
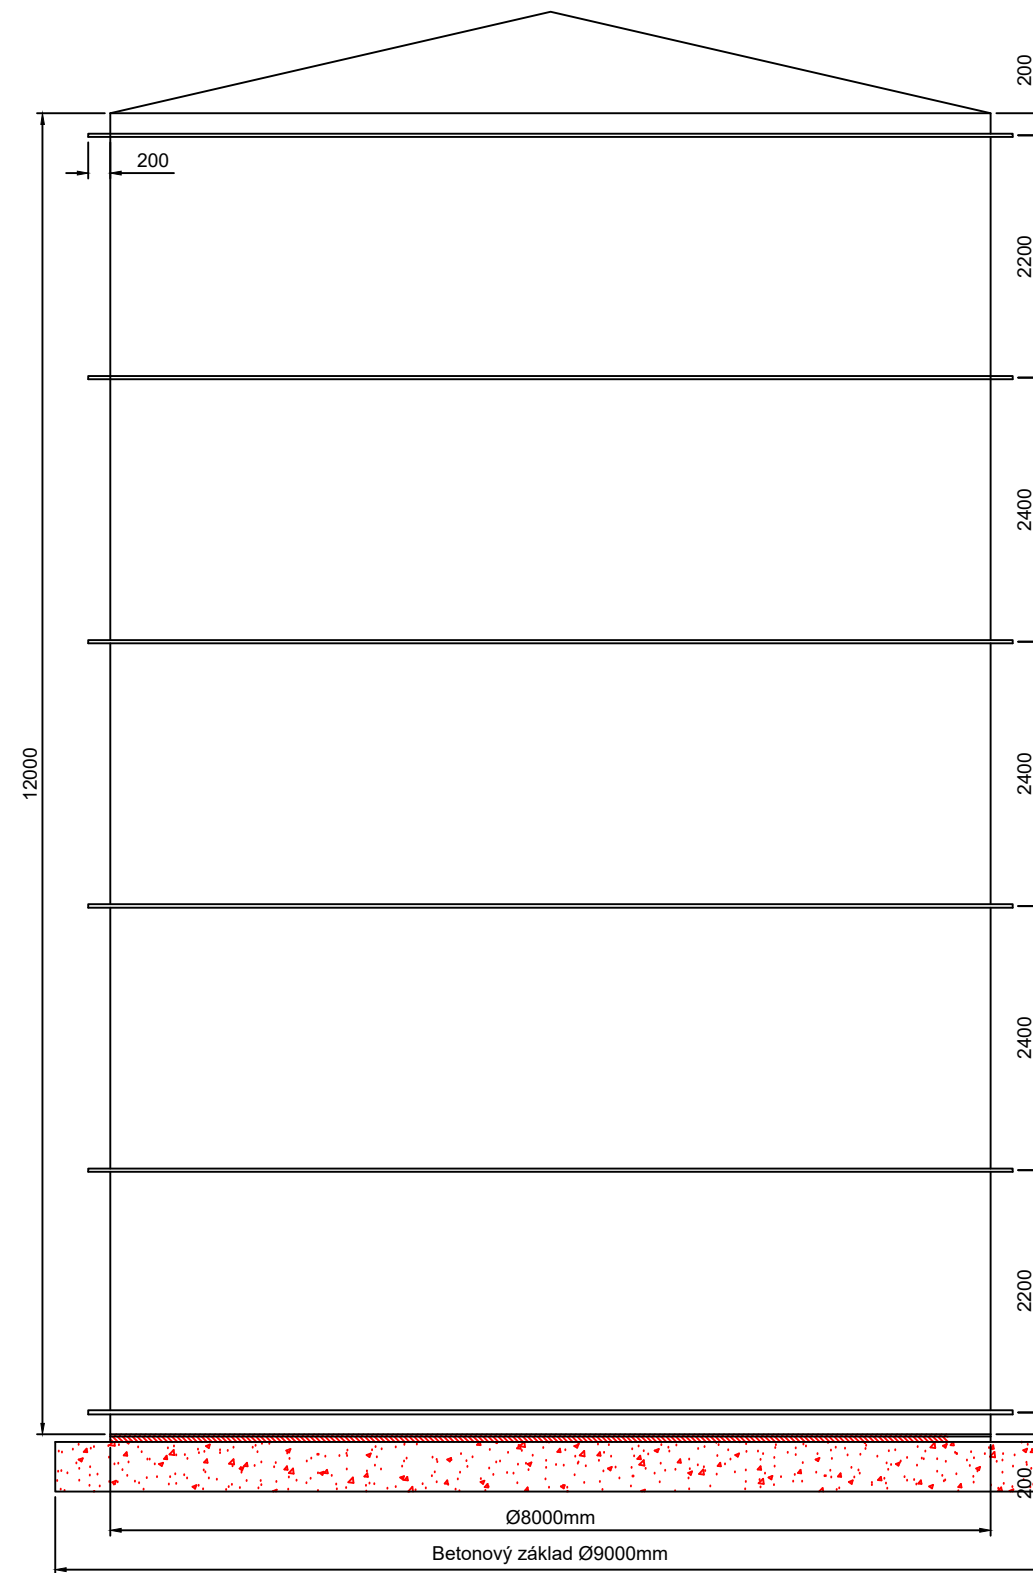


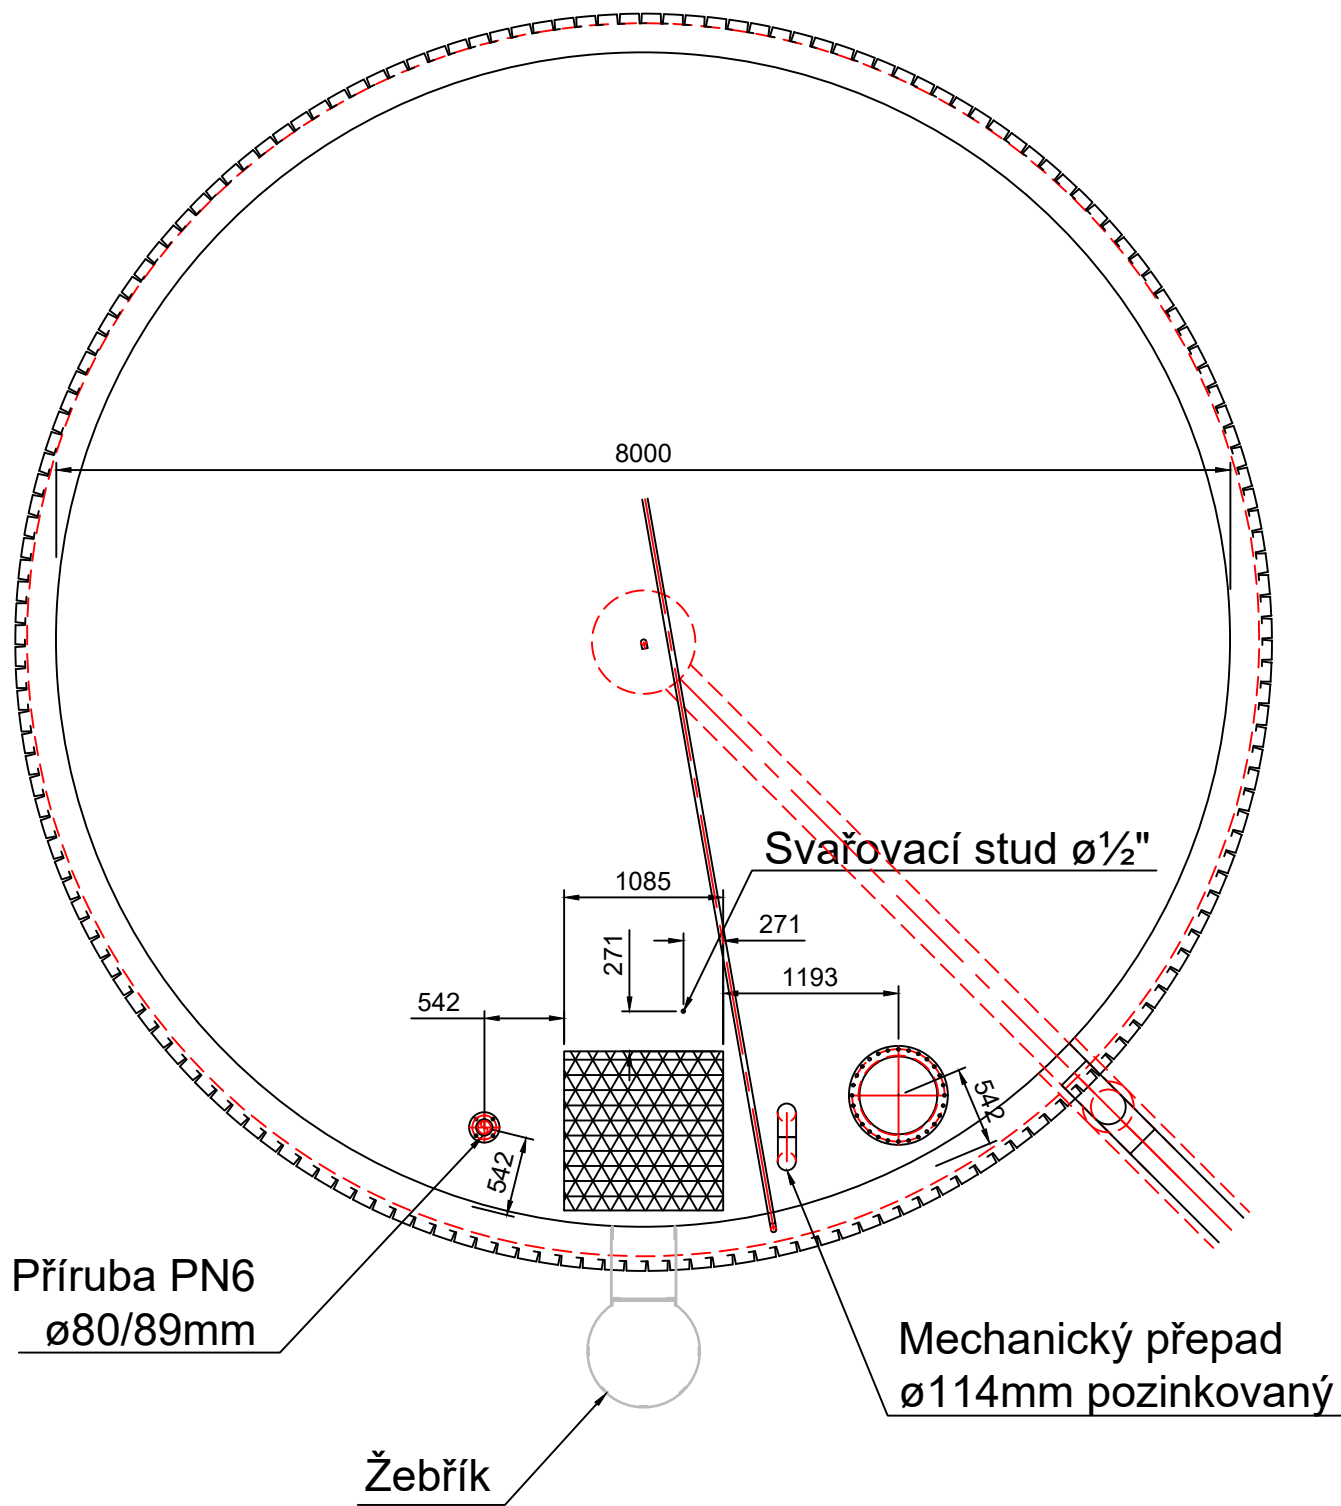

VYPRACOVAL: Ing. Marie Pektorová		KONTROLOVAL: Ing. arch. František Ingr		 nám.Míru 1217, 724 68 Hulín pracoviště: Nábřeží 5574, 760 01 Zlín tel. 577 007 411, fax 577 007 411	
MÍSTO STAVBY: parc. č. 1078/4, katastrální území Kožichovice					
INVESTOR: Farma Kožichovice, s.r.o., Žďárského 181, Kožichovice, Třebíč 674 01					
AKCE: DOKUMENTACE PRO SPOLEČNÉ UR A SP SKLENÍK KOŽICHOVICE SO 05 AKUMULAČNÍ NÁDRŽ				FORMÁT	A1
				DATUM	05/2017
				STUPEŇ	DUR A DSP
				MĚŘÍTKO	1:100
				ZAK.ČÍSLO	R127
VÝKRES: PŮDORYS, POHLED				ARCHIVNÍ Č. Z-006-17	Č.VÝKRESU D.1.1/05-02