



PŮDORYS

SKLENÍK
ve vzd. 2 m od vnější hrany pláště

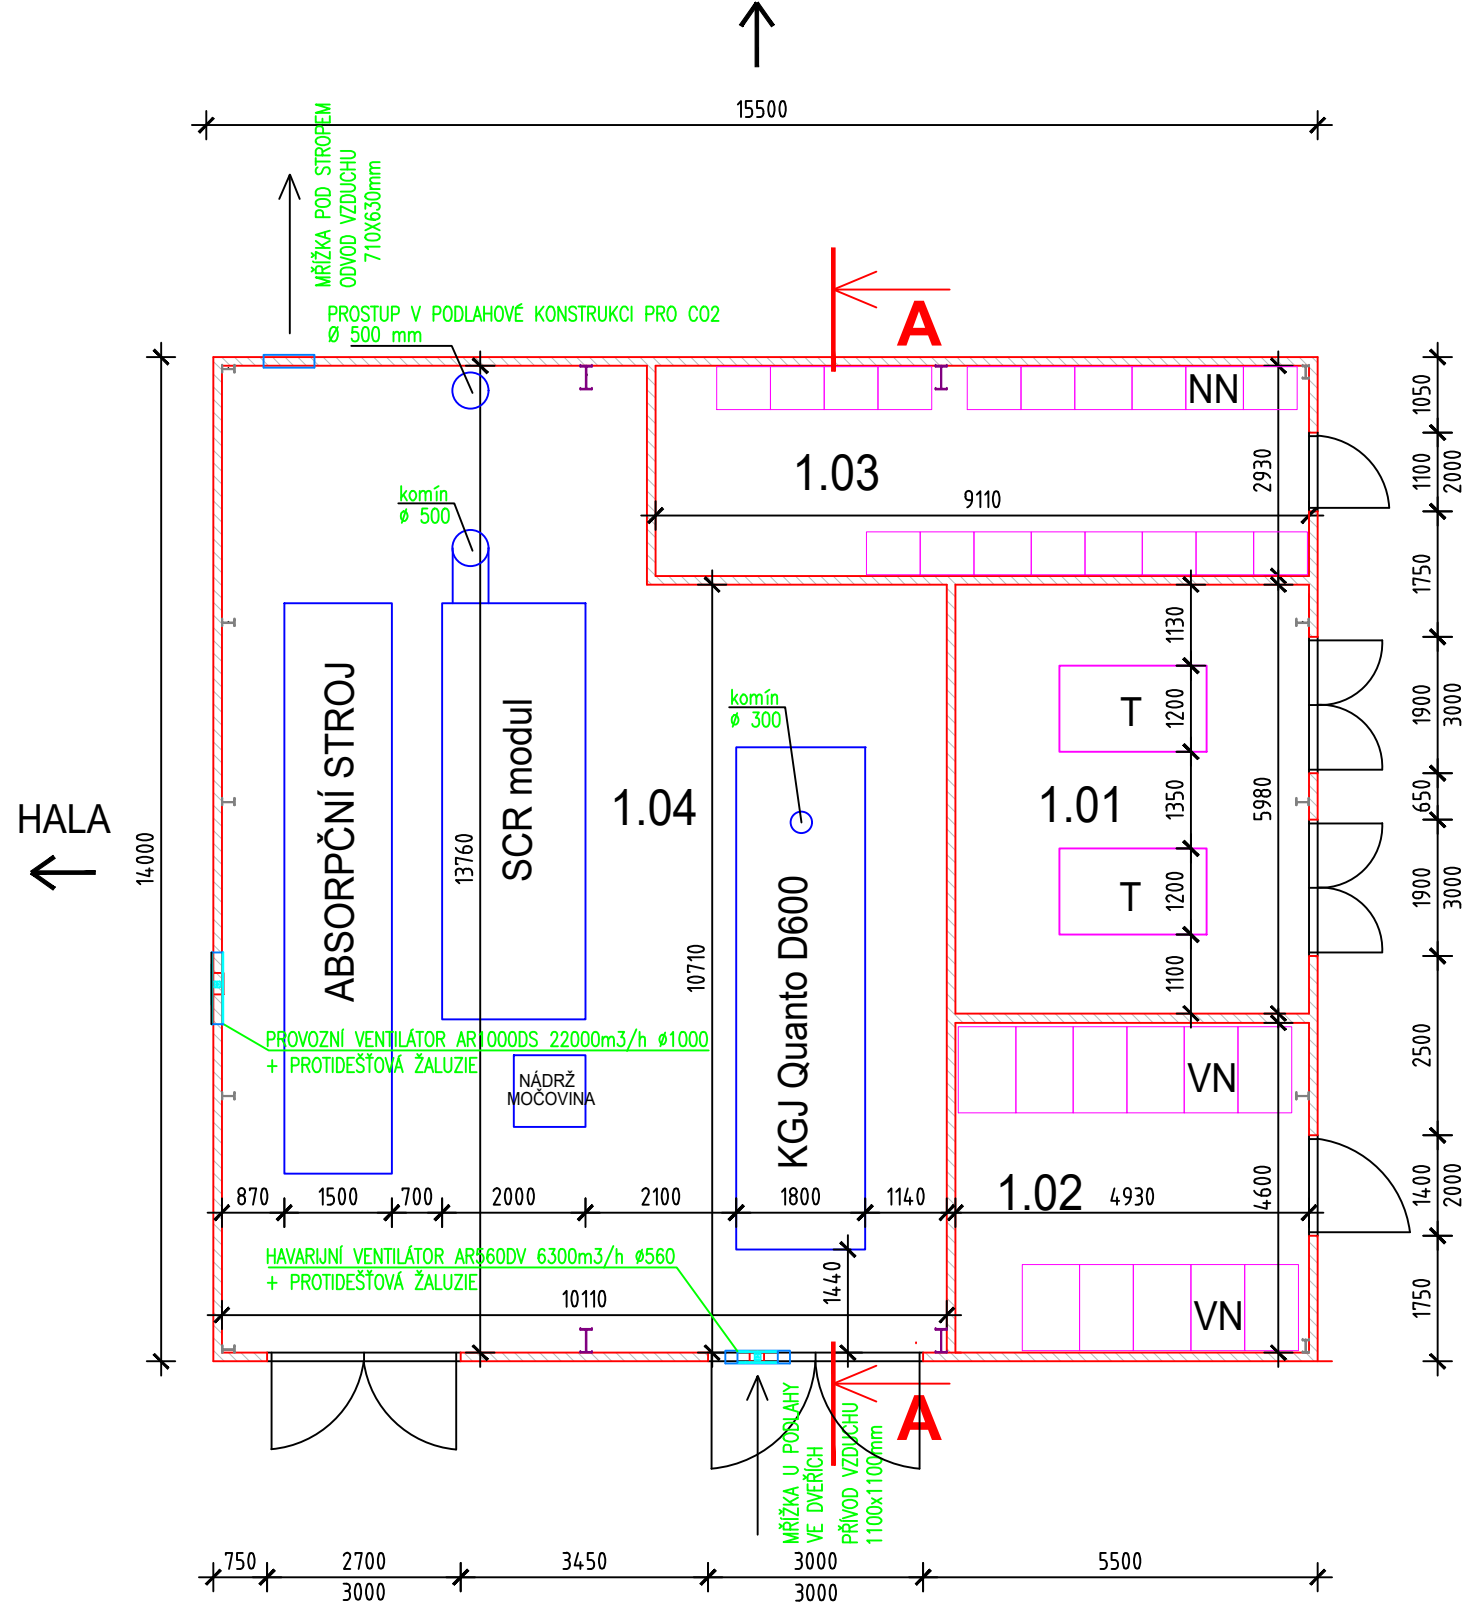

ŘEZ A-A

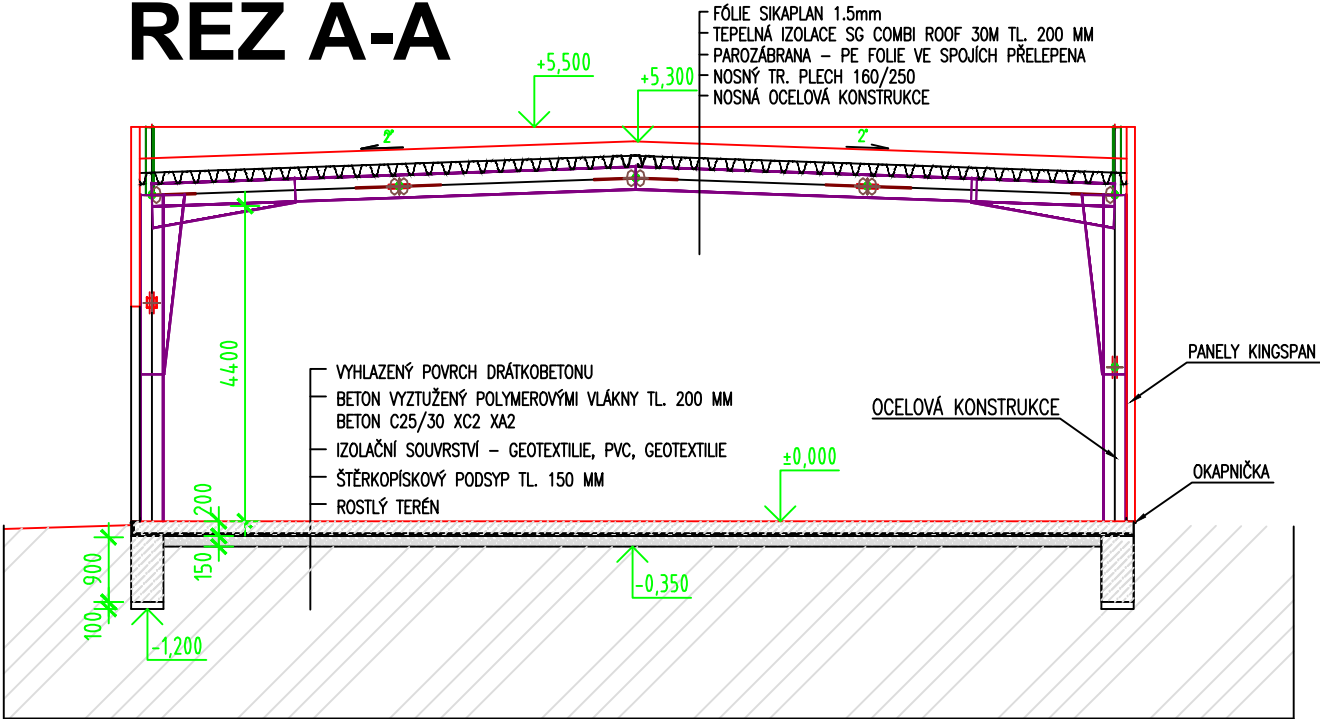

LEGENDA MÍSTNOSTÍ

ČÍSLO MÍSTN.	ÚČEL MÍSTNOSTI	PLOCHA (m ²)	PODLAHA
1.01	TRAFOSTANICE	29,04	BETON. MAZANINA + VSYP KORODUR
1.02	VN ROZVODNA	20,88	BETON. MAZANINA + VSYP KORODUR
1.03	NN ROZVODNA	21,45	BETON. MAZANINA + VSYP KORODUR
1.04	KGJ, ABSORPČNÍ CHLADIČ, VZT	126,39	BETON. MAZANINA + VSYP KORODUR

LEGENDA MATERIÁLŮ

OBVODOVÉ ZDIVO I PŘÍČKY BUDOU PROVEDENY Z PANELŮ TL. 120 mm

±0,00 = 477,110 m.n.m.

VYPRACOVAL: Ing. Marie Pektorová		KONTROLOVAL: Ing. arch. František Ingr	  nám.Míru 1217, 724 68 Hulín pracoviště: Nábřeží 5574, 760 01 Zlín tel. 577 007 411, fax 577 007 411	
MÍSTO STAVBY: parc. č. 1078/4, katastrální území Kožichovice				
INVESTOR: Farma Kožichovice, s.r.o., Žďárského 181, Kožichovice, Třebíč 674 01				
AKCE: DOKUMENTACE PRO SPOLEČNÉ UR A SP SKLENÍK KOŽICHOVICE SO 18 - ENERGETICKÉ CENTRUM			FORMÁT	
			DATUM	03/2017
			STUPEŇ	DUR A DSP
			MĚŘITKO	1 : 100
			ZAK.ČÍSLO	R127
VÝKRES: PŮDORYS, ŘEZ			ARCHIVNÍ Č. Z-006-17	Č.VÝKRESU D.1.1/18-02