


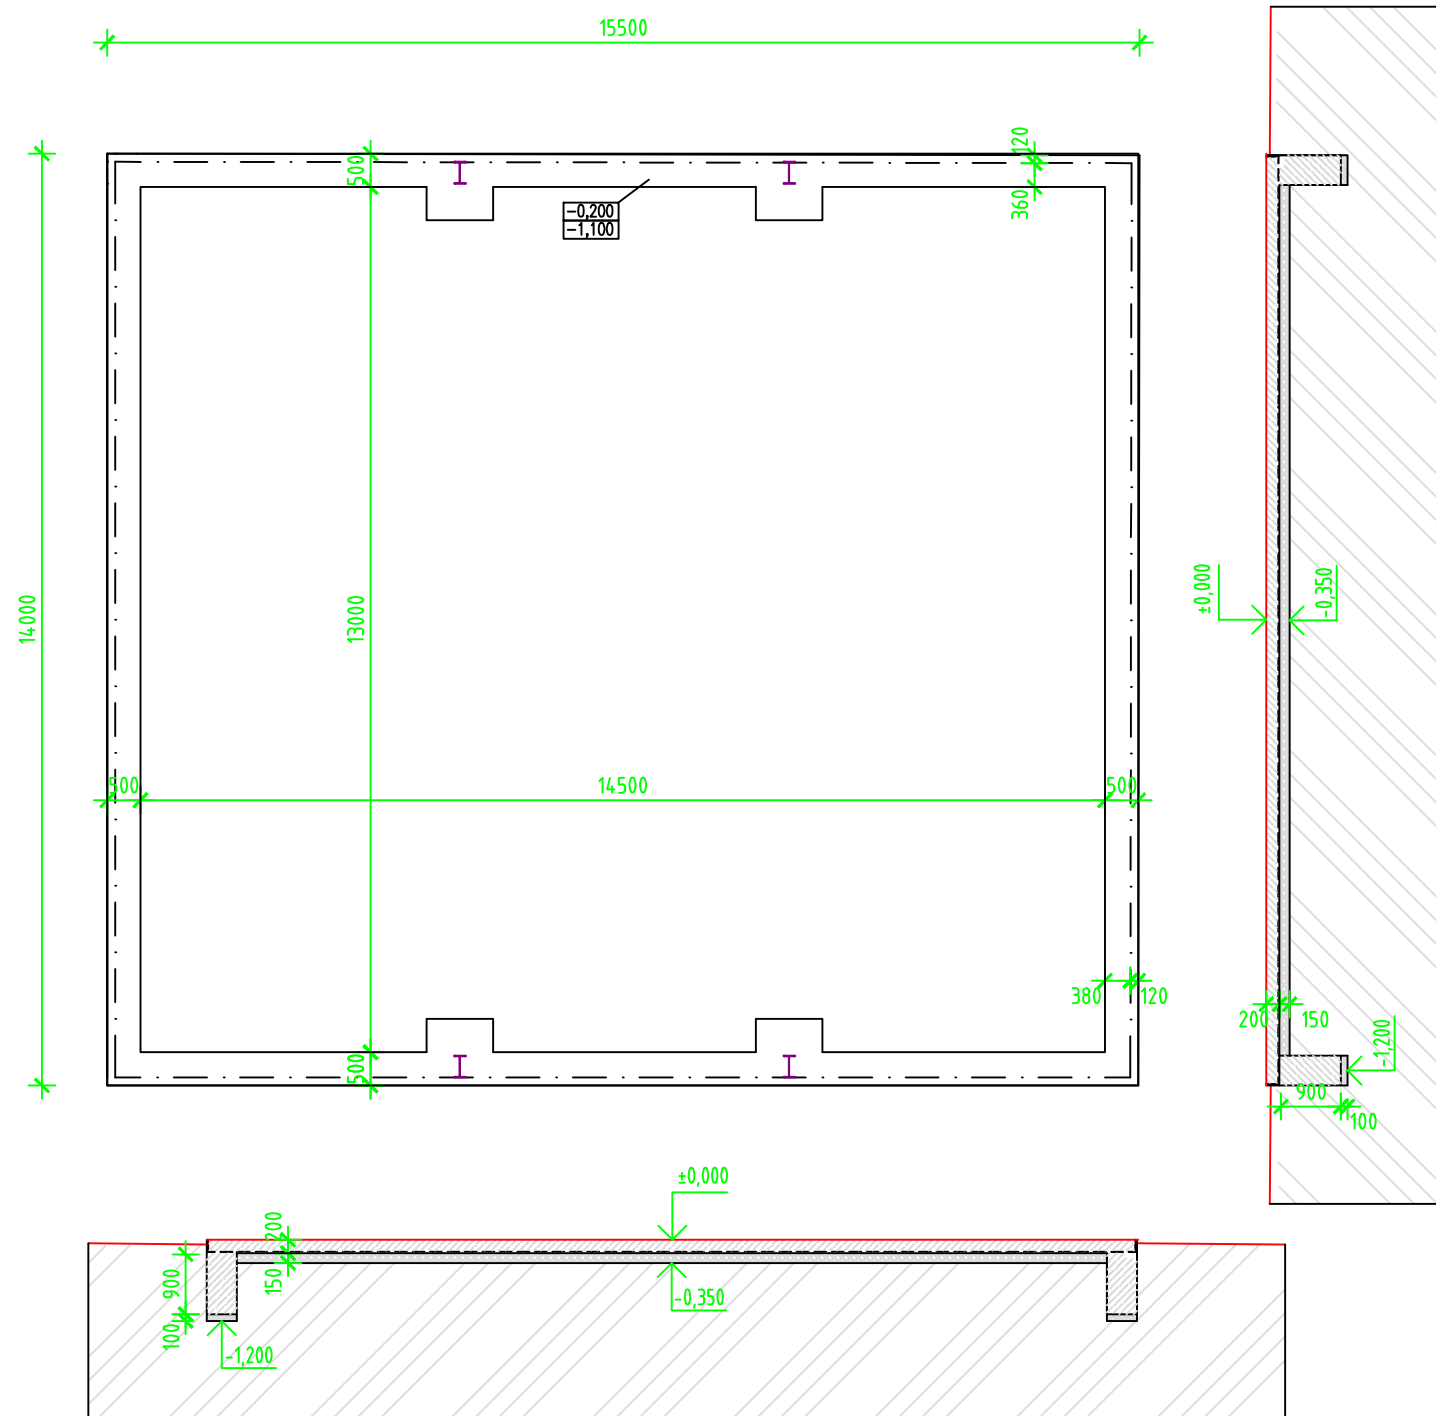

±0,00 = 477,110 m.n.m.



VYPRACOVAL: Ing. Marie Pektorová	KONTRLOVAL: Ing. arch. František Ingr	 nám. Miru 1217, 724 68 Hulín pracoviště: Nábřeží 5574, 760 01 Zlín tel. 577 007 411, fax 577 007 411	
MÍSTO STAVBY:	parc. č. 1078/4, katastrální území Kožichovice		
INVESTOR:	Farma Kožichovice, s.r.o., Žďárského 181, Kožichovice, Třebíč 674 01		
AKCE: DOKUMENTACE PRO STAVEBNÍ POVOLENÍ SKLENÍK KOŽICHOVICE SO 18 - ENERGETICKÉ CENTRUM		FORMÁT	
		DATUM	03/2017
		STUPEŇ	DSP
		MĚŘÍTKO	1 : 100
		ZAK.ČÍSLO	R127
VÝKRES:		ARCHIVNÍ Č.	Č.VÝKRESU
ZÁKLADY		Z-006-17	D.1.1/18-04