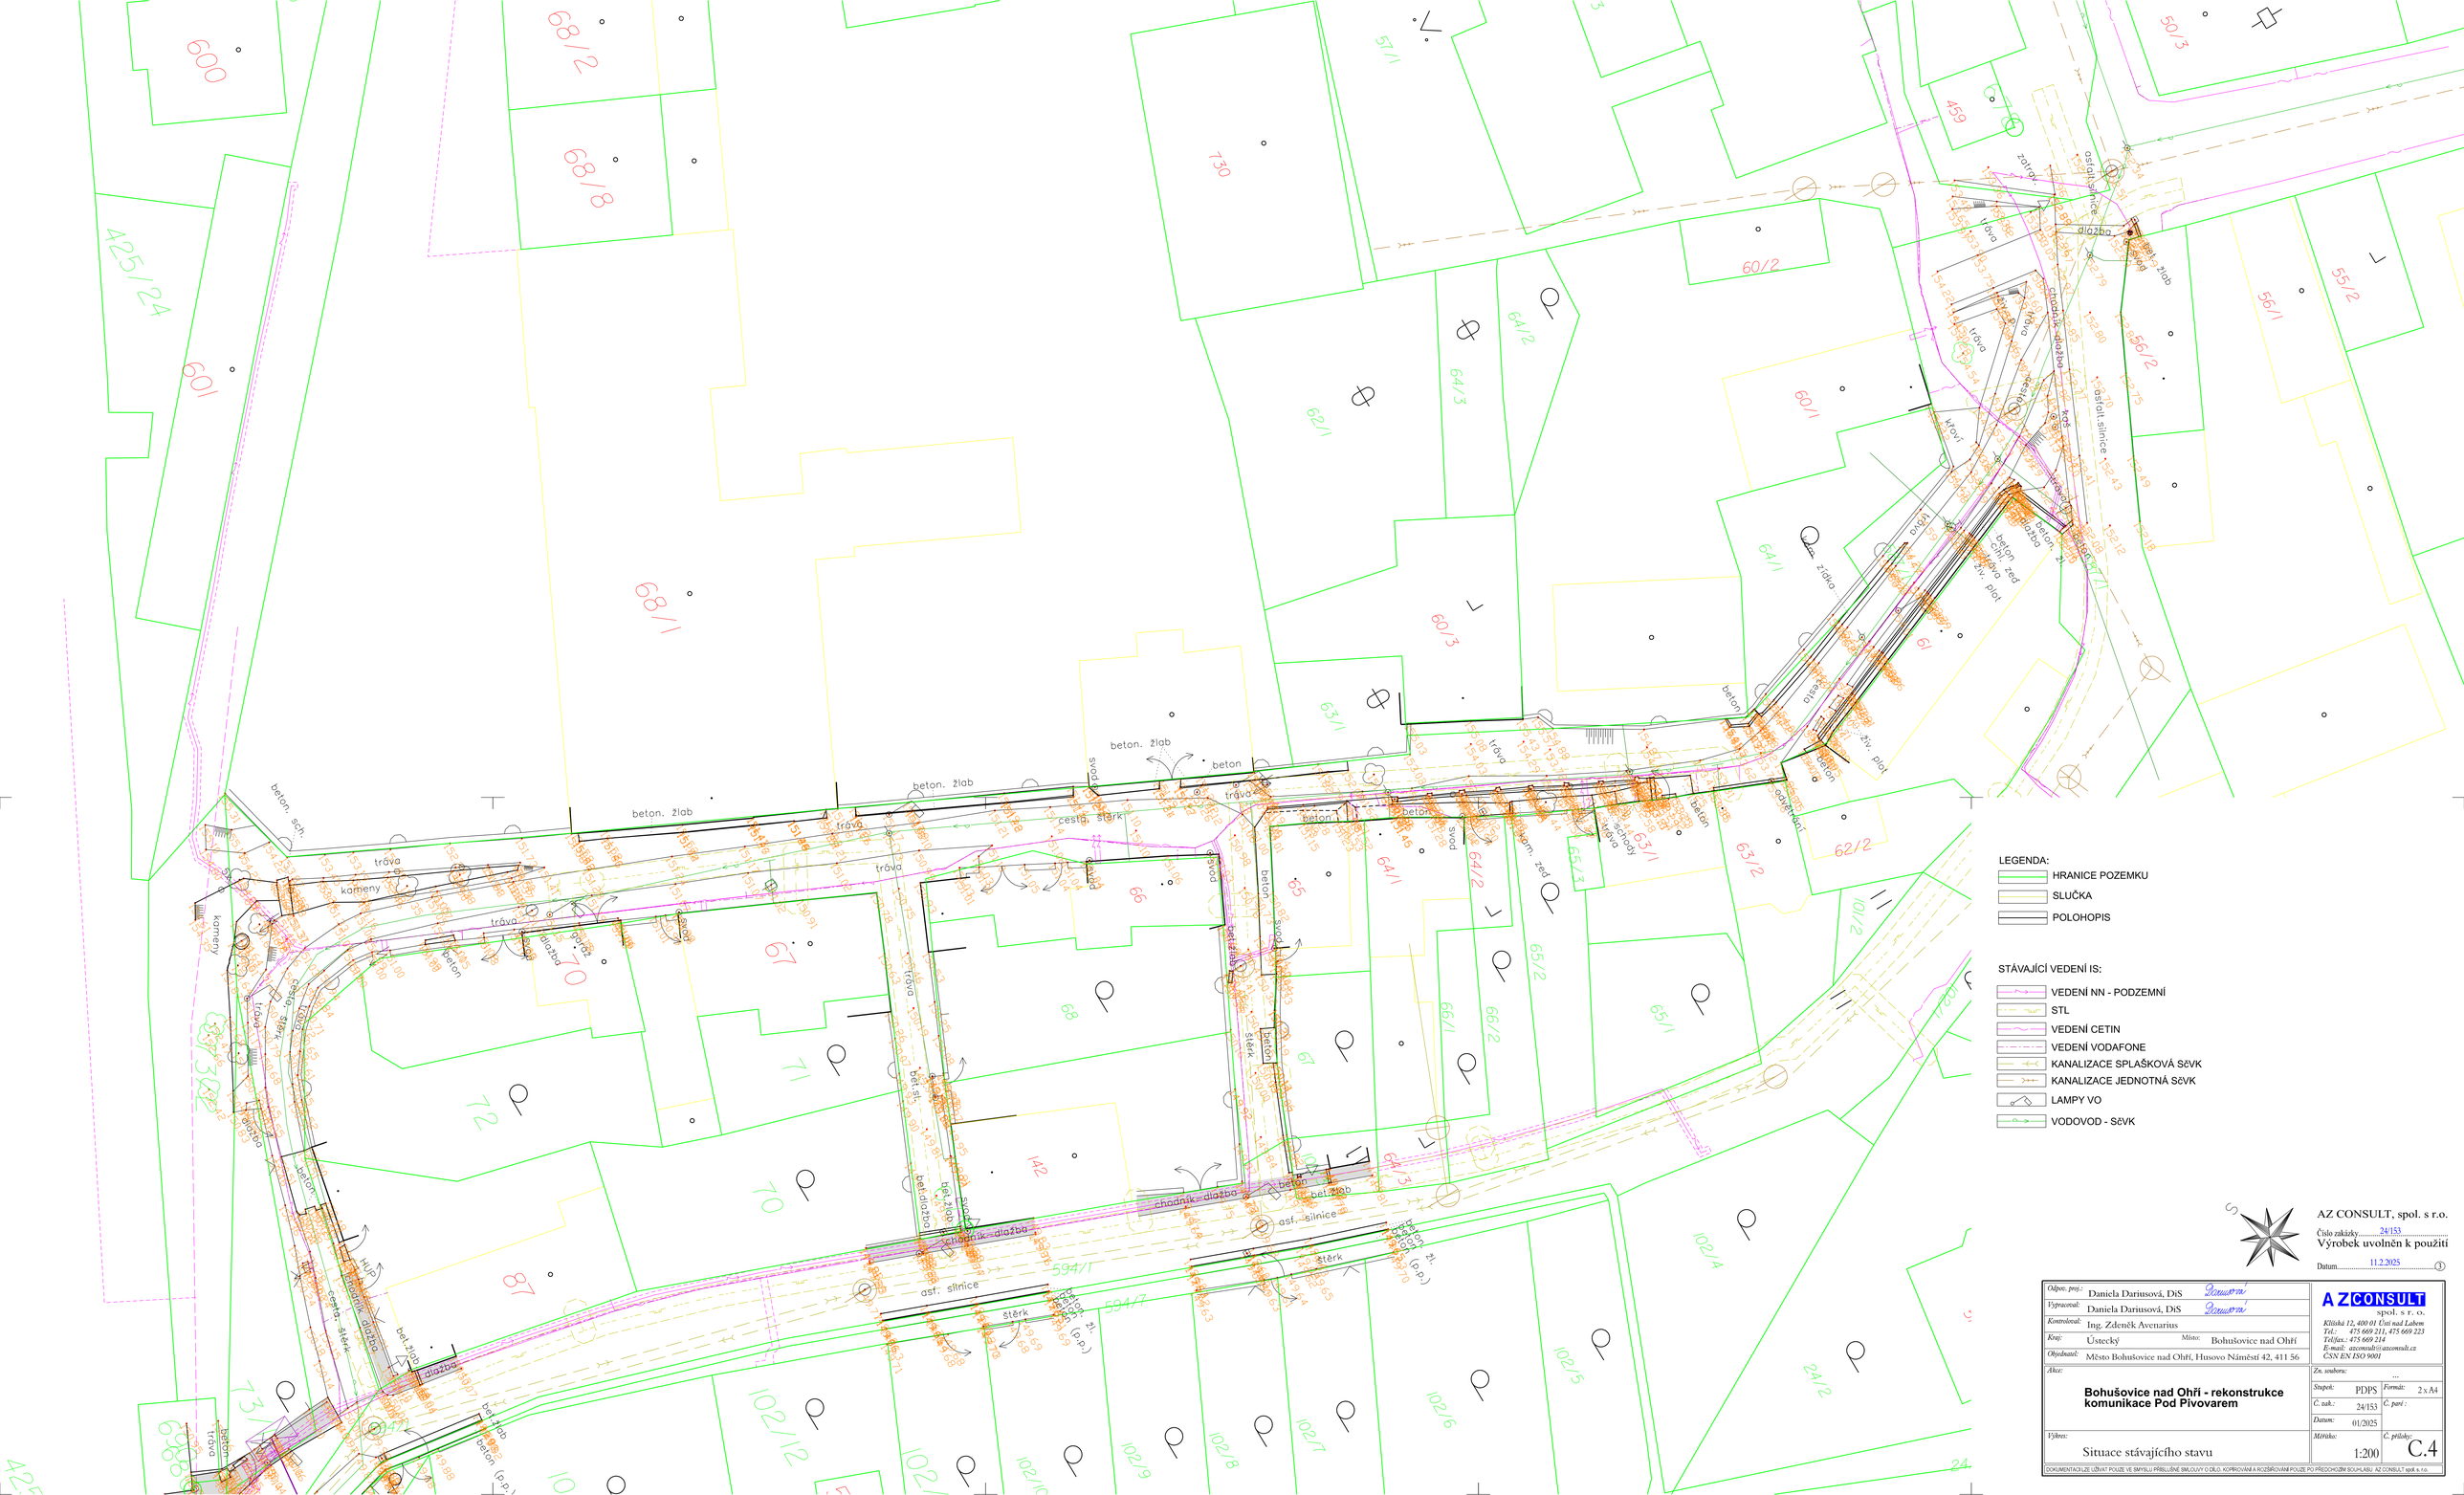
LEGENDA:
HRANICE POZEMKU
SLUČKA
POLOHOPIS
STÁVAJÍCÍ VEDENÍ IS:
VEDENÍ NN - PODZEMNÍ
STL
VEDENÍ CETIN
VEDENÍ VODAFONE
KANALIZACE SPLAŠKOVÁ SčVK
KANALIZACE JEDNOTNÁ SčVK
LAMPY VO
VODOVOD - SčVK
beton. žlab
beton. sch.
beton
tráva
kameny
cesta, štěrk
asf. silnice
chodník-dlažba
dlažba
štěrk
zeď
plot
živ. plot
schody
stožár
HUP
425/24
601
600
68/2
68/8
68/1
730
57/1
459
50/3
60/2
64/2
64/3
62/1
60/1
64/1
60/3
63/1
63/2
62/2
65/3
65/2
66/2
66/1
65/1
101/2
56/1
55/2
56/2
67
68
70
71
72
87
142
594/1
102/4
102/5
102/6
102/7
102/8
102/9
102/12
24/2
AZ CONSULT, spol. s r.o.
Číslo zakázky: 24/153
Výrobek uvolněn k použití
Datum: 11.2.2025
Odpov. proj.: Daniela Dariusová, DiS
Vypracoval: Daniela Dariusová, DiS
Kontroloval: Ing. Zdeněk Avenarius
Kraj: Ústecký
Město: Bohušovice nad Ohří
Objednatel: Město Bohušovice nad Ohří, Husovo Náměstí 42, 411 56
AZ CONSULT spol. s r.o.
Klíšská 12, 400 01 Ústí nad Labem
Tel.: 475 669 211, 475 669 223
Tel/fax.: 475 669 214
E-mail: azconsult@azconsult.cz
ČSN EN ISO 9001
Akce:
Bohušovice nad Ohří - rekonstrukce komunikace Pod Pivovarem
Zn. souboru: ...
Stupeň: PDPS
Formát: 2 x A4
Č. zak.: 24/153
Č. paré :
Datum: 01/2025
Výkres:
Situace stávajícího stavu
Měřítko: 1:200
Č. přílohy: C.4
DOKUMENTACI LZE UŽÍVAT POUZE VE SMYSLU PŘÍSLUŠNÉ SMLOUVY O DÍLO, KOPÍROVÁNÍ A ROZŠÍŘOVÁNÍ POUZE PO PŘEDCHOZÍM SOUHLASU AZ CONSULT spol. s r.o.