


VSTUP DO VOZOVKY

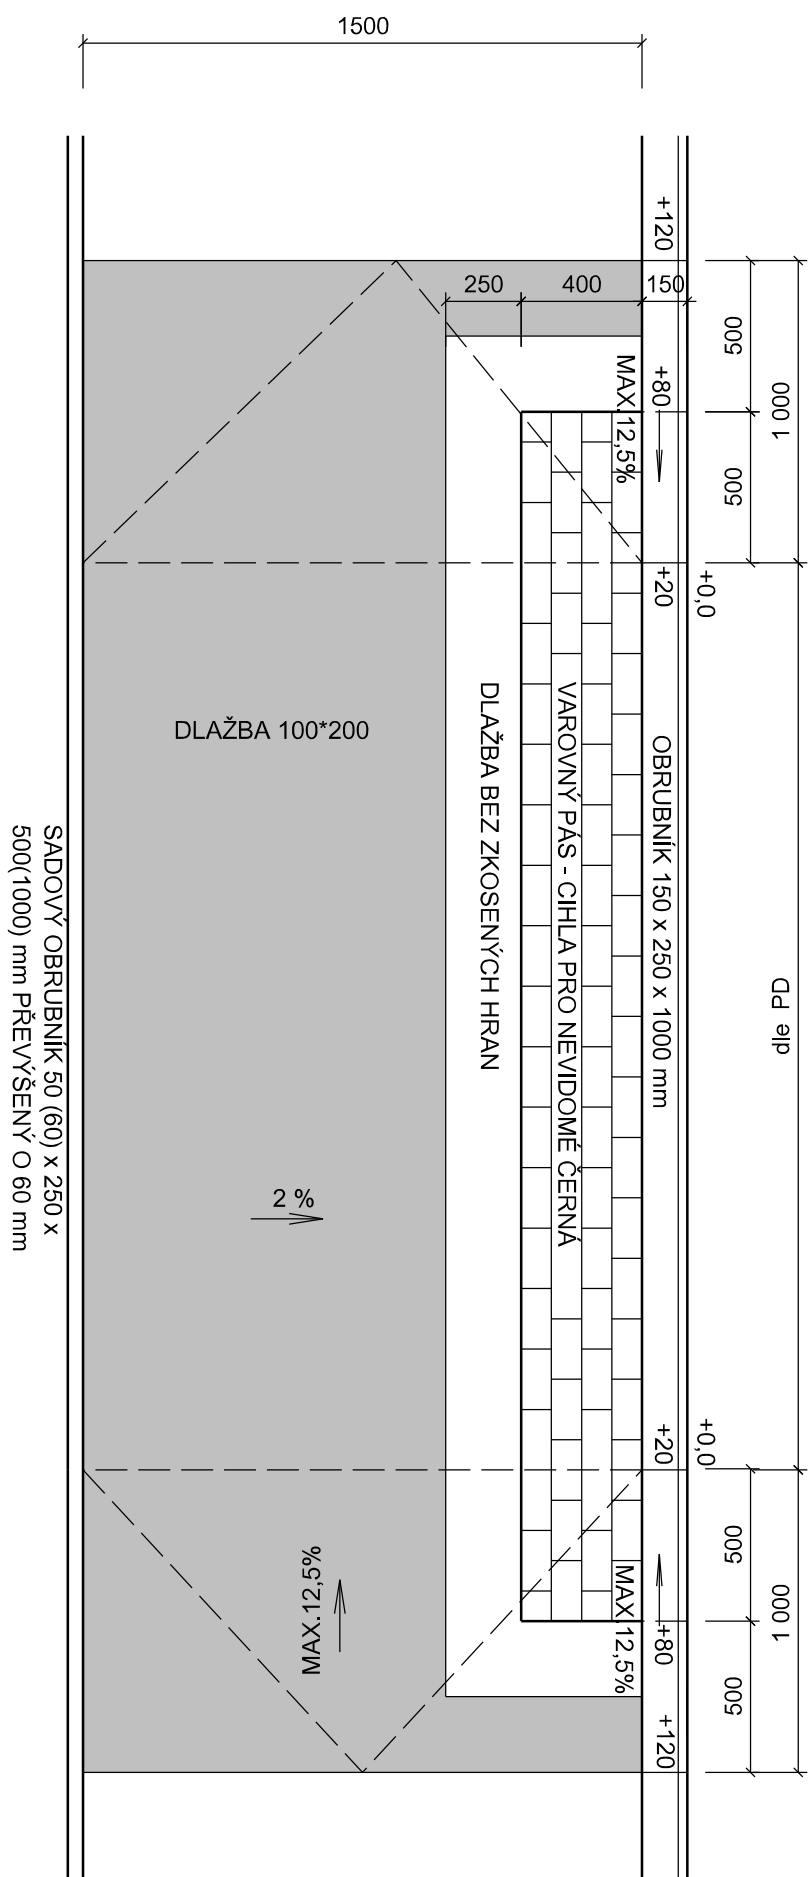

Varovný pás:
Varovný pás označuje místo trvale nepřístupné či nebezpečné pro osoby se zrakovým postižením. Zejména hmatově definuje rozhraní mezi chodníkem a vozovkou místě sníženého obrubníku, určuje hranici vstupu na přejezd, přechod, okraj nástupiště. Varovný pás má šířku 400 mm a jeho povrch musí mít nezaměnitelnou strukturu. Povrch do vzdálenosti nejméně do 250 mm od tohoto pásu musí být rovinný a musí být vizuálně kontrastní. Materiál bude splňovat NV 163/2002 Sb. a TN TZÚS 12.03.04.-06.

Vodící linie :
Přirozenou vodící linii tvoří přirozená součást prostředí, zejména stěna domu, podezdívka plotu či obrubník trávníku vyšší než 60 mm. Umělou vodící linii tvoří podélné drážky a její šířka musí být navržena v exteriéru min. 400 mm. Umělá vodící linie musí navazovat na přírodní vodící linii. Materiálové složení nesmí být použito pro jiné stavební prvky. Umělou vodící linii tvoří podélné drážky a její šířka je v interiéru nejméně 300 m v exteriéru 400 mm. Změny směru a odbočky se zřizují jen v nezbytné míře a přednostně v pravém úhlu. Odbočení musí být vyznačeno přerušením vodící linie hladkou plochou v délce odpovídající šířce vodící linie. Umělá vodící linie musí navazovat na přirozenou vodící linii.

AZ CONSULT, spol. s r.o.

Číslo zakázky.....24/153
Výrobek uvolněn k použití

Datum.....22.10.2024.....③

Odpor. proj.: Daniela Dariusová, DiS	A ZCONSULT spol. s r. o.	
Vypracoval: Daniela Dariusová, DiS	Klíšská 12, 400 01 Ústí nad Labem	
Kontroloval: Ing. Zdeněk Avenarius	Tel.: 475 669 211, 475 669 223	
Kraj: Ústecký	Místo: Bohušovice nad Ohří	Tel/fax.: 475 669 214
Objednatel: Město Bohušovice nad Ohří, Husovo Náměstí 42, 411 56	E-mail: azconsult@azconsult.cz	
Ákce: Bohušovice nad Ohří - rekonstrukce komunikace Pod Pivovarem	ČSN EN ISO 9001	
Výkres: Vzorový výkres hmatových úprav	Zn. souboru: ...	
	Stupeň: PDPS	Formát: 2 x A4
	Č. zak.: 24/153	Č. paré :
	Datum: 01/2025	
	Měřítko: 1:25	Č. přílohy: D.1.3b
DOKUMENTACI LZE UŽÍVAT POUZE VE SMYSLU PŘÍSLUŠNÉ SMLOUVY O DÍLO. KOPÍROVÁNÍ A ROZŠÍŘOVÁNÍ POUZE PO PŘEDCHOZÍM SOUHLASU AZ CONSULT spol. s r.o.		