

KÓTY NIVELETY:

KÓTY TERÉNU:

SROVNÁVACÍ ROVINA:

STANIČENÍ:



SMĚROVÉ POMĚRY:

DŮLEŽITÉ BODY SMĚROVÉHO ŘEŠENÍ:

DŮLEŽITÉ BODY VÝŠKOVÉHO ŘEŠENÍ:

NAVÝŠENÍ:

SNÍŽENÍ:

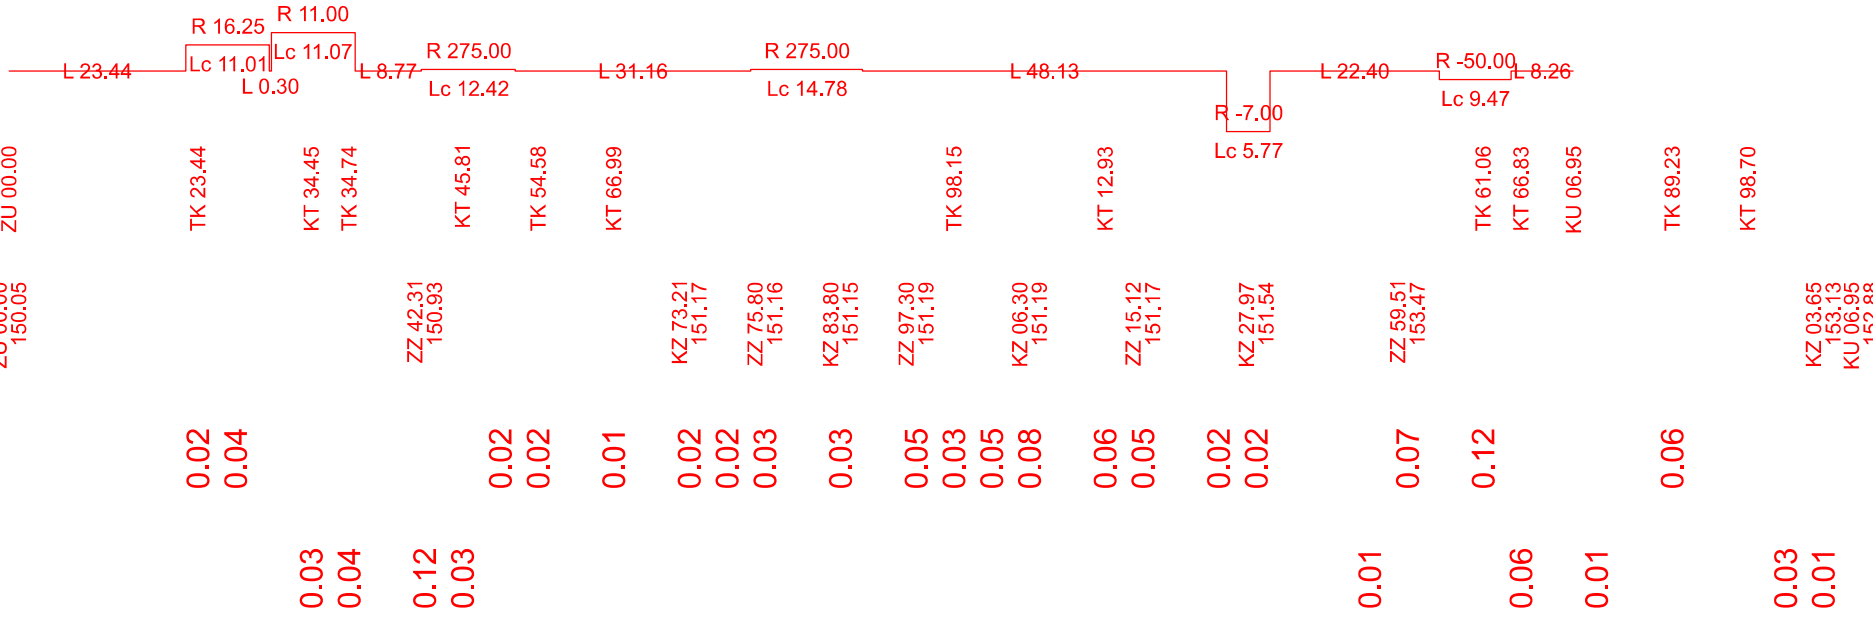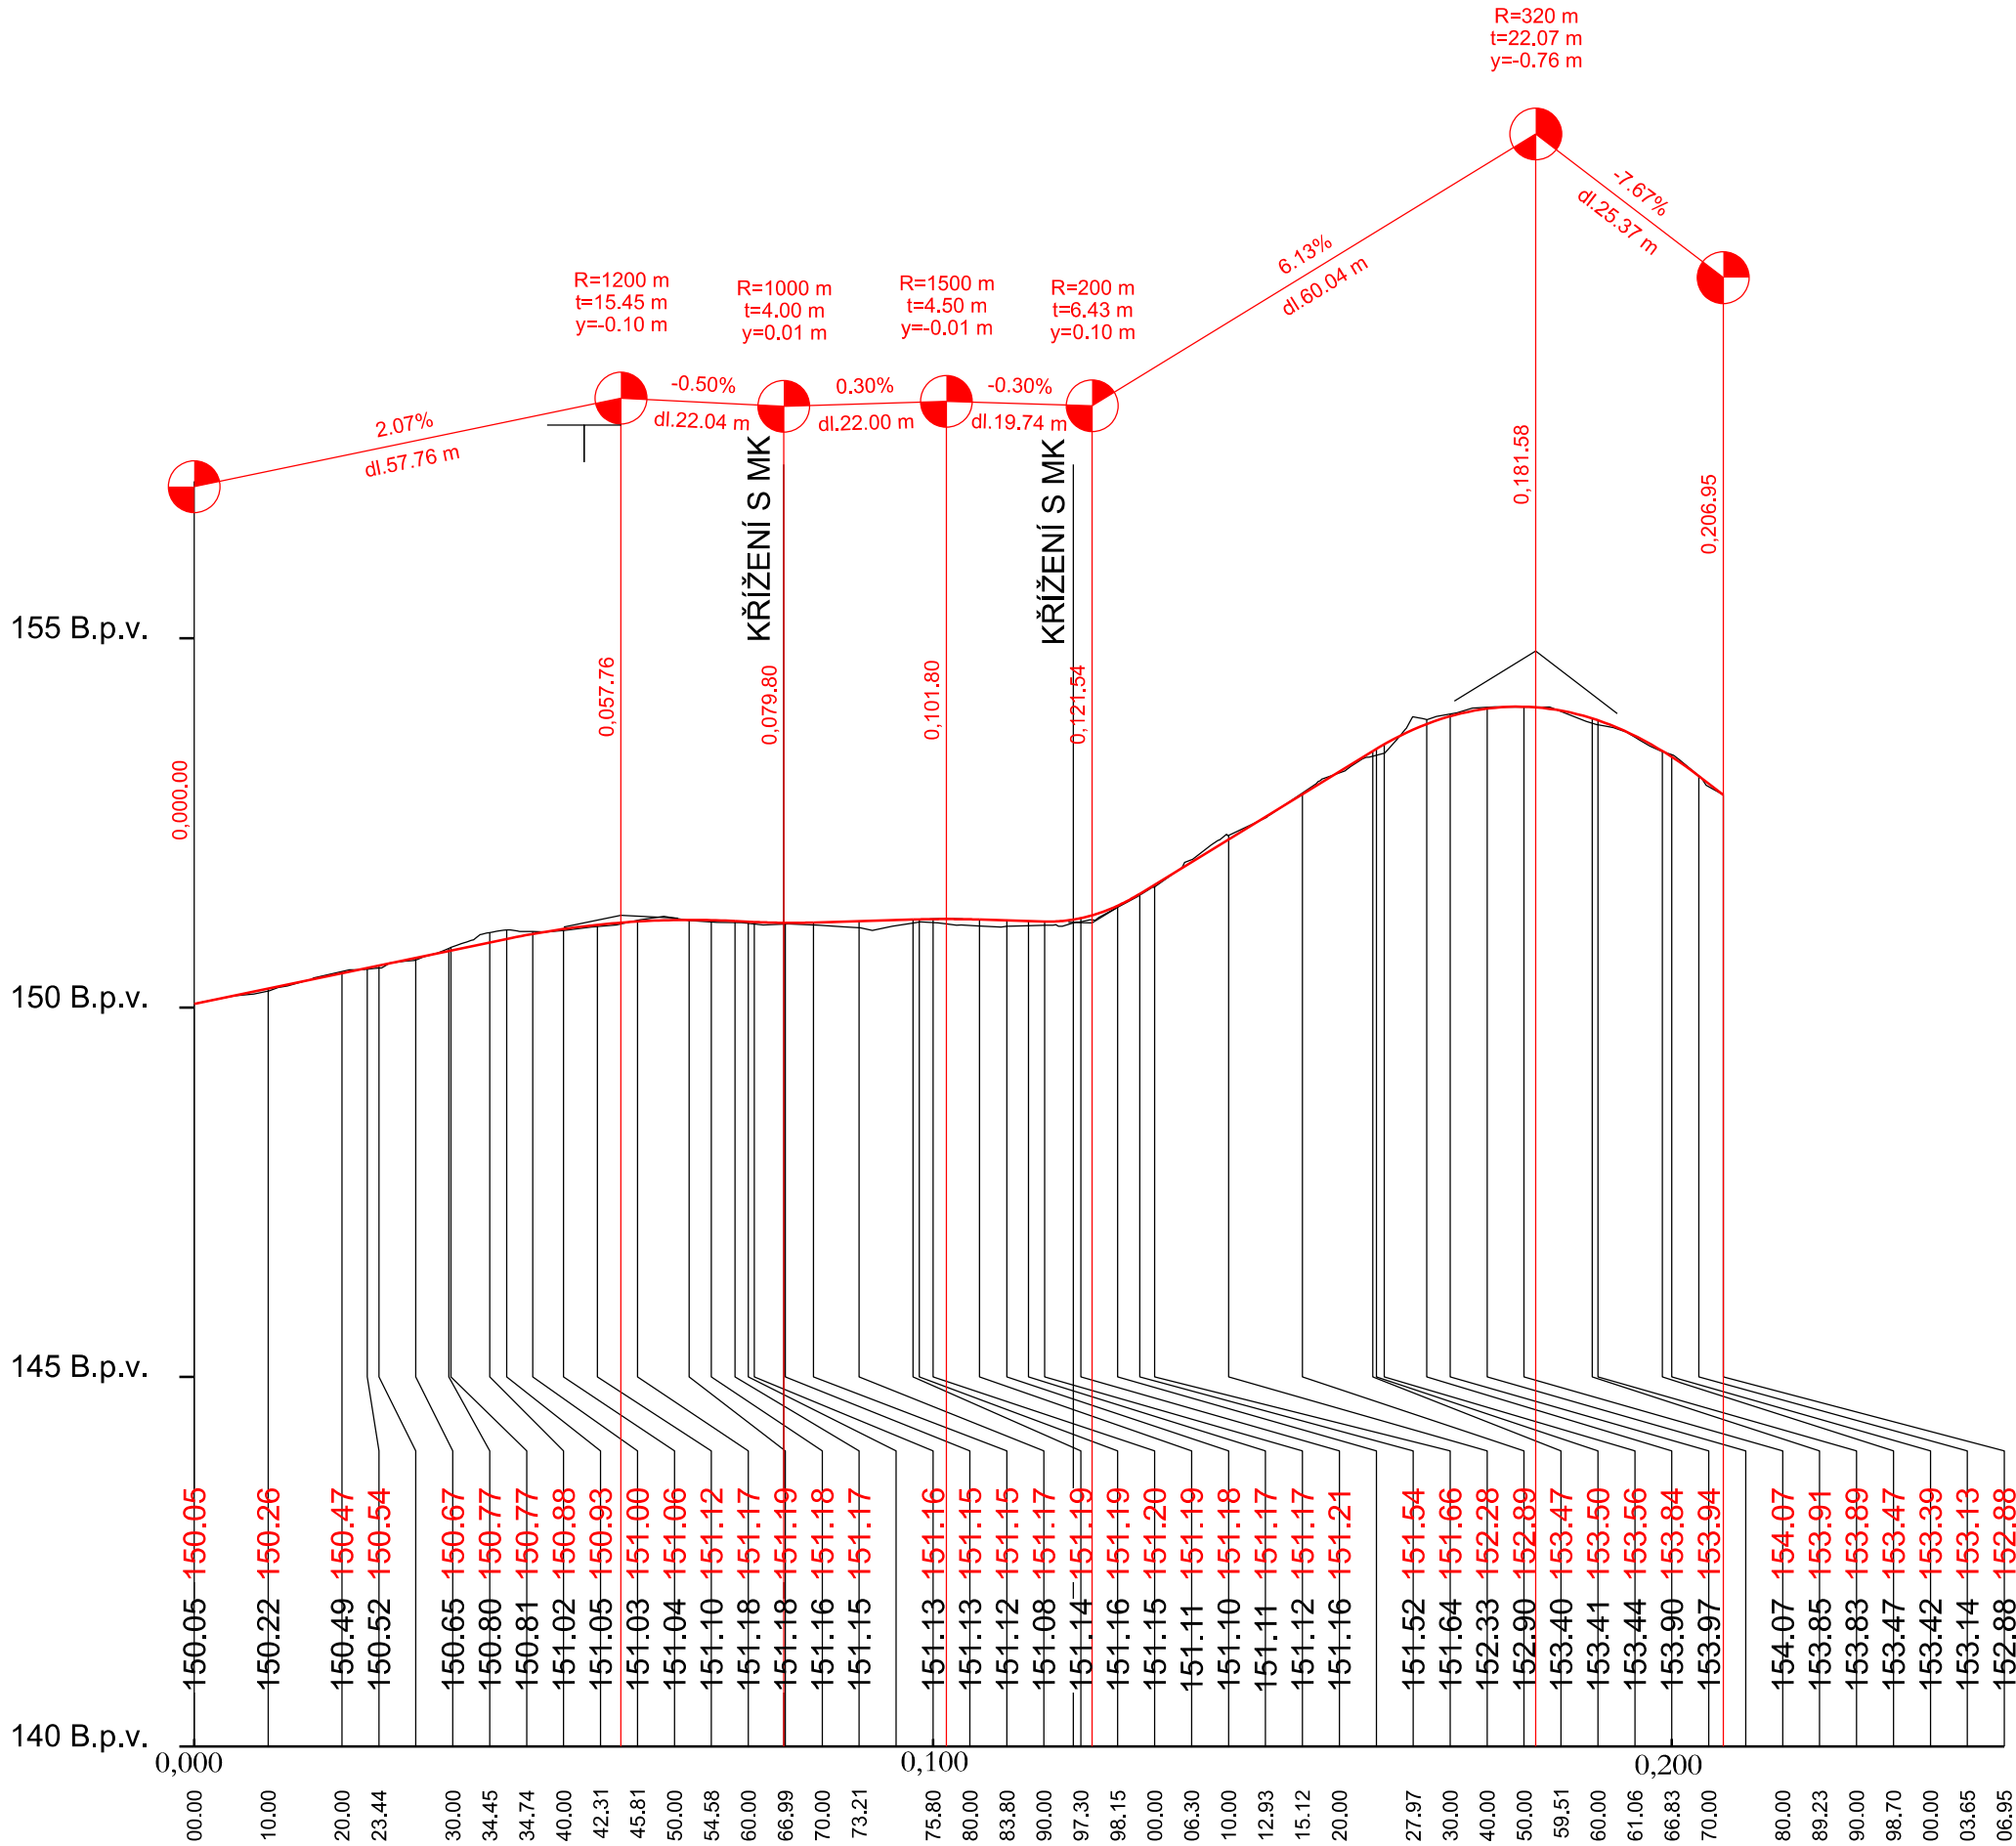

AZ CONSULT, spol. s r.o.

Číslo zakázky.....24/153

Výrobek uvolněn k použití

Datum.....11.2.2025③

Odpov. proj.: Daniela Dariusová, DiS		<div><b>A ZCONSULT</b><sup>®</sup></div> <div>spol. s r. o.</div> <div>Klíšská 12, 400 01 Ústí nad Labem</div> <div>Tel.: 475 240 888</div> <div>Tel/fax.: 475 240 864</div> <div>E-mail: azconsult@azconsult.cz</div> <div>ČSN EN ISO 9001</div>	
Vypracoval: Daniela Dariusová, DiS			
Kontroloval: Ing. Z. Avenarius			
Kraj: Ústecký	Místo: Bohušovice nad Ohří		
Objednatel: Město Bohušovice nad Ohří, Husovo Náměstí 42, 411 56			
Akce:		Zn. souboru: ...	
Bohušovice nad Ohří - rekonstrukce komunikace Pod Pivovarem		Stupeň: PDPS	Formát: 5 x A4
		Č. zak.: 24/153	Č. paré :
		Datum: 01/2025	
Výkres:	Podélný profil	Měřítko: 1 : 1000/100	Č. přílohy: D.15
DOKUMENTACE LZE UŽÍVAT POUZE VE SMYSLU PŘÍSLUŠNÉ SMLOUVY O DÍLO. KOPÍROVÁNÍ A ROZŠÍŘOVÁNÍ POUZE PO PŘEDCHOZÍM SOUHLASU AZ CONSULT spol. s r.o.			