
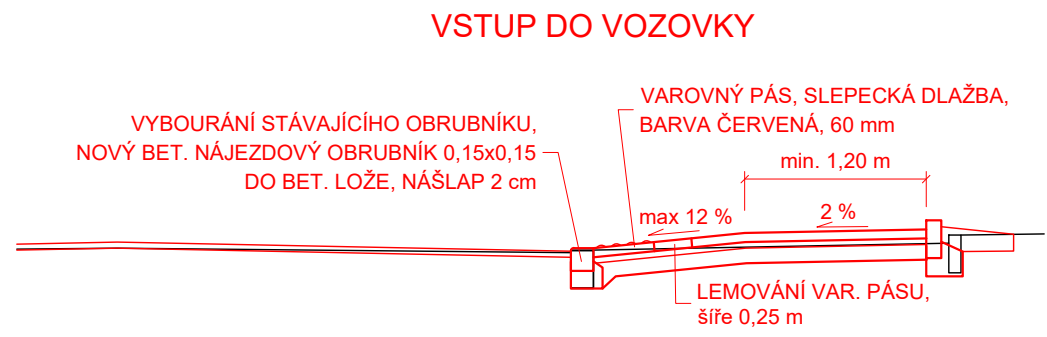


VZOROVÉ PŘÍČNÉ ŘEZY
M 1:50

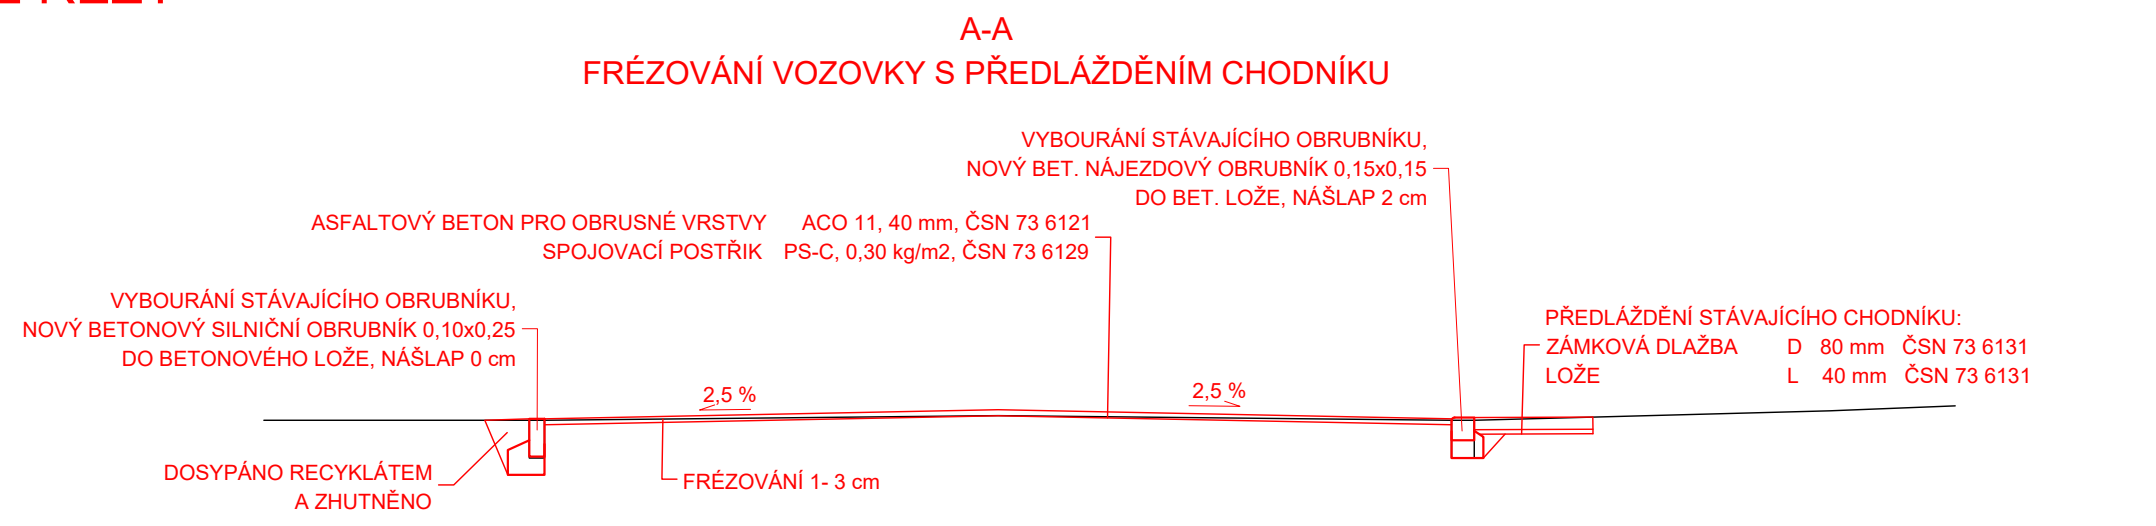

KONSTRUKCE "A" - CHODNÍK

BET. ZÁMKOVÁ DLAŽBA	DL	60 mm	ČSN 73 6131
LOŽE POD DLAŽBU	L	40 mm	ČSN 73 6131
ŠTĚRKODRŤ - VYROVNÁVKA A REPROFILACE VRSTVY	ŠD _A	100 mm	ČSN 73 6126-1
CELKEM		200 mm	

Vypracoval:	Ing. Pavel Vokřál	Ing. Pavel Vokřál Projektování dopravních staveb Lomní 340, 541 01 Trutnov IČ: 88650251 www.projekce-vokral.cz	
Zodpovědný projektant:	Ing. Pavel Vokřál		
Objednatel:	Město Žacléř Rýchorské náměstí 181, 542 01 Žacléř	Zakázkové číslo:	25-015
Obnova povrchu komunikace v ulici Hudební, Žacléř		Datum:	10/2025
		Stupeň PD:	PDPS
		Počet formátů:	2 x A4
		Měřítko:	
Akce:			
4	Příloha:	Vzorové příčné řezy	Paré: