
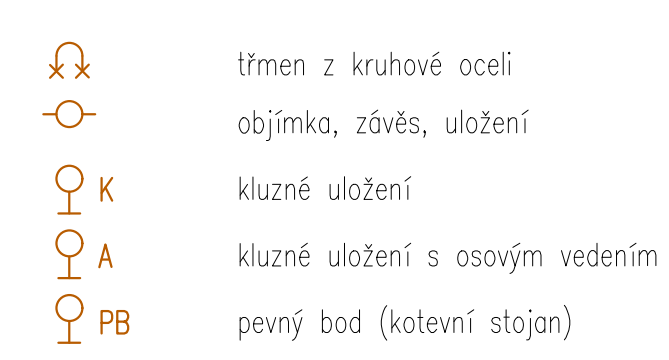


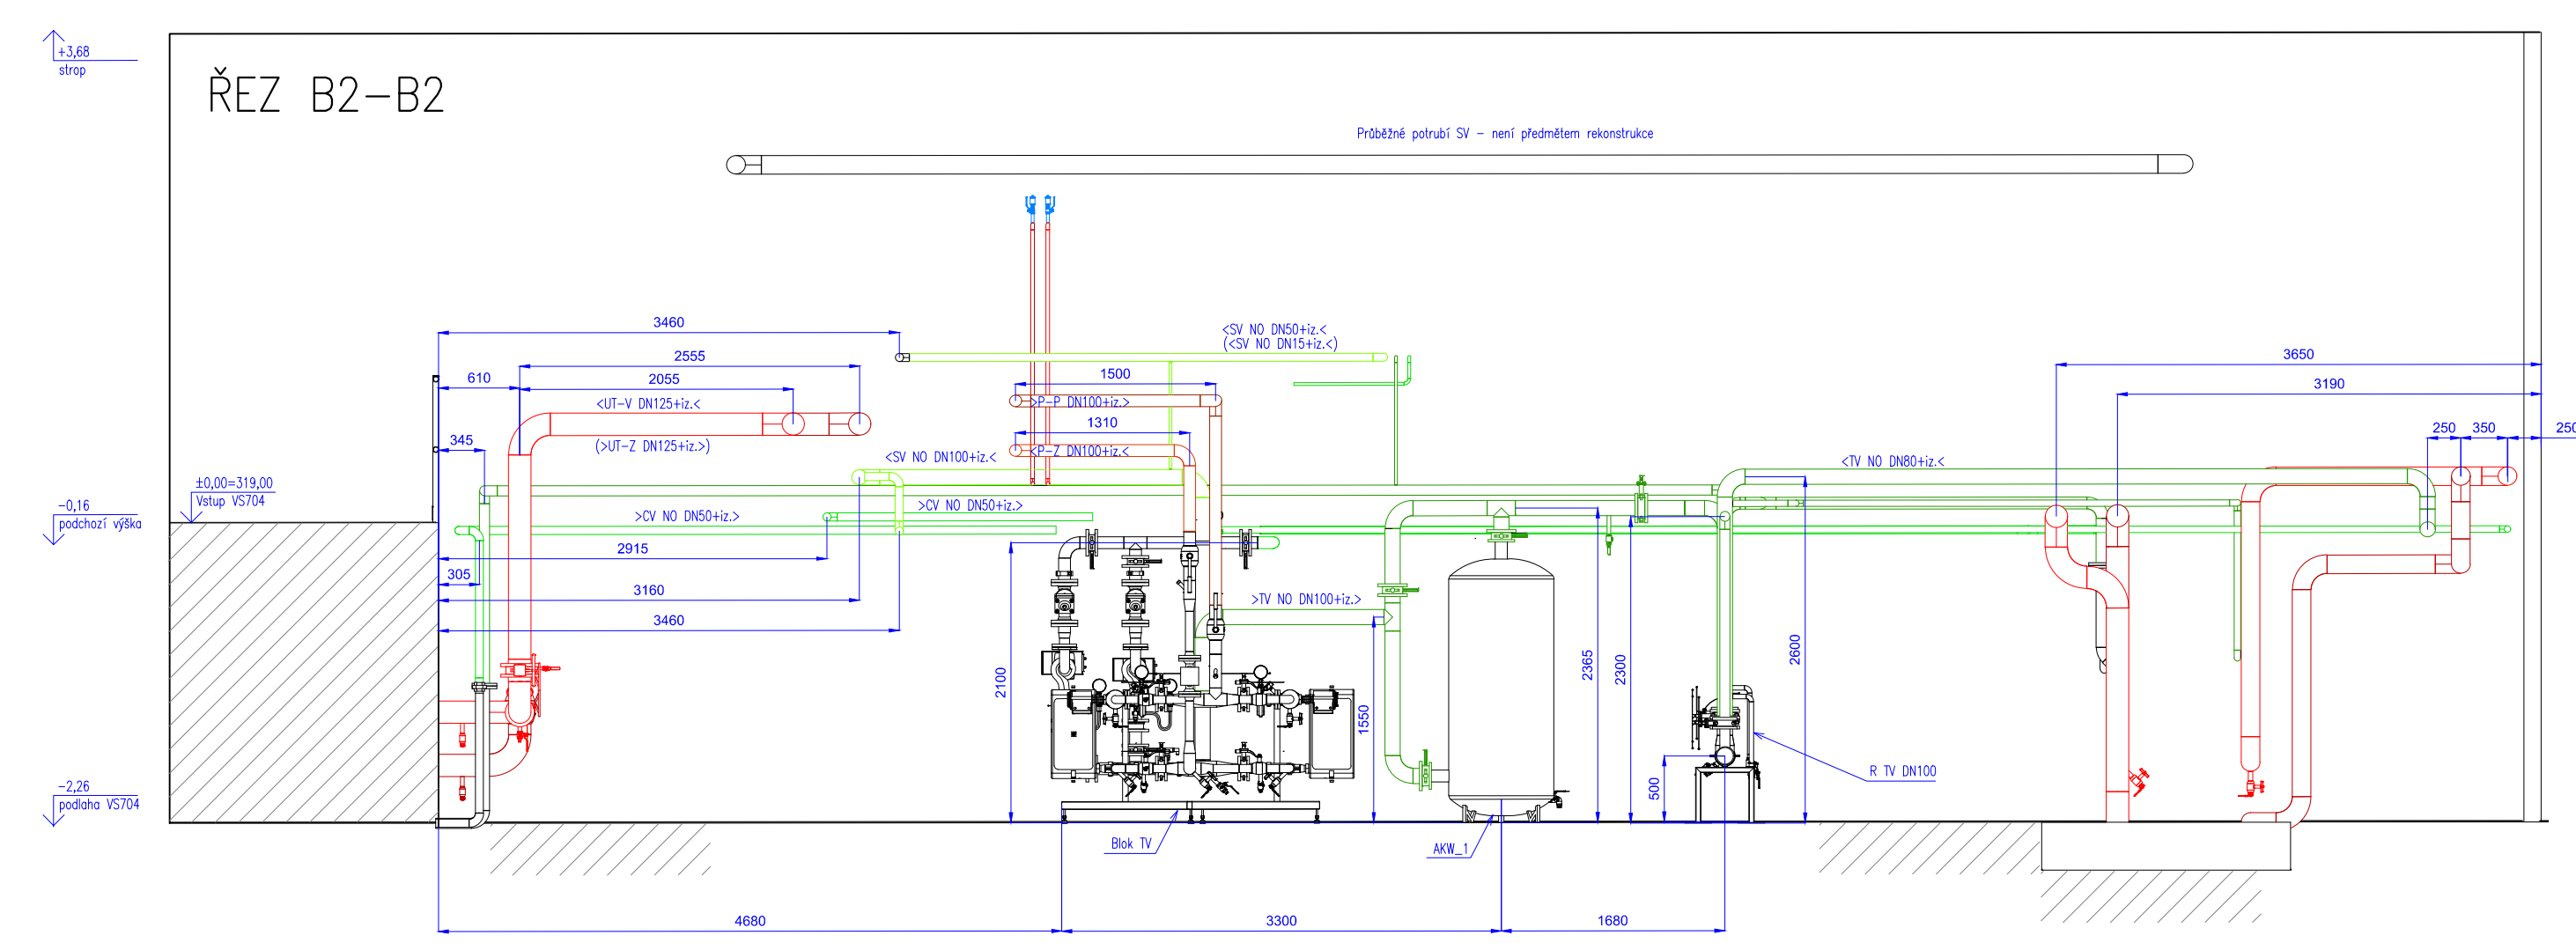

Materiál:	
NO	Nerez ocel 1.4301 (AISI/US 304)
--	Ocel P235GH (dle ČSN tř. 11)
P	Plast
Ostatní označení:	
()	Označení v závorce platí pro potrubí v "zákrytu"
iz.	Tepléná izolace
	Hranice dodávek, přípojovací místa

INVESTOR	Severočeská teplovárna, a.s. Teplovárská 2, 434 03 Most – Komořany, IČ 287 33 118 www.setep.cz, info@setep.cz, tel.: +420 476 447 111				
PROJEKTANT	EO TECHNOLOGY s.r.o. Za Trati 415, 196 00 Praha 9 – Theboradice, IČ 090 93 524 www.eotechnology.cz, info@eotechnology.cz				
STAVBA	REKO VS 704 – ÚT a TV				
ČASŤ NÁZEV VÝKRESU	D 2.1 ČÁST STROJNÍ DISPOZICE–REZ A3-A3, B1-B1, B2-B2	VYPRACOVAL	ONDŘEJ SLÁČEK		
		KONTROLOVAL	TOMÁŠ DANIČEK		
		SCHVÁLIL	JAKUB KUŇICH		
		DATUM	06/2022	ČÍSLO PARÉ	
		MĚŘÍTKO	1:50		
REVIZE	PO				
STUPEŇ	DOKUMENTACE PRO PROVEDENÍ STAVBY	SKLADOVÉ ČÍSLO	22.0127	ČÍSLO VÝKRESU	D 2.1.36