


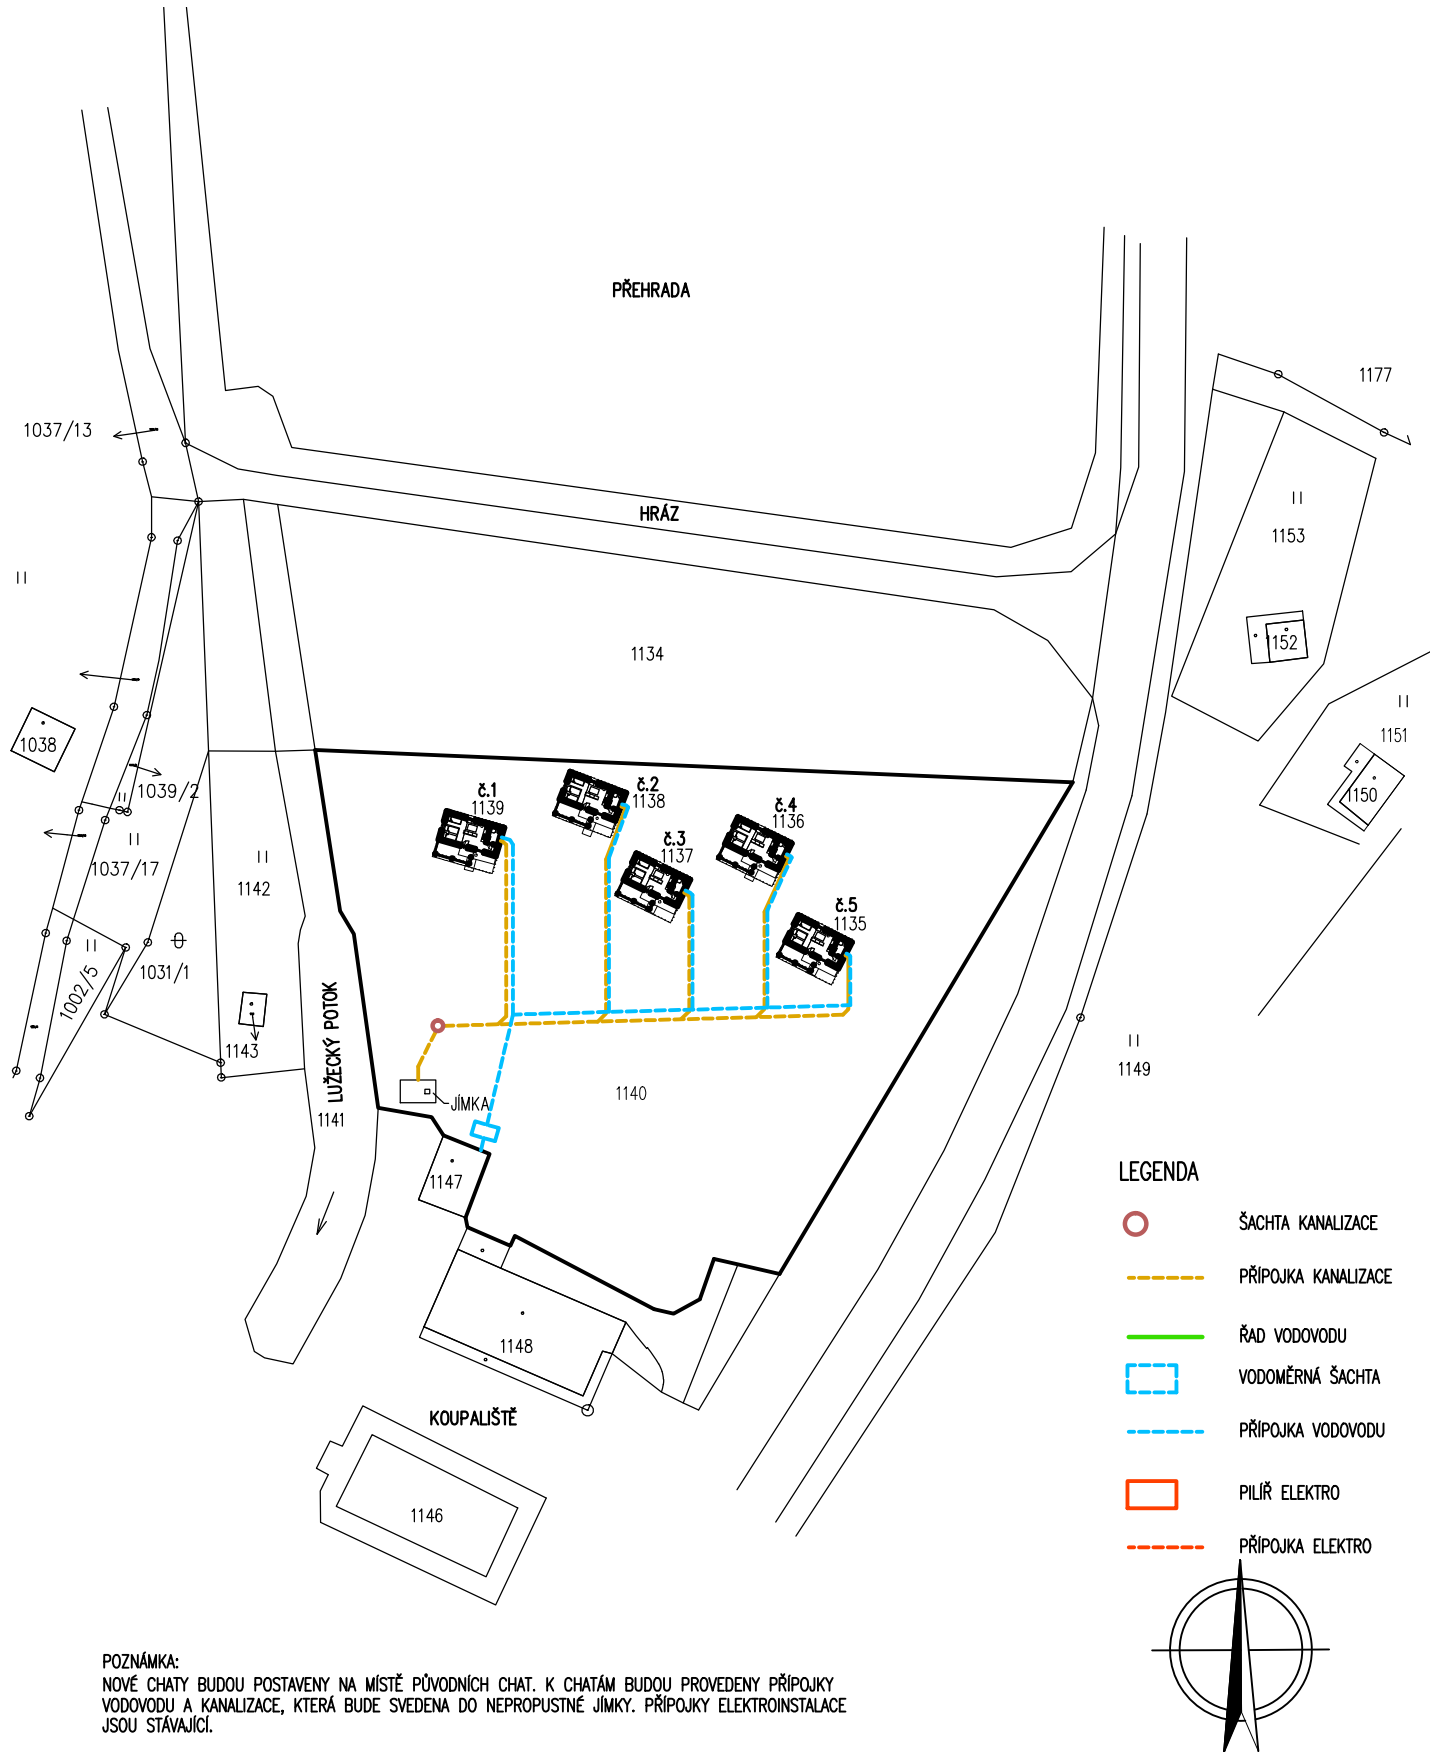

PROJEKTANT	PETR ZATLOUKAL	PETR ZATLOUKAL SADOVÁ 128/5 403 32 POVRLY IČO 42421144	
VYPRACOVAL	PETR ZATLOUKAL		
MÍSTO STAVBY	k.ú. Povrly, p.č. 1140		
STAVEBNÍK	Obec Povrly, Mírová 165/7, 403 32 Povrly		
STAVBY REKREAČNÍCH CHAT p.č. 1140 v k.ú. Povrly		DATUM	I/2024
		č. zak.	005/2024
		STUPEŇ	DOS
		měřítko	č. výkresu
SITUACE – SNÍMEK Z KN		1:1000	C 1