


POHLED ZÁPADNÍ VNITROBLOK

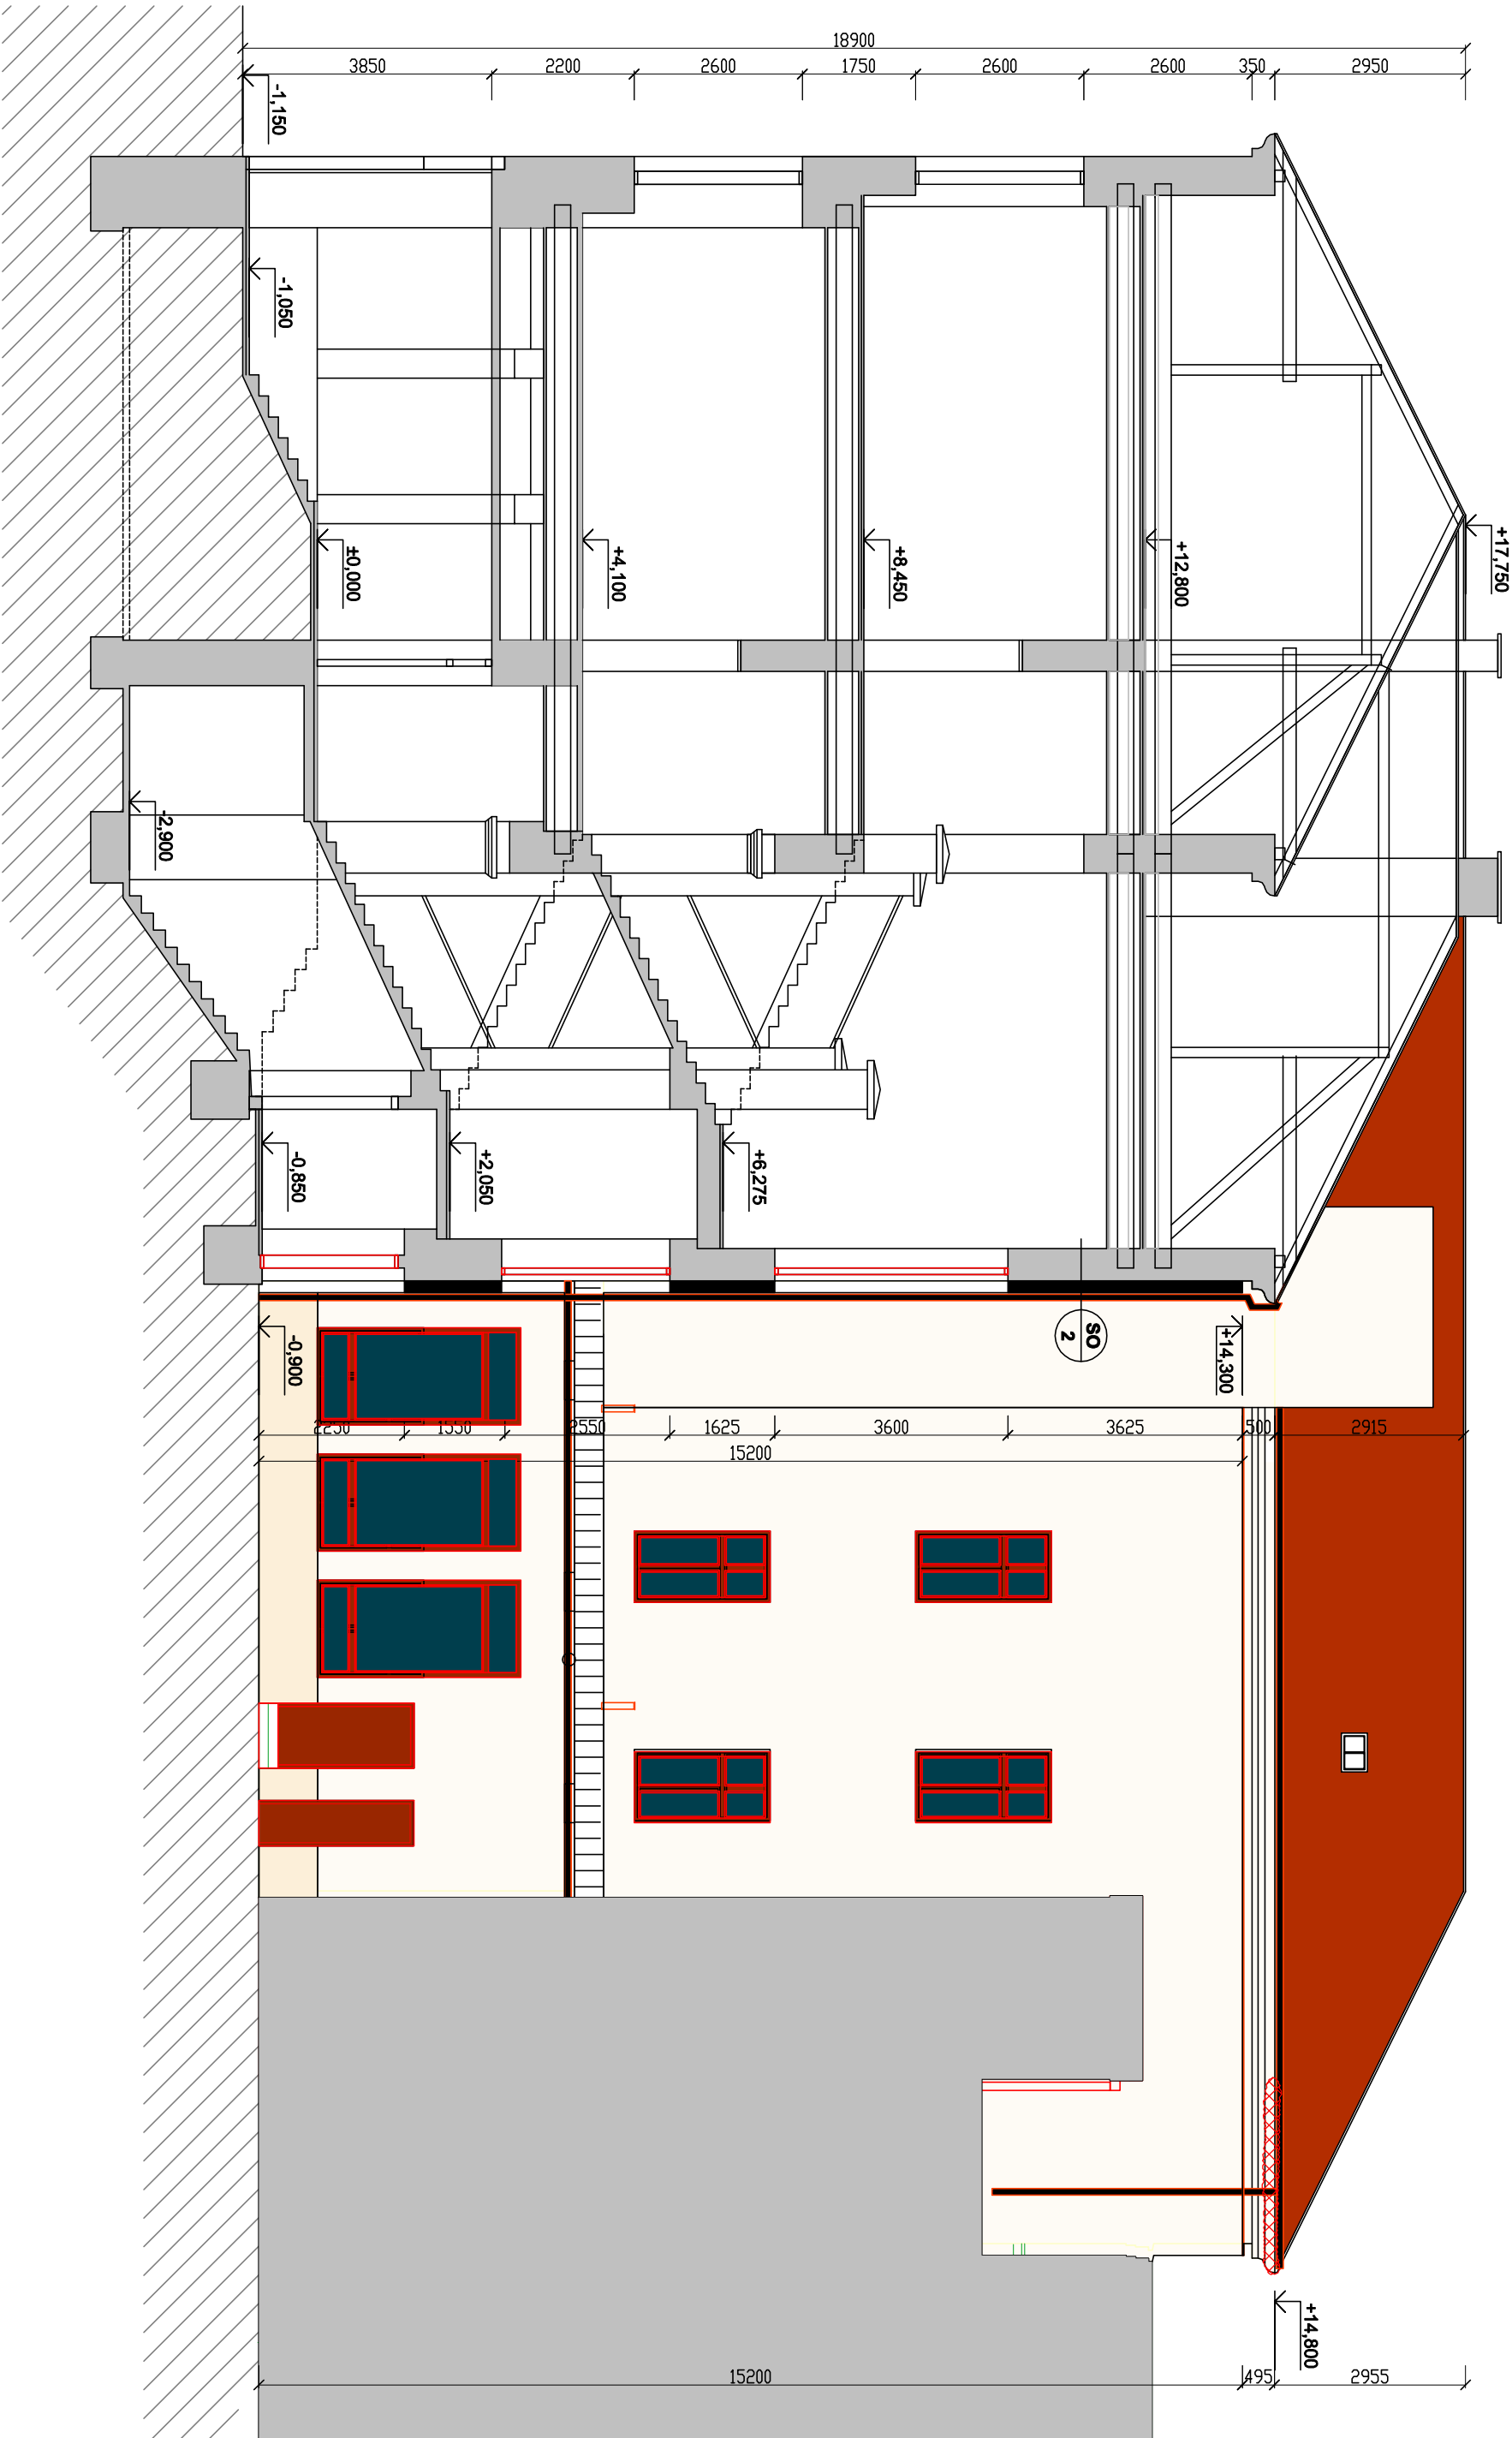

POZNÁMKY:

- lokalizovaná místa opravy fasády je minimální rozsah opravy, místa byla lokalizovaná pohledem z přilehlého terénu, podrobnějším průzkumem z řešení nebo plošiny se pravděpodobně navýší počet těchto míst nutných oprav
- výběr barvy fasádního nátěru musí respektovat stávající barevnost fasády, bude vyznačováno a odsouhlaseno s investorem
- soklová část se uvažuje bez úprav
- nástřešní žlab včetně okapnice je součástí opravy střechy
- oprava fasády nad hlavní firmou je součástí opravy střechy
- na výkrese nejsou kompletně uvedeny a zakresleny stavební úpravy vyplývající z řešení elektroinstalace a ZTI
- ozdobné prvky fasády jsou zakresleny pouze schématicky
- veškeré rozměry je nutné ověřit na stavbě
- používat technologické postupy a detaily dle výrobců dodávaných materiálů a výrobků

LEGENDA



lokalizované místa opravy fasády vnitroblok (viditelné pohledem z terénu) odhad 2m2

Plocha východní fasády vnitrobloku se bude natírat pouze lokálně v ploše oprav 4m2

± 0,000 = 426,60 m.n.m. BpV

| Změna | číslo | datum | vypracoval | popis | podpis |
|-------|-------|-------|------------|-------|--------|
|       |       |       |            |       |        |
|       |       |       |            |       |        |

|                                                                    |                                                                              |                  |                         |
|--------------------------------------------------------------------|------------------------------------------------------------------------------|------------------|-------------------------|
| Zodp. projektant                                                   |                                                                              | Vypracoval       |                         |
| Ing. Pavel Trnka                                                   |                                                                              | Ing. Pavel Trnka |                         |
| Akce:                                                              |                                                                              |                  |                         |
| OPRAVA FASÁDY BUDOVY ZŠ OTOKARA<br>BŘEZINY JAROMĚŘICE NAD ROKYTNOU |                                                                              |                  |                         |
| Kraj                                                               | Vysočina                                                                     | Okres            | Tržebítč                |
| Obec                                                               | Jaroměřice nad Rokýtnou                                                      | Kat. území       | Jaroměřice nad Rokýtnou |
| Stavebník                                                          | Město Jaroměřice nad Rokýtnou<br>nám. Míru 2, 675 51 Jaroměřice nad Rokýtnou | Zakázka          | ZZ5004                  |
| Obsah                                                              | SO 01 - Oprava fasády ZŠ                                                     |                  |                         |
| POHLED ZÁPADNÍ VNITROBLOK                                          |                                                                              |                  |                         |
|                                                                    |                                                                              | Stupeň           | NÁVRH OPRAVY            |
|                                                                    |                                                                              | Datum            | 02/2025                 |
|                                                                    |                                                                              | Formát           | A2                      |
|                                                                    |                                                                              | Měřítko          | 1:100                   |
|                                                                    |                                                                              | Paré             | Číslo výkresu           |
|                                                                    |                                                                              |                  | D.6                     |



Martina Čudějových 657  
674 01 Třebíč 1  
mob.: 724 226 265  
e-mail: info@jitra.cz