



#### LEGENDA:

	HRANICE ŘEŠENÉHO ÚZEMÍ		ŘEŠENÉ OBJEKTY		ŘEŠENÉ POCHOZÍ A POJÍZDNÉ PLOCHY		OBJEKTY TECHNICKÉ INFRASTRUKTURY
--	------------------------	---	----------------	---	----------------------------------	---	----------------------------------

Copyright ©knesl kynčl architekti s.r.o.

Všechna práva jsou vyhrazena, zejména právo na kopírování, distribuci a překlad. Žádná část nesmí být jakoukoliv formou (tiskem, jako fotokopie, elektronickými či jinými metodami) reprodukována a rozšiřována bez písemného souhlasu autora - knesl kynčl architekti s.r.o., s výjimkou licence k využití díla udělené zadavateli díla při zachování ostatních autorských práv.




Hlavní inženýr projektu: doc. Ing. arch. J. Kynčl, Ph.D.	Zodpovědný projektant částí: doc. Ing. arch. J. Kynčl, Ph.D.	knesl kynčl architekti s.r.o. Šumavská 416/15, 602 00 Břno tel./fax: +420 541 592 134 www.knesl-kyncl.com
Autor architektonického návrhu: knesl kynčl architekti s.r.o.	Vypracoval: Ing. arch. Š. Vašut	
Investor: Obec Velké Losiny, Rudé Armády 321, 788 15 Velké Losiny		
Název akce: Obecní dům Velké Losiny		
Část: C. SITUAČNÍ VÝKRESY		
Název výkresu: Situační výkres širších vztahů		
		Stupeň: DUR
		Datum: 04 / 2023
		Číslo zakázky: 00730_20
		Měřítko: 1:2000
		Číslo výkresu: C.1







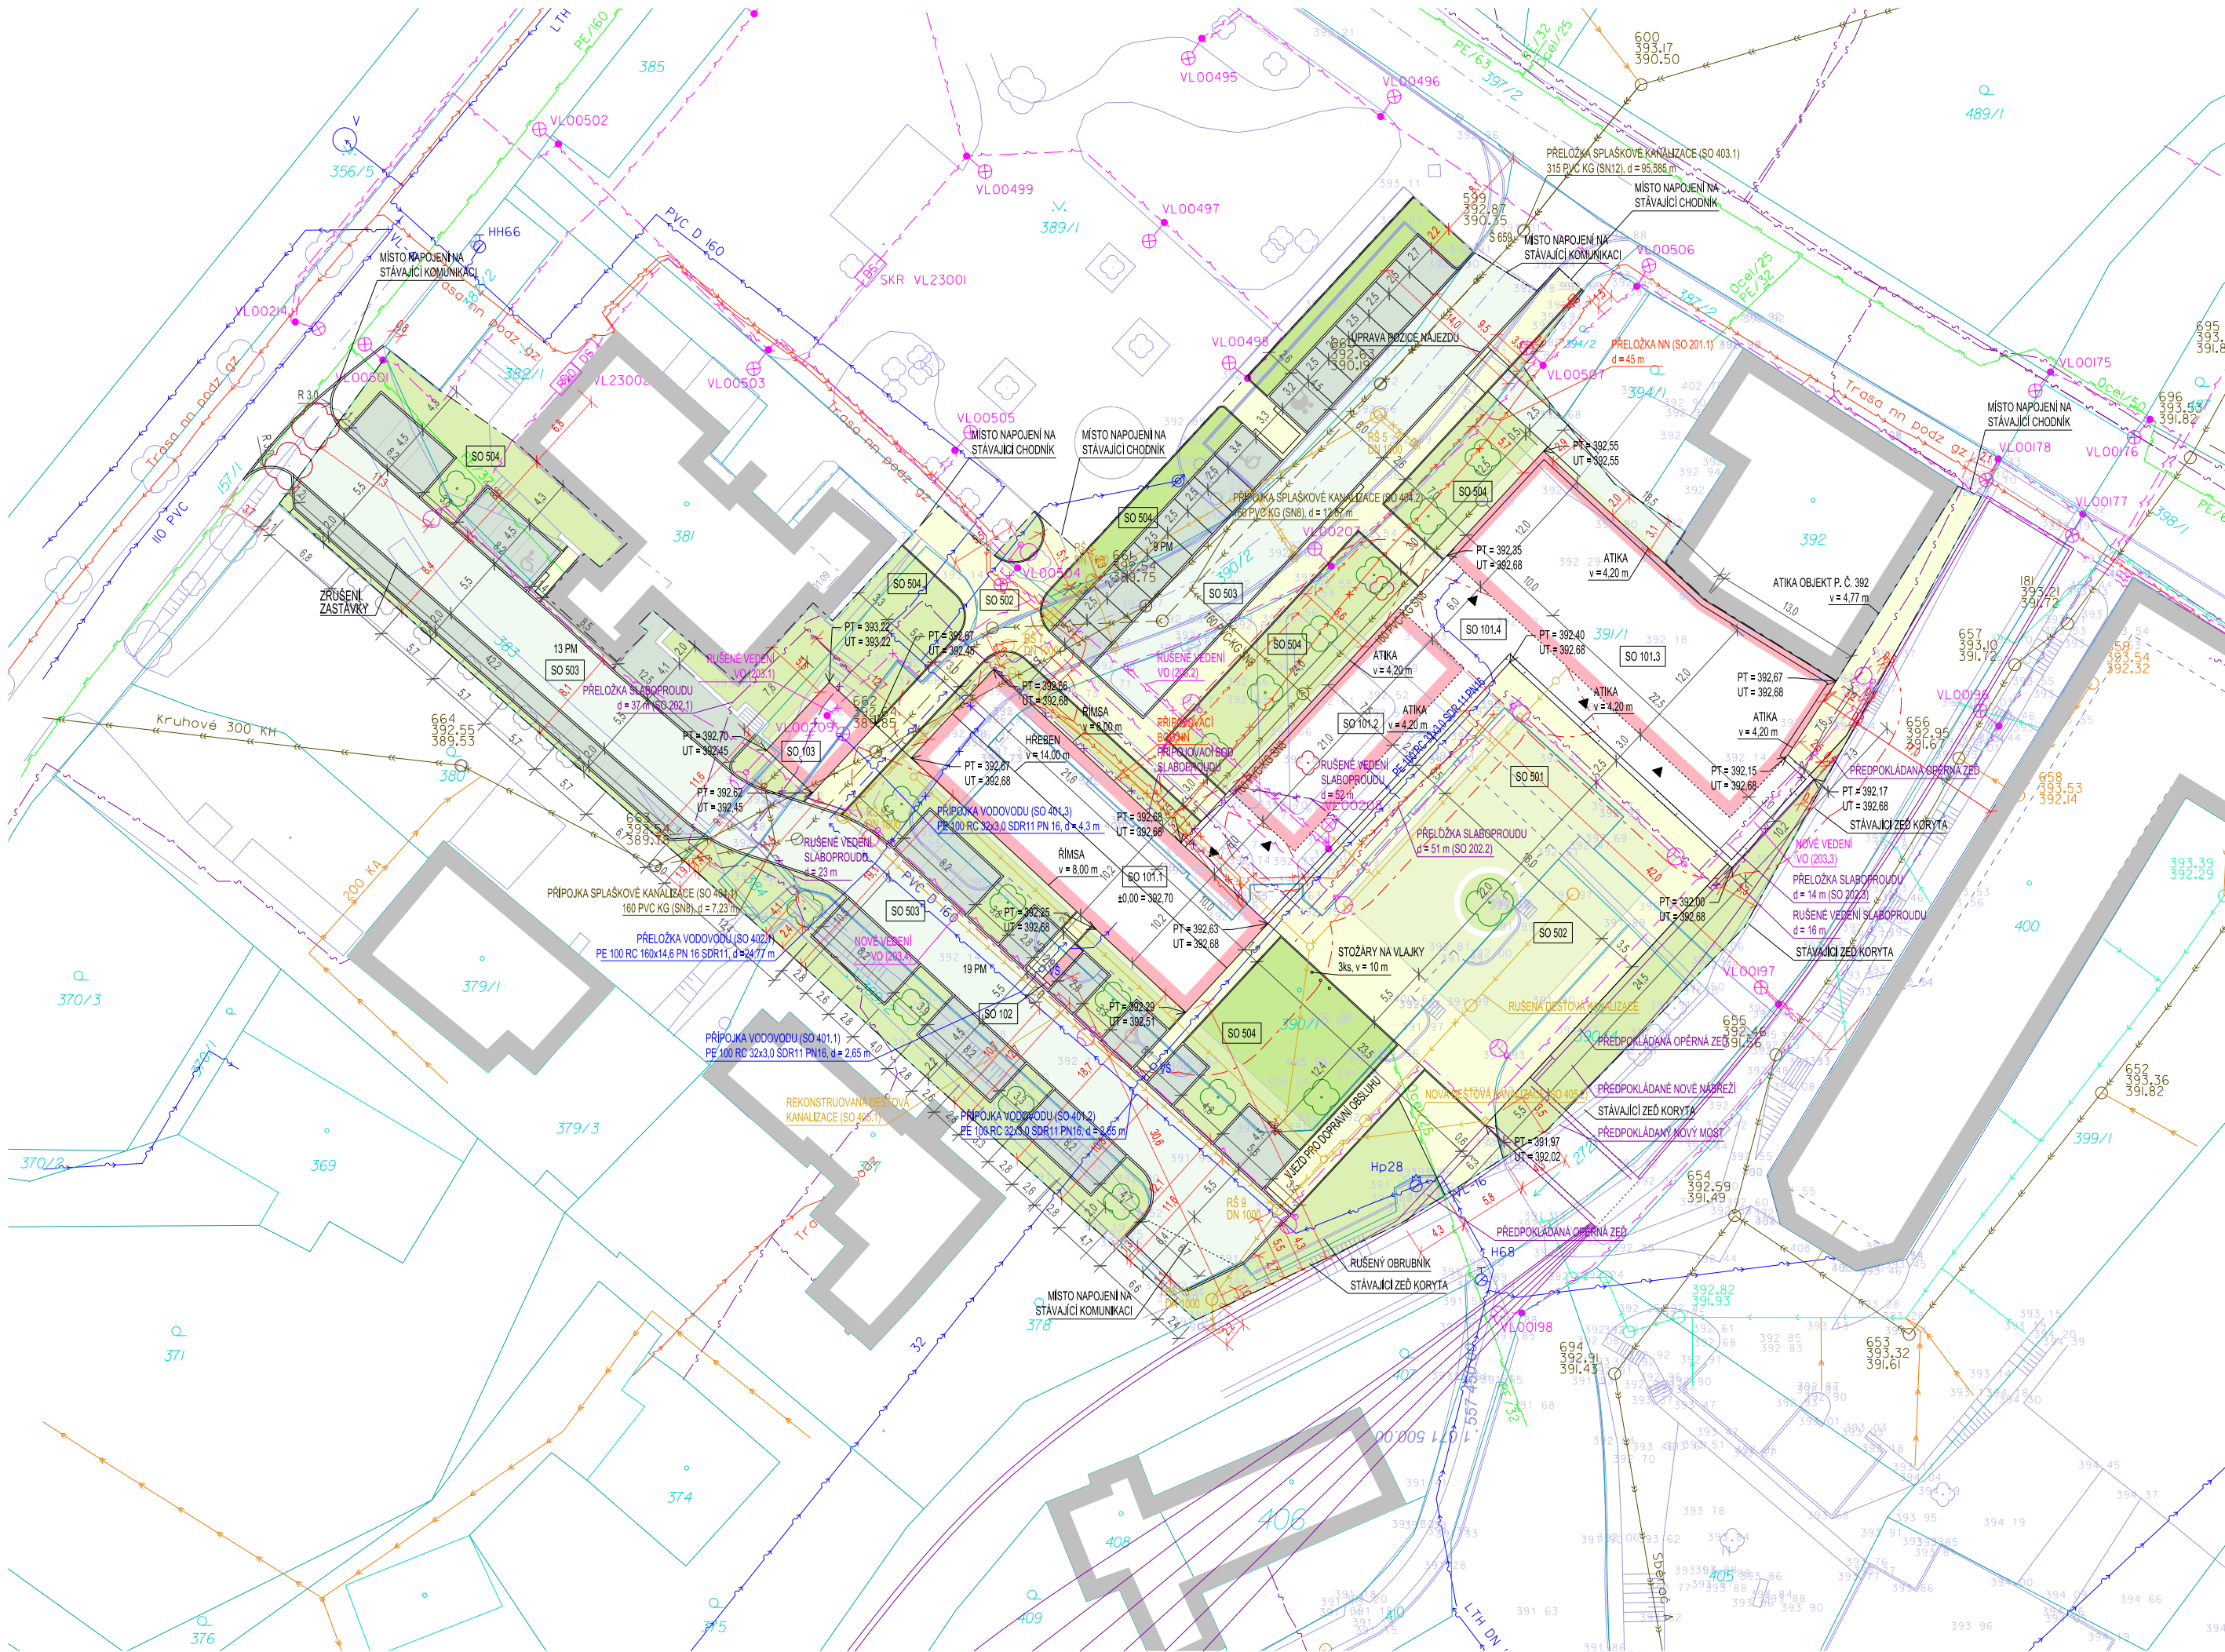

LEGENDA:

- ŘEŠENÉ OBJEKTY (SO 101, SO 102, SO 103)
- ŘEŠENÉ OBJEKTY - ZASTAVĚNÁ ČÁST (SO 101, SO 102, SO 103)
- ŘEŠENÉ ZPEVNĚNÉ PLOCHY - POJÍŽDĚNÉ (SO 503)
- ŘEŠENÉ ZPEVNĚNÉ PLOCHY - POCHOZÍ (SO 502)
- ŘEŠENÉ ZATRAVNĚNÉ PLOCHY (SO 504)
- ŘEŠENÉ TRVALKOVÉ ZAHONY (SO 504)
- HRANICE ŘEŠENÉHO ÚZEMÍ
- PŘESAH POŽÁRNĚ NEBEZPEČNÉHO PROSTORU
- KATASTR, HRANICE POZEMKŮ
- ZAMĚŘENÍ POZEMKU
- SOUSEDNÍ PROJEKT REVITALIZACE NÁBŘEŽÍ
- VSTUPY, VJEZDY
- STROMY - NOVÉ
- STROMY - KÁČENÉ

SEZNAM STAVEBNÍCH OBJEKTŮ:

- SO 101 OBECNÍ ÚŘAD
- SO 102 PŘÍSTŘEŠEK NA POPELMICE
- SO 103 VEŘEJNÉ TOALETY
- SO 201 PŘELOŽKA NÍZKÉHO NAPĚTÍ (ŘEŠENO V RÁMCI SAMOSTATNÉHO ŘÍZENÍ, Č.Z.: 251612111, MONTPROJEKT, A.S., 01/2024)
- SO 202 PŘELOŽKA SLABOPROUDU (ŘEŠENO V RÁMCI SAMOSTATNÉHO ŘÍZENÍ, Č.Z.: KVZ-4340/22, KVZ SPOL. S.R.O., 11/2023)
- SO 203 ÚPRAVA VEŘEJNÉHO OSVĚTLENÍ
- SO 401 PŘÍPOJKY VODOVODU
- SO 402 PŘELOŽKA VODOVODU
- SO 403 PŘELOŽKA A PŘÍPOJKA SPLAŠKOVÉ KANALIZACE (OBECNÍ ÚŘAD)
- SO 404 PŘÍPOJKA SPLAŠKOVÉ KANALIZACE (VEŘEJNÉ TOALETY)
- SO 405 REKONSTRUKCE DEŠŤOVÉ KANALIZACE
- SO 501 PŘÍPRAVA ÚZEMÍ
- SO 502 POCHOZÍ PLOCHY
- SO 503 POJÍŽDĚNÉ PLOCHY
- SO 504 SADOVÉ ÚPRAVY

Copyright ©knesl kynčl architekti s.r.o.  
Všechna práva jsou vyhrazena, zejména právo na kopírování, distribuci a předklad. Žádná část nesmí být jakoukoliv formou (tiskem, jako fotokopie, elektronickými či jinými metodami) reprodukována a rozšiřována bez písemného souhlasu autora - knesl kynčl architekti s.r.o., s výjimkou licence k využití díla udělené zadavateli díla při zachování ostatních autorských práv.

Hlavní inženýr projektu: doc. Ing. arch. J. Kynčl, Ph.D.	Zodpovědný projektant část: doc. Ing. arch. J. Kynčl, Ph.D.	knesl kynčl architekti s.r.o. Šumavská 416/15, 602 00 Břno tel./fax: +420 541 592 134 www.knesl-kyncl.com
Autor architektonického návrhu: knesl kynčl architekti s.r.o.	Vypracoval: Ing. arch. Š. Vašut	
Investor: Obec Velké Losiny, Rudé Armády 321, 788 15 Velké Losiny	Stupeň: DUR	
Název akce: Obecní dům Velké Losiny	Datum: 04 / 2023	
Část: C. SITUAČNÍ VÝKRESY	Číslo zakázky: 00730_20	
Název výkresu: Koordinační situační výkres	Měřítko: 1:500	
	Číslo výkresu: C.3	

INŽENÝRSKÉ SÍTĚ - STÁVAJÍCÍ:

- VEDENÍ NN
- VEŘEJNÉ OSVĚTLENÍ
- VEDENÍ SLABOPROUDU
- STL PLYNOVOD
- VODOVOD
- SPLAŠKOVÁ KANALIZACE
- JEDNOTNÁ KANALIZACE KANALIZACE
- DEŠŤOVÁ KANALIZACE (SPVS)
- DEŠŤOVÁ KANALIZACE (OBEC)

INŽENÝRSKÉ SÍTĚ - RUŠENÉ:

- RUŠENÉ VEDENÍ NN
- RUŠENÉ VEŘEJNÉ OSVĚTLENÍ
- RUŠENÝ SLABOPROUD
- RUŠENÝ VODOVOD
- RUŠENÁ SPLAŠKOVÁ KANALIZACE
- RUŠENÁ DEŠŤOVÁ KANALIZACE

INŽENÝRSKÉ SÍTĚ - NAVRŽENÉ:

- PŘELOŽKA NN (ŘEŠENO V RÁMCI SAMOSTATNÉHO ŘÍZENÍ, Č.Z.: 251612111, MONTPROJEKT, A.S., 01/2024)
- NOVÉ VEŘEJNÉ OSVĚTLENÍ
- PŘELOŽKA SLABOPROUDU (ŘEŠENO V RÁMCI SAMOSTATNÉHO ŘÍZENÍ, Č.Z.: KVZ-4340/22, KVZ SPOL. S.R.O., 11/2023)
- PŘÍPOJKA SLABOPROUDU (ŘEŠENO V RÁMCI SAMOSTATNÉHO ŘÍZENÍ, Č.Z.: KVZ-4340/22, KVZ SPOL. S.R.O., 11/2023)
- PŘELOŽKA VODOVODU
- PŘÍPOJKA VODOVODU
- PŘELOŽKA SPLAŠ. KANALIZACE
- PŘÍPOJKA SPLAŠ. KANALIZACE
- REKONSTRUOVANÁ DEŠŤOVÁ KANALIZACE
- NOVÁ DEŠŤOVÁ KANALIZACE