



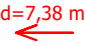
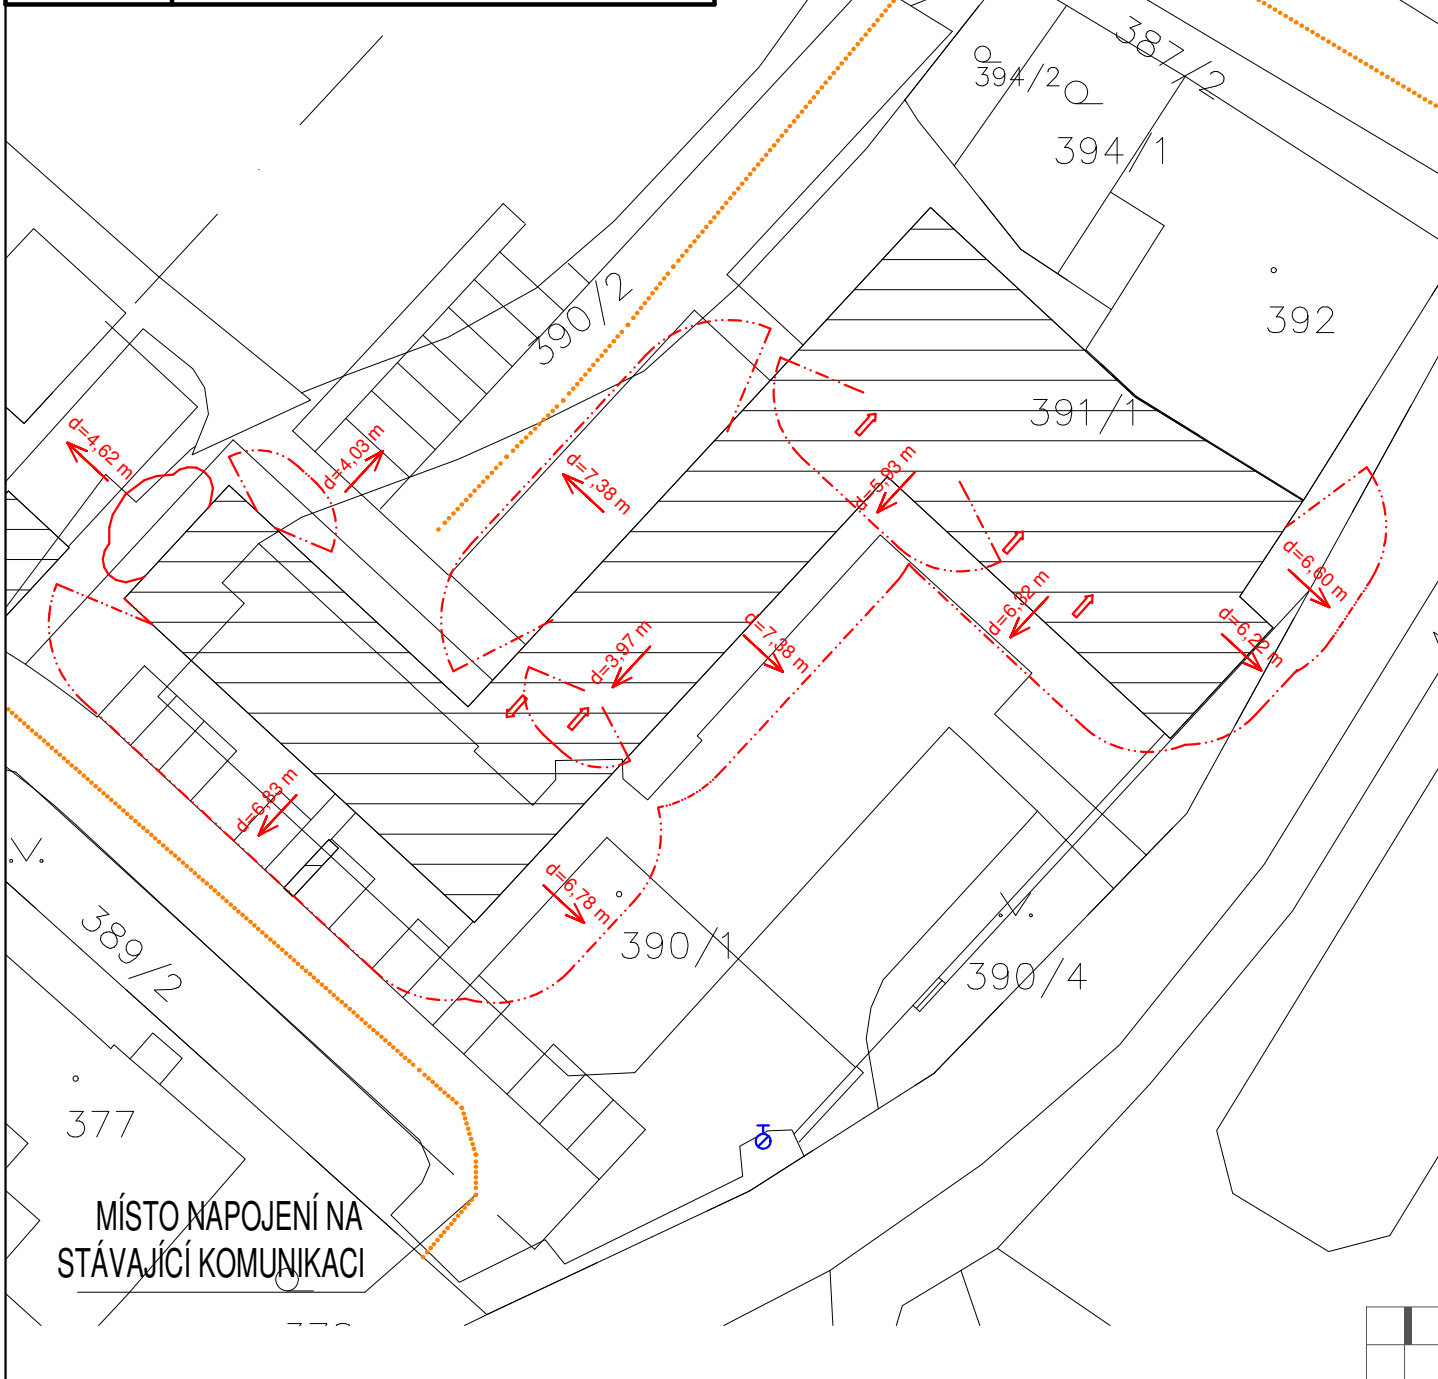


LEGENDA POŽÁRNÍ BEZPEČNOSTI:

| | |
|---|--|
|  | Podzemní požární hydrant |
|  | Vstup do objektu umožňující zásah HZS |
|  | Trasa přístupových komunikací |
|  | Hranice požárně nebezpečného prostoru |
|  | Odstupová vzdálenost od objektu vytvářející požárně nebezpečný prostor |



Hlavní inženýr projektu:
doc. Ing. arch. J. Kynčl, Ph.D.

Zodpovědný projektant části:
Ing. Libor Konečný

Autor architektonického návrhu:
knesl kynčl architekti s.r.o.

Vypracoval:
Ing. Tomáš Smrž

Křepelka Křepelka Křepelka Křepelka Křepelka
Smlouva 4/15/15 602 00 Bm
tel./fax: +420 541 392 134
www.knesl-kyncl-arch.cz

Investor: Obec Velké Losiny, Rudé Armády 321, 788 15 Velké Losiny

Stupeň: DUR

Název akce: Obecní dům Velké Losiny

Datum: 04 / 2022

Část: D.2. POŽÁRNĚ BEZPEČNOSTNÍ ŘEŠENÍ

Číslo zakázky: 00730_20

Název výkresu:

Číslo výkresu:

SITUACE

D.2.b