

Výpis oken																				
Ozn.	Počet křídel	Typ otevírání	Rozměry		Výška parapetu	Podlaží	Počet	PO	Rw	Zasklení				Rám				Kování		Příslušenství
			Šířka	Výška						Materiál	Popis	Solární faktor	Činitel odr. sv.	Materiál	Popis	Povrchová úprava		Typ kování	Materiál	Vnější žaluzie
																Exteriér	Interiér			
O 01	1-křídle	otevíravé/sklopné	1000	900	1500	1NP	1	Bez požadavku	34	Izolační trojsklo	Bezpečnostní sklo, bez zabarvení	0,5	0,5	Dřevo	Dubové dřevo s hloubkovou impregnací	Základová barva s ochrannou lazurou	Základová barva s ochrannou lazurou	Celoobvodové	Nerez, broušený	
O 02	2-křídle	otevíravé/sklopné	1000	2800	1000	2NP	1	Bez požadavku	34	Izolační trojsklo	Bez zabarvení	0,5		Dřevo	Dubové dřevo s hloubkovou impregnací	Základová barva s ochrannou lazurou	Základová barva s ochrannou lazurou	Celoobvodové	Nerez, broušený	●
O 02	2-křídle	otevíravé/sklopné	1000	2800	1000	3NP	1	Bez požadavku	34	Izolační trojsklo	Bez zabarvení	0,5		Dřevo	Dubové dřevo s hloubkovou impregnací	Základová barva s ochrannou lazurou	Základová barva s ochrannou lazurou	Celoobvodové	Nerez, broušený	●
O 02	2-křídle	otevíravé/sklopné	1000	2800	1000	3NP	1	Bez požadavku	34	Izolační trojsklo	Bez zabarvení	0,5		Dřevo	Dubové dřevo s hloubkovou impregnací	Základová barva s ochrannou lazurou	Základová barva s ochrannou lazurou	Celoobvodové	Nerez, broušený	●
O 02	2-křídle	otevíravé/sklopné	1000	2800	1000	3NP	1	Bez požadavku	34	Izolační trojsklo	Bez zabarvení	0,5		Dřevo	Dubové dřevo s hloubkovou impregnací	Základová barva s ochrannou lazurou	Základová barva s ochrannou lazurou	Celoobvodové	Nerez, broušený	●
O 02	2-křídle	otevíravé/sklopné	1000	2800	1000	3NP	1	Bez požadavku	34	Izolační trojsklo	Bez zabarvení	0,5		Dřevo	Dubové dřevo s hloubkovou impregnací	Základová barva s ochrannou lazurou	Základová barva s ochrannou lazurou	Celoobvodové	Nerez, broušený	●
O 02	2-křídle	otevíravé/sklopné	1000	2800	1000	4NP	1	Bez požadavku	34	Izolační trojsklo	Bez zabarvení	0,5		Dřevo	Dubové dřevo s hloubkovou impregnací	Základová barva s ochrannou lazurou	Základová barva s ochrannou lazurou	Celoobvodové	Nerez, broušený	●
O 02	2-křídle	otevíravé/sklopné	1000	2800	1000	4NP	1	Bez požadavku	34	Izolační trojsklo	Bez zabarvení	0,5		Dřevo	Dubové dřevo s hloubkovou impregnací	Základová barva s ochrannou lazurou	Základová barva s ochrannou lazurou	Celoobvodové	Nerez, broušený	●
O 02	2-křídle	otevíravé/sklopné	1000	2800	1000	4NP	1	Bez požadavku	34	Izolační trojsklo	Bez zabarvení	0,5		Dřevo	Dubové dřevo s hloubkovou impregnací	Základová barva s ochrannou lazurou	Základová barva s ochrannou lazurou	Celoobvodové	Nerez, broušený	●
O 02	2-křídle	otevíravé/sklopné	1000	2800	1000	4NP	1	Bez požadavku	34	Izolační trojsklo	Bez zabarvení	0,5		Dřevo	Dubové dřevo s hloubkovou impregnací	Základová barva s ochrannou lazurou	Základová barva s ochrannou lazurou	Celoobvodové	Nerez, broušený	●
O 03	1-křídle	otevíravé/sklopné	1100	2800	1000	2NP	1	Bez požadavku	34	Izolační trojsklo	Bez zabarvení	0,5	0,5	Hliník	Hliník			Celoobvodové	Nerez, broušený	●
O 03	1-křídle	otevíravé/sklopné	1100	2800	1000	3NP	1	Bez požadavku	34	Izolační trojsklo	Bez zabarvení	0,5	0,5	Hliník	Hliník			Celoobvodové	Nerez, broušený	●
O 03	1-křídle	otevíravé/sklopné	1100	2800	1000	4NP	1	Bez požadavku	34	Izolační trojsklo	Bez zabarvení	0,5	0,5	Hliník	Hliník			Celoobvodové	Nerez, broušený	●
O 04	2-křídle	fixní	4890	2000	2410	3NP	1	EI 30 DP1	34	Izolační trojsklo	Bezpečnostní sklo, bez zabarvení	0,5	0,5	Hliník		Vypalovaná prášková barva, dle originálu	Vypalovaná prášková barva, dle originálu	Celoobvodové	Nerez, broušený	●

Popis oken:

Součinitel prostupu tepla okna U_o: ≤ 1,10 W/(m².K)
Součinitel prostupu tepla zasklení Ug: ≤ 0,60 W/(m².K)
Vážená vzduchová neprůzvučnost Rw: ≥ 34 dB
Lin. souč. prost. tepla distančního rámečku φ: ≤ 0,20 W/(m.K)
Solární faktor g: ≥ 0,50

Rám:

· materiál – dřevo, borovicové, stavební hloubka min. 90 mm
povrchová úprava – hloubková impregnace, základní barva a ochranná lazura (RAL dle vzorkování)

· materiál – hliník, stavební hloubka min. 75 mm, minimálně 3 komory
povrchová úprava – nástřik práškovou vypalovací barvou (RAL dle stávajícího okna)

Zasklení: izolační trojsklo, průhledné, bez zabarvení, prosklené výplně přístupné z terénu opatřeny bezpečnostním sklem

Otevírání: otevíravé/sklopné, pevné – dle grafického zobrazení


Vnitřní parapet: viz. D.1.1 – 405 – Výpis truhlářských výrobků

Venkovní parapet: viz. D.1.1 – 404 – Výpis klempířských výrobků

Venkovní žaluzie: viz. D.1.1 – 406 – Výpis ostatních výrobků

Legenda povrchů

- Zasklení, průhledné, pevné – izolační trojsklo
- Zasklení, průhledné, otevíravé – izolační trojsklo
- Rám, dřevěný – dub
- Rám, kovový – hliník, RAL 7016 (antracit)
- Rám, kovový – hliník, RAL dle stávajícího okna

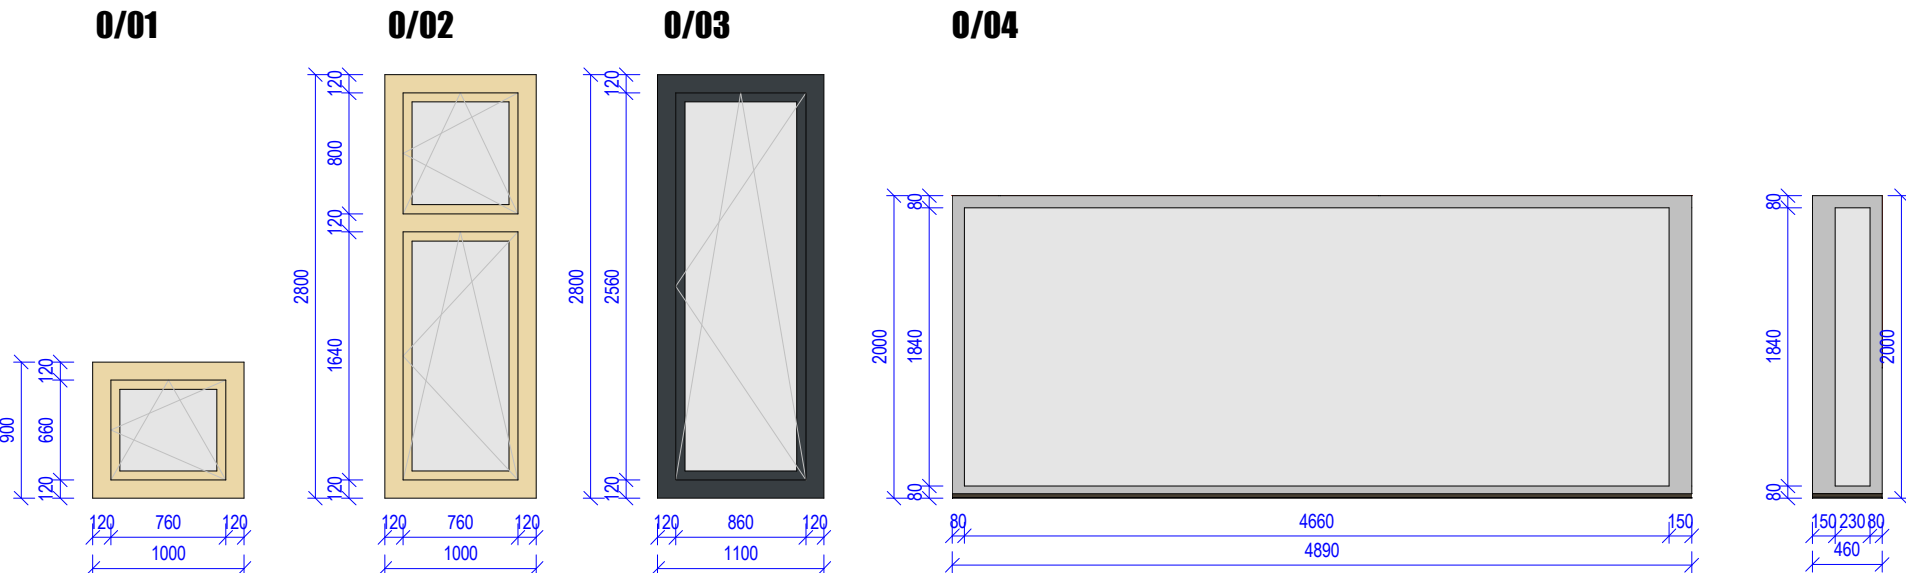

Poznámky:

- Osazení výplní otvorů bude vždy řešeno včetně připojovací spáry – včetně venkovní paropropustné fólie a vnitřní parotěsné fólie.
- Před výrobou je nutné veškeré rozměry zaměřit, přesný rozměr bude stanoven na stavbě.
- Součástí dodávky jsou veškeré upevňovací, připojovací konstrukce, doplňky, apod.
- Kotvení bude řešeno na základě výběru konkrétního výrobku a statického posouzení v rámci autorského dozoru včetně dílenské dokumentace.
- Barevnost RAL bude upřesněna při vzorkování.
- Před výrobou je nutné předložit v dostatečném předstihu dílenskou dokumentaci k odsouhlasení investorovi a autorskému dozoru. Konstrukční schémata a ani ostatní výkresy dílenskou dokumentaci nenahrazují.
- Při realizaci je nutné dodržet platnou legislativu – zákony, nařízení vlády, vyhlášky a dále rozhodnutí a závazná stanoviska dotčených orgánů.
- Při realizaci je nutné dodržet závazné požadavky platných ČSN. Konstrukce, na které se nevztahují závazná ustanovení ČSN, budou provedeny dle nezávazných požadavků platných ČSN nebo dodavatel jiným způsobem prokazatelně doloží jejich funkčnost.
- Dodavatel garantuje veškeré vlastnosti prvků.
- Kotvení prvků, kotevní materiály a technologie provádění budou garantovány dodavatelem. Atypické postupy budou konzultovány s autorským dozorem.
- V případě rozporu mezi jednotlivými částmi projektové dokumentace nutno kontaktovat projektanta.

0,000 = 246,35 m n.m. B.p.v.
generální projektant projektant části číslo pare

A99

Atelier 99 s.r.o.
Purkyněova 71/99
612 00 Brno

architekt	Ing. arch. Dana Lošťáková	vypracoval	Bc. Andrej Halaj
HIP	Ing. Jan Rydlo	kontroloval	Ing. Marek Vrba
ved. projektant	Ing. Jan Rydlo	zodp. projektant	Ing. Martin Jeřábek
stavebník	Základní škola Brno, Sirotkova 36, p. o., Sirotkova 371/36, 616 00 Brno		

ZŠ SIROTKOVA - PŘÍSTAVBA UČEBEN ODBORNÝCH PŘEDMĚTŮ A KOTELNY

název stavby

objekt

část

zakázka

datum

stupeň

měřítka

-

DPS

-