


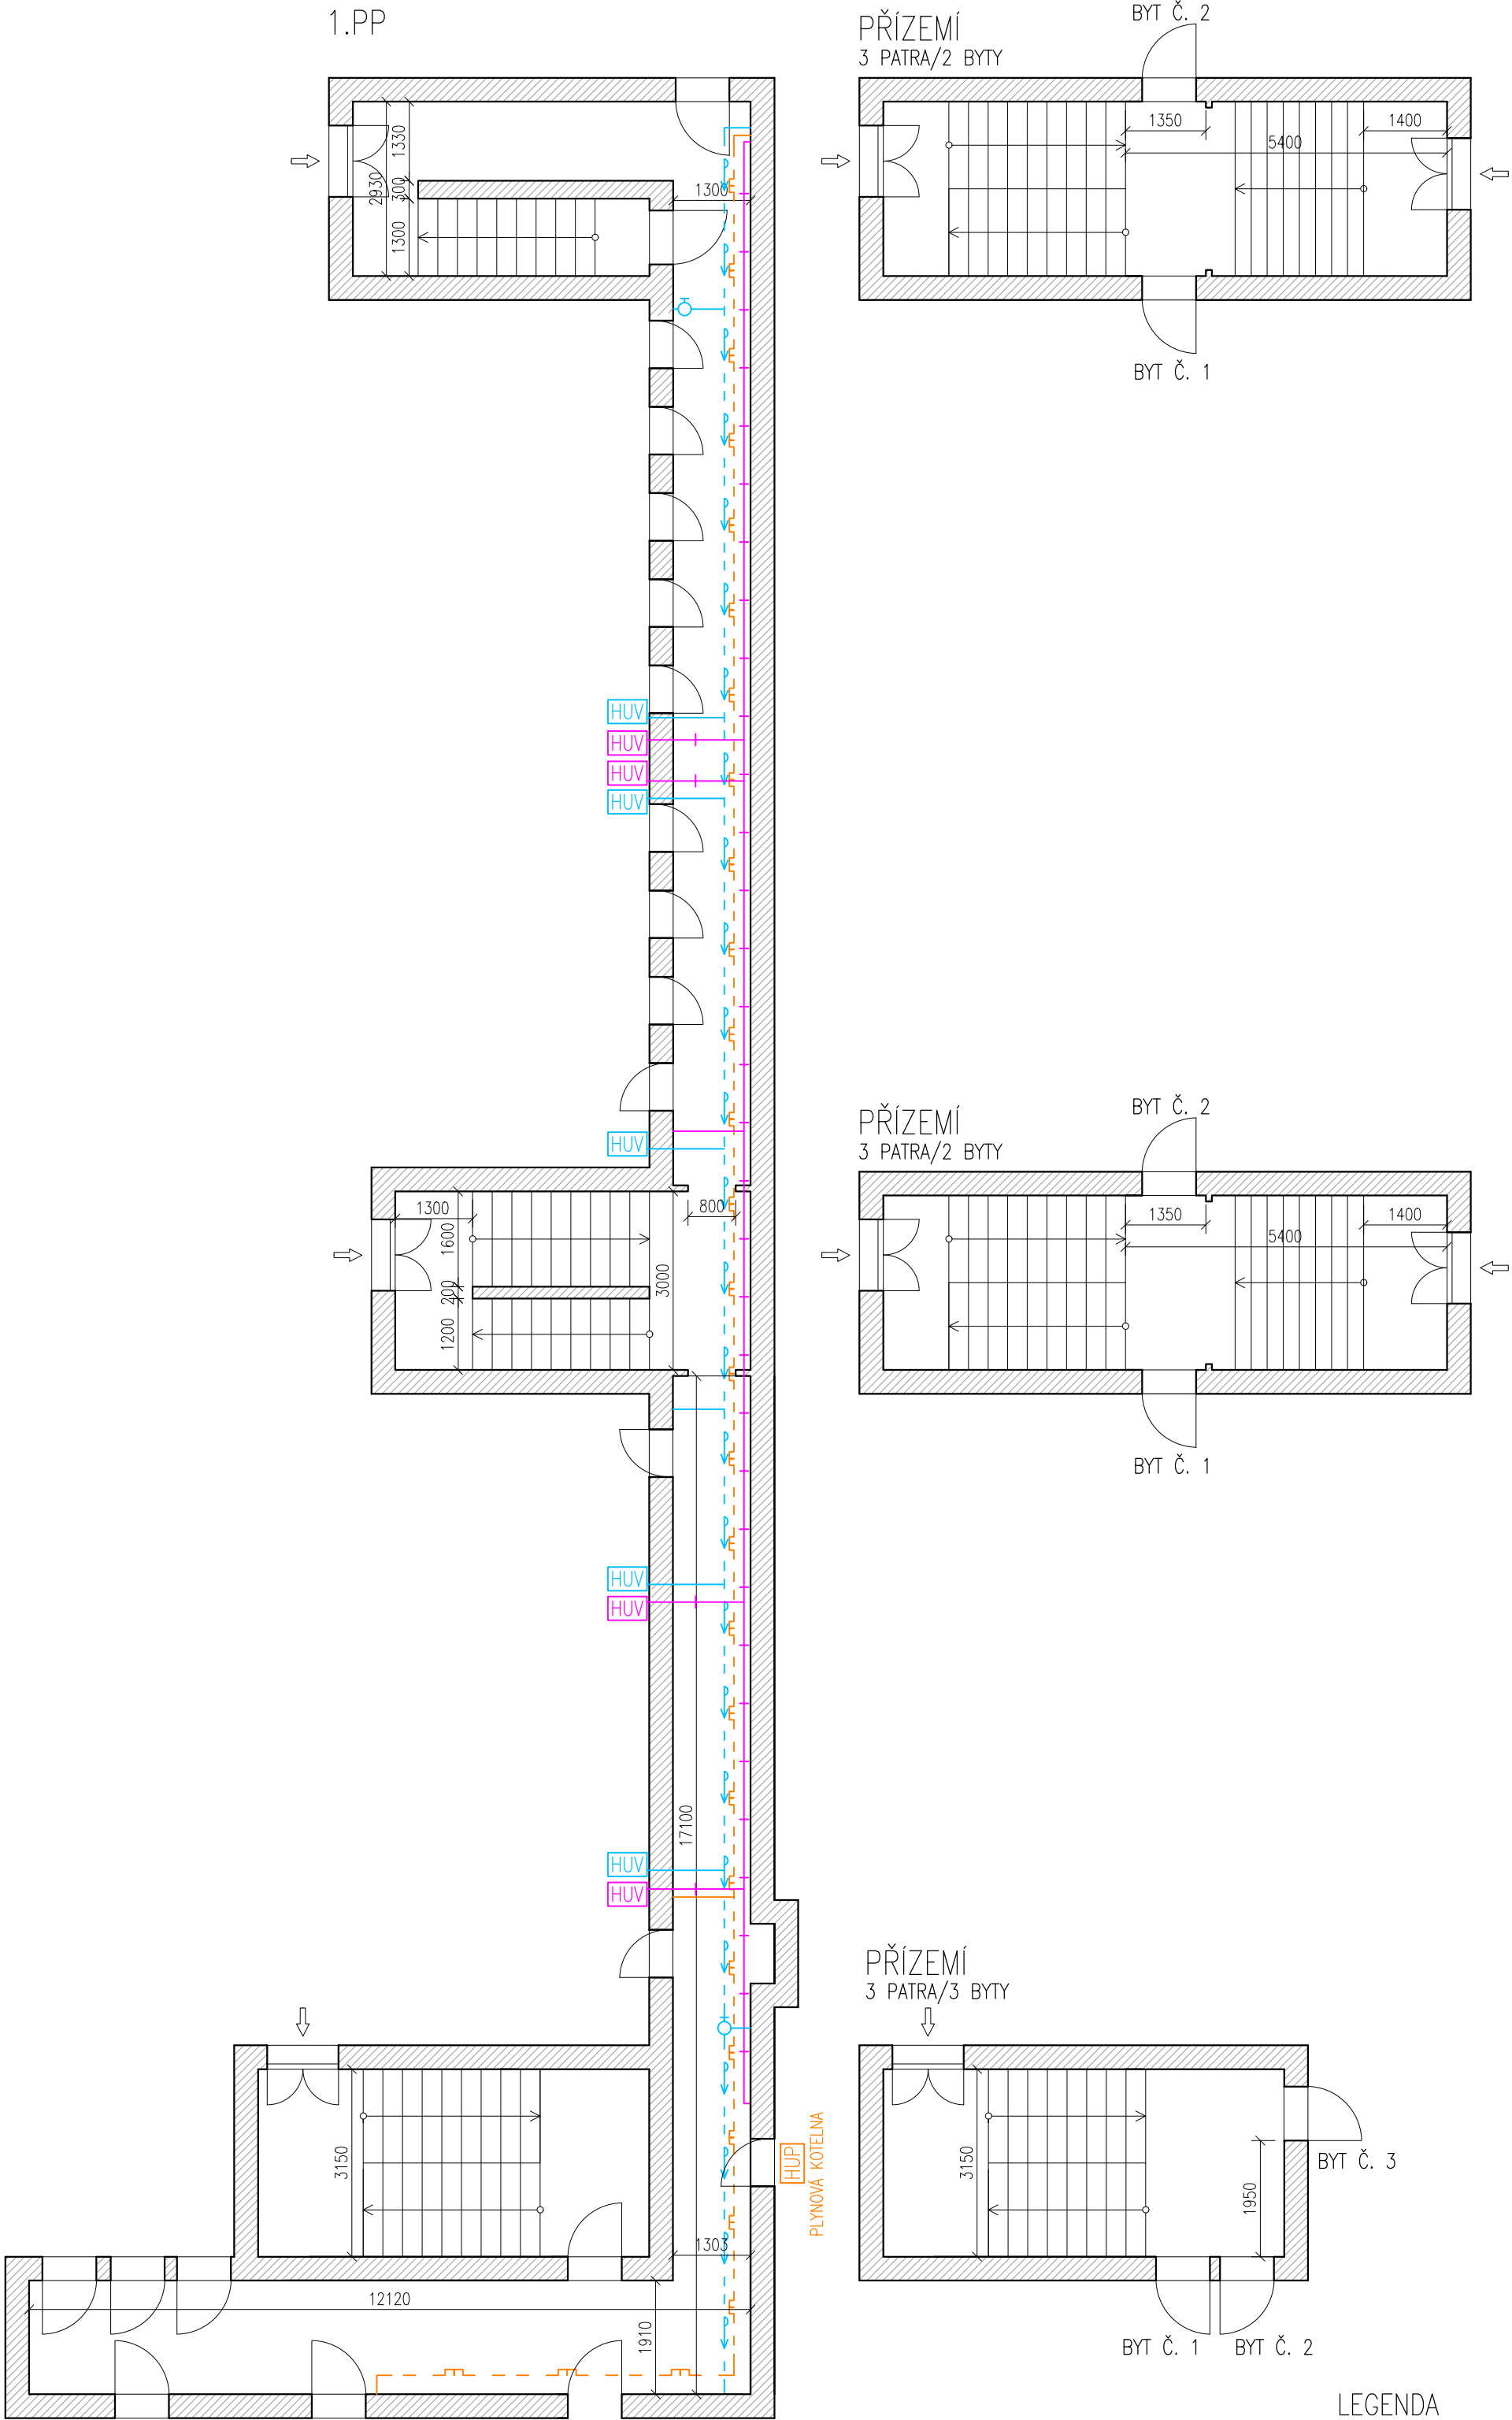

- LEGENDA
- PLYNOVÉ POTRUBÍ
 - ROZVOD STUDENÉ VODY
 - ROZVOD TUV A CÍRKULACE
 - HLAVNÍ UZÁVĚR PLYNU
 - UZÁVĚR STUDENÉ VODY
 - KOHOUT

POZNÁMKY:
KÓTOVÁNÍ JE POUZE ORIENTAČNÍ, VÝKRES NESLOUŽÍ JAKO ZÁVAZNÁ DOKUMENTACE.
PŘI ZAMĚŘENÍ NEBYL DO VŠECH SUTERÉNNÍCH PROSTOR UMOŽNĚN PŘÍSTUP Z DŮVODU UŽÍVÁNÍ NÁJEMCI. POLOHY SVISLÝCH STOUPACÍCH ROZVODŮ JSOU TĚDY POUZE ORIENTAČNÍ.
OBEZNĚ PLATÍ, ŽE TRASY ROZVODŮ ZŮSTANOU ZACHOVÁNY.

HLAVNÍ PROJEKTANT ING. ARCH. VOJTĚCH POŠMOURNÝ		STUPEŇ DOKUMENTACE: DOKUMENTACE PRO STAVEBNÍ POVOLENÍ	
ZPRACOVAL ING. KAMILA KOBZOVÁ	SCHVÁLIL JAN PETR		
INVESTOR MĚSTSKÁ ČÁST PRAHA 19, SEMILSKÁ 43/1, 197 00 PRAHA 9 – KBELY		FORMAT	A2
		MĚŘÍTKO	1:100
AKCE VÝMĚNA ROZVODŮ ZTI V BYTOVÉM DOMĚ TOUŽIMSKÁ 661, 662 A 663 197 00 PRAHA 9 – KBELY		DATUM	04/2024
		Č. VÝKR.	Č. PŘE
		D.1.2	
ČÁST DOKUMENTACE D.1 ARCHITEKTONICKO STAVEBNÍ ČÁST			
NÁZEV VÝKRESU PŮDORYS – STÁVAJÍCÍ STAV			