
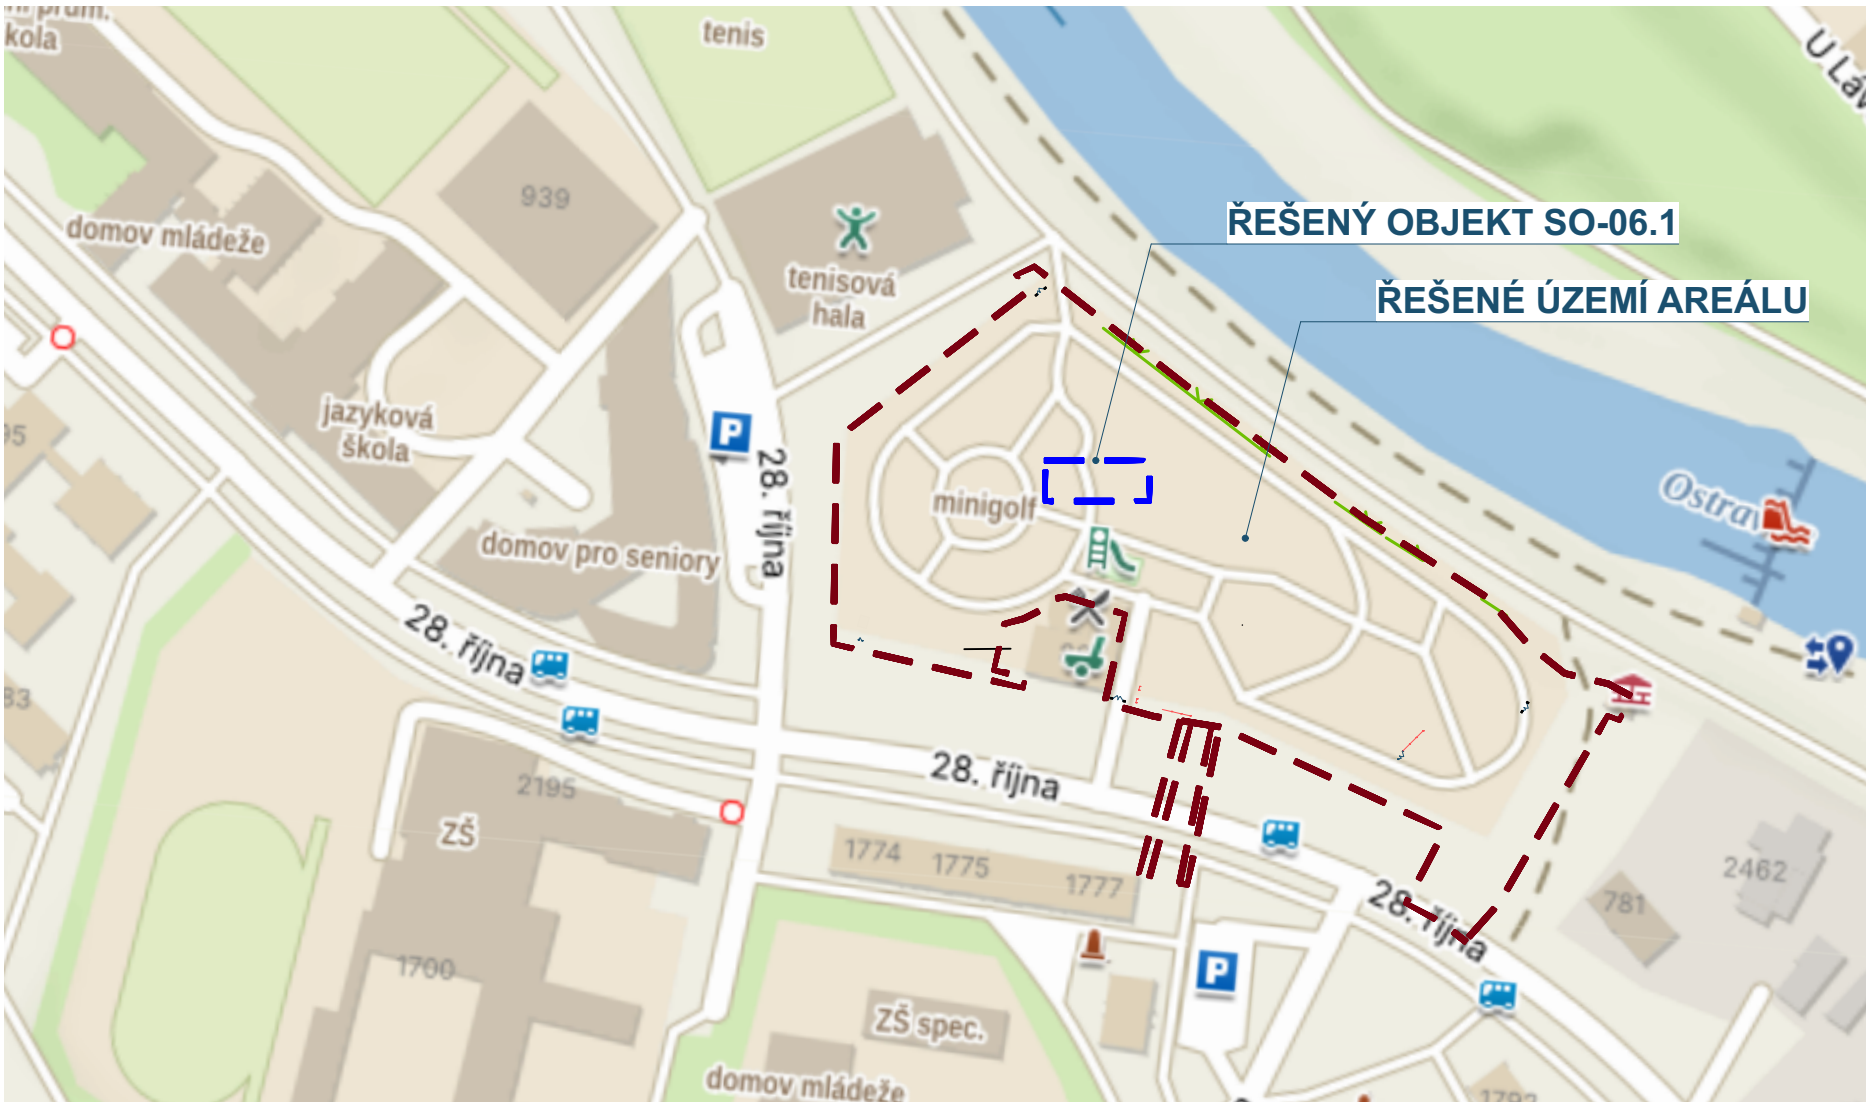
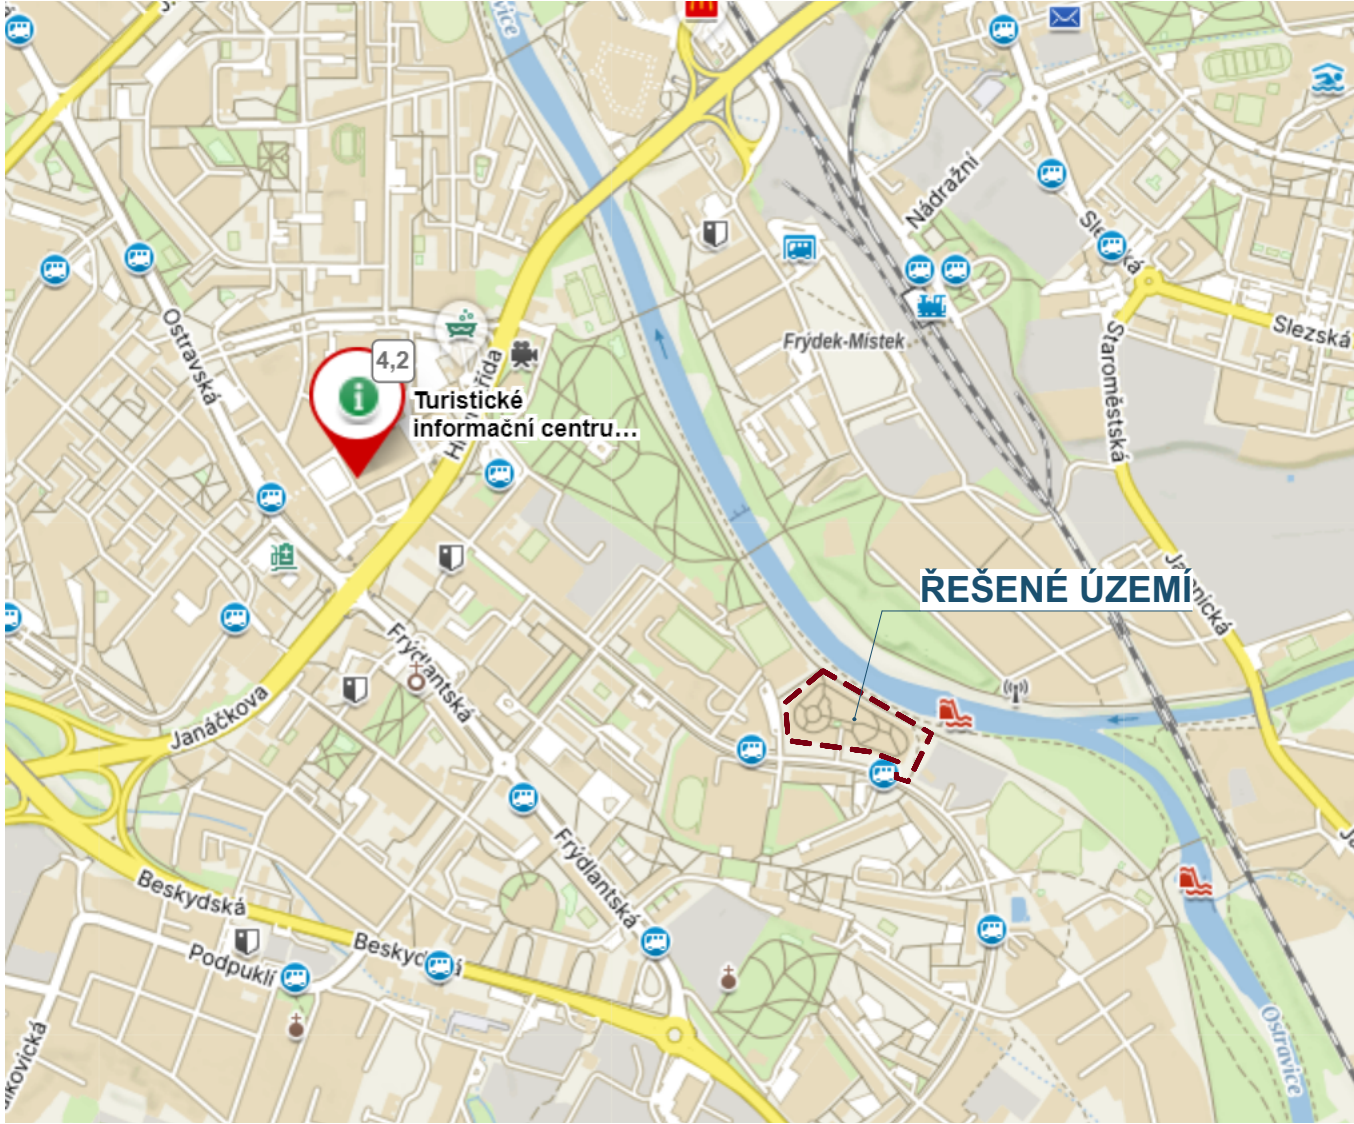


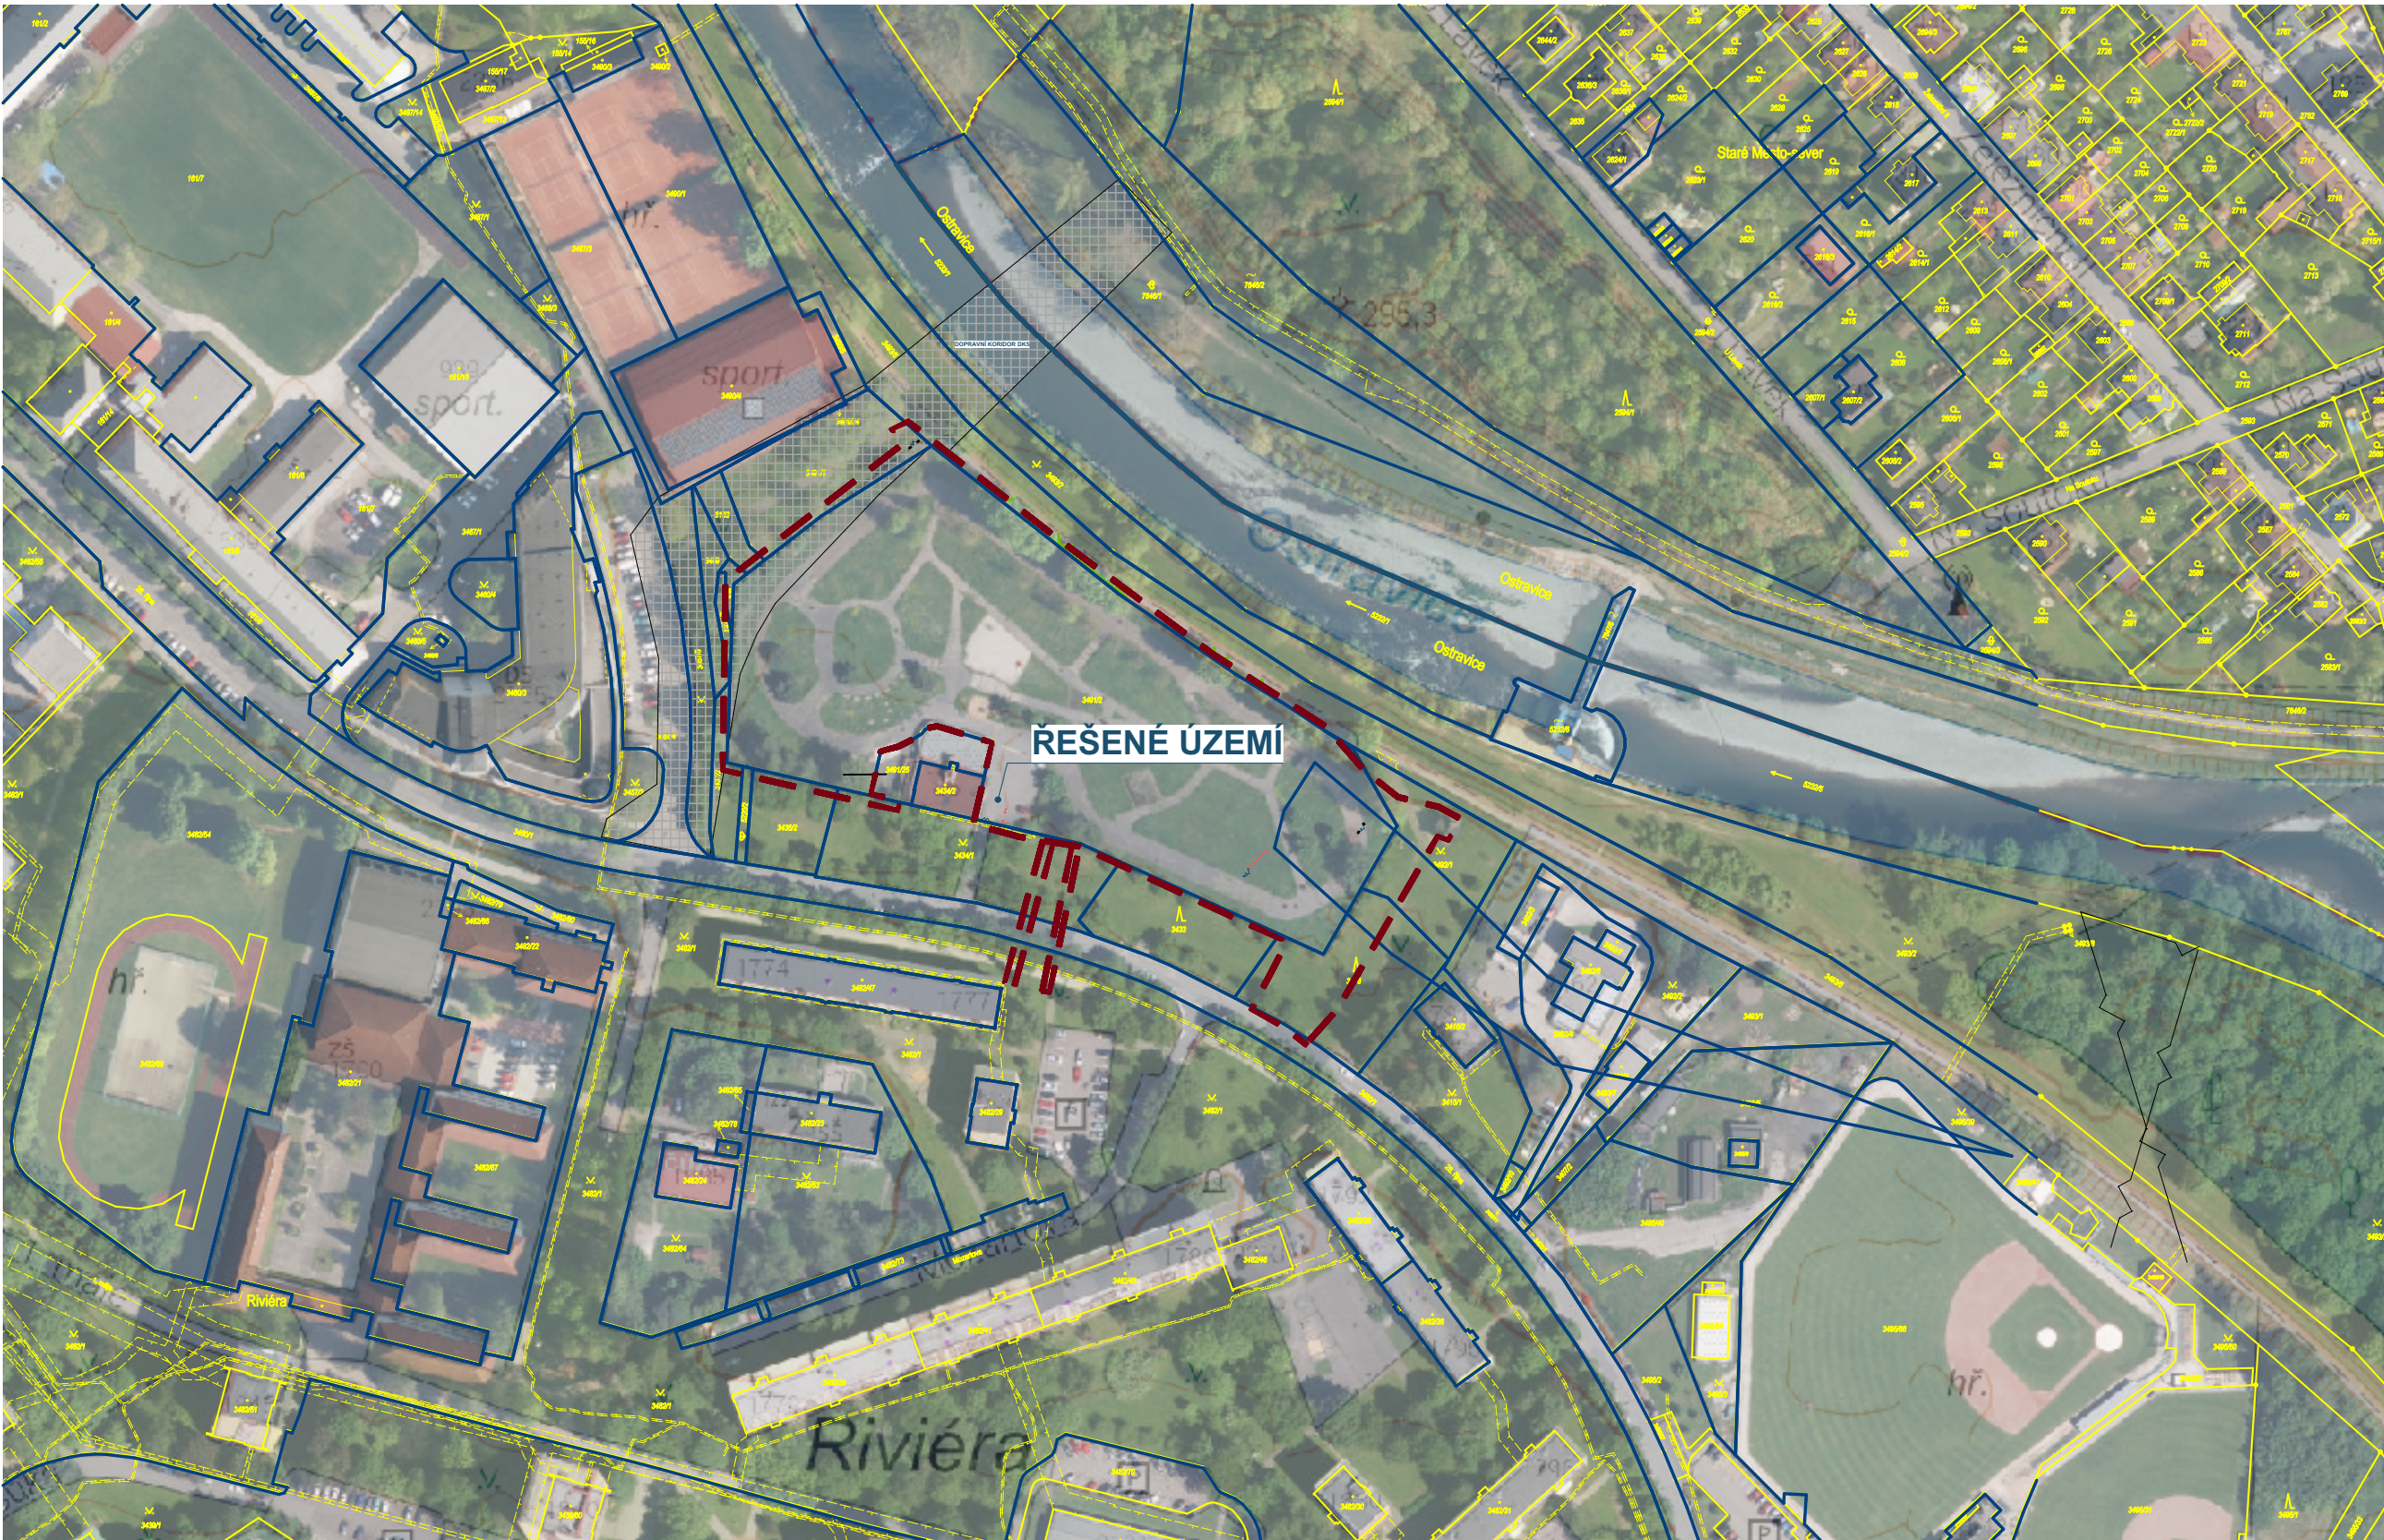

± 0,000 = 289,00 m.n.m.

Souřadný systém: S-JTSK

Výškový systém: B.p.v. (PODKLADEM STÁVAJÍCÍ ZAMĚŘENÍ)

04.06.2025

PROJEKTSTUDIO EUCZ, s.r.o. - nositel vcelkových majetkových autorských práv. Osahů tohoto dokumentu, vyobrazení a návrhy řešení na nich zobrazené podléhají jako autorské dílo ochrany dle zákona č. 121/2000 Sb. (autorský zákon). Original tohoto dokumentu, vyobrazení a návrhy řešení na něm zobrazené (dále jen "autorské dílo") jsou majetkem PROJEKTSTUDIO EUCZ, s.r.o. Předání autorského díla ani jeho částí nesmí být žádným způsobem v rozporu s ustanovením autorského zákona a bez odělení licence na strany nositele majetkových autorských práv či v rozporu s podmínkami licence licence, ude ani poskytnuto třetí osobě.			GENERAČNÍ PROJEKTANT (ZHOVITEL)	
ZODPOVĚDNÝ PROJEKTANT	MANAŽER PROJEKTU ING. ARCH. DAVID KOTEK	PROJEKTANT ING. JAKUB DUCHÁČ <i>Ducháč</i>	PROJEKTSTUDIO® PROJEKTSTUDIO EUCZ, s.r.o. Opavská 6230 / 29a, 708 00 Ostrava tel.: +420 596 911 126 e-mail: info@projektstudio.cz IČ: 27787443 www . P R O J E K T S T U D I O . c z	
	HLAVNÍ INŽENÝR PROJEKTU -	VYPRACOVAL ING. JAKUB DUCHÁČ <i>Ducháč</i>		
	ZODPOVĚDNÝ PROJEKTANT -	KONTROLOVAL ING. ARCH. DAVID KOTEK		
STAVEBNÍK (OBJEDNATEL) Statutární město Frýdek-Místek, Radniční 1148, PSČ 738 01			ZPRACOVATEL ČÁSTI PD ING. JAKUB DUCHÁČ Mírové náměstí 519/3d, 703 00 Ostrava tel.: +420 725 385 972 e-mail: ps.duchac@gmail.com IČO: 21698104	
MÍSTO STAVBY K.Ú Místek [634824], parc.č. 3416, 3491/1, 3491/2, 3492/1, 3434/1, 3460/1, 3482/1			DATUM 05/2025	
NÁZEV STAVBY (DÍLO) VOLNOČASOVÝ AREÁL VE FRÝDKU-MÍSTKU			ZAKÁZKA č. PS_24_23	
STAVEBNÍ OBJEKT (SO)			FORMÁT 6 x A4	
ČÁST DOKUMENTACE D.1.1 SO-06.1 LOŽ			STUPEŇ PD DPS	
DOKUMENT SITUAČNÍ VÝKRES ŠIRŠÍCH VZTAHŮ			MĚŘÍTKO PÁŘE	
			ČÍSLO DOKUMENTU C.1	