

DODATEK č. 1

ke Smlouvě o dílo s ev. č. objednatele 20/2023 a ev. č. zhotovitele 2023/04
uzavřené dne 03.8.2023 smluvními stranami:

1.

Smluvní strany

OBJEDNATEL

název:	Jablonecká energetická a.s.
sídlo:	U Rybníka 2402/5, 466 01 Jablonec nad Nisou
IČ:	61539881
DIČ:	CZ61539881
zápis v OR:	B 643 vedená u Krajského soudu v Ústí nad Labem
zastoupen:	Ing. Boris Pospíšil, člen představenstva pověřen řízením společnosti
ve věcech smluvních	Ing. Martin Kočí, manažer obchodu a projektů
ve věcech technických	Daniel Hrdlička, manažer technického oddělení
bankovní spojení	Komerční banka, a.s., pobočka Jablonec nad Nisou
č. účtu	35-9751970287/0100

dále jen "**objednatel**" na straně jedné

a

ZHOTOVITEL

název:	TEP Jablonec, spol. s r. o
sídlo:	Pivovarská 3563/17, 466 01 Jablonec nad Nisou
IČ:	62240188
DIČ:	CZ62240188
zápis v OR:	KSÚL, sp. zn. C7920
zastoupen:	Ing. Jana Jäschková, jednatel
ve věcech smluvních:	Ing. Jana Jäschková, Tomáš Vele
ve věcech technických:	Tomáš Vele, Jiří Riedr, DiS.
bankovní spojení:	ČSOB Jablonec
č. účtu:	1806085183/0300

dále jen "**zhotovitel**" na straně druhé

2.

Předmět dodatku

Smluvní strany se k návrhu zhotovitele z důvodu lepší ekonomiky a ekologie provozu při zachování požadované kvality technického řešení a nepřekročení celkové ceny za dílo v duchu ujednání čl. 2, odst. 2.2, čl. 3, odst. 3.3 a/ a čl. 12, odst. 12.1. smlouvy o dílo s ev. č. objednatele 36/2022 a ev. č. zhotovitele 2022/10 uzavřené dne 24.10.2022 (dále jen „Smlouva“) dohodly u zdroje SO03 Atletická hala na změně Smlouvy tak, jak následuje:

Ustanovení odstavce 3.1., článku 3. Smlouvy se mění tak, že po provedené změně nově zní:

Cena za dílo je stanovena pro rozsah předmětu díla dle článku 2., odst. 2.1 této smlouvy takto:

Dílčí plnění	Cena v CZK bez DPH
„A“ - rekonstrukce zdroje vytápění v objektu SO01 Rybářská 8	Kč 865.301,64
„B“ - rekonstrukce zdroje vytápění v objektu SO02 Rybářská 10	Kč 951.543,64
„C“ - rekonstrukce zdroje vytápění v objektu SO03 Atletická hala	Kč 928.378,98
Celková cena za dílo	Kč 2.745.224,26

Smlouva se dle čl. 2, odst. 2.2 doplňuje o přílohy:

- **Upravený rozpočet vč. schématu zapojení** - porovnání rozpočtu a upraveného rozpočtu, předloženého v souladu s čl. 2, odst. 2, a nové schéma zapojení, týkající se realizace díla „C“ - rekonstrukce zdroje vytápění v objektu SO03 Atletická hala

Ustanovení odstavce 4.1., článku 4. Smlouvy se mění tak, že po provedené změně nově zní:

	Dílčí plnění „A“	Dílčí plnění „B“	Dílčí plnění „C“
Zahájení prací	Možnost ihned po podpisu smlouvy o dílo	Možnost ihned po podpisu smlouvy o dílo	Možnost ihned po podpisu smlouvy o dílo
Dokončení prací	15.10.2023	15.10.2023	30.11.2023
Termín zahájení vytápění	15.9.2023	15.9.2023	31.10.2023 Maximální délka odstávky v případě vytápění 10 pracovních dnů, v případě teplé vody 5

			pracovních dnů.
Předání revizních zpráv a protokolů	Po dokončení hlavní montáže	Po dokončení hlavní montáže	Po dokončení hlavní montáže
Předání PD skutečného provedení	Po dokončení prací	Po dokončení prací	Po dokončení prací

Ustanovení odstavce 5.1. a 5.2., článku 5. Smlouvy se mění tak, že po provedené změně nově zní:

5.1

Způsob placení ceny za dílo byl dohodnut oběma stranami následovně:

- Zhotovitel je oprávněn na základě oboustranně odsouhlaseného soupisu prací a podepsaného dílčího předávacího protokolu vystavit dílčí daňový doklad ve výši maximálně 40 % hodnoty díla každého jednotlivého stavebního objektu,
- daňový doklad (dále také jen jako „faktura“) na zbývající část hodnoty díla za jednotlivá dílčí plnění (jednotlivé stavební objekty) bude vyhotoven zhotovitelem po podpisu protokolu (dále ve smlouvě jako „Zápis“) o předání a převzetí díla.

Splatnost faktur bude 30 dní od data jejího doručení do sídla objednatele.

Dnem splatnosti faktury se rozumí datum odepsání částky z účtu objednatele.

5.2

Z daňového dokladu a dílčího daňového dokladu bude objednatelem zadržena pozastávka ve výši 10 % z fakturované částky bez DPH, jakožto jistota za řádné provedení díla bez vad a nedodělků vytknutých objednatelem v předávacím protokolu. Právo na úhradu pozastávky vznikne zhotoviteli po odstranění všech vad a nedodělků. Objednatel má právo si započíst kteroukoli ze svých pohledávek plynoucích z odpovědnosti zhotovitele za vady nebo škodu, která vznikla na základě této smlouvy, díla, provádění prací a dodávek nebo příslušných právních předpisů v souvislosti s vadami a nedodělků díla. Má se za to, že pozastávka je částka s odloženou řádnou splatností části ceny díla, která může být zadržena, tudíž se z ní neplatí žádný úrok.

3.

Závěrečná ustanovení

3.1

V ostatním zůstává Smlouva beze změn.

3.2

Smluvní strany si dodatek přečetly, s jeho zněním souhlasí a na důkaz toho připojují své podpisy. Tento Dodatek č. 1 je vyhotoven ve 2 stejnopisech, zhotovitel obdrží 1 exemplář a objednatel 1 exemplář.

3.3

Tento Dodatek č. 1 nabývá platnosti a účinnosti dnem podpisu smluvních stran, resp. dnem podpisu poslední ze smluvních stran

Přílohy:

Upravený rozpočet vč. schématu zapojení

Jablonec nad Nisou, dne:

Jablonec nad Nisou, dne:

objednatel:

zhotovitel:

Ing. Boris Pospíšil, člen představenstva
pověřen řízením společnosti

Ing. Jana Jäschková, jednatel
TEP Jablonec, spol. s r.o.

Stavební rozpočet (ceny bez DPH)

Název stavby:	Rekonstrukce kotelny Atletická hala Jablonec nad Nisou					Doba výstavby:	Objednatel:		Jablonecká energetická a.s.		
Druh stavby:	Změna rozpočtu, změna typu kotlů a zdroje ohřevu vody					Začátek výstavby:	Projektant:		Tomáš Vele ČKAIT 0501242		
Lokalita:	Jablonec nad Nisou					Konec výstavby:	Zhotovitel:		TEP Jablonec, spol. s r. o.		
JKSO:	803					Zpracováno dne:	16.09.2023	Zpracoval:	Tomáš Vele		
Č	Objekt	Kód	Zkrácený popis Rozměry	MJ	Množství	Cena/MJ (Kč)	Náklady (Kč)			Cenová soustava	
							Dodávka	Montáž	Celkem		
		713	Izolace tepelné				1 334,52	3 705,48	5 040,00		
1		713411133R00	Montáž tepelné izolace potrubí pásy LSP do konstrukce, 3 vrstvá	m2	12,00	420,00	1 334,52	3 705,48	5 040,00	RTS I / 2023	
		721	Vnitřní kanalizace				3 828,30	1 703,38	5 531,68		
2		721194103RM1	Vyvedení odpadních výpustek, D 32 x 1,8 mm	kus	2,00	1 513,00	2 684,54	341,46	3 026,00	RTS I / 2023	
3		721176102R00	Potrubí HT přípojovací, D 40 x 1,8 mm	m	0,00	248,00	0,00	0,00	0,00	RTS I / 2023	
4		721176101R00	Potrubí HT přípojovací, D 32 x 1,8 mm	m	8,00	313,21	1 143,76	1 361,92	2 505,68	RTS I / 2023	
		722	Vnitřní vodovod				49 656,00	12 869,00	62 525,00		
5		722172331R00	Potrubí plastové PP-R Instaplast, včetně zednických výpomocí, D 20 x 3,4 mm, PN 20	m	6,00	334,00	580,68	1 423,32	2 004,00	RTS I / 2023	
6		722190401R00	Vyvedení a upevnění výpustek DN 15 mm	kus	1,00	210,00	0,00	210,00	210,00	RTS I / 2023	
7		722190221R00	Přípojky vodovodní pro pevné připojení DN 15 mm	soubor	1,00	230,00	156,85	73,15	230,00	RTS I / 2023	
8		722234231R00	Úprava vody deminarilizace	kus	1,00	7 300,00	6 743,33	556,67	7 300,00	RTS I / 2023	
9		722235111R00	Kohout vodovodní, kulový, vnitřní-vnitřní závit, IVAR PERFECTA, DN 15 mm	kus	4,00	229,00	609,56	306,44	916,00	RTS I / 2023	
10		722235571R00	Kohout vodovodní, kulový, FILTR BALL, IVAR.51F, DN 15 mm	kus	1,00	1 075,00	998,60	76,40	1 075,00	RTS I / 2023	
11		722264111R00	Vodoměr bytový SV Residia JET DN 15 x 80 mm, Qn 1,5	kus	1,00	790,00	617,79	172,21	790,00	RTS I / 2023	
12		9060566IMVD	Automat.dopoušť.topné vody	ks	1,00	3 730,00	3 730,00	0,00	3 730,00		
13		9502490IMVD	Solonoidový ventil 1/2" 230V	ks	1,00	1 187,00	1 187,00	0,00	1 187,00		
14		722172434R00	Potrubí plastové PP-R Ekoplastik, včetně zednických výpomocí, D 40 x 6,7 mm, PN 20	m	8,00	660,00	2 580,08	2 699,92	5 280,00	RTS I / 2023	
15		722172432R00	Potrubí plastové PP-R Ekoplastik, včetně zednických výpomocí, D 25 x 4,2 mm, PN 20	m	6,00	408,00	834,30	1 613,70	2 448,00	RTS I / 2023	
16		722172963R00	Vsazení odbočky do plastového potrubí polyfuzí včetně T-kusu D 25 mm, vodovod	kus	1,00	148,00	14,82	133,18	148,00	RTS I / 2023	
17		722172965R00	Vsazení odbočky do plastového potrubí polyfuzí včetně T-kusu D 40 mm, vodovod	kus	1,00	240,00	51,15	188,85	240,00	RTS I / 2023	
18		722174915R00	Sestavení plastového rozvodu vody D 40 mm	m	8,00	83,00	58,48	605,52	664,00	RTS I / 2023	
19		722174913R00	Sestavení plastového rozvodu vody D 25 mm	m	6,00	67,00	41,04	360,96	402,00	RTS I / 2023	
20		722179191R00	Příplatek za malý rozsah do 20 m rozvodu	soubor	1,00	329,00	0,00	329,00	329,00	RTS I / 2023	
21		722181113R00	Ochrana potrubí plstěnými pásy DN 25 mm	m	6,00	70,00	285,66	134,34	420,00	RTS I / 2023	
22		722181114R00	Ochrana potrubí plstěnými pásy DN 40 mm	m	8,00	101,00	537,60	270,40	808,00	RTS I / 2023	
23		722190223R00	Přípojky vodovodní pro pevné připojení DN 25 mm	soubor	1,00	3 200,00	2 289,23	910,77	3 200,00	RTS I / 2023	
24		722190225R00	Přípojky vodovodní pro pevné připojení DN 40 mm	soubor	1,00	5 105,00	3 822,37	1 282,63	5 105,00	RTS I / 2023	
25		722235113R00	Kohout vodovodní, kulový, vnitřní-vnitřní závit, IVAR PERFECTA, DN 25 mm	kus	3,00	465,00	1 079,31	315,69	1 395,00	RTS I / 2023	
26		722235115R00	Kohout vodovodní, kulový, vnitřní-vnitřní závit, IVAR PERFECTA, DN 40 mm	kus	4,00	992,00	3 317,76	650,24	3 968,00	RTS I / 2023	
27		722235643R00	Klapka vodovodní, zpětná, vodorovná, CLAPET FIV.08406, DN 25 mm	kus	1,00	546,00	440,91	105,09	546,00	RTS I / 2023	
28		722235645R00	Klapka vodovodní, zpětná, vodorovná, CLAPET FIV.08406, DN 40 mm	kus	1,00	1 033,00	870,42	162,58	1 033,00	RTS I / 2023	
29		722262211R00	Vodoměr do 30 °C, závitový G 3/4 MN-QN 2,5XN.EBH	kus	1,00	1 634,00	1 452,21	181,79	1 634,00	RTS I / 2023	
30		722221113R00	Kohout vypouštěcí kulový, IVAR.EURO M, DN 20 mm	kus	1,00	331,00	278,27	52,73	331,00	RTS I / 2023	
31		722231193R00	Ventil vodovodní pojistný pružinový P10-237-616, G 1"	kus	2,00	715,00	1 376,58	53,42	1 430,00	RTS I / 2023	
32		2045520IMVD	oběhové čerpadlo např. TOP-Z20/4 DM PN6/10	ks	1,00	12 072,00	12 072,00	0,00	12 072,00		
33		14659IMVD	Airfix D 35	ks	1,00	3 200,00	3 200,00	0,00	3 200,00		
34		9001786IMVD	Uzavírat. a vypoušt. ventil 1" p	ks	1,00	430,00	430,00	0,00	430,00		
		723	Vnitřní plynovod				14 816,84	8 491,15	23 307,99		
35		723120205R00	Potrubí ocelové závitové černé svařované DN 40 mm	m	0,00	730,00	0,00	0,00	0,00	RTS I / 2023	
36		723120203R00	Potrubí ocelové závitové černé svařované DN 20 mm	m	0,00	528,00	0,00	0,00	0,00	RTS I / 2023	

Výčíslení změn - přípočty a odpočty proti původní nabídce

Cena/MJ	Původní množství	Rozpočet původní (Kč)	Změna přípočet (Kč)	Změna Odpočet (Kč)
420,00 Kč	24	10 080,00 Kč		-5 040,00 Kč
1 513,00 Kč	1	1 513,00 Kč	1 513,00 Kč	
248,00 Kč	8	1 984,00 Kč		-1 984,00 Kč
313,21 Kč	0	0,00 Kč	2 505,68 Kč	
334,00 Kč	4	1 336,00 Kč	668,00 Kč	
210,00 Kč	1	210,00 Kč		
230,00 Kč	1	230,00 Kč		
7 300,00 Kč	1	7 300,00 Kč		
229,00 Kč	4	916,00 Kč		
1 075,00 Kč	1	1 075,00 Kč		
790,00 Kč	1	790,00 Kč		
3 730,00 Kč	1	3 730,00 Kč		
1 187,00 Kč	1	1 187,00 Kč		
660,00 Kč	6	3 960,00 Kč	1 320,00 Kč	
408,00 Kč	3	1 224,00 Kč	1 224,00 Kč	
148,00 Kč	1	148,00 Kč		
240,00 Kč	2	480,00 Kč		-240,00 Kč
83,00 Kč	8	664,00 Kč		
67,00 Kč	4	268,00 Kč	134,00 Kč	
329,00 Kč	1	329,00 Kč		
70,00 Kč	3	210,00 Kč	210,00 Kč	
101,00 Kč	8	808,00 Kč		
3 200,00 Kč	1	3 200,00 Kč		
5 105,00 Kč	2	10 210,00 Kč		-5 105,00 Kč
465,00 Kč	3	1 395,00 Kč		
992,00 Kč	8	7 936,00 Kč		-3 968,00 Kč
546,00 Kč	1	546,00 Kč		
1 033,00 Kč	2	2 066,00 Kč		-1 033,00 Kč
1 634,00 Kč	1	1 634,00 Kč		
331,00 Kč	1	331,00 Kč		
715,00 Kč	4	2 860,00 Kč		-1 430,00 Kč
12 072,00 Kč	1	12 072,00 Kč		
3 200,00 Kč	2	6 400,00 Kč		-3 200,00 Kč
430,00 Kč	2	860,00 Kč		-430,00 Kč
730,00 Kč	9	6 570,00 Kč		-6 570,00 Kč
528,00 Kč	3	1 584,00 Kč		-1 584,00 Kč

37	723190909R00	Zkouška tlaková plynového potrubí	kus	2,00	245,00	0,00	490,00	490,00	RTS I / 2023	245,00 Kč	2	490,00 Kč		
38	723190915R00	Navazení odbočky na plynové potrubí DN 32 mm	kus	0,00	270,00	0,00	0,00	0,00	RTS I / 2023	270,00 Kč	2	540,00 Kč		-540,00 Kč
39	723235112R00	Kohout kulový, vnitřní - vnitřní závit IVAR.KK G51, DN 20 mm	kus	3,00	590,00	1 458,00	312,00	1 770,00	RTS I / 2023	590,00 Kč	6	3 540,00 Kč		-1 770,00 Kč
40	723236137R00	Kohout kulový, vnitřní - vnější závit, HERZ, DN 40 mm	kus	0,00	1 400,00	0,00	0,00	0,00	RTS I / 2023	1 400,00 Kč	2	2 800,00 Kč		-2 800,00 Kč
41	723236613R00	Filtr pro plyn, vnitřní - vnitřní závit, HERZ, DN 40 mm	kus	0,00	1 900,00	0,00	0,00	0,00	RTS I / 2023	1 900,00 Kč	2	3 800,00 Kč		-3 800,00 Kč
42	27202IMVD	Manometr se zkušebním ventilem 0-6 kPa	ks	1,00	1 428,00	1 428,00	0,00	1 428,00		1 428,00 Kč	2	2 856,00 Kč		-1 428,00 Kč
43	723120204R00	Potrubí ocelové závitové černé svařované DN 25 mm	m	4,00	628,00	1 047,16	1 464,84	2 512,00	RTS I / 2023	628,00 Kč	0	0,00 Kč	2 512,00 Kč	
44	723150312R00	Potrubí ocelové hladké černé svařované D 57 x 2,9 mm	m	4,00	759,00	1 835,64	1 200,36	3 036,00	RTS I / 2023	759,00 Kč	0	0,00 Kč	3 036,00 Kč	
45	723150313R00	Potrubí ocelové hladké černé svařované D 76 x 3,2 mm	m	2,00	952,00	1 277,98	626,02	1 904,00	RTS I / 2023	952,00 Kč	0	0,00 Kč	1 904,00 Kč	
46	723150345R00	Zhotovení redukce kováním přes 1DN, DN 80/50 mm	kus	1,00	1 395,00	589,99	805,01	1 395,00	RTS I / 2023	1 395,00 Kč	0	0,00 Kč	1 395,00 Kč	
47	723190204R00	Připojka plynovodu, trubky závitové černé DN 25 mm	soubor	2,00	2 335,00	2 521,56	2 148,44	4 670,00	RTS I / 2023	2 335,00 Kč	0	0,00 Kč	4 670,00 Kč	
48	723190907R00	Odvzdušnění a napuštění plynového potrubí	m	20,00	33,80	0,00	676,00	676,00	RTS I / 2023	33,80 Kč	0	0,00 Kč	676,00 Kč	
49	723214114R00	Filtr plynový C 26-601-525, DN 25 mm, spoj s navazením přírub, ocel	soubor	2,00	1 800,00	3 187,32	412,68	3 600,00	RTS I / 2023	1 800,00 Kč	0	0,00 Kč	3 600,00 Kč	
50	723225124R00	Ventil vzorkovací přímý, vnější závit PB IVAR.8107R DN 15 mm	kus	1,00	336,99	251,15	85,84	336,99	RTS I / 2023	336,99 Kč	0	0,00 Kč	336,99 Kč	
51	723236115R00	Kohout kulový, vnitřní - vnitřní závit, HERZ, DN 25 mm	kus	2,00	745,00	1 220,04	269,96	1 490,00	RTS I / 2023	745,00 Kč	0	0,00 Kč	1 490,00 Kč	
731 Kotelny					259 637,18	17 143,82	276 781,00							
52	731100883R00	Demontáž kotle litin.50 kW	kus	4,00	1 955,00	47,24	7 772,76	7 820,00	RTS I / 2023	1 955,00 Kč	4	7 820,00 Kč		
53	731159316R00	Montáž kotle lit. teplov.plyn.	soubor	2,00	6 040,00	3 623,94	8 456,06	12 080,00	RTS I / 2023	6 040,00 Kč	2	12 080,00 Kč		
54	731191942R00	Napuštění kotle po opravě do 10 m2	soubor	1,00	380,00	0,00	380,00	380,00	RTS I / 2023	380,00 Kč	1	380,00 Kč		
55	731391812R00	Vypouštění vody z kotlů samospádem do 10 m2	kus	1,00	535,00	0,00	535,00	535,00	RTS I / 2023	535,00 Kč	1	535,00 Kč		
56	99900VD	Kotel Ygnis 100 kW dvě zpátečky nerezový	sada	0,00	138 000,00	0,00	0,00	0,00	2022	#####	2	276 000,00 Kč		-276 000,00 Kč
57	041812IMVD	Condensinox 50	ks	2,00	114 317,00	228 634,00	0,00	228 634,00		#####	0	0,00 Kč	228 634,00 Kč	
58	52100124IMVD	trubka DN110 x 1000 mm	ks	30,00	403,00	12 090,00	0,00	12 090,00		403,00 Kč	0	0,00 Kč	12 090,00 Kč	
59	52100112IMVD	trubka DN80 x 500 mm	ks	2,00	226,00	452,00	0,00	452,00		226,00 Kč	0	0,00 Kč	452,00 Kč	
60	52100322IMVD	koleno s kontrolním otvorem PP DN110 x 87°	ks	2,00	587,00	1 174,00	0,00	1 174,00		587,00 Kč	0	0,00 Kč	1 174,00 Kč	
61	52100312IMVD	kontrolní kus přímý PP DN110	ks	2,00	461,00	922,00	0,00	922,00		461,00 Kč	0	0,00 Kč	922,00 Kč	
62	52105422IMVD	centrická přechodka DN110/100, s hrdlem DN110	ks	2,00	1 327,00	2 654,00	0,00	2 654,00		1 327,00 Kč	0	0,00 Kč	2 654,00 Kč	
63	52106202IMVD	patní koleno s podpěrou DN110 (koleno, kolej, opěrná tyč)	ks	2,00	992,00	1 984,00	0,00	1 984,00		992,00 Kč	0	0,00 Kč	1 984,00 Kč	
64	52108112IMVD	komínový poklop DN110 černý, PP-UV	ks	2,00	1 973,00	3 946,00	0,00	3 946,00		1 973,00 Kč	0	0,00 Kč	3 946,00 Kč	
65	N001-SIMVD	NEUTRAKON 100/70	ks	1,00	4 110,00	4 110,00	0,00	4 110,00		4 110,00 Kč	0	0,00 Kč	4 110,00 Kč	
732 Strojovny					221 884,48	26 900,37	248 784,85							
66	732331515R00	Nádoby expanzní tlak.s memb.Expanzomat, 35 l	soubor	2,00	3 065,00	5 460,16	669,84	6 130,00	RTS I / 2023	3 065,00 Kč	2	6 130,00 Kč		
67	732339993R00	Revize expanzní tlakové nádoby do 500 l	kus	5,00	1 435,00	0,00	7 175,00	7 175,00	RTS I / 2023	1 435,00 Kč	3	4 305,00 Kč	2 870,00 Kč	
68	732331521R00	Nádoby expanzní tlak.s memb.Expanzomat,300 l	soubor	1,00	21 800,00	20 477,68	1 322,32	21 800,00	RTS I / 2023	21 800,00 Kč	1	21 800,00 Kč		
69	732111132R00	Tělesa rozdělovačů a sběračů DN 125 dl 1m	kus	0,00	8 000,00	0,00	0,00	0,00	RTS I / 2023	8 000,00 Kč	2	16 000,00 Kč		-16 000,00 Kč
70	732111232R00	Příplatek za dalšího 0,5 m tělesa rozděl.,DN 125	kus	0,00	655,00	0,00	0,00	0,00	RTS I / 2023	655,00 Kč	4	2 620,00 Kč		-2 620,00 Kč
71	732111316R00	Trubková hrdla rozděl. a sběr. bez přírub, DN 40	kus	0,00	340,00	0,00	0,00	0,00	RTS I / 2023	340,00 Kč	4	1 360,00 Kč		-1 360,00 Kč
72	732111315R00	Trubková hrdla rozděl. a sběr. bez přírub, DN 32	kus	0,00	280,00	0,00	0,00	0,00	RTS I / 2023	280,00 Kč	1	280,00 Kč		-280,00 Kč
73	732119193R00	Montáž rozdělovačů a sběračů DN 150 (120x120mm) dl 1m	kus	0,00	4 930,00	0,00	0,00	0,00	RTS I / 2023	4 930,00 Kč	2	9 860,00 Kč		-9 860,00 Kč
74	732111325R00	Trubková hrdla rozděl. a sběr. bez přírub, DN 80	kus	0,00	682,00	0,00	0,00	0,00	RTS I / 2023	682,00 Kč	2	1 364,00 Kč		-1 364,00 Kč
75	732199100RM1	Montáž orientačního štítku	soubor	22,00	210,00	3 703,26	916,74	4 620,00	RTS I / 2023	210,00 Kč	21	4 410,00 Kč	210,00 Kč	
76	732219304R00	Montáž ohříváků vody stojat.kombinovaných do 500 l	soubor	1,00	2 092,00	253,23	1 838,77	2 092,00	RTS I / 2023	2 092,00 Kč	1	2 092,00 Kč		
77	732429112R00	Montáž čerpadel oběhových spirálních, DN 40	soubor	1,00	374,00	128,78	245,22	374,00	RTS I / 2023	374,00 Kč	2	748,00 Kč		-374,00 Kč
78	732429111R00	Montáž čerpadel oběhových spirálních, DN 25	soubor	1,00	166,00	35,53	130,47	166,00	RTS I / 2023	166,00 Kč	1	166,00 Kč		
79	2217950IMVD	oběhové čerpadlo např. Stratos MAXO Q3m3/hod - 6m	ks	1,00	18 500,00	18 500,00	0,00	18 500,00		18 500,00 Kč	2	37 000,00 Kč		-18 500,00 Kč
80	2146236IMVD	oběhové čerpadlo např. Stratos Maxo 3m3/hod - 8m	ks	0,00	19 500,00	0,00	0,00	0,00		19 500,00 Kč	1	19 500,00 Kč		-19 500,00 Kč
81	732111125R00	Tělesa rozdělovačů a sběračů DN 80 dl 1m	kus	1,00	24 005,00	13 401,02	10 603,98	24 005,00	RTS I / 2023	24 005,00 Kč	0	0,00 Kč	24 005,00 Kč	
82	732119193R00	Montáž rozdělovačů a sběračů DN 150 (120x120mm) dl 1m	kus	1,00	1 489,00	1 053,31	435,69	1 489,00	RTS I / 2023	1 489,00 Kč	0	0,00 Kč	1 489,00 Kč	
83	732211813R00	Demontáž ohříváků zásobníkových ležatých do 630 l	kus	2,00	1 204,00	0,00	2 408,00	2 408,00	RTS I / 2023	1 204,00 Kč	0	0,00 Kč	2 408,00 Kč	
84	732339109R00	Montáž nádoby expanzní tlakové 280 l	soubor	1,00	1 077,00	194,84	882,16	1 077,00	RTS I / 2023	1 077,00 Kč	0	0,00 Kč	1 077,00 Kč	
85	732339103R00	Montáž nádoby expanzní tlakové 35 l	soubor	2,00	287,00	301,82	272,18	574,00	RTS I / 2023	287,00 Kč	0	0,00 Kč	574,00 Kč	
86	041459IMVD	Tepelné čerpadlo S MAX 450 l	sada	1,00	118 934,00	118 934,00	0,00	118 934,00		#####	0	0,00 Kč	118 934,00 Kč	

87	9001785IMVD	Uzavírat. a vypoušt. ventil 3/4"	ks	2,00	283,72	567,44	0,00	567,44
88	9001786IMVD	Uzavírat. a vypoušt. ventil 1" p	ks	1,00	370,41	370,41	0,00	370,41
89	14659IMVD	AIRFIX D 35 8 bar		1,00	4 921,00	4 921,00	0,00	4 921,00
90	2217950IMVD	oběhové čerpadlo např. Stratos MAXO 40/0,5-8 R7	ks	1,00	33 582,00	33 582,00	0,00	33 582,00
733 Rozvod potrubí					21 870,67	19 641,33	41 512,00	
91	733111115R00	Potrubí závit. bežešvé běžné v kotelnách DN 25	m	12,00	524,00	3 061,08	3 226,92	6 288,00 RTS I / 2023
92	733111116R00	Potrubí závit. bežešvé běžné v kotelnách DN 32	m	8,00	674,00	2 705,44	2 686,56	5 392,00 RTS I / 2023
93	733111117R00	Potrubí závit. bežešvé běžné v kotelnách DN 40	m	12,00	755,00	4 811,52	4 248,48	9 060,00 RTS I / 2023
94	733113117R00	Příplatek za zhotovení přípojky DN 40	kus	0,00	348,00	0,00	0,00	0,00 RTS I / 2023
95	733113116R00	Příplatek za zhotovení přípojky DN 32	kus	4,00	300,00	0,00	1 200,00	1 200,00 RTS I / 2023
96	733113115R00	Příplatek za zhotovení přípojky DN 25	kus	1,00	195,00	0,00	195,00	195,00 RTS I / 2023
97	733121122R00	Potrubí hladké bežešvé nízkotlaké D 76 x 3,2 mm	m	0,00	924,00	0,00	0,00	0,00 RTS I / 2023
98	733121118R00	Potrubí hladké bežešvé nízkotlaké D 57 x 2,9 mm	m	24,00	657,00	9 862,56	5 905,44	15 768,00 RTS I / 2023
99	733190108R00	Tlaková zkouška potrubí DN 50	m	35,00	16,00	13,65	546,35	560,00 RTS I / 2023
100	733190109R00	Tlaková zkouška potrubí DN 65	m	0,00	21,00	0,00	0,00	0,00 RTS I / 2023
101	733111117R00	Potrubí závit. bežešvé běžné v kotelnách DN 40	m	3,00	889,00	1 416,42	1 250,58	2 667,00 RTS I / 2023
102	733113114R00	Příplatek za zhotovení přípojky DN 20	kus	2,00	191,00	0,00	382,00	382,00 RTS I / 2023
734 Armatury					69 321,50	10 058,96	79 380,46	
103	734421130R00	Tlakoměr deformační 0-10 MPa č. 03313, D 160	kus	1,00	2 099,77	1 899,40	200,37	2 099,77 RTS I / 2023
104	9002129IMVD	Uzavírací ventil k expanzomatu 1"	ks	0,00	194,26	0,00	0,00	0,00
105	9002128IMVD	Uzavírací ventil k expanzomatu 3/	ks	0,00	156,96	0,00	0,00	0,00
106	722269114R00	Montáž měřice tepla	kus	1,00	1 446,88	912,86	534,02	1 446,88 RTS I / 2023
107	734253116R00	Ventil pojistný IVAR.PV 1234 DN 20 FF x 4,0 bar	kus	2,00	576,38	962,12	190,64	1 152,76 RTS I / 2023
108	734213111R00	Ventil automatický odvzdušňovací, IVAR VARIA DN 10	kus	4,00	232,93	817,00	114,72	931,72 RTS I / 2023
109	734223815R00	Ventil vyvažovací vnitř.z. IVAR.CIM 727 DN 40	kus	0,00	4 514,07	0,00	0,00	0,00 RTS I / 2023
110	734223814R00	Ventil vyvažovací vnitř.z. IVAR.CIM 727 DN 32	kus	2,00	3 277,17	6 305,40	248,94	6 554,34 RTS I / 2023
111	734233115R00	Kohout kulový, vnitř.-vnitř.z. IVAR PERFECTA DN 40	kus	6,00	991,23	4 972,74	974,64	5 947,38 RTS I / 2023
112	734233114R00	Kohout kulový, vnitř.-vnitř.z. IVAR PERFECTA DN 32	kus	2,00	691,14	1 133,34	248,94	1 382,28 RTS I / 2023
113	734245124R00	Ventil zpětný,2xvnitřní závit GIACOMINI R60 DN 32	kus	1,00	691,99	567,52	124,47	691,99 RTS I / 2023
114	734245125R00	Ventil zpětný,2xvnitřní závit GIACOMINI R60 DN 40	kus	1,00	902,81	740,39	162,42	902,81 RTS I / 2023
115	734233116R00	Kohout kulový, vnitř.-vnitř.z. IVAR PERFECTA DN 50	kus	3,00	1 579,49	4 149,84	588,63	4 738,47 RTS I / 2023
116	734261226R00	Šroubení Ve 4300 přímé, G 5/4	kus	4,00	412,73	1 421,40	229,52	1 650,92 RTS I / 2023
117	734291113R00	Kohouty plnicí a vypouštěcí G 1/2	kus	6,00	117,31	476,28	227,58	703,86 RTS I / 2023
118	734293226R00	Filtr, vnitřní-vnitřní z. IVAR FIV.08412 DN 50 magnetický	kus	1,00	19 800,00	17 190,14	2 609,86	19 800,00 RTS I / 2023
119	734413122R00	Teploměr IVAR.TP 120 A, D 63 / dl.jímky 50 mm	kus	4,00	429,30	1 011,96	705,24	1 717,20 RTS I / 2023
120	734494213R00	Návarky s trubkovým závitem G 1/2	kus	10,00	184,90	457,40	1 391,60	1 849,00 RTS I / 2023
121	734494212R00	Návarky s trubkovým závitem G 3/8	kus	2,00	191,27	103,48	279,06	382,54 RTS I / 2023
122	734254131R00	Ventil pojistný,výkon do 200kW, PN 4, HERZ DN 25	kus	1,00	623,98	518,93	105,05	623,98 RTS I / 2023
123	734293137R00	Ventil směš.třicest.+ser.IVAR.KIT.MIX 3,Kv 10 DN 25	kus	2,00	6 200,00	12 018,16	381,84	12 400,00 RTS I / 2023
124	734234135R00	Kohout kulový,vnitřní-vnější z. PN 50, HERZ DN 25	kus	5,00	733,00	3 047,15	617,85	3 665,00 RTS I / 2023
125	734245123R00	Ventil zpětný,2xvnitřní závit GIACOMINI R60 DN 25	kus	1,00	549,00	425,43	123,57	549,00 RTS I / 2023
126	9008322IMVD	Ventil 2-cestný s pohonem 5/4"	ks	2,00	3 307,02	6 614,04	0,00	6 614,04
127	9003179IMVD	Pohon EVENES 120s. 230V 10Nm	ks	2,00	1 788,26	3 576,52	0,00	3 576,52
767 Konstrukce doplňkové stavební (zámečnické)					390,18	449,82	840,00	
128	767141921R00	Konstrukce pro potrubí	kg	42,00	20,00	390,18	449,82	840,00 RTS I / 2023
783 Nátěry					882,42	2 957,58	3 840,00	
129	783425350R00	Nátěr syntet. potrubí do DN 100 mm Z +2x +1x email	m	42,00	80,00	787,50	2 572,50	3 360,00 RTS I / 2023
130	783424140R00	Nátěr syntetický potrubí do DN 50 mm Z + 2x	m	6,00	80,00	94,92	385,08	480,00 RTS I / 2023
9 Ostatní konstrukce a práce, bourání					0,00	56 800,00	56 800,00	
131	9 R01	hodina stavební přípomocce	h	40,00	350,00	0,00	14 000,00	14 000,00 RTS I / 2023
132	9 R03	hodina montáž komínu	h	19,00	400,00	0,00	7 600,00	7 600,00 RTS I / 2023
133	9 R01	hodina demontáže	h	88,00	400,00	0,00	35 200,00	35 200,00 RTS I / 2023

283,72 Kč	0	0,00 Kč	567,44 Kč	
370,41 Kč	0	0,00 Kč	370,41 Kč	
4 921,00 Kč	0	0,00 Kč	4 921,00 Kč	
33 582,00 Kč	0	0,00 Kč	33 582,00 Kč	
524,00 Kč	8	4 192,00 Kč	2 096,00 Kč	
674,00 Kč	14	9 436,00 Kč		-4 044,00 Kč
755,00 Kč	22	16 610,00 Kč		-7 550,00 Kč
348,00 Kč	8	2 784,00 Kč		-2 784,00 Kč
300,00 Kč	6	1 800,00 Kč		-600,00 Kč
195,00 Kč	3	585,00 Kč		-390,00 Kč
924,00 Kč	12	11 088,00 Kč		-11 088,00 Kč
657,00 Kč	18	11 826,00 Kč	3 942,00 Kč	
16,00 Kč	35	560,00 Kč		
21,00 Kč	10	210,00 Kč		-210,00 Kč
889,00 Kč	0	0,00 Kč	2 667,00 Kč	
191,00 Kč	0	0,00 Kč	382,00 Kč	
2 099,77 Kč	1	2 099,77 Kč		
194,26 Kč	1	194,26 Kč		-194,26 Kč
156,96 Kč	2	313,92 Kč		-313,92 Kč
1 446,88 Kč	3	4 340,64 Kč		-2 893,76 Kč
576,38 Kč	2	1 152,76 Kč		
232,93 Kč	6	1 397,58 Kč		-465,86 Kč
4 514,07 Kč	2	9 028,14 Kč		-9 028,14 Kč
3 277,17 Kč	2	6 554,34 Kč		
991,23 Kč	14	13 877,22 Kč		-7 929,84 Kč
691,14 Kč	6	4 146,84 Kč		-2 764,56 Kč
691,99 Kč	1	691,99 Kč		
902,81 Kč	4	3 611,24 Kč		-2 708,43 Kč
1 579,49 Kč	2	3 158,98 Kč	1 579,49 Kč	
412,73 Kč	4	1 650,92 Kč		
117,31 Kč	10	1 173,10 Kč		-469,24 Kč
19 800,00 Kč	1	19 800,00 Kč		
429,30 Kč	7	3 005,10 Kč		-1 287,90 Kč
184,90 Kč	14	2 588,60 Kč		-739,60 Kč
191,27 Kč	6	1 147,62 Kč		-765,08 Kč
623,98 Kč	1	623,98 Kč		
6 200,00 Kč	2	12 400,00 Kč		
733,00 Kč	0	0,00 Kč	3 665,00 Kč	
549,00 Kč	0	0,00 Kč	549,00 Kč	
3 307,02 Kč	0	0,00 Kč	6 614,04 Kč	
1 788,26 Kč	0	0,00 Kč	3 576,52 Kč	
20,00 Kč	42	840,00 Kč		
80,00 Kč	58	4 640,00 Kč		-1 280,00 Kč
80,00 Kč	6	480,00 Kč		
350,00 Kč	38	13 300,00 Kč	700,00 Kč	
400,00 Kč	26	10 400,00 Kč		-2 800,00 Kč
400,00 Kč	19	7 600,00 Kč	27 600,00 Kč	

M100VD		Revize a zkoušky				1 000,00	11 400,00	12 400,00		
134	1001VD	Revize plynoinstalace	ks	1,00	2 500,00	0,00	2 500,00	2 500,00		
135	1005VD	Odborná prohlídka kotelny		0,00	1 500,00	0,00	0,00	0,00		
136	100VD	Revize spalínové cesty	ks	2,00	1 200,00	0,00	2 400,00	2 400,00		
137	1007VD	Vybavení kotelny III kategorie dle ČSN 070730		0,00	8 500,00	0,00	0,00	0,00		
138	1002VD	Tlaková zkouška plynoinstalace, pevnostní	ks	1,00	500,00	0,00	500,00	500,00		
139	1003VD	Tlaková zkouška plynoinstalace, těsnosti		1,00	500,00	0,00	500,00	500,00		
140	1000VD	Montáž odvodu kondezátu		1,00	4 500,00	1 000,00	3 500,00	4 500,00		
141	1008VD	Revize elektro kotelny		1,00	2 000,00	0,00	2 000,00	2 000,00		
M21		Elektromontáže				0,00	94 550,00	94 550,00		
142	210010001R00	Dodávka a montáž MaR regulace stávajícího připojení a úprava kabeláže	m	1,00	32 500,00	0,00	32 500,00	32 500,00	RTS I / 2023	
143	010001VRN	doplnění dálkového odečtu energií	Soubor	1,00	17 800,00	0,00	17 800,00	17 800,00	RTS I / 2023	
144	200VD	Uvedení kotle do provozu	ks	0,00	2 200,00	0,00	0,00	0,00		
145	210190523R00	Úprava kabeláže a zapojení tepelného čerpadla	kus	1,00	42 250,00	0,00	42 250,00	42 250,00	RTS I / 2023	
146	2005VD	Revize elektroinstalace	sb	1,00	2 000,00	0,00	2 000,00	2 000,00		
		Ostatní materiál				17 086,00	0,00	17 086,00		
147	3108324IMVD	Neutrabox pro 200 kW	ks	0,00	4 900,00	0,00	0,00	0,00		
148	52100668IMVD	univerzální sada sdružených odvodů spalin pro kaskády kotlů DN200-160	ks	0,00	16 400,00	0,00	0,00	0,00		
149	52106554IMVD	komínová zděf DN225/160, nerez	ks	0,00	1 060,00	0,00	0,00	0,00		
150	52100132IMVD	trubka DN125 x 500 mm	ks	0,00	325,00	0,00	0,00	0,00		
151	52100134IMVD	trubka DN125 x 1000 mm	ks	0,00	1 800,00	0,00	0,00	0,00		
152	52100184IMVD	trubka DN200 x 1000 mm	ks	0,00	1 640,00	0,00	0,00	0,00		
153	52100182IMVD	trubka DN200 x 500 mm	ks	0,00	2 855,00	0,00	0,00	0,00		
154	52100264IMVD	koleno DN200 x 45°	ks	0,00	4 024,00	0,00	0,00	0,00		
155	52100316IMVD	kontrolní kus přímý PP DN200	ks	0,00	1 480,00	0,00	0,00	0,00		
156	52105434IMVD	centrická přechodka	ks	0,00	2 800,00	0,00	0,00	0,00		
157	52106206IMVD	patní koleno s podpěrou DN200 s opěrnou kolejí SS	ks	0,00	6 400,00	0,00	0,00	0,00		
158	52108516IMVD	komínový poklop DN200 nerezový, s vyústěním PP-UV černá	ks	0,00	4 300,00	0,00	0,00	0,00		
159	388220725	Měřič tepla ultrazvukový Siemens UH50-A50 Qn 6,0	kus	1,00	14 900,00	14 900,00	0,00	14 900,00	RTS I / 2023	
160	388220723	Měřič tepla ultrazvukový Siemens UH50-A38 Qn 2,5	kus	0,00	9 800,00	0,00	0,00	0,00	RTS I / 2023	
161	38822177.A	Příslušenství pouzdro ponorné T 100 V4 A02/100 mm	kus	2,00	343,00	686,00	0,00	686,00	RTS I / 2023	
162	58113322	Stavební materiál	t	1,00	1 500,00	1 500,00	0,00	1 500,00	RTS I / 2023	

Celkem Kč bez DPH: 928 378,98

Poznámka:


- položka zrušena
- položka změněna
- položka přidána

2 500,00 Kč	1	2 500,00 Kč		
1 500,00 Kč	1	1 500,00 Kč		-1 500,00 Kč
1 200,00 Kč	1	1 200,00 Kč	1 200,00 Kč	
8 500,00 Kč	1	8 500,00 Kč		-8 500,00 Kč
500,00 Kč	1	500,00 Kč		
500,00 Kč	1	500,00 Kč		
4 500,00 Kč	1	4 500,00 Kč		
2 000,00 Kč	1	2 000,00 Kč		
32 500,00 Kč	1	32 500,00 Kč		
17 800,00 Kč	1	17 800,00 Kč		
2 200,00 Kč	2	4 400,00 Kč		-4 400,00 Kč
42 250,00 Kč	0	0,00 Kč	42 250,00 Kč	
2 000,00 Kč	0	0,00 Kč	2 000,00 Kč	
4 900,00 Kč	1	4 900,00 Kč		-4 900,00 Kč
16 400,00 Kč	1	16 400,00 Kč		-16 400,00 Kč
1 060,00 Kč	1	1 060,00 Kč		-1 060,00 Kč
325,00 Kč	4	1 300,00 Kč		-1 300,00 Kč
1 800,00 Kč	4	7 200,00 Kč		-7 200,00 Kč
1 640,00 Kč	16	26 240,00 Kč		-26 240,00 Kč
2 855,00 Kč	6	17 130,00 Kč		-17 130,00 Kč
4 024,00 Kč	2	8 048,00 Kč		-8 048,00 Kč
1 480,00 Kč	1	1 480,00 Kč		-1 480,00 Kč
2 800,00 Kč	2	5 600,00 Kč		-5 600,00 Kč
6 400,00 Kč	1	6 400,00 Kč		-6 400,00 Kč
4 300,00 Kč	1	4 300,00 Kč		-4 300,00 Kč
14 900,00 Kč	2	29 800,00 Kč		-14 900,00 Kč
9 800,00 Kč	1	9 800,00 Kč		-9 800,00 Kč
343,00 Kč	6	2 058,00 Kč		-1 372,00 Kč
1 500,00 Kč	0	0,00 Kč	1 500,00 Kč	
		941 506,00 Kč	574 489,57 Kč	-587 616,59 Kč

Nová cena: 928 378,98 Kč

Legenda vybavení

POZICE	ZARÍZENÍ	KS
1	PLYN. KONDENZAČNÍ KOTEL 50 kW dvě zpátečky	2
2	Rozdělovač a sběrač	1
3	EXPANZNÍ NÁDOBA FLAMCO C 35/6 bar	2
4	EXPANZNÍ NÁDOBA FLAMCO FLEXCON C 350l/6 bar	1
5	Rozvodnice MaR	1
6	Neutralizační box	1

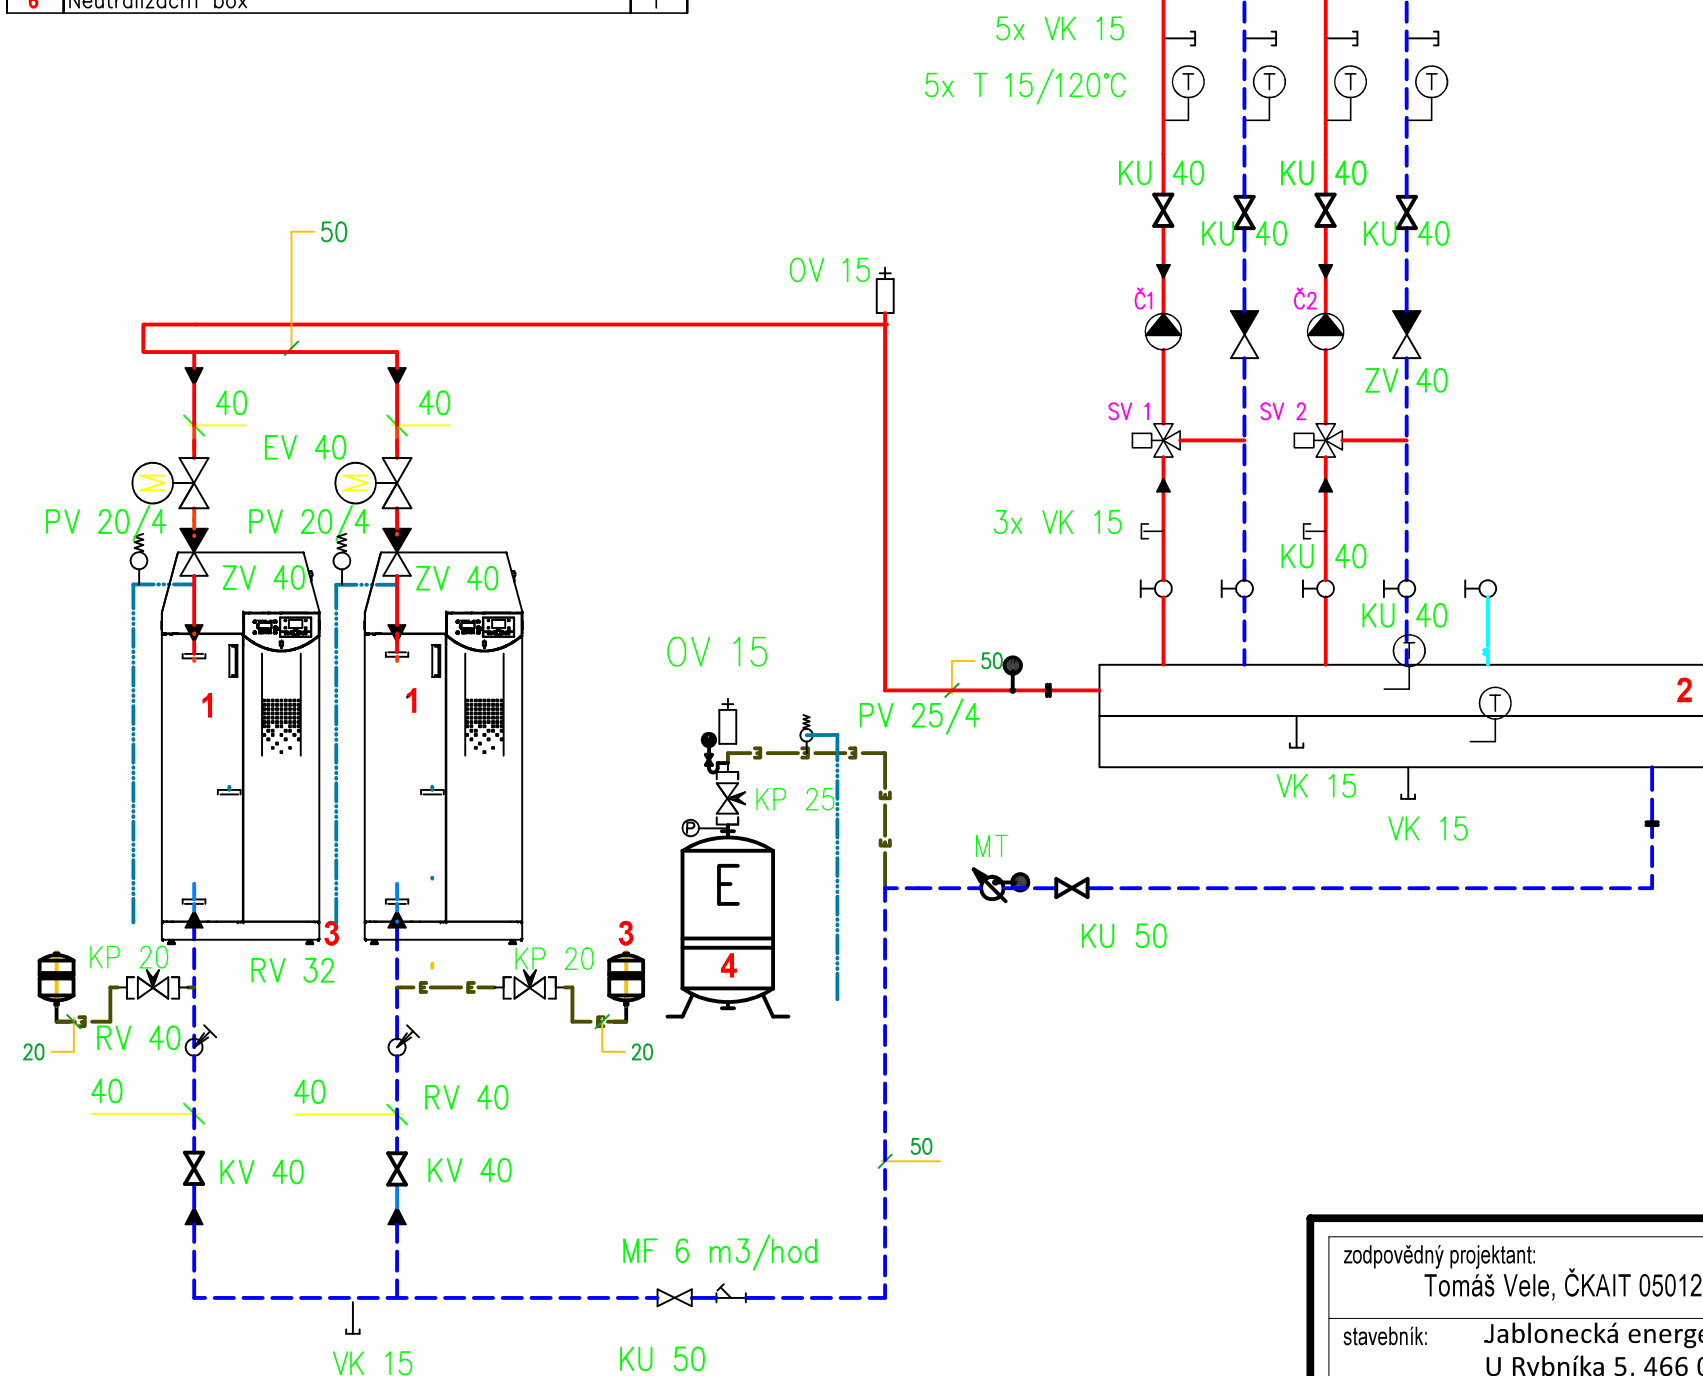

Č1 Oběhové čerpadlo Q 3 m³/hod, H 6m DN 25 PN6, 230 V

Č2 Oběhové čerpadlo Q 3 m³/hod, H 8m DN 25 PN6, 230 V

SV1 Směšovací ventil DN 25 kvs 10 se servem 230 V

SV2 Směšovací ventil DN 25 kvs 10 se servem 230 V

Legenda:

- PŘÍVODNÍ—topná voda
- PŘÍVODNÍ—Ohřev TUV
- - - VRATNÉ—topná voda
- ↗ ↘ Zpětné—Ohřevu TUV
- E—E— Expanzní

Legenda armatūr

Sym.	Zkr.	Popis a druh armatury
	KU	Kulový uzávěr PN 16
	SV	Směšovací ventil se servopohonem 230 V
	EV	Uz. elektroventil 230V PN6 s ručním uzavíráním
	VK	Vypouštěcí kohout DN 15
	ZV	Zpětný ventil PN 16
	Č	Oběhové čerpadlo 230 V
	ZV	změna DN potrubí
	T	Teploměr 0–120°C
		Topenářské šroubení
	RV	Regulační ventil
	F	Závitový filtr
	PV	Pojistný ventil ot. přetlak 400 kPa
	MT	Měřič tepla
	KP	Kontrolní armatura k expanzní nádobě
	OV	Odvzdušňovací ventil se zpětnou klapkou
	PK	Přírubový kulový uzávěr PN 6
	MF	Magnetický průtok 6 m ³ /hod




zodpovědný projektant: Tomáš Vele, ČKAIT 0501242		kreslil: Tomáš Vele, ČKAIT 0501242		kancelář:  TEP Jablonec spol. s r.o. Pivovarská 17, Jablonec nad Nisou tel.:483 710 226 mail: tep@tep-jbc.cz WWW.tep-jbc.cz	
stavebník: Jablonecká energetická a.s. U Rybníka 5, 466 01 Jablonec nad Nisou IČ: 61539881		místo stavby: Atletická hala Střelnice U Stadionu 4586/1, 46601 Jablonec nad Nisou, Česko 46601 Jablonec nad Nisou		formát :	A3
				datum :	08/2023
akce: Výměna plynových kotlů a regulace				zakázka:	146
				stupeň:	DPS
část: Ústřední vytápění		měřítko: 1:50		č. paré:	
výkres: Schéma zapojení kotelny , ohřev vody tepelným čerpadlem		výkres č. T-1			

- - - kabel JYTY 5x2,5 mm
- Přívod vytápění
- Zpátečka vytápění
- teplá voda PN 20
- cirkulace TV PN 20
- studená voda PN 16

Legenda:

- Snímač teploty
- tlaková expanzní nádoba
- Cirkulační čerpadlo
- Omezovací/škrťací ventil
- Plnicí a vypouštěcí kohout
- Pojistný ventil rohový
- Pojistný ventil rohový pružinový
- Tlakový ventil
- Uzavírací ventil
- Zpětný ventil

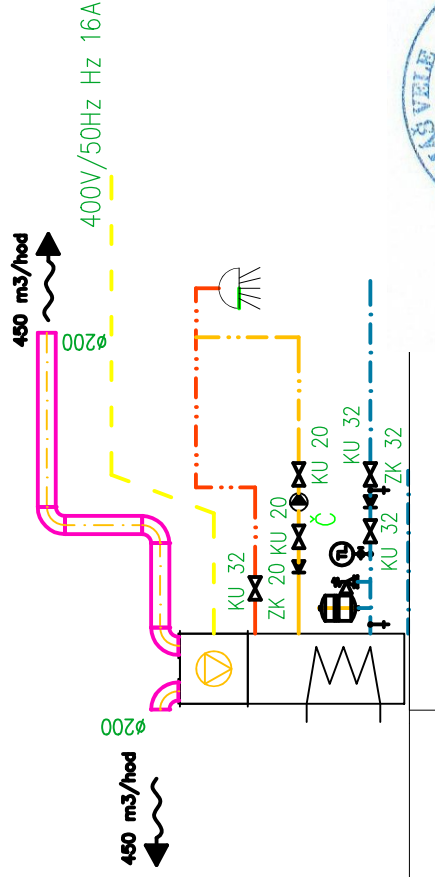

zodpovědný projektant: Tomaš Vele, ČKAIT 0501242		kreslil: Tomaš Vele, ČKAIT 0501242	
stavebník: Jablonecká energetická a.s. U Rybníka 5, 466 01 Jablonec nad Nisou IČ: 61539881			
místo stavby: Atletická hala Střelnice U Stadionu 4586/1, 46601 Jablonec nad Nisou, Česko 46601 Jablonec nad Nisou			
akce: Výměna plynových kotlů a regulace			
část: Ústřední vytápění			
výkres: Schéma zapojení kotelny , ohřev vody tepelným čerpadlem			

kancelář: TEP Jablonec spol. s r.o. Pivovarská 17, Jablonec nad Nisou tel.: 483 710 226 mail: tep@tep-jbc.cz WWW.tep-jbc.cz		formát: A3	
		datum: 08/2023	
		zakázka: 146	
		stupeň: DPS	
		měřítko: 1:50	č. paré:
		výkres č. T-2	