


PŮDORYS 2.PP - STÁVAJÍCÍ STAV

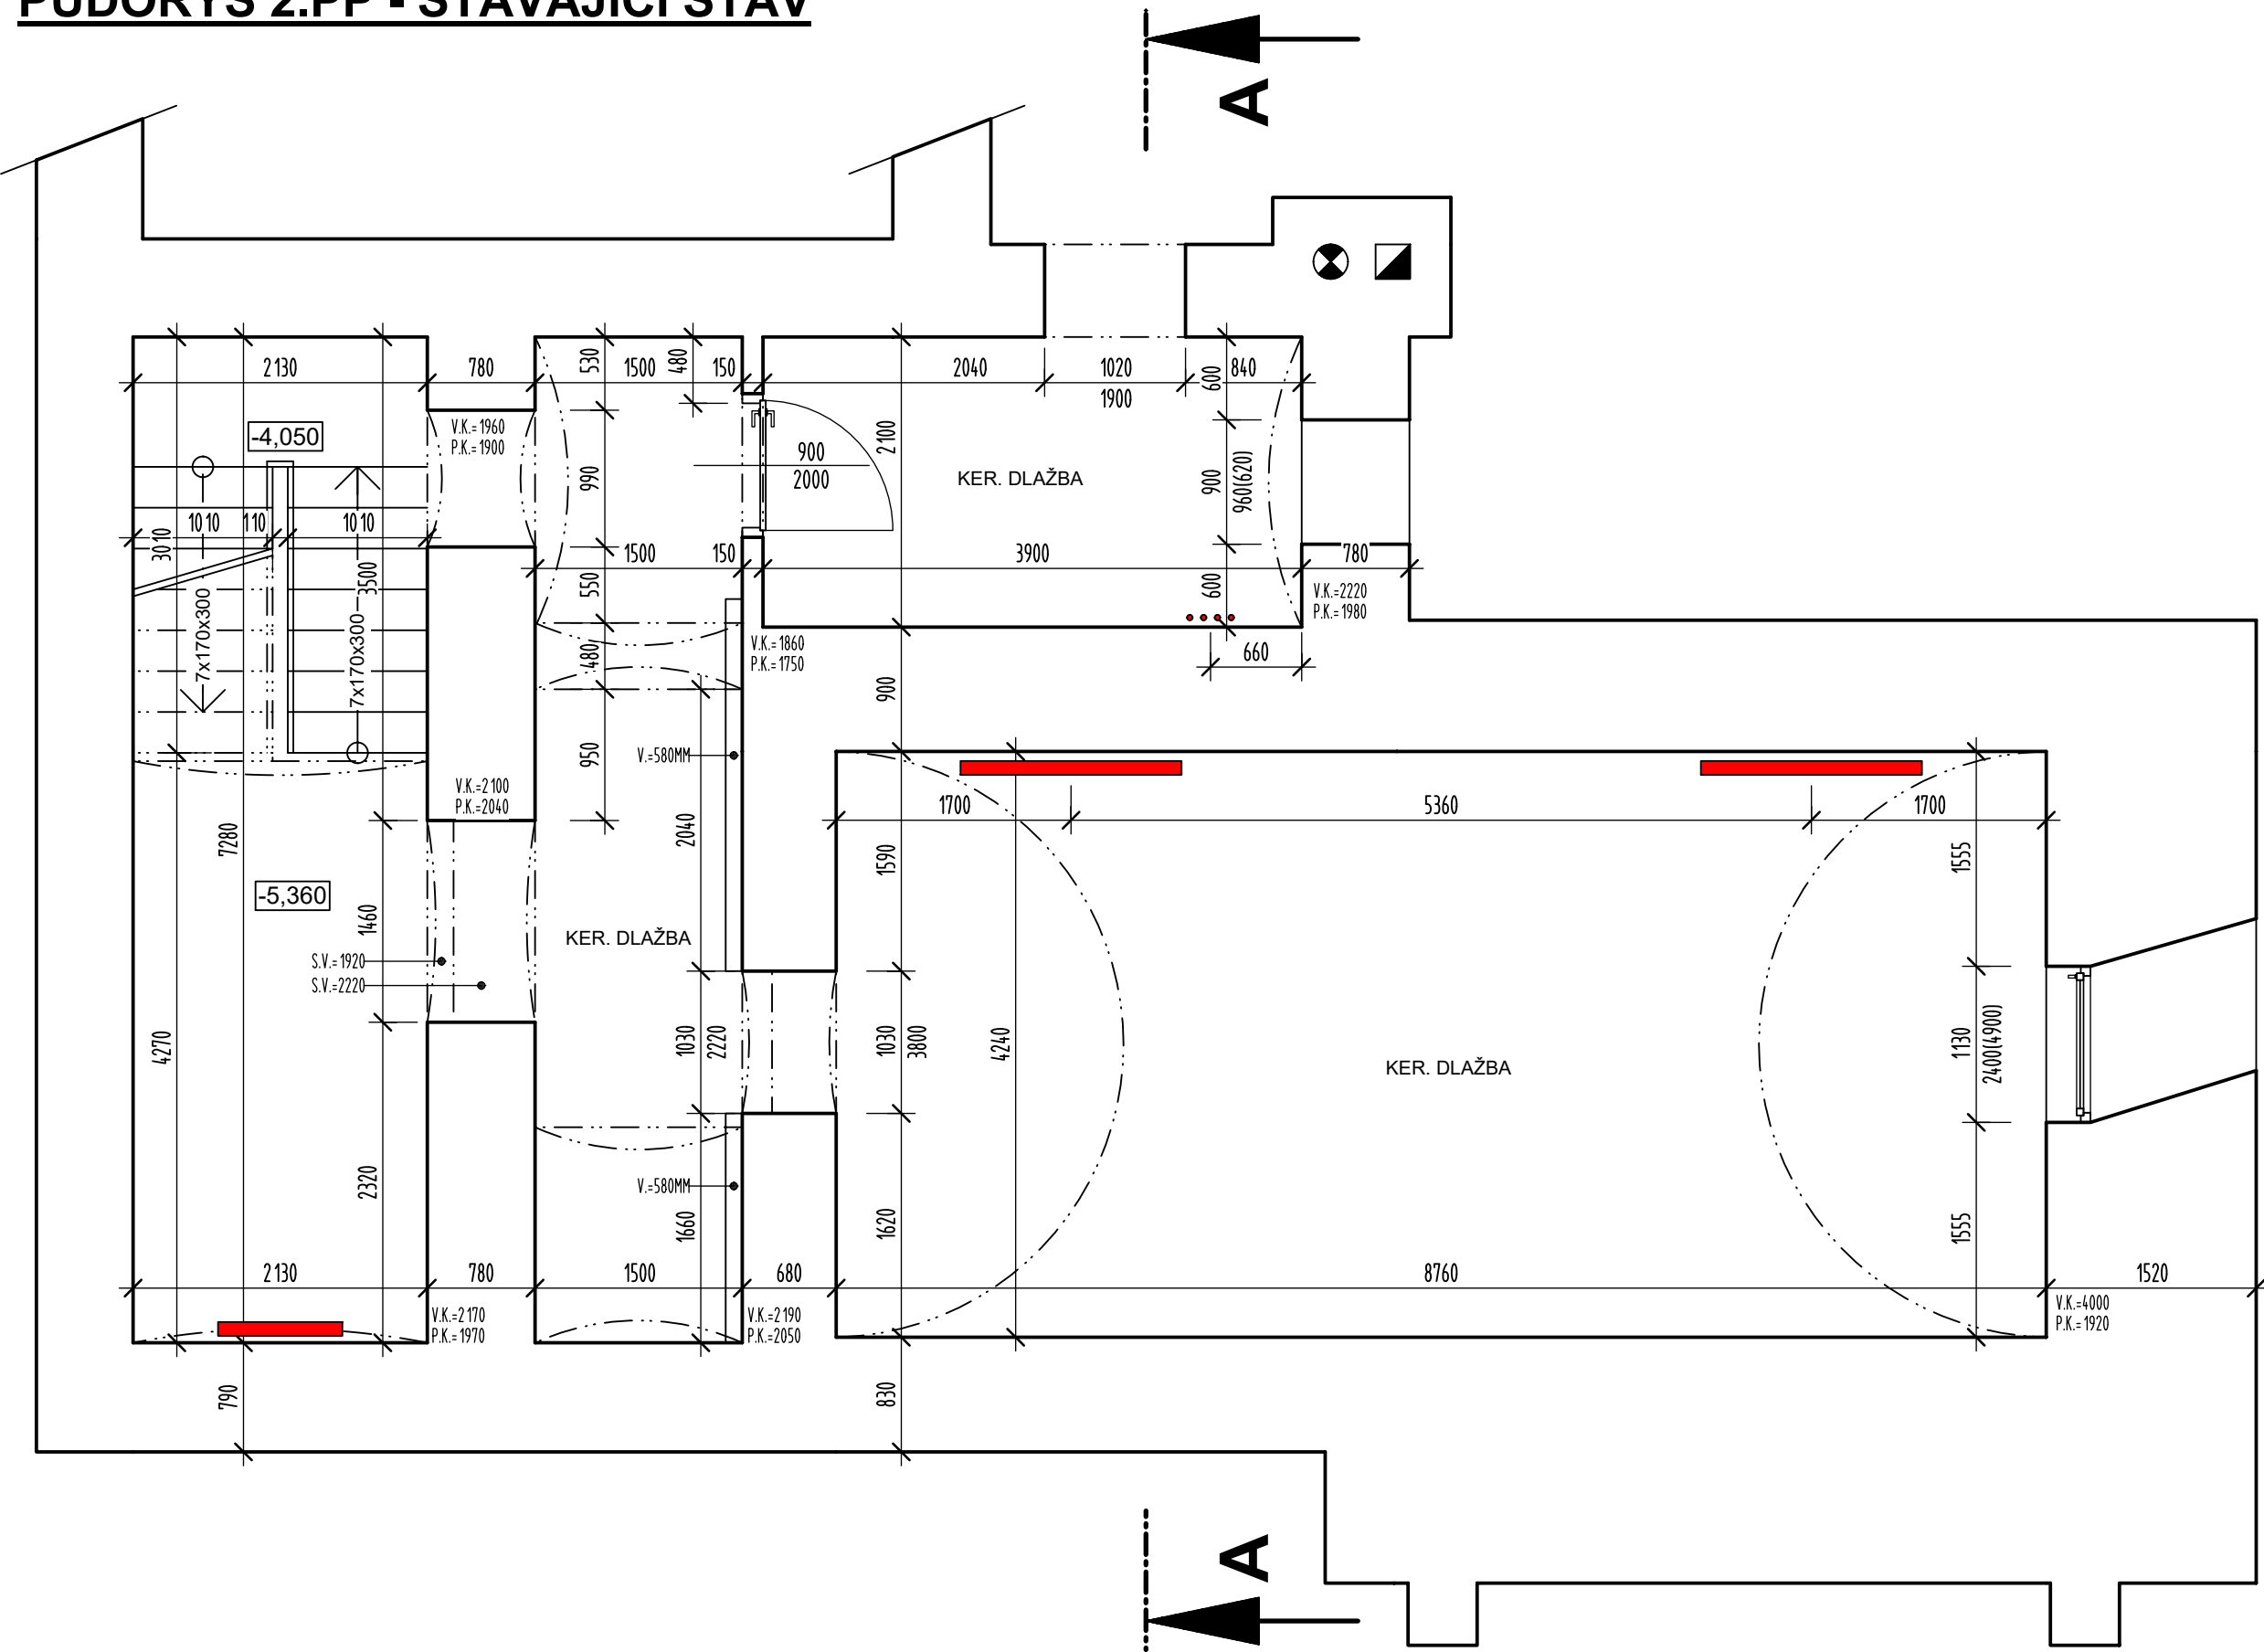

Zodpovědný projektant	Autor návrhu	Vypracoval	Kreslil
Ing. Pavel Langer	Ing. Pavel Langer	Ing. Pavel Langer	Ing. Pavel Langer
			
Kraj: Olomoucký		Obecní úřad : Víkřovice	
Investor: Obec Víkřovice, Petrovská 168, 788 13 Víkřovice			
Stavba: Rekonstrukce otopné soustavy v objektu mateřské školy Zámecká 97, Víkřovice			
Specializace: D.1.1 ARCHITEKTONICKO - STAVEBNÍ ŘEŠENÍ			
Název výkresu: PŮDORYS 2.PP - STÁVAJÍCÍ STAV			

FRYS STAVEBNÍ PROJEKCE JIRÍ FRYS - STAVEBNÍ PROJEKCE LANGROVA 12, 78701 ŠUMPERSKO, TEL. 563 212868, frys@stb.cz	
Formát	4A4
Měřítko	1:50
Datum	4/2023
Účel	STÁVAJÍCÍ STAV
Číslo zakázky	23/25
Číslo výkresu:	Číslo paré:
D 01	