


PŮDORYS 2.PP

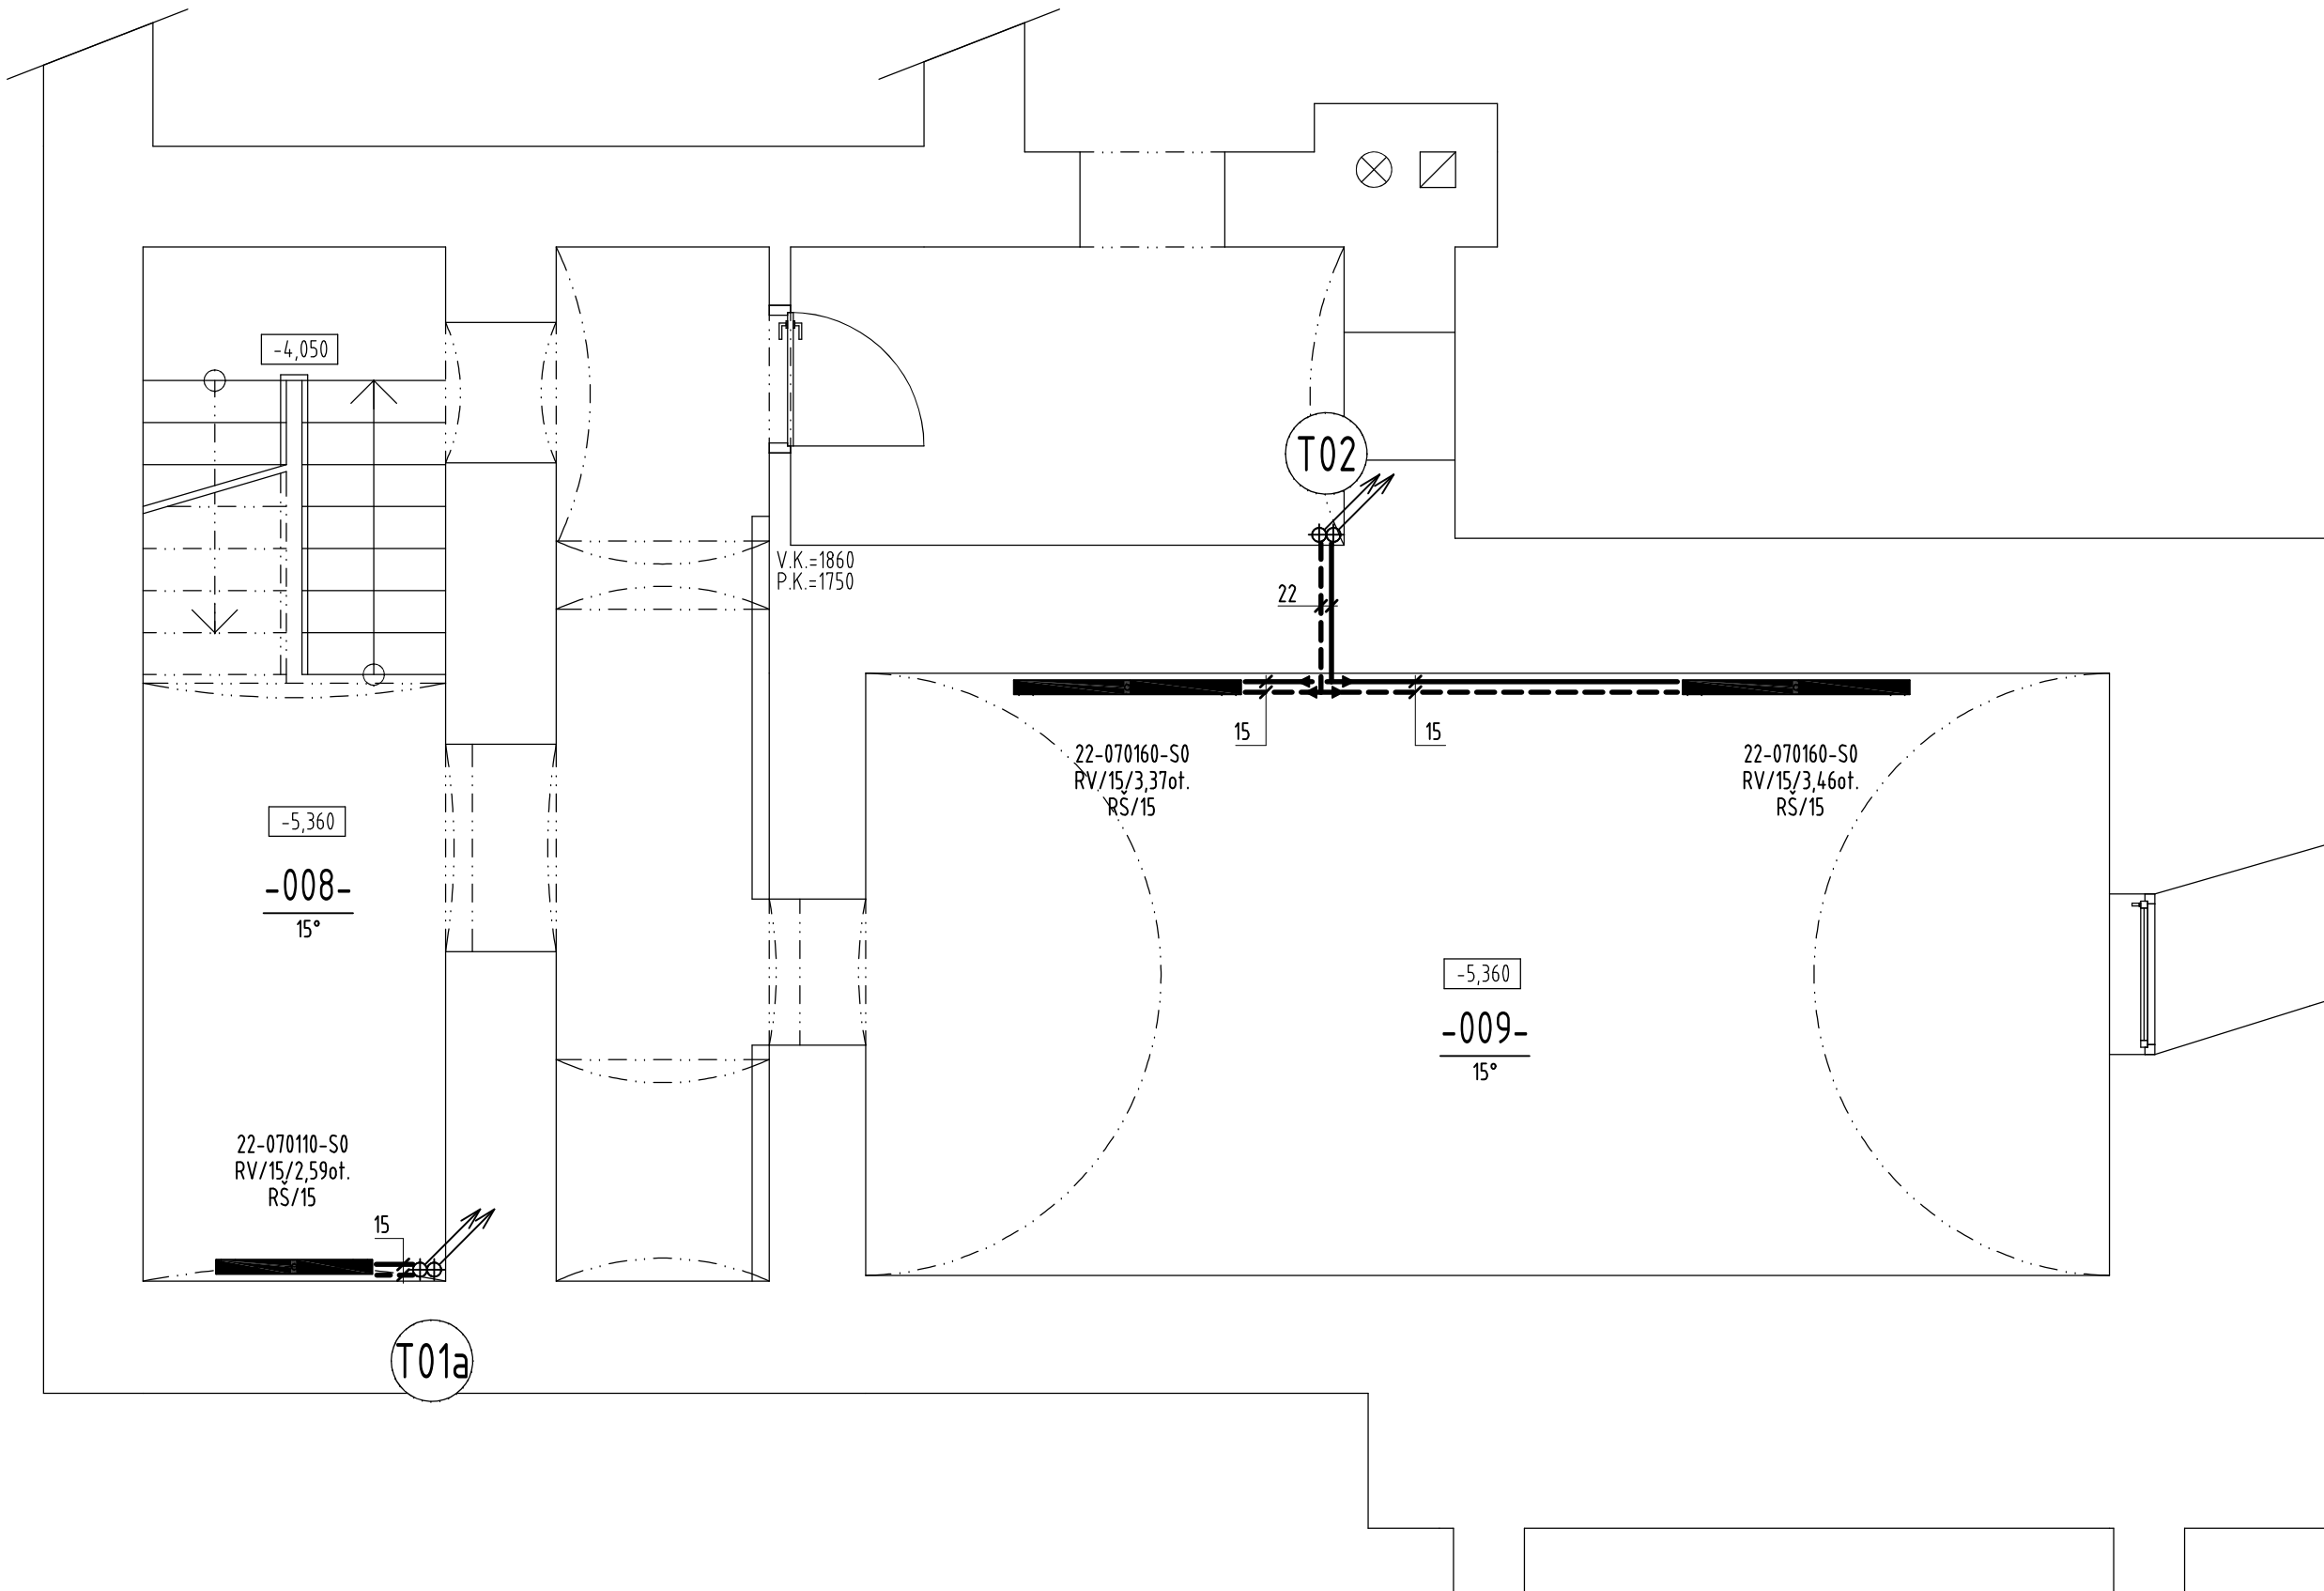

TABULKA MÍSTNOSTÍ 2.PP		
MÍSTNOST	ÚČEL	TEPLOTA
-008-	SCHODIŠTĚ	15°
-009-	HALA	15°

LEGENDA:

- PŘÍVODNÍ POTRUBÍ
- - - ZPĚTNÉ POTRUBÍ
— E — E — E — EXPANZNÍ POTRUBÍ
- VK → VYPOUŠTĚCÍ KULOVÝ KOHOUT -1/2"
KK ⊕ KULOVÝ KOHOUT S PÁČKOU
ZK ⊗ ZPĚTNÁ KLAPKA
F ⌞ FILTR
AOV ⌞ AUTOMATICKÝ ODVZDUŠŇOVACÍ VENTIL
RV RADIÁTOROVÝ VENTIL, kvs=0,75 m3/h (SOUČÁST OTOPNÉHO TĚLESA)
RŠ RADIÁTOROVÉ ŠROUBENÍ, kvs=1,48 m3/h
ROHOVÉ S UZAVÍRACÍ, REGULAČNÍ A VYPOUŠTĚCÍ FUNKCÍ
- ① TEPLOMĚR
Ⓟ TLAKOMĚR

UPOZORNĚNÍ:

KONKRÉTNÍ VÝROBKY NAVRŽENÉ V TÉTO PROJEKTOVÉ DOKUMENTACI JSOU UVEDENY JEN JAKO PŘÍKLAD MOŽNÉHO ŘEŠENÍ A MOHOU BÝT NAHRAZENY JINÝMI VÝROBKY, AVŠAK SE SHODNÝMI NEBO LEPŠÍMI TECHNICKÝMI PARAMETRY.

Zodp. projektant Vladimír Schertler <i>Schert</i>	Vypracoval Vladimír Schertler <i>Schert</i>	Kreslil Vladimír Schertler <i>Schert</i>	FRYS STAVEBNÍ PROJEKCE	
Kraj: Olomoucký	Obecní úřad: Vikýřovice			
Investor: Obec Vikýřovice, Petrovská 168, 788 13 Vikýřovice			Formát	3xA4
Stavba: Rekonstrukce otopné soustavy v objektu mateřské školy Zámecká 97, Vikýřovice			Měřítko	1:50
			Datum	05/2023
			Účel	DPS
Část: D.1.4.a Technika prostředí staveb VYTÁPĚNÍ			Číslo zakázky	23/25
			Číslo výkresu:	Číslo paré:
Název výkresu: PŮDORYS 2.PP			T 01	