



POZNÁMKY K INSTALACI:

- Rozvody budou provedeny na povrchu, v PVC žlábech nebo trubkách
- Kabely budou v soustavě TN-S, Cu, typů CYKY, JYTY, JYSTY apod.
- Stávající rozvody elektro (zásuvky 230V) budou využity pro napájení kotlů a řadiče
- Kaskádový řadič, snímače teplot, čerpadla, servopohony - dodávka s kotli

Legenda značek, kabelů:

	JYTY-O 2x1	Snímače teplot
	H05VV-F 3Gx1,5	čerpadla
	H05VV-F 5Gx1,5	servopohony
	H07V-K 4 zžl	DOP (doplň.ochranné pospojování)
	H05VV-F 3Gx2,5	napájecí okruhy (kotle,řadič)

PŮDORYS

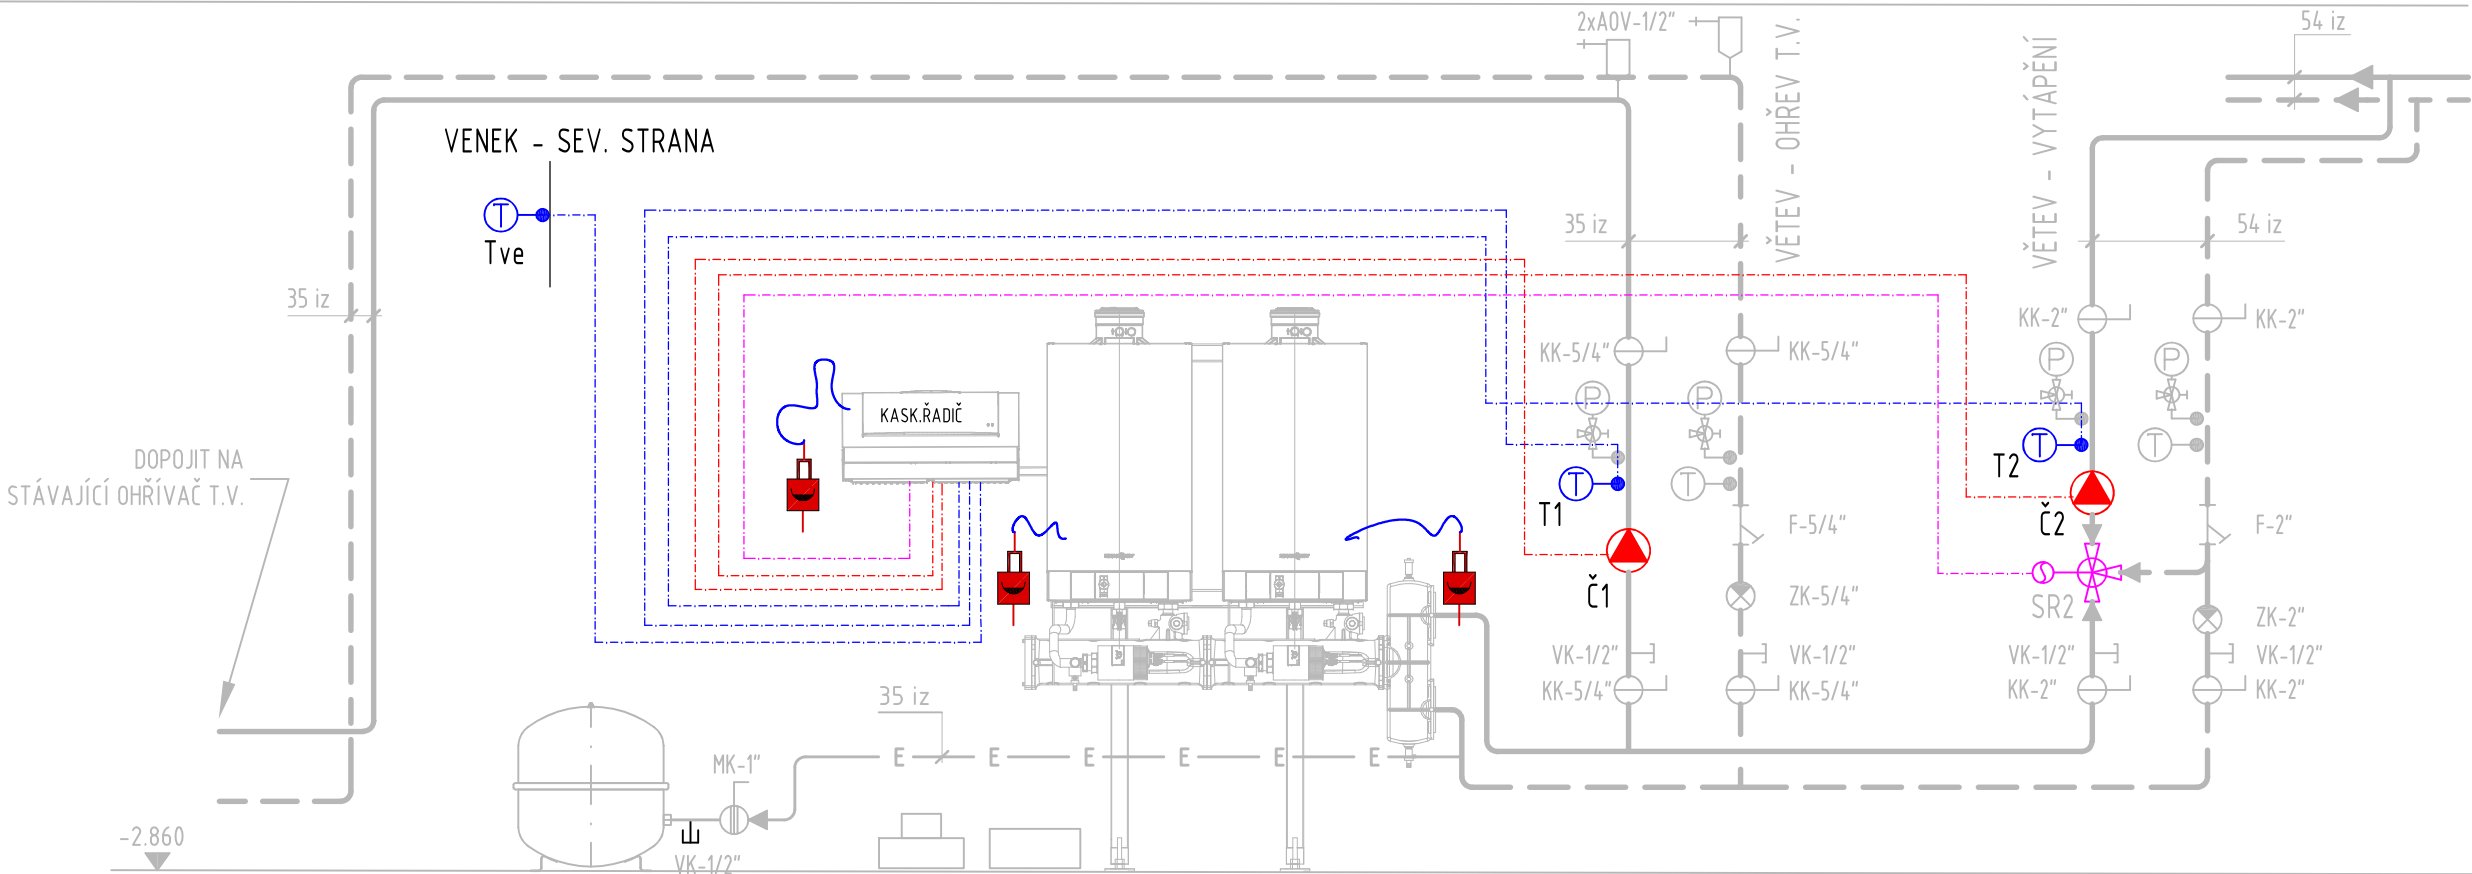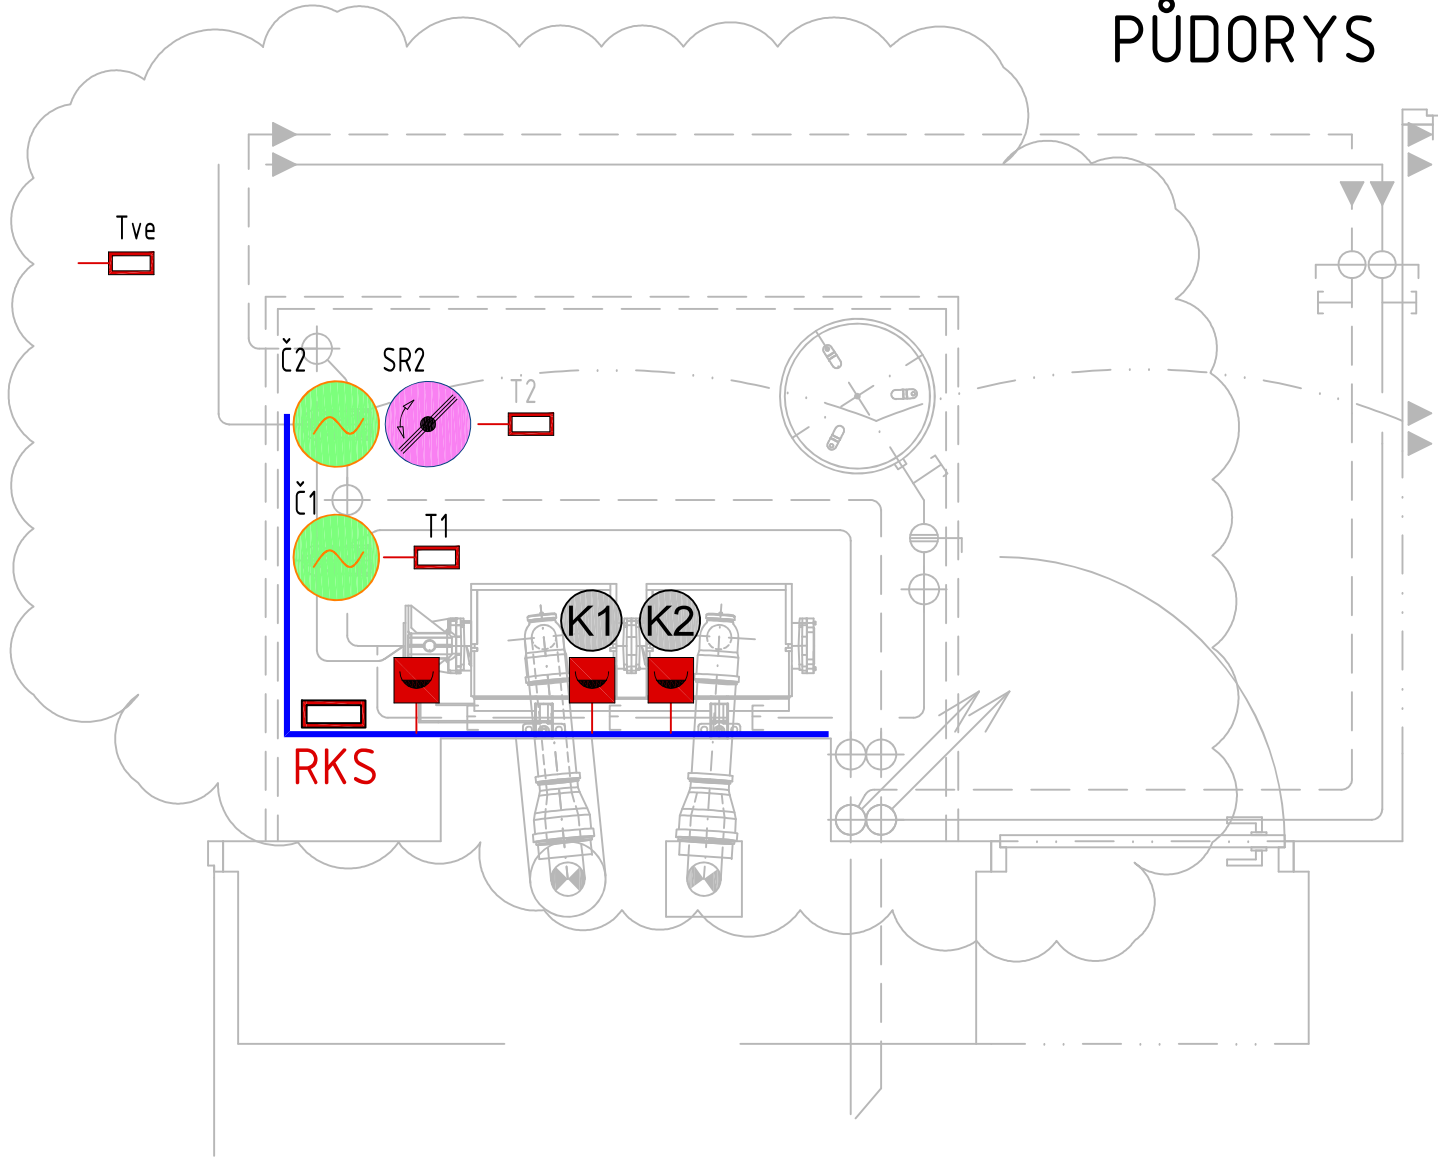

Zodp. projektant ing. P. Mařura	Vypracoval ing. P. Mařura	Kreslil ing. P. Mařura	FRYS STAVEBNÍ PROJEKCE	
Kraj: Olomoucký	Obecní úřad: Vikýřovice			
Investor: Obec Vikýřovice, Petrovská 168, 788 13 Vikýřovice			Formát	3xA4
Stavba: Rekonstrukce otopné soustavy v objektu mateřské školy Zámecká 97, Vikýřovice			Měřítko	1:25
			Datum	05/2023
			Účel	DPS
			Číslo zakázky	23/25
Část: D.1.4.a Technika prostředí staveb VYTÁPĚNÍ			Číslo výkresu: T 07	Číslo paré:
Název výkresu: SCHÉMA ELEKTRO				