


230V, 50 Hz, TN-C-S
L1

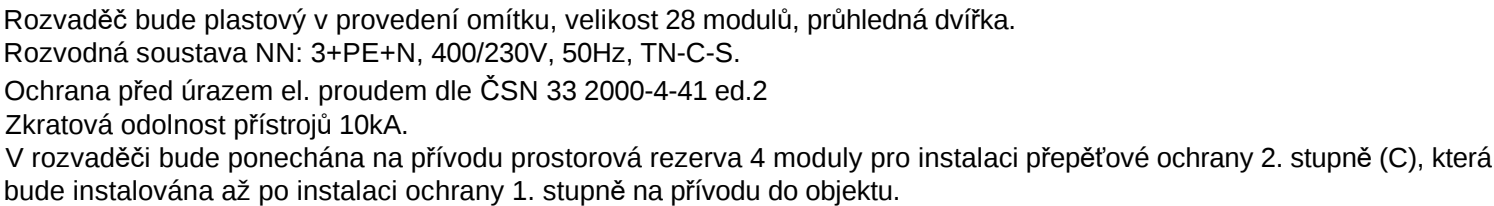

ODPOVĚDNÝ PROJEKTANT:	Ing. Radek Vlašín		
PROJEKTANT:	Ing. Radek Vlašín		
STAVEBNÍK:	Statutární město Brno, MČ Brno-Židenice, Gajdošova 7, 615 00		
MÍSTO STAVBY:	Stará Osada 3983/26, Brno-Židenice 615 00		
STAVBA: OPRAVA BYTOVÉ JEDNOTKY č.2 v BD Stará Osada 26 Brno-Židenice, 615 00		FORMÁT:	A4
ARCHITEKTONICKO STAVEBNÍ ŘEŠENÍ		STUPEŇ:	DSP
		DATUM:	08.2021
VÝKRES: ELEKTROINSTALACE - rozvaděč		MĚŘÍTKO:	1:100
		PARÉ	Č. VÝKRESU D1-1.12