


PŮDORYS

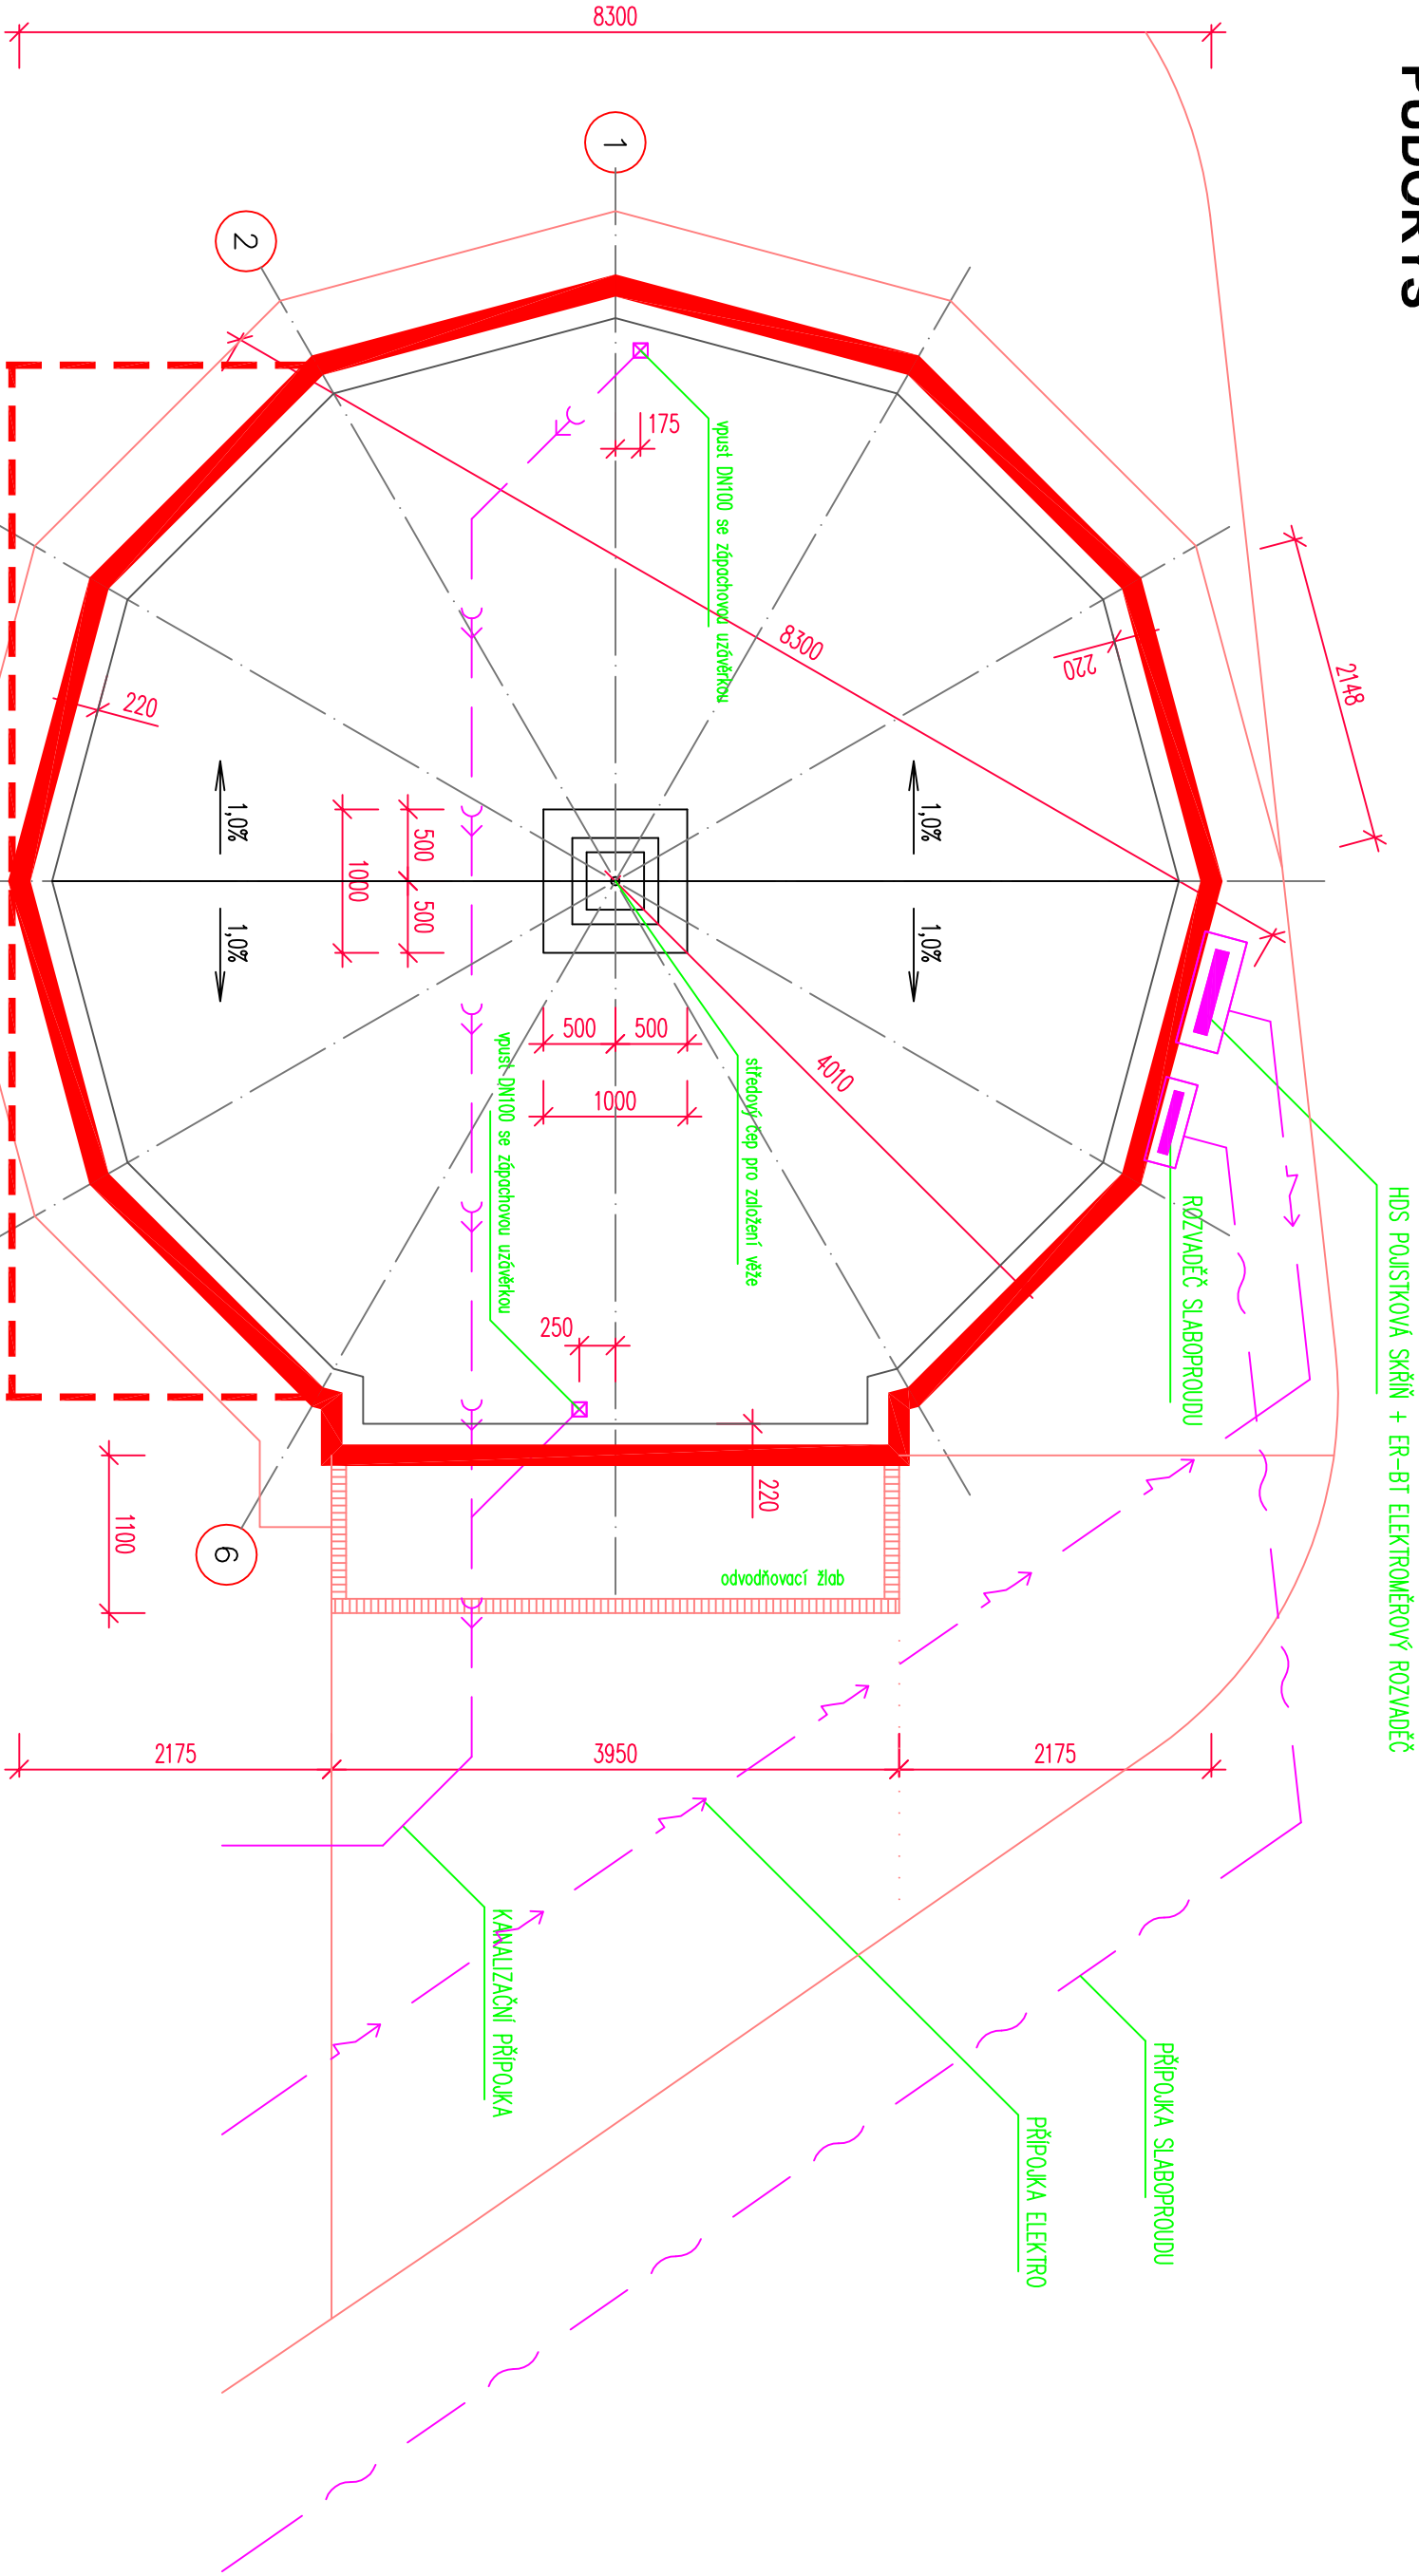

SO-01

JE-LI V DOKUMENTACI DEFINOVÁN KONKRÉTNÍ VÝROBEK (VÝROBKY) NEBO TECHNOLOGIE, MÁ SE ZA TO, ŽE JE TÍM DEFINOVÁN MINIMÁLNÍ POŽADOVANÝ STANDARD A V NABÍDCE MUŽE BÝT NAHRAZEN I VÝROBKEM NEBO TECHNOLOGIÍ SROVNATELNOU.

Kreslí:		
Zpracoval:	František SKÁLA	Vh
Zodp. projektant:	Ing. Jan SHEJBAL	
Hlavní projektant:	Ing. Jan SHEJBAL	
Technická kontrola:	Ing. Jan SHEJBAL	
Kraj: STŘEDOČESKÝ	Pov. úřad: LYSÁ NAD LABEM	Obec: LYSÁ NAD LABEM
Investor: MĚSTO LYSÁ NAD LABEM		
Alce:	PARKOVIŠTĚ B+R - AUTOMATICKÁ KOLÁRNA LYSÁ NAD LABEM	
Objekt: SO-01 AUTOMATICKÁ KOLÁRNA		
Obsah: ARCHITEKTONICKO STAVEBNÍ ŘEŠENÍ PŘEHLEDNÝ PŮDORYS		
Měř.: 1:100		Číslo příl. výkresu: D.1.1.3
Kóty: MM		

OPTIMA spol. s r.o.
PROJEKTOVÁ, INŽENÝRSKÁ A STAVEBNÍ ČINNOST
Žitkovo 728, 566 01 Vysoké Myto, tel.: 465 420 911
www.optima-vm.cz