


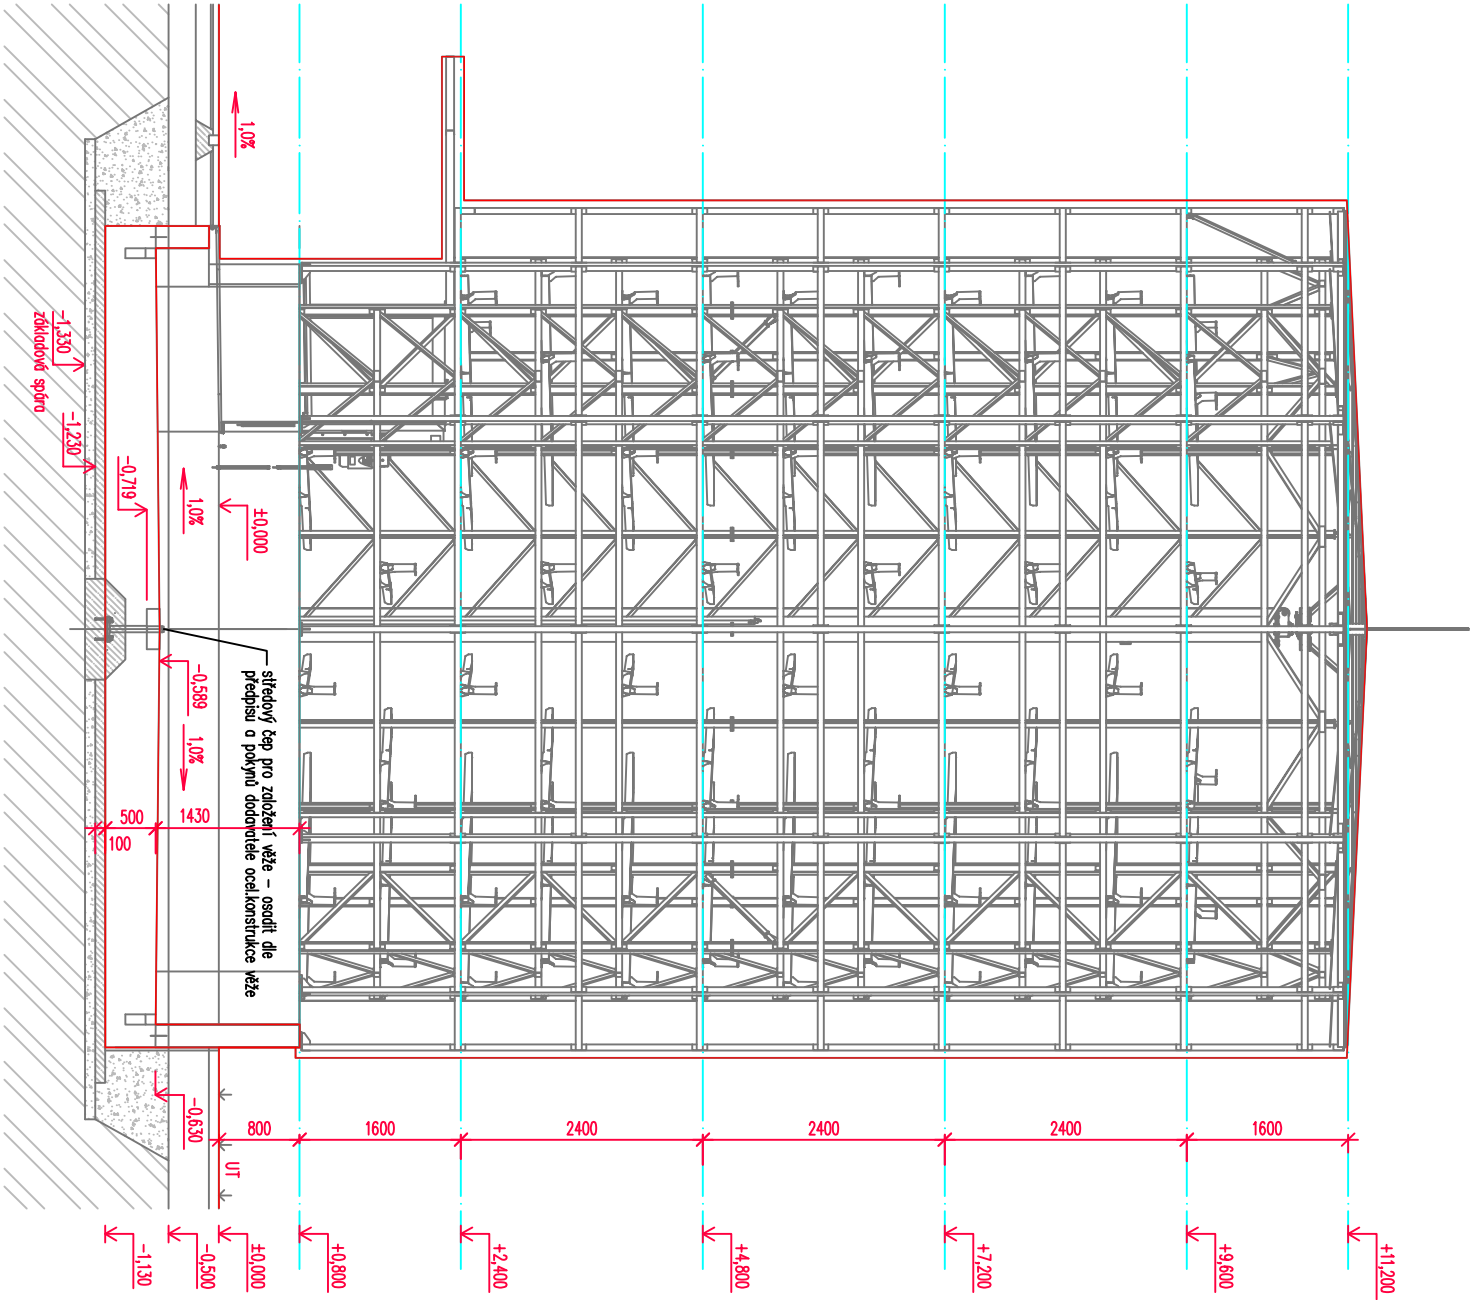

SPODNÍ STAVBA DODÁVKA TECHNOLOGIE - VÝROBEK

JE-Ú V DOKUMENTACI DEFINOVÁN KONKRÉTNÍ VÝROBEK (VÝROBKÝ) NEBO TECHNOLOGIE, MÁ SE ZA TO, ŽE JE TÍM DEFINOVÁN MINIMÁLNÍ POŽADOVANÝ STANDARD A V NABÍDCE MŮŽE BYT NAHRAZEN I VÝROBKEM NEBO TECHNOLOGIÍ SROVNATELNOU.

SO-01

Kreslí:		
Zpracoval:	František SKÁLA	
Zodp. projektant:	Ing. Jan SHEJBAL	
Hlavní projektant:	Ing. Jan SHEJBAL	
Technická kontrola:	Ing. Jan SHEJBAL	
Kraj: STŘEDOČESKÝ	Pov. úřad: LYSÁ NAD LABEM	Obec: LYSÁ NAD LABEM
Investor: MĚSTO LYSÁ NAD LABEM		
Akce: PARKOVIŠTĚ B+R - AUTOMATICKÁ KOLÁRNA LYSÁ NAD LABEM	Stupeň:	DPS
	Zak. č.:	4404-18-4
	Arch. č.:	3733
	Datum:	03/2019
	Formát:	2xA4
Objekt: SO-01 AUTOMATICKÁ KOLÁRNA	Měř.: 1:75	Číslo příl. výkresu:
Obsah: ARCHITEKTONICKO STAVEBNÍ ŘEŠENÍ SCHEMATICKÝ PŘÍČNÝ ŘEZ	Kóty: MM	D.1.1.4