


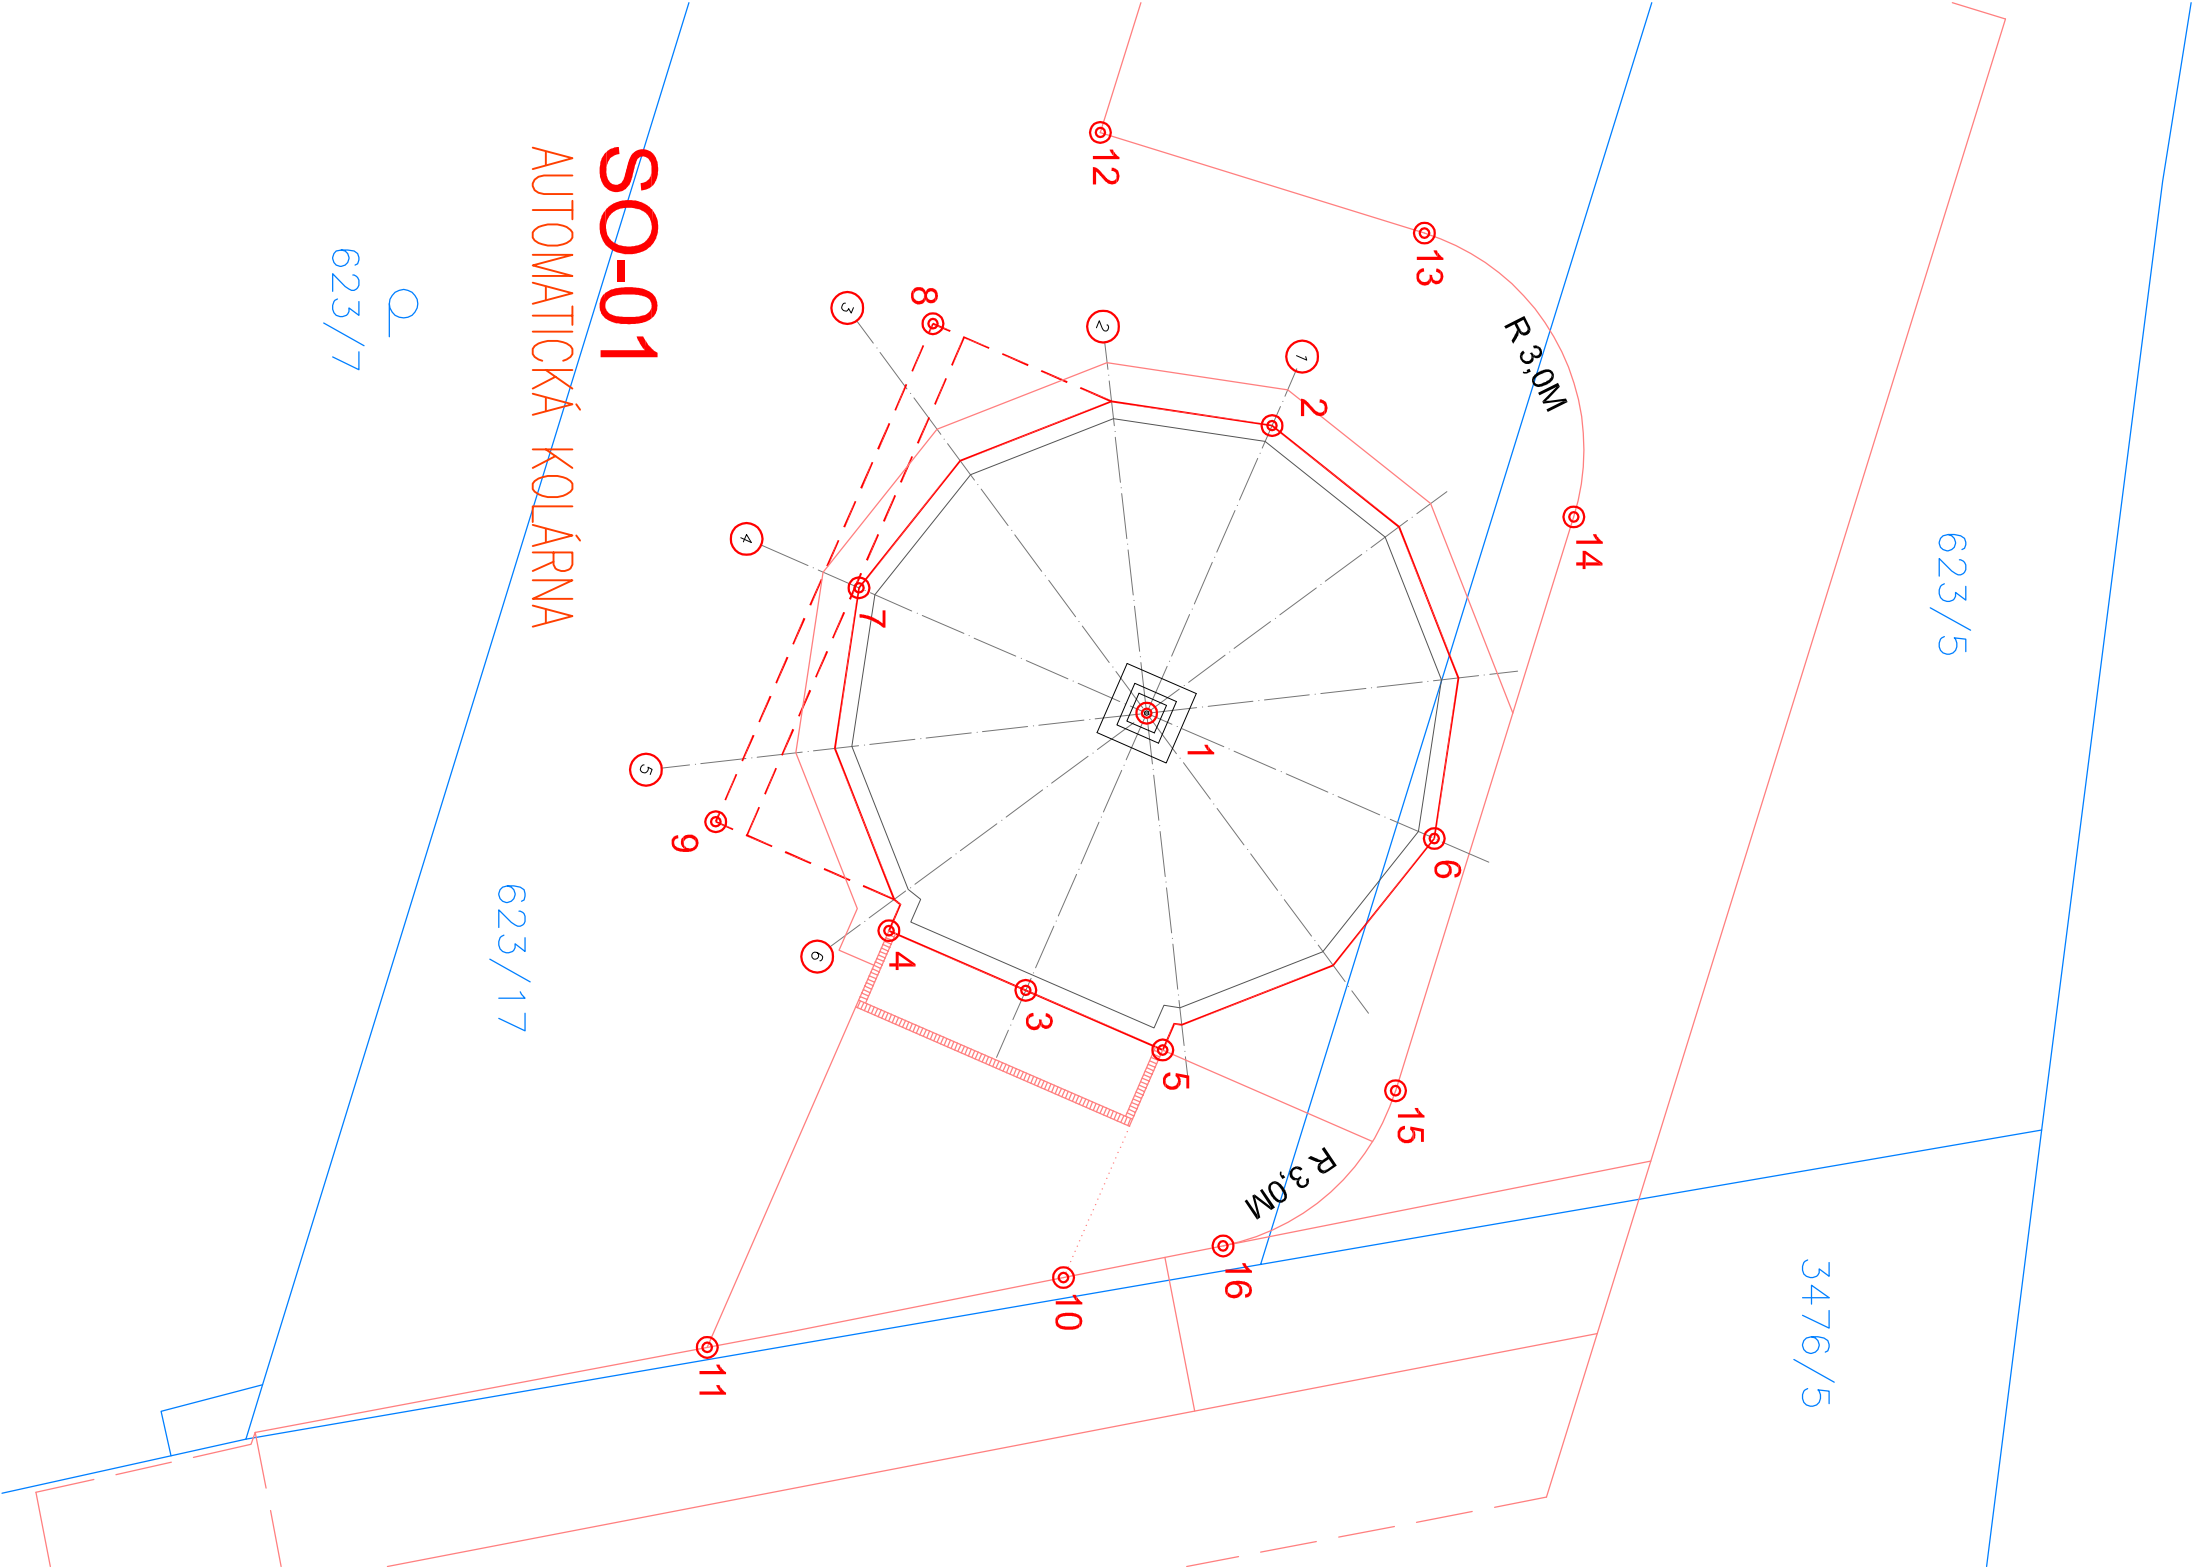


VYTÝČOVACÍ BODY:

	X	Y
1	-711323.9342	-1035220.1763
2	-711327.7385	-1035218.5180
3	-711320.2674	-1035221.7745
4	-711321.0565	-1035223.5850
5	-711319.4782	-1035219.9641
6	-711322.2760	-1035216.3719
7	-711325.5924	-1035223.9806
8	-711329.0868	-1035223.0029
9	-711322.4976	-1035225.8750
10	-711316.4676	-1035221.2763
11	-711315.5441	-1035225.9878
12	-711331.6163	-1035220.7882
13	-711330.2852	-1035216.5023
14	-711326.5304	-1035214.5271
15	-711318.9393	-1035216.8847
16	-711316.8865	-1035219.1656

Výškový systém BpV
Souřadnicový systém JTSK

+0.000 = 180.300

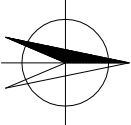

JE – LI V DOKUMENTACI DEFINOVÁN KONKRETNÍ VÝROBEK (VÝROBKÝ) NEBO TECHNOLOGIE, MÁ SE ZA TO, ŽE JE TÍM DEFINOVÁN MINIMÁLNÍ POŽADOVANÝ STANDARD A V NABÍDCE MŮŽE BÝT NAHRAZEN I VÝROBKEM NEBO TECHNOLOGIÍ SROVNATELNOU.

Kreslí:		
Zpracoval:	František SKÁLA	Vh
Zodp. projektant:	Ing. Jan SHEJBAL	
Hlavní projektant:	Ing. Jan SHEJBAL	
Technická kontrola:	Ing. Jan SHEJBAL	
Kraj: STŘEDOČESKÝ	Pov. úřad: LYSÁ NAD LABEM	Obec: LYSÁ NAD LABEM
Investor: MĚSTO LYSÁ NAD LABEM		
Akce:		
PARKOVIŠTĚ B+R - AUTOMATICKÁ KOLÁRNA LYSÁ NAD LABEM		
Objekt:		
Obsah:	VYTÝČOVACÍ SITUACE	
	Měř.: 1:100 Kóty: M	Číslo příl. výkresu: D.1.1.6