




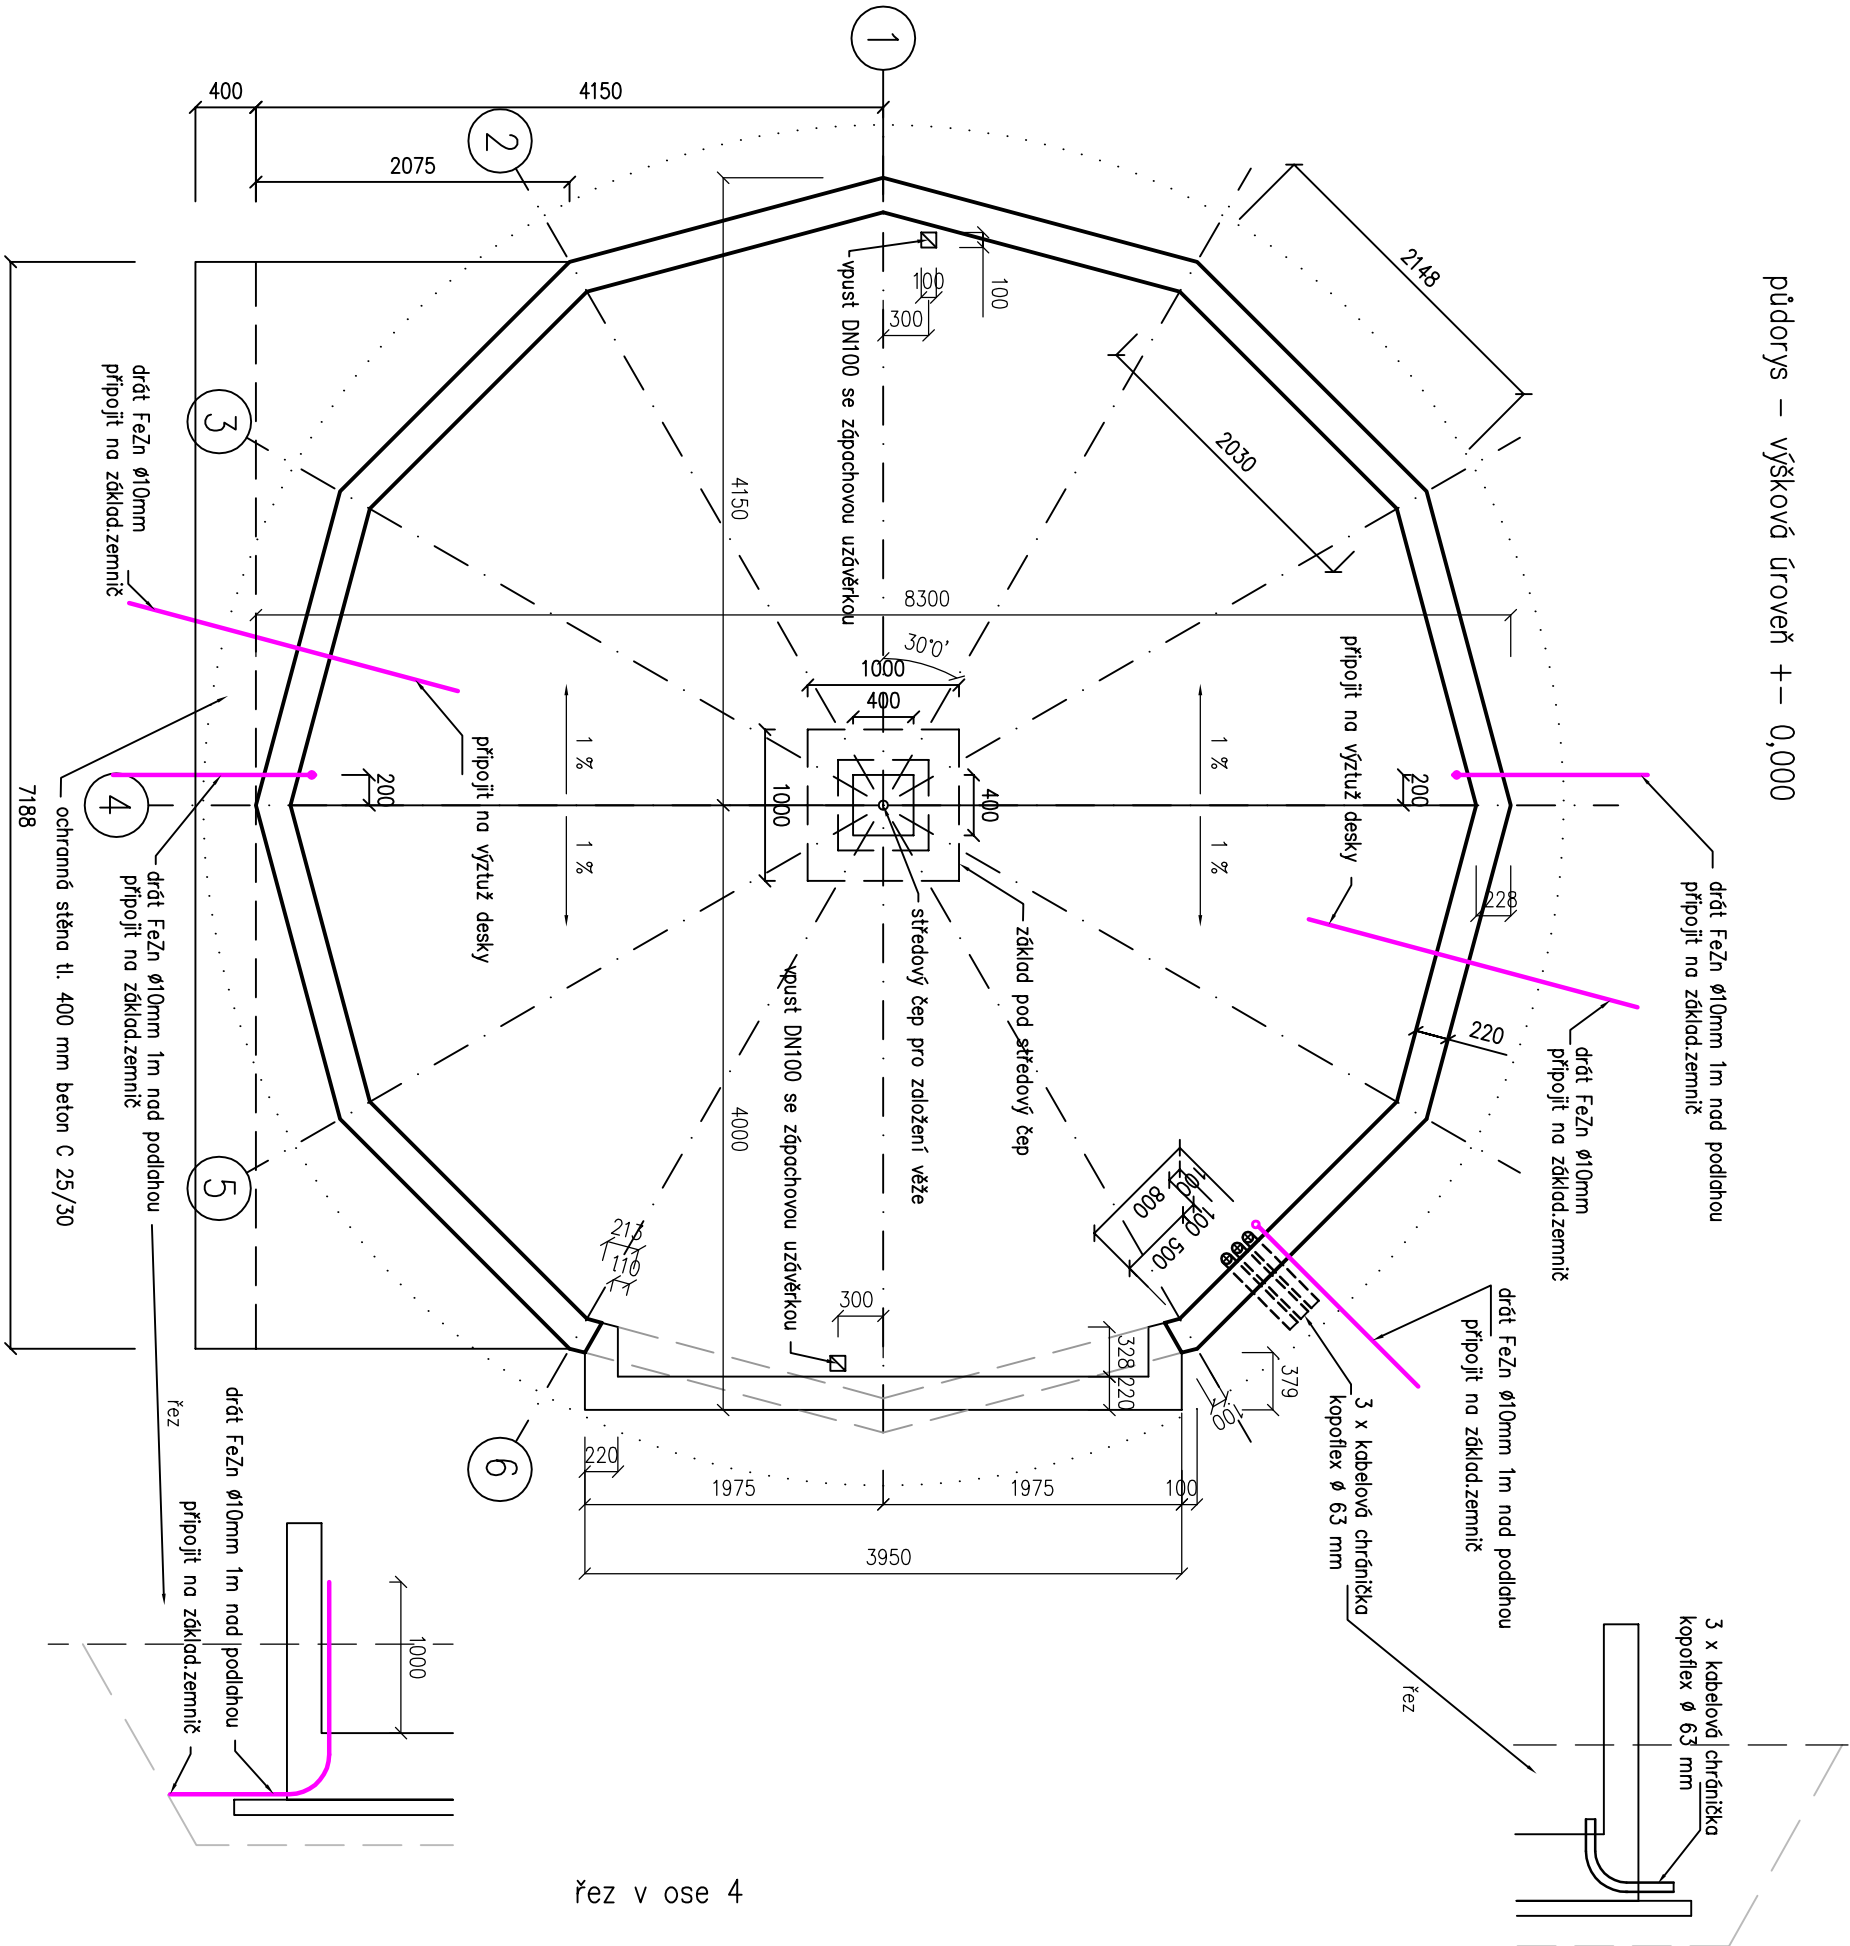

JE – U V DOKUMENTACI DEFINOVÁN KONKRETNÍ VÝROBEK (VÝROBEK) NEBO TECHNOLOGIE, MA SE ZA TO, ŽE TÍM DEFINOVAN MINIMÁLNÍ POŽADOVANÝ STANDARD A V NABÍDE MOŽE BÝT NAHRAZEN I VÝROBKEM NEBO TECHNOLOGIÍ SROVNATELNOU.

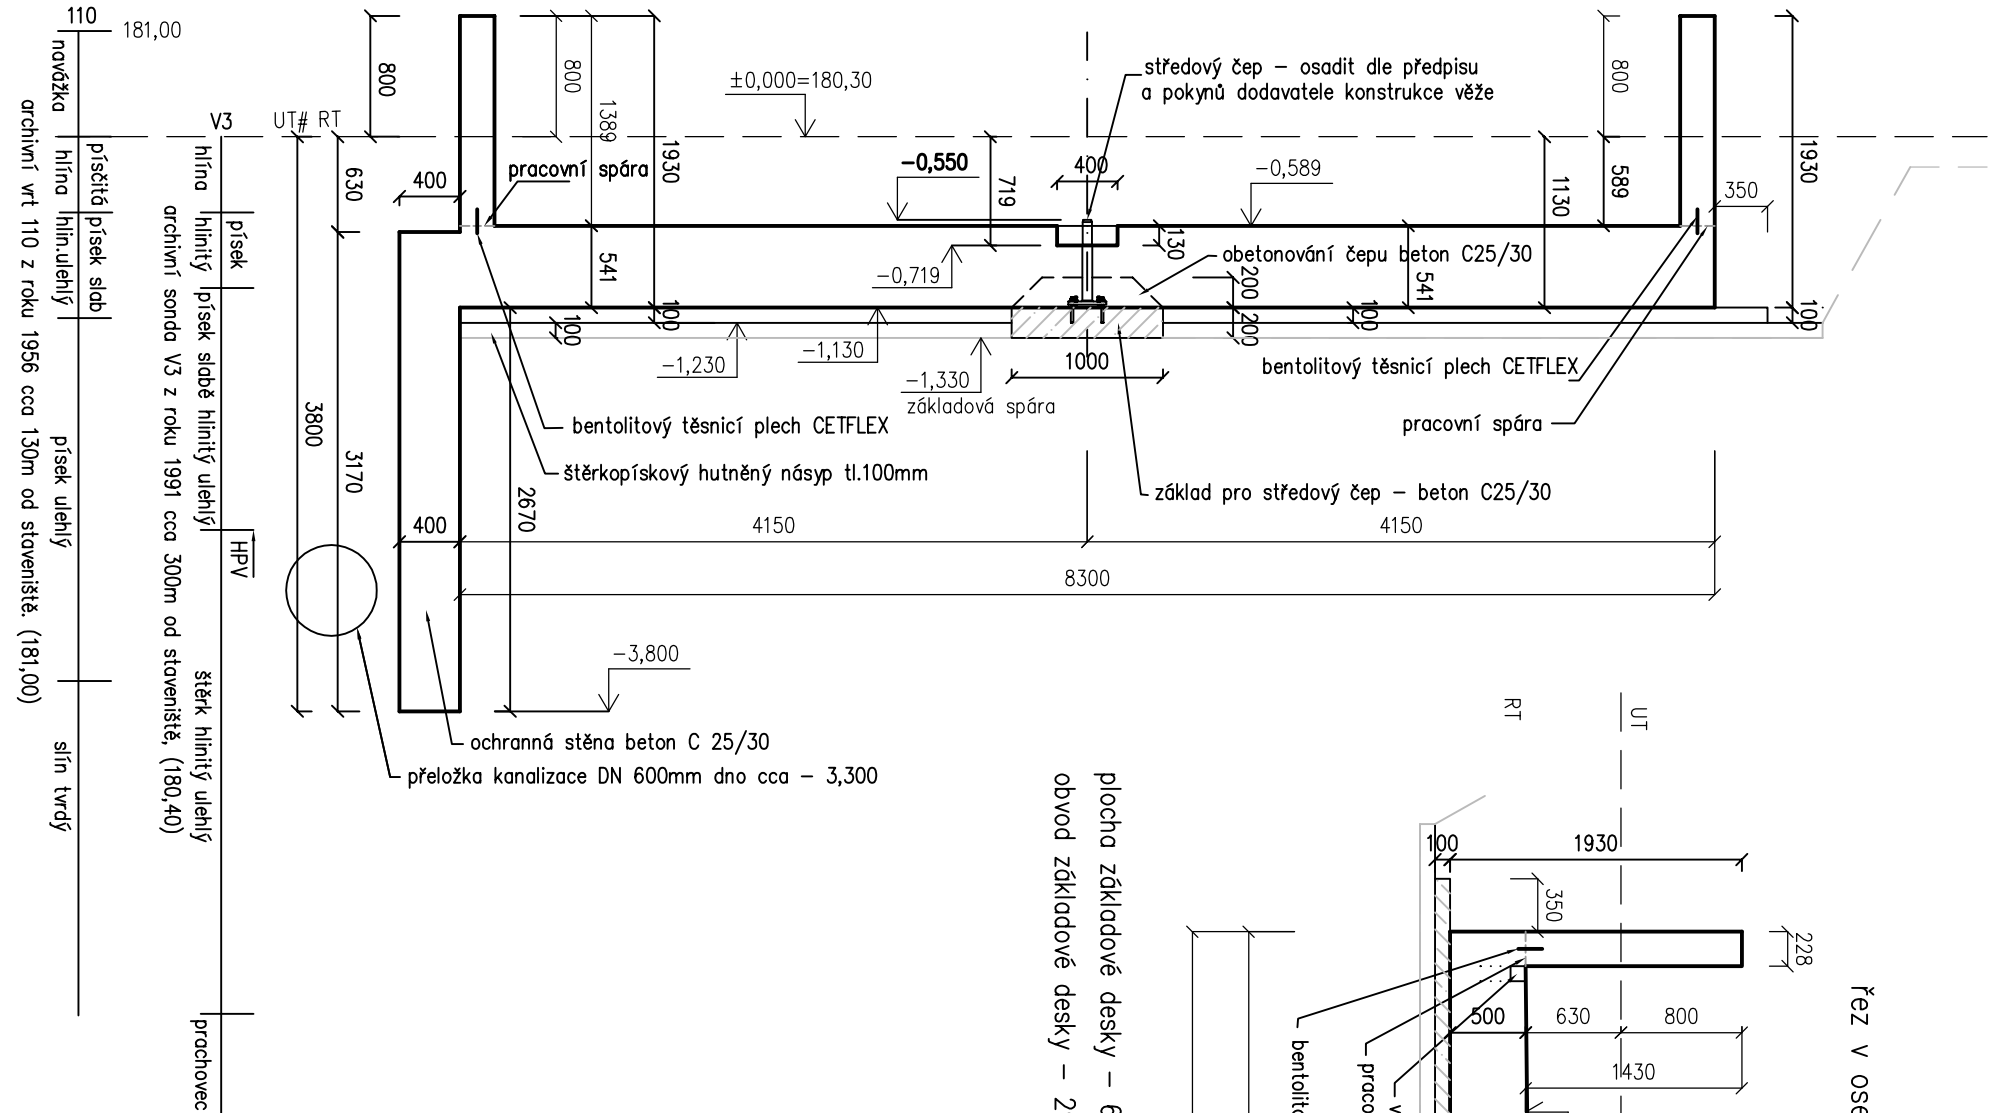

plocha základové desky – 60,15 m²
obvod základové desky – 29,95 m

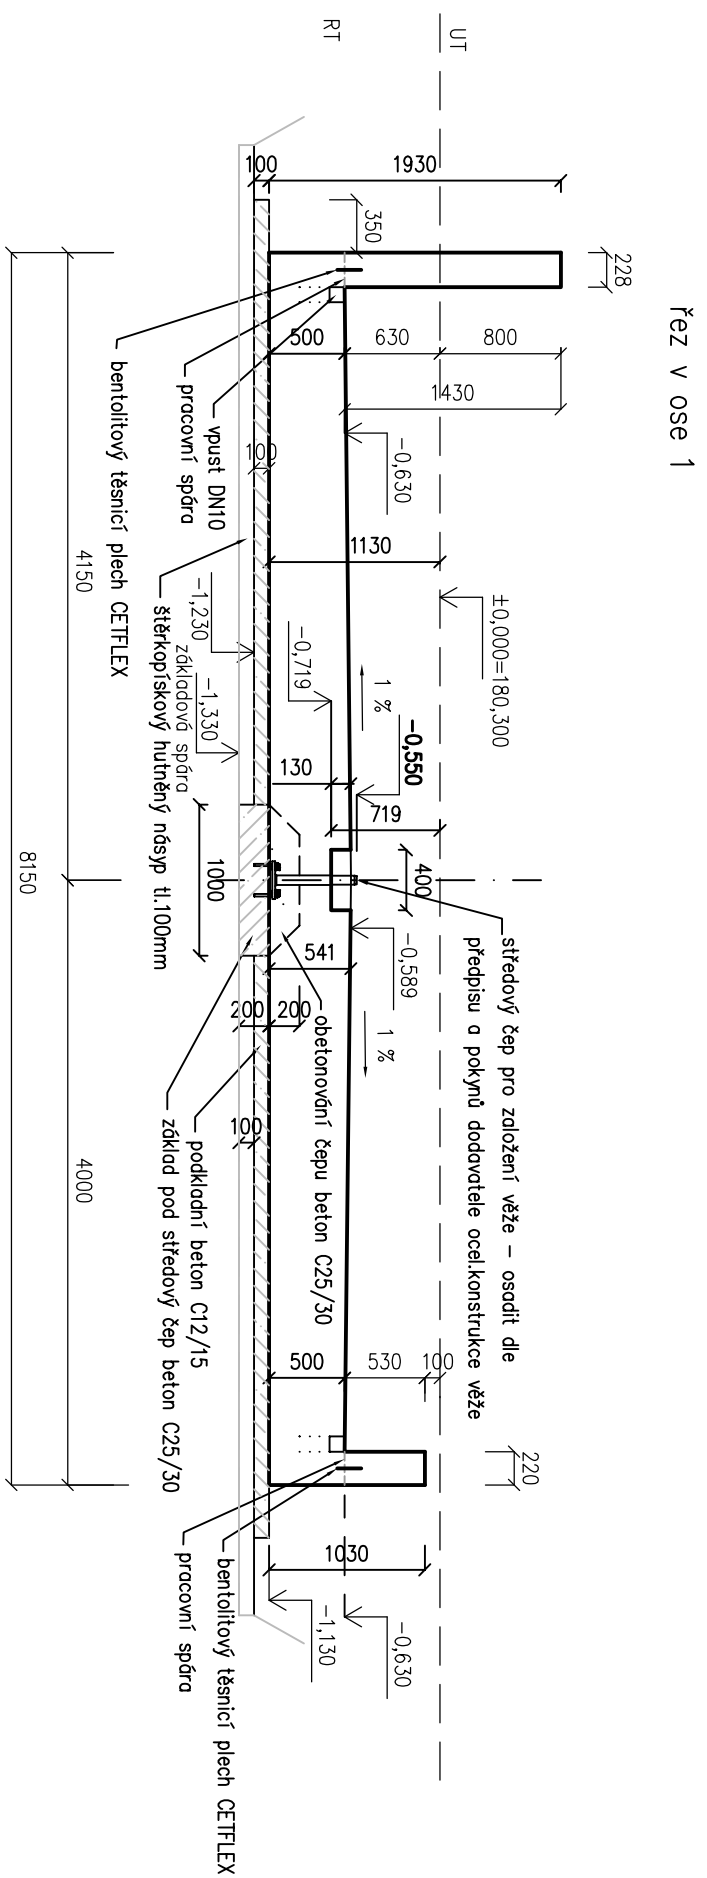

Beton: základová deska C 25/30 XF1
stěna C 25/30 XF1
podkladní C 12/15 XO

Výztuž: ocel 10216(E), 10505(R)
svařované kari sítě

Krytí výztuže: deska 40 mm
stěny 30 mm
ochranná stěna 50 mm

JE – U V DOKUMENTACI DEFINOVÁN KONKRETNÍ VÝROBEK (VÝROBEK) NEBO TECHNOLOGIE, MA SE ZA TO, ŽE TÍM DEFINOVAN MINIMÁLNÍ POŽADOVANÝ STANDARD A V NABÍDE MOŽE BÝT NAHRAZEN I VÝROBKEM NEBO TECHNOLOGIÍ SROVNATELNOU.

SO-01

Kontakt:	Ing. Stanislav BAŤA		
Zpracovatel:	Ing. Jan ŠTEJBA		
Žadatel:	Ing. Jan ŠTEJBA		
Technická kontrola:	Ing. Jan ŠTEJBA		
Koordinátor:	Ing. Jan ŠTEJBA		
Klient: MĚSTO LYSÁ NAD LABEM	Ing. JUDr. LYSÁ NAD LABEM	Dle: LYSÁ NAD LABEM	
Investor: MĚSTO LYSÁ NAD LABEM			
Objekt: SO-01 AUTOMATICKÁ KOLÁRNA			
Dle: STAVEBNÍ KONSTRUKČNÍ ŘEŠENÍ			
PŮDORYS - VÝKRES TVARU ZÁKLADU			

		ver. 1.00
PROJEKTOVÁ KANCELÁŘ A STAVBA DÍLOV		
Zámek 136, 266 01 Písek, tel. +420 472 811		
www.optima.cz		
Stavba:		
Dok. č.:	DPS	
Datum:	4/4/2018-4	
Forma:	3/1/3	
Forma:	03/2019	
Měřítko:	3/4/4	
Kód:	Číslo příl. výkres:	
MM	D.1,2,3	