
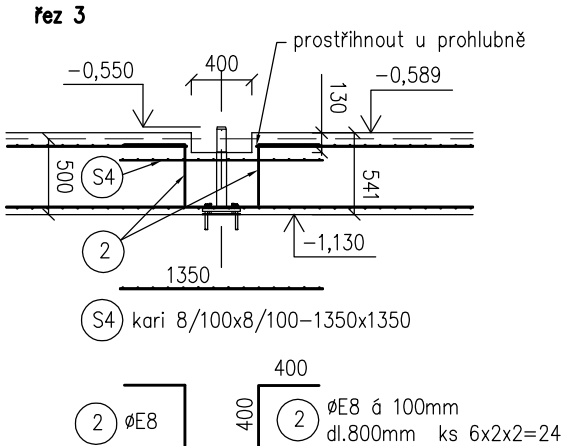
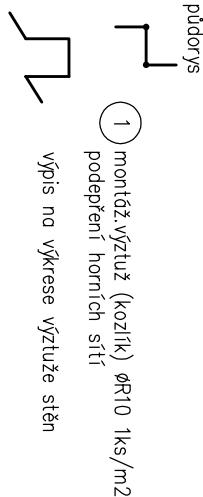
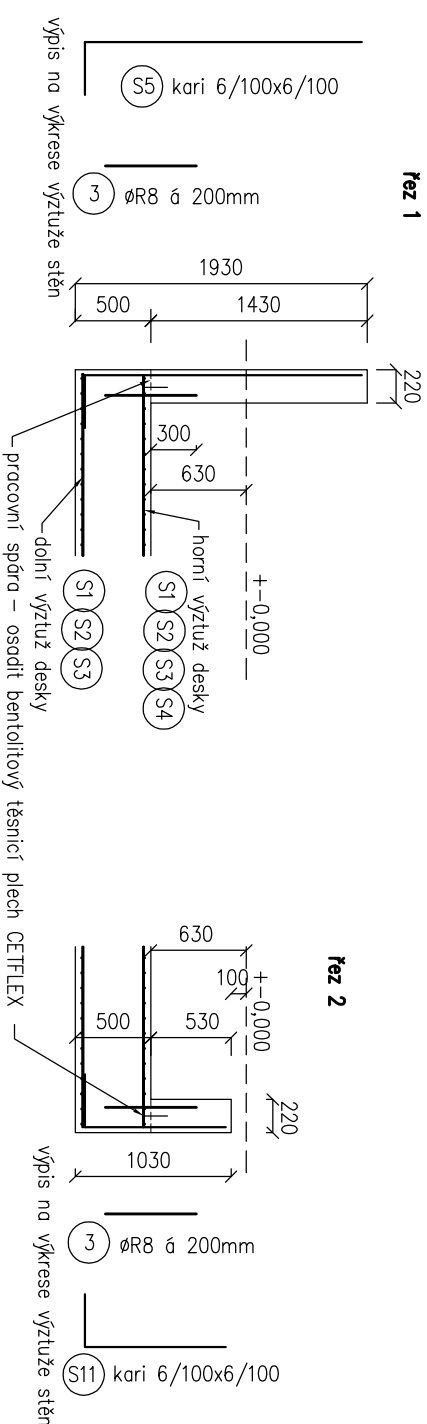


půdorys základu – návrh skladby sítí Kari dolní a horní výztuže desky
(vyskládání sítí může dodavatel upravit dle vlastního návrhu a zvyklostí)

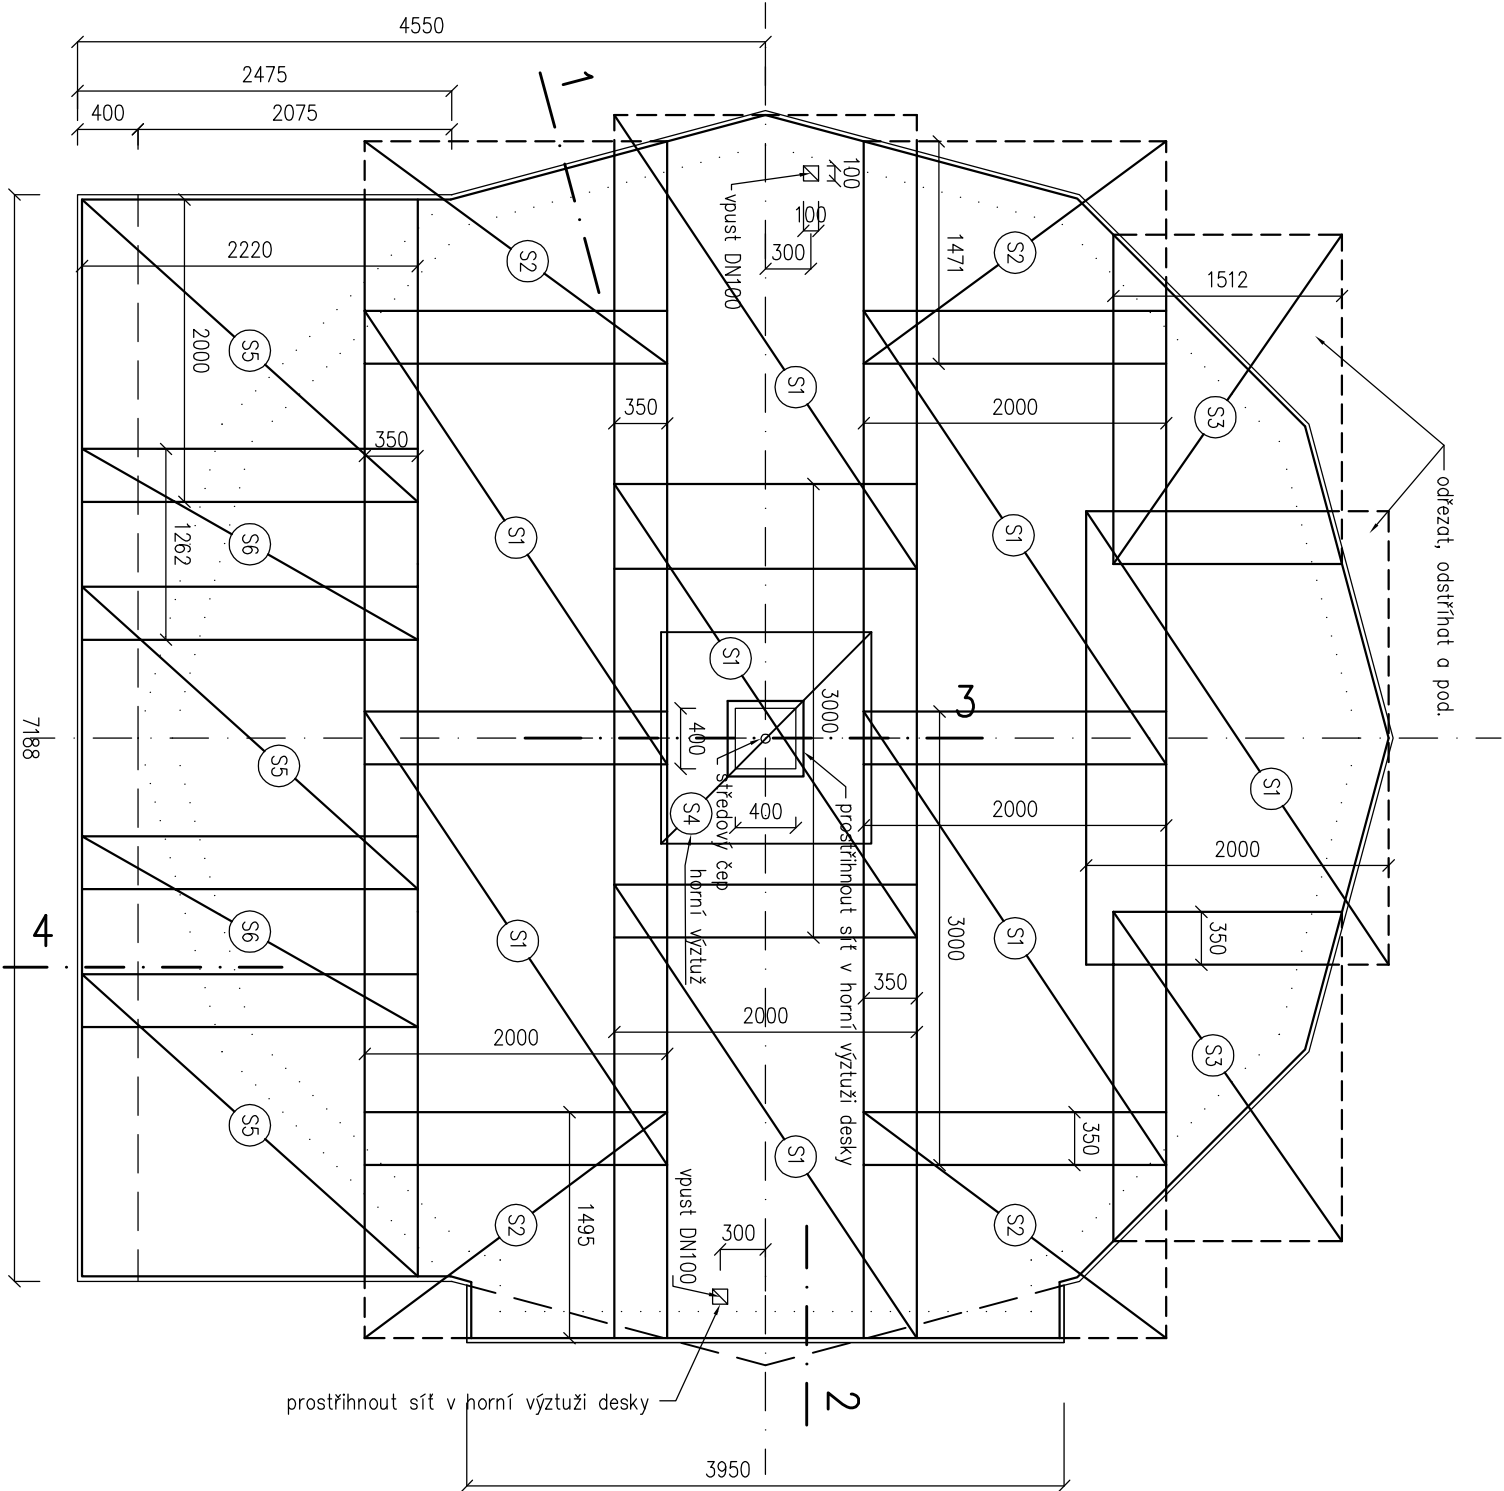

výkaz výztuže základové desky (dolní + horní výztuž) svoř. síť KARI Ø8/100x8/100mm (KY49)				
č.	rozměr (mm)	ks	m2/ks	m2
S1	3000x2000	16	6,0	96,0
S2	1500x2000	8	3,0	24,0
S3	2200x1500	4	3,3	13,2
S4	1350x1350	1	1,9	1,9
S5	2250x2000	6	4,5	27,0
S6	1300x2000	4	2,6	10,4
součet m2		74,5		
prostřih 10%		17,5		
celkem m2		192,0		
hmotnost sítě ...		7,9 kg/m2		
hmotnost celkem ...		1516,8 kg		

Beton: základová deska C 25/30 XF1
stěna C 25/30 XF1
podkladní C 12/15 XO

Výztuž: ocel 10216(E), 10505(R)
svařované Kari sítě

Krytí výztuže: deska 40 mm
stěny 30 mm
ochranná stěna 50 mm

JE-LI V DOKUMENTACI DEFINOVÁN KONKRÉTNÍ VÝROBEK (VÝROBKÝ) NEBO TECHNOLOGIE, MÁ SE ZA TO, ŽE JE TÍM DEFINOVÁN MINIMÁLNÍ POŽADOVANÝ STANDARD A V NABÍDCE MŮŽE BÝT NAHRAZEN I VÝROBKEM NEBO TECHNOLOGIÍ SROVNATELNOU.

SO-01

Kreslí:		 spol. s r.o. PROJEKČNÍ, INŽENÝRSKÁ A STAVEBNÍ ČINNOST Žitkovce 728, 566 01 Vysoké Mýto, tel.: 465 420 911 www.optima-vim.cz
Zpracoval:	Ing. Stanislav BAŤA	
Zodp. projektant:	Ing. Jan SHEJBAL	
Hlavní projektant:	Ing. Jan SHEJBAL	
Technická kontrola:	Ing. Jan SHEJBAL	
Kraj: STŘEDOČESKÝ	Pov. úřad: LYSÁ NAD LABEM	Obec: LYSÁ NAD LABEM
Investor: MĚSTO LYSÁ NAD LABEM	Stupeň: DPS	
Akce: PARKOVIŠTĚ B+R - AUTOMATICKÁ KOLÁRNA LYSÁ NAD LABEM	Zdk. č.:	4404-18-4
	Arch. č.:	3733
	Datum:	03/2019
	Formát:	2xA4
Objekt: SO-01 AUTOMATICKÁ KOLÁRNA	Měr.: 1:50	Číslo příl. výkresu:
Obsah: STAVEBNĚ KONSTRUKČNÍ ŘEŠENÍ VÝKRES VÝZTUŽE DESKY	Kóty: MM	D.1.2.4