
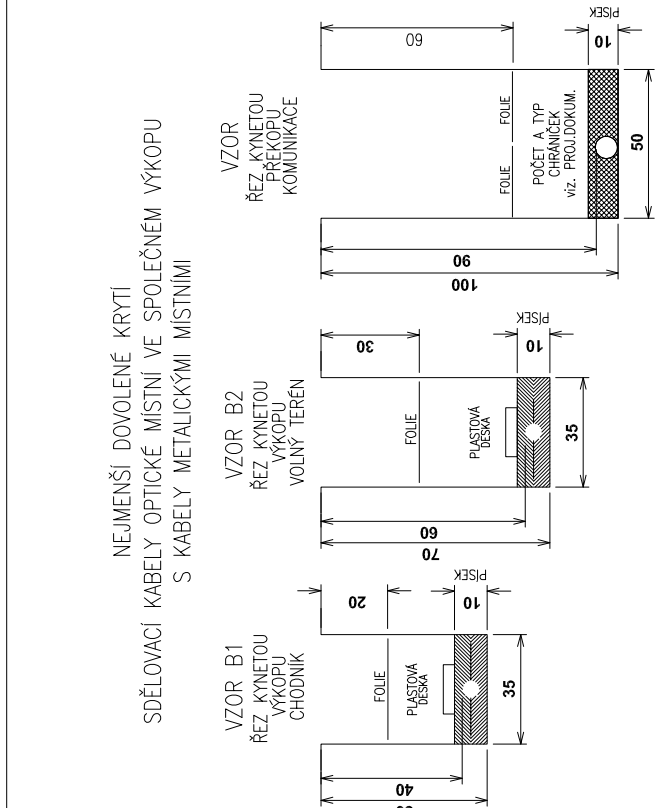


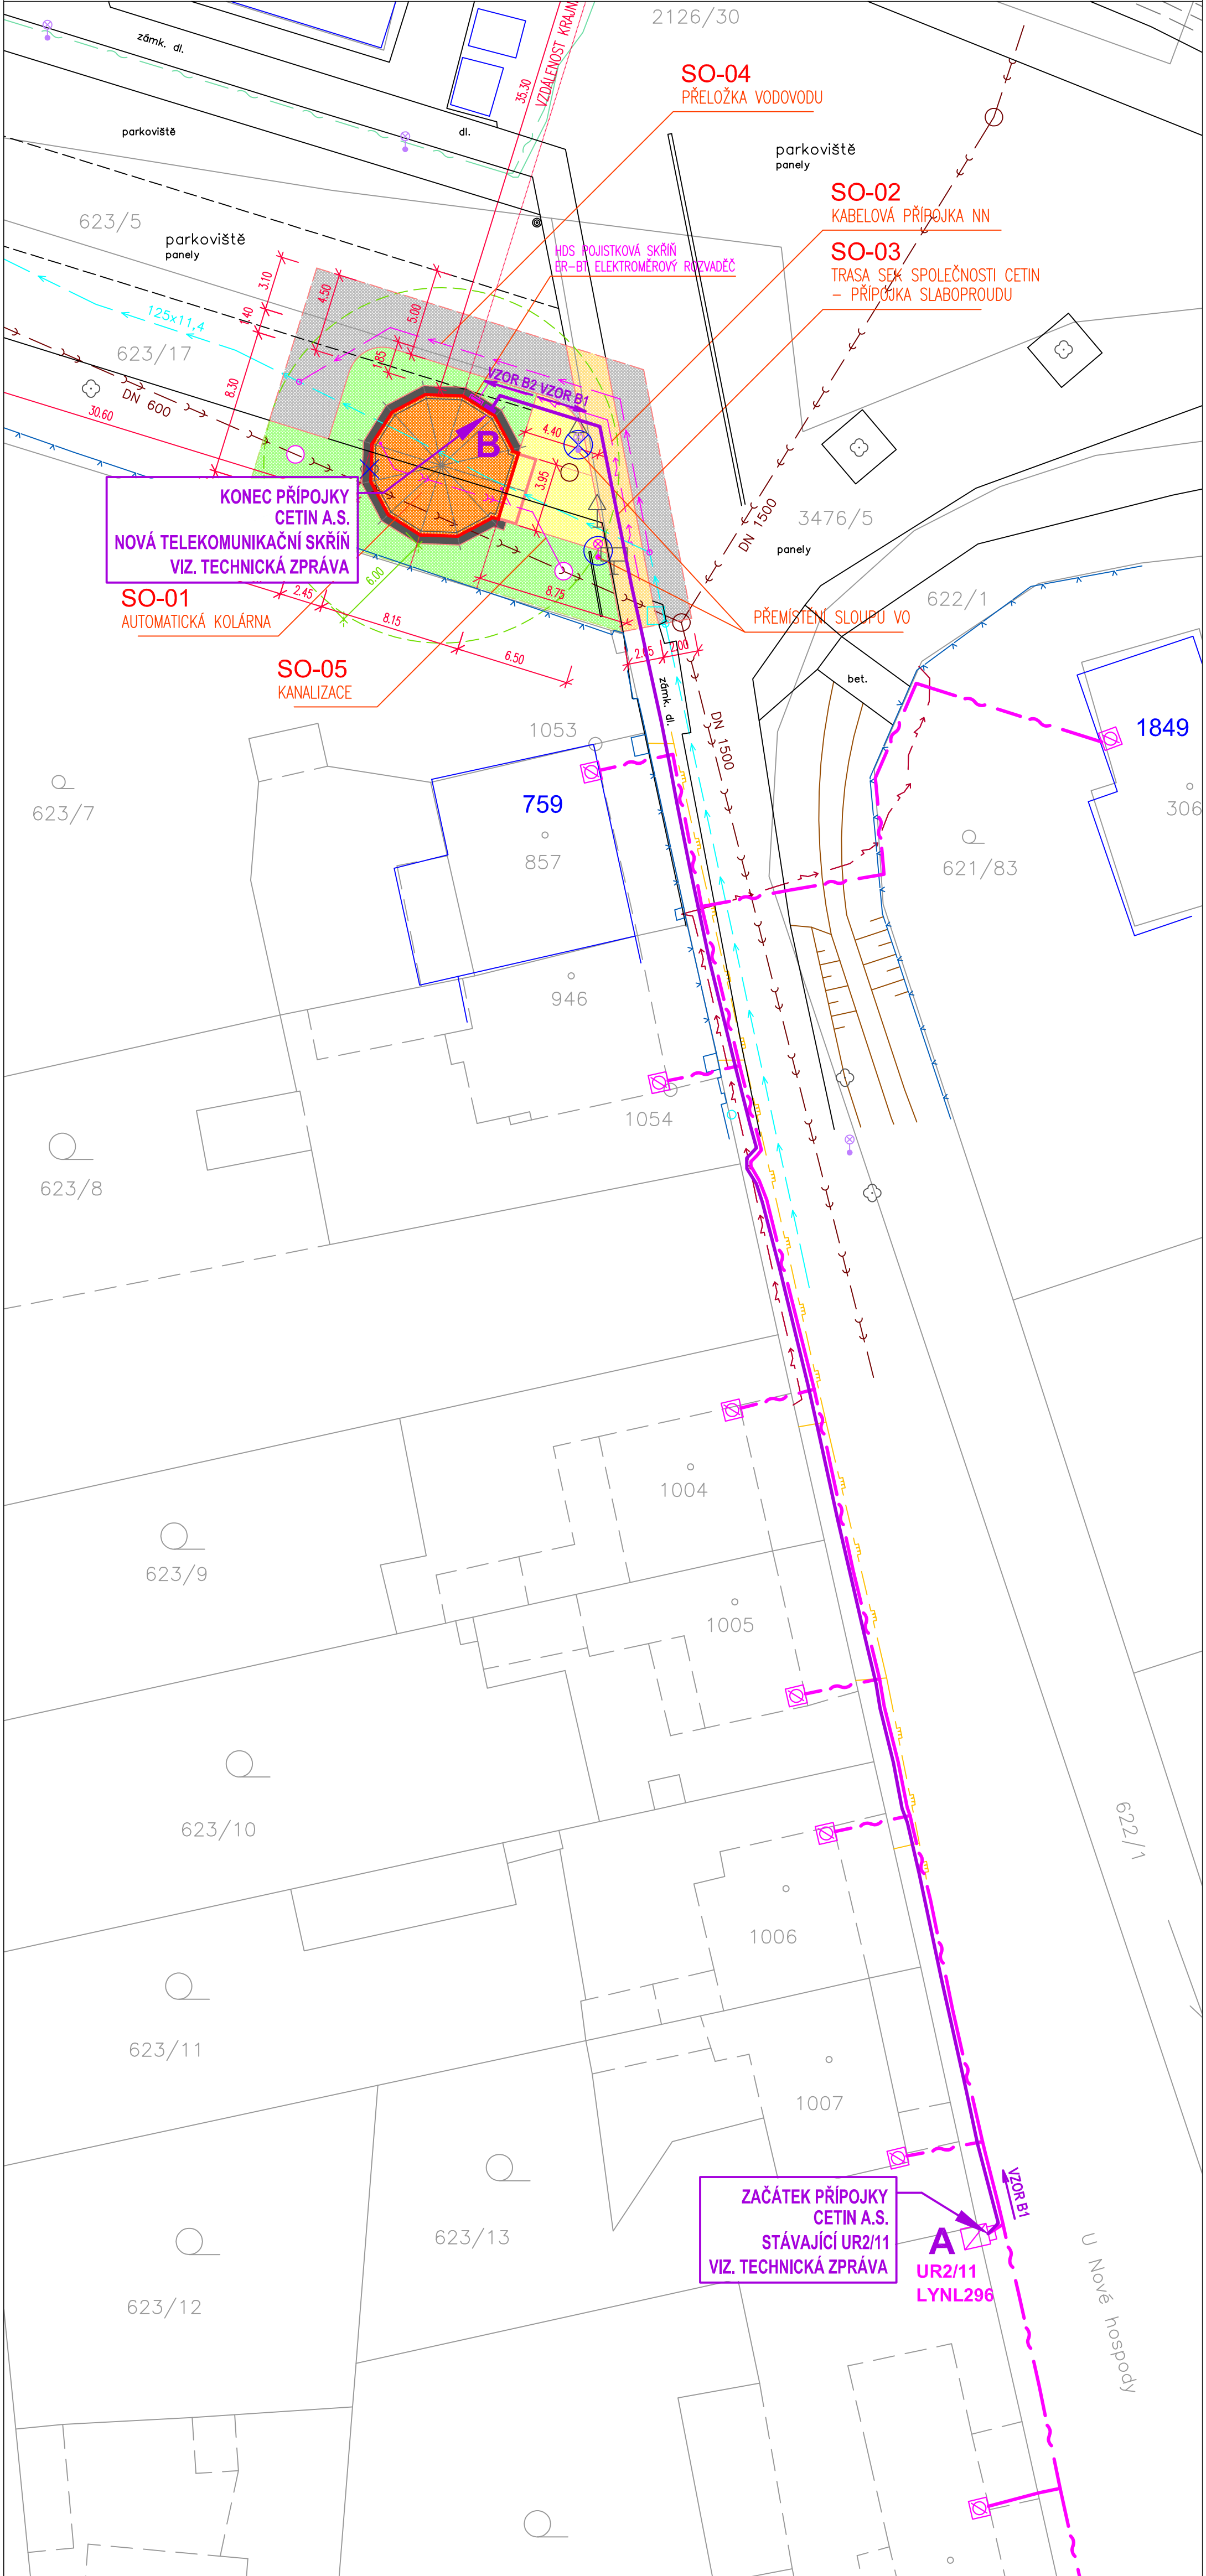

- LEGENDA PROJ. INŽENÝRSKÝCH SÍTÍ:
- KABELOVÁ PŘÍPOJKA NN
 - PŘELOŽKA VODOVODU
 - SPLAŠKOVÁ KANALIZACE
- LEGENDA STÁV. INŽENÝRSKÝCH SÍTÍ:
- KABELOVÉ VEDENÍ NN
 - VRCHNÍ VEDENÍ NN
 - VRCHNÍ VEDENÍ VN
 - VODOVOD
 - JEDNOTNÁ KANALIZACE
 - STL PLYNOVOD

LEGENDA INŽENÝRSKÝCH SÍTÍ Česká telekomunikační infrastruktura a.s.:

- NAVÁZNÁ TRASA PŘÍPOJKY ZEMNÍHO VEDENÍ
- STÁVAJÍCÍ TELEKOMUNIKAČNÍ SÍŤ ZEMNÍ
- PŘEKLÁDANÉ, RUŠENÉ TELEKOMUNIKAČNÍ VEDENÍ ZEMNÍ

POZNÁMKA:

PŘED ZAHÁJENÍM VÝKOPOVÝCH PRACÍ PRO POKLÁDKU SDĚLOVACÍCH KABELU JE NUTNO VYTÝČIT VEŠKERÉ PODZEMNÍ ZAŘÍZENÍ NACHÁZEJÍCÍ SE V ZÁJMOVÉ OBLASTI POKLÁDKY TĚCHTO SDĚLOVACÍCH KABELU - SONDAMI A TÍMTO VÝKRESEM. NORMATIVNÍ ULOŽENÍ KABELU A TRUBEK HDPE V PŘEROZECH A VÝKROPECH JE PATRNO NA TÝMTO VÝKRESE.

ZAKRESLENÍ VEŠKERÝCH INŽ. SÍTÍ JE POUZE INFORMATIVNÍ. TRASA TLK. KABELU JE OKOTOVÁNA POUZE ORIENTAČNĚ, SKUTEČNÁ TRASA BUDE STANOVENA V DOBĚ VÝSTAVBY NA ZÁKLADĚ PROVEDENÝCH SOND.

Výškový systém Bpv
Souřadnicový systém JTSK

Generální projektant:	OPTIMA spol. s r.o., ŽIŽKOVA 738/IV, 566 01 VYSOKÉ MÝTO		spol. s r.o.
Hlavní projektant:	Ing. Jan SHEJBAL		PROJEKTOVÁ INŽENÝRSKÁ A STAVEBNÍ ČINNOST
Zpracoval:	BULENA PETR		Ing. Stanislav Marhold
Zodp. projektant:	ING. STANISLAV MARHOLD		CTI PROJEKT
Technická kontrola:	ING. STANISLAV MARHOLD		V. Nezvala 1329, 566 01 Choceň
Kraj:	STŘEDOČESKÝ	Okres:	LYSÁ NAD LABEM
Investor:	MĚSTO LYSÁ NAD LABEM	Obec:	LYSÁ NAD LABEM
Alce:		Služeb:	DUR+DSP
Objekt:	PARKOVIŠTĚ B+R - AUTOMATICKÁ KOLÁRNA LYSÁ NAD LABEM SO-03 TRASA SEK SPOLEČNOSTI CETIN - PŘÍPOJKA SLABOPROUDU	Zak. č.:	4404-18-3
Obsah:	SITUACE TRASY	Arch. č.:	3733
		Datum:	09/2018
		Formát:	4 A4
		Měř:	Číslo příl. výkresu:
		Kódy:	1:250 M 2