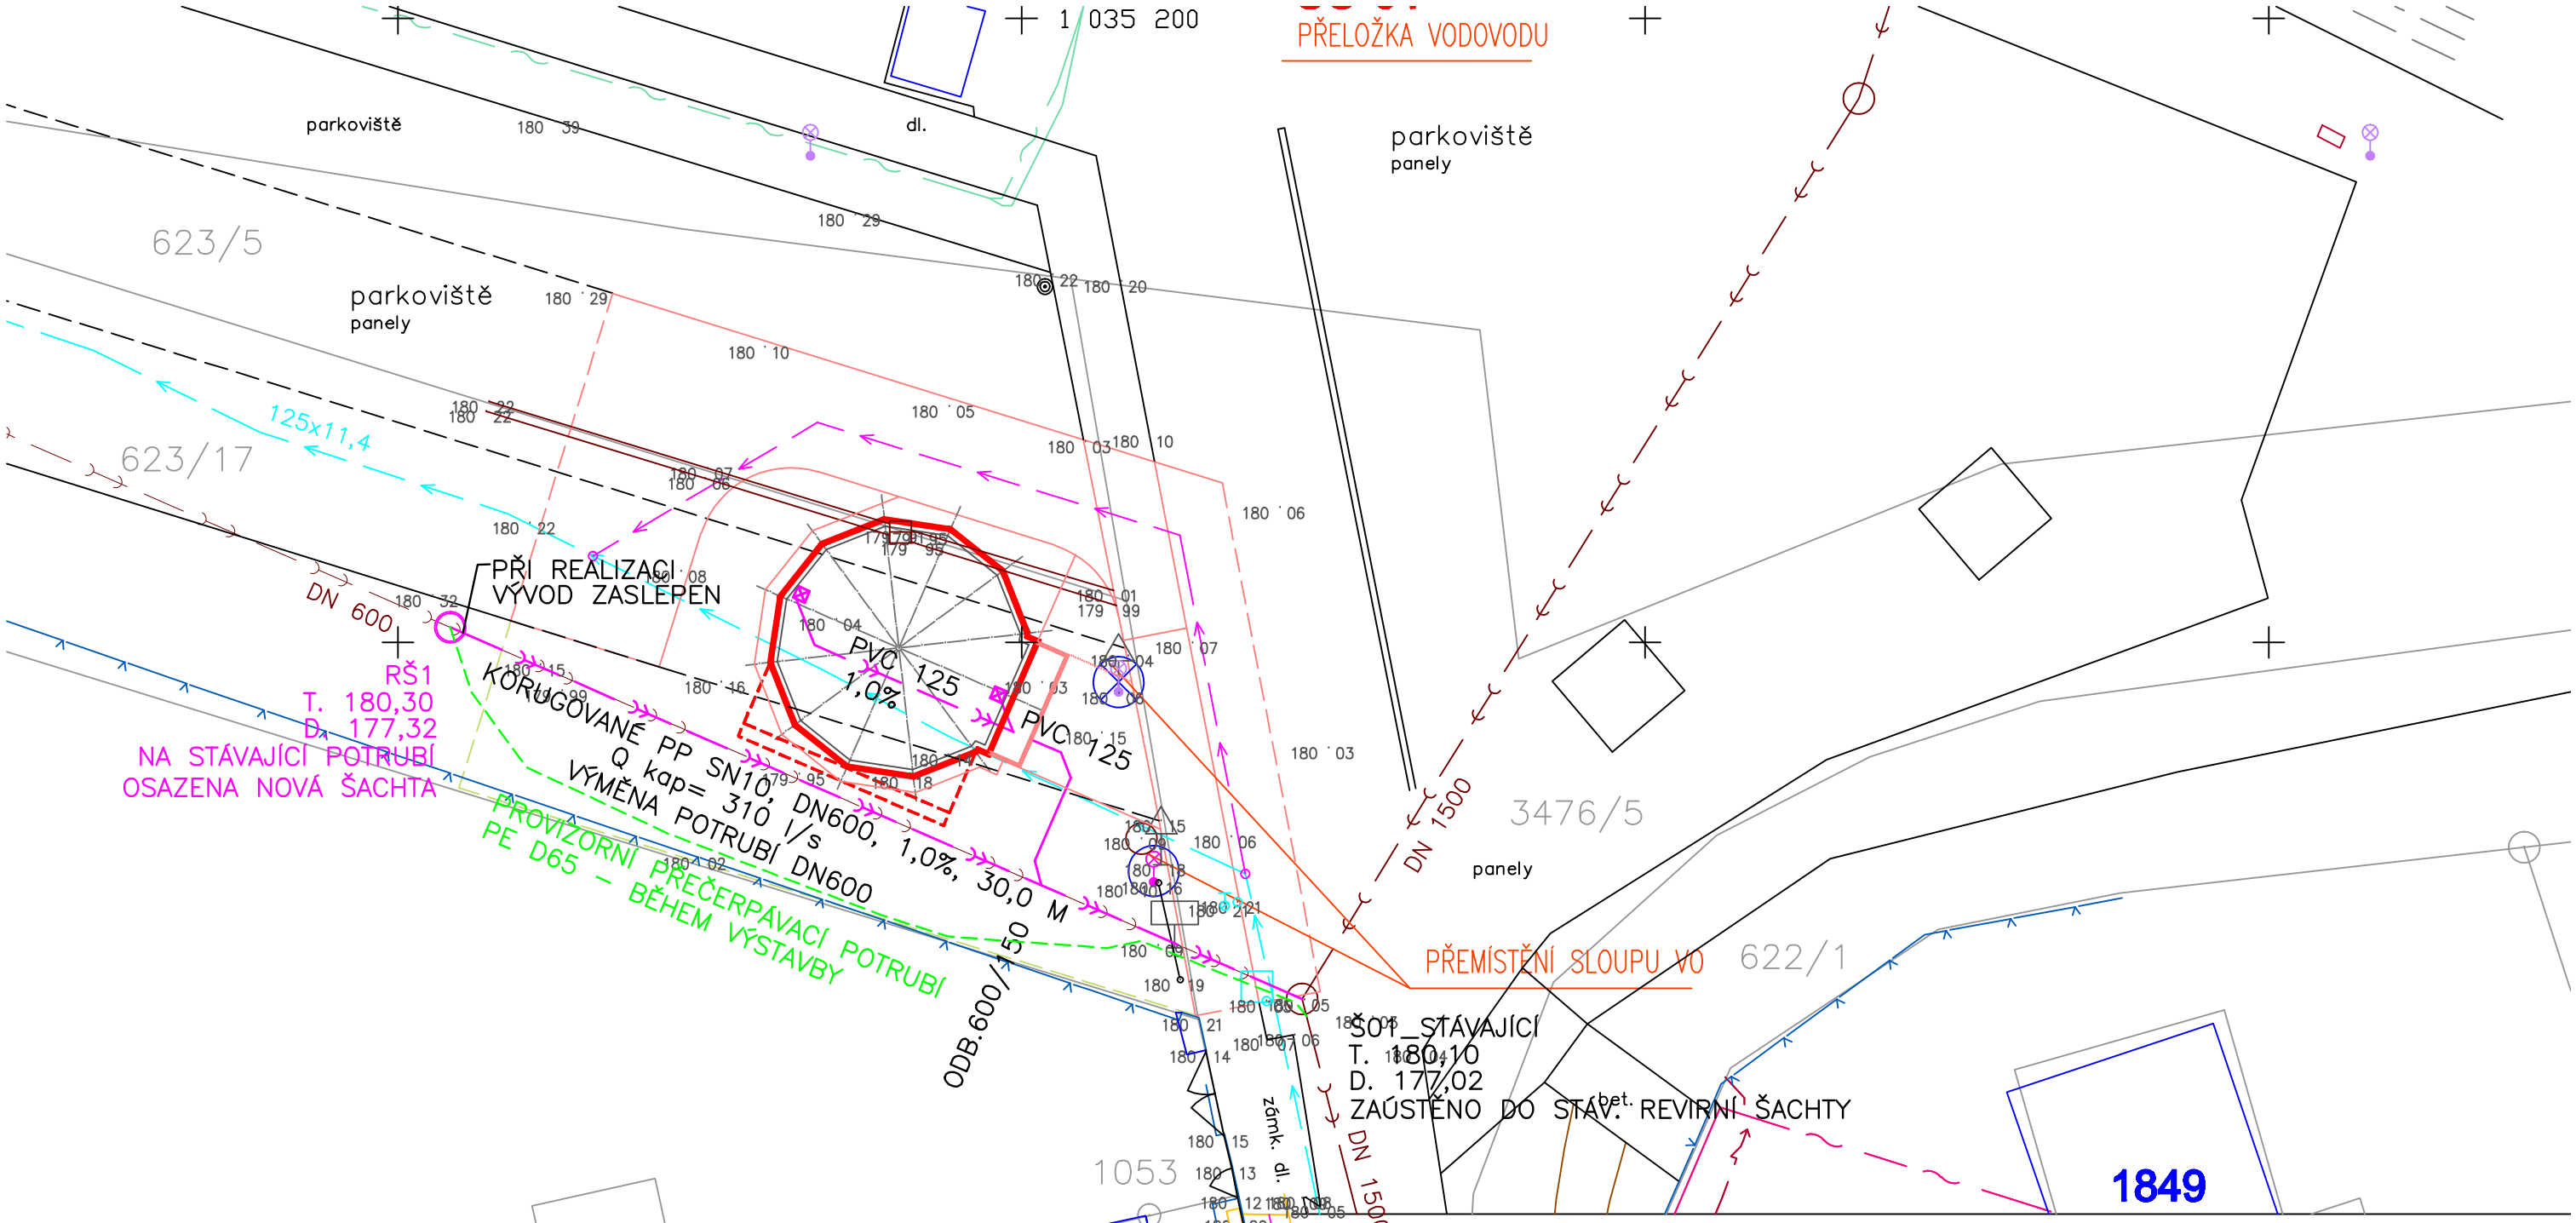

JE-LI V DOKUMENTACI DEFINOVÁN KONKRÉTNÍ VÝROBEK (VÝROBKY) NEBO TECHNOLOGIE, MÁ SE ZA TO, ŽE JE TÍM DEFINOVÁN MINIMÁLNÍ POŽADOVANÝ STANDARD A V NABÍDCE MŮŽE BÝT NAHRAZEN I VÝROBKEM NEBO TECHNOLOGIÍ SROVNATELNOU.

179 99

Kreslil:		
Zpracoval:		
Zodp. projektant:	Ing. Jindřich HORYNA	
Hlavní projektant:	Ing. Jan SHEJBAL	
Technická kontrola:	Ing. Jan SHEJBAL	
Kraj: STŘEDOČESKÝ	Pov. úřad: LYSÁ NAD LABEM	Obec: LYSÁ NAD LABEM
MĚSTO LYSÁ NAD LABEM		

OPTIMA spol. s r.o.
PROJEKTOVÁ, INŽENÝRSKÁ A STAVEBNÍ ČINNOST
Žižkova 738, 566 01 Vysoké Mýto, tel.: 465 420 911
www.optima-vm.cz

Akce: **PARKOVIŠTĚ B+R - AUTOMATICKÁ KOLÁRNA LYSÁ NAD LABEM**

Objekt: SO-05 KANALIZACE

Obsah: **SITUACE**

Stupeň:	DPS
Zak. č.:	4404-18-4
Arch. č.:	3733
Datum:	03/2019
Formát:	6xA4
Měř.: 1:200 Kóty: M	Číslo příl. výkresu: **D.5.3**