
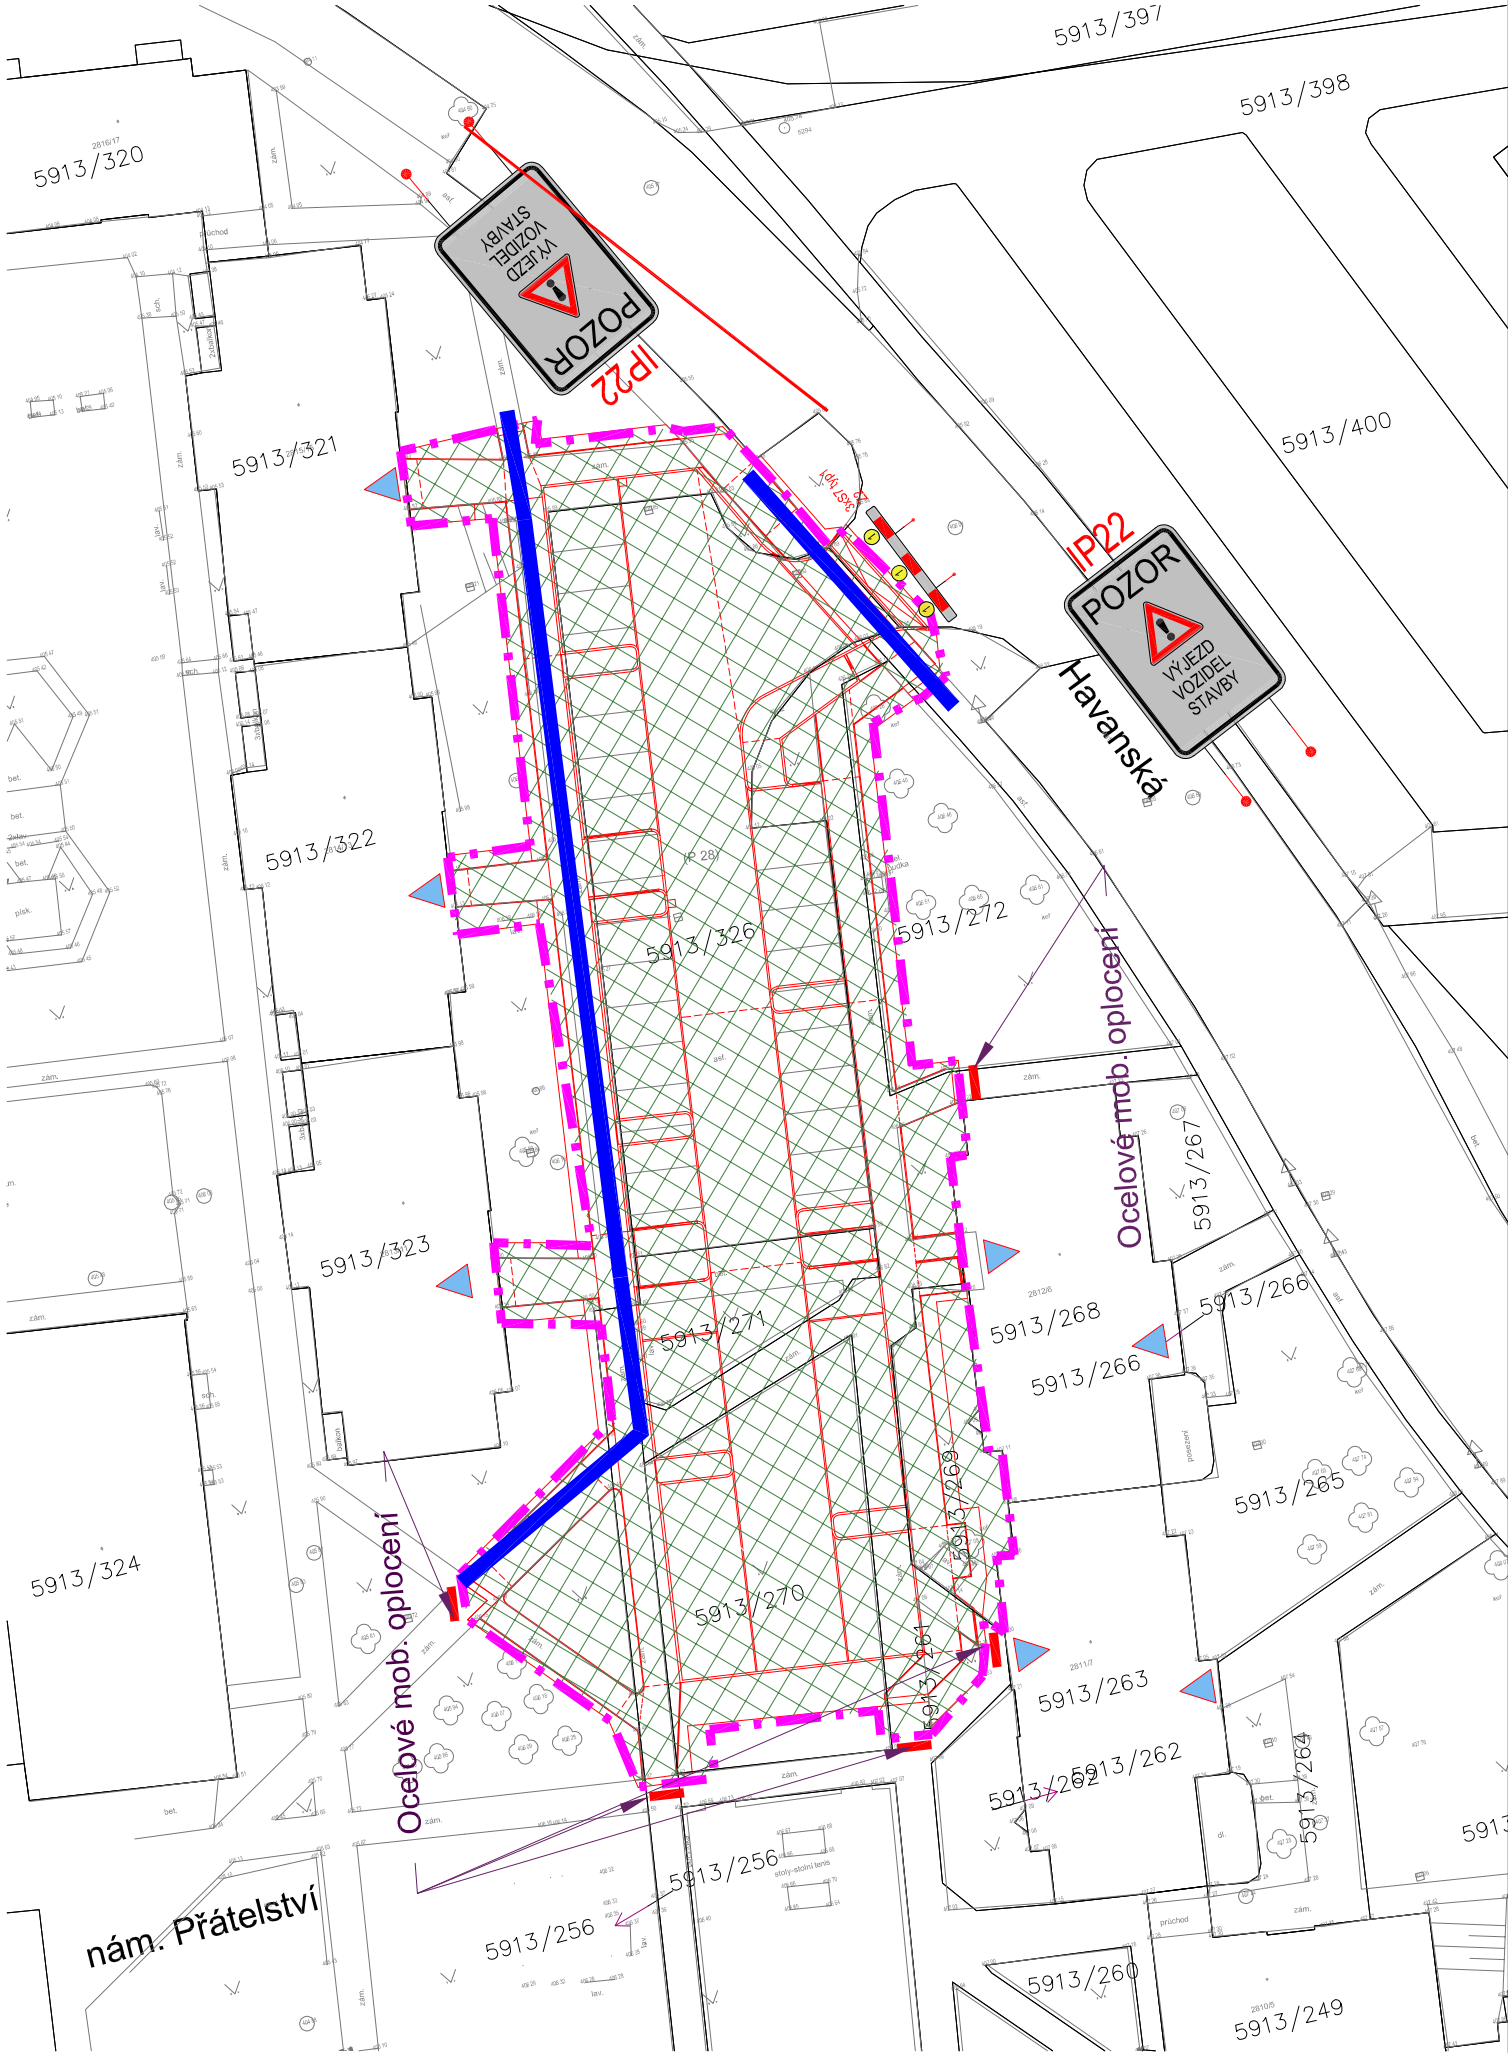


# Speciální výkres - situace ZOV + hrubý návrh DIO 1:500


## LEGENDA:

Zaměření a katastrální mapa v dané lokalitě byla do projektu převzata od architekta této akce. Stávající inženýrské sítě byly obdrženy od architekta tohoto projektu a od jednotlivých správců sítí. Před zahájením prací je nutné, aby investor požádal majitele (provozovatele) jednotlivých inž. sítí o vytyčení v terénu, aby nedošlo k jejich poškození.

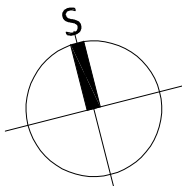

| LEGENDA: |                                      |
|----------|--------------------------------------|
|          | Vstup                                |
|          | Koridor pro pěší v šířce 1,5 m       |
|          | Oblast staveniště                    |
|          | Svislé dočasné dopravní značení      |
|          | Slitíční betonový obrubník tl. 15 cm |
|          | Parkový betonový obrubník tl. 8 cm   |
|          | Parkový betonový obrubník tl. 10 cm  |

| LEGENDA STÁVAJÍCÍHO STAVU, GEODETICKÁ DOKUM. |                                            |
|----------------------------------------------|--------------------------------------------|
|                                              | Katastrální mapa                           |
|                                              | Zaměření stávajícího stavu objektu a okolí |
|                                              | Geodetické značky z digitálního zaměření   |
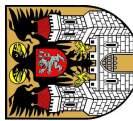
|                                                                                      |   |   |                                                                                    |             |
|--------------------------------------------------------------------------------------|---|---|------------------------------------------------------------------------------------|-------------|
| Změna: Popis:                                                                        | Vypracoval:   | Datum:   | Autorizační razítko:                                                               | Paré:       |
| Schéma:                                                                              | Akce: SÍDLIŠTĚ NAD LUŽNICÍ - NÁMĚSTÍ PŘÁTELSTVÍ, ČÁST A   |   |                                                                                    |             |
|  | Architekt:   | Objednatel / investor:                                                                                             |  |             |
|                                                                                      | Ateliér VAS - Ing. Arch. Martin Kraus<br>Nad Sídlištěm 60<br>160 00 Praha 6 - Hlubočeka<br>tel.: +420 608 939 919<br>mail: kraus@ateliervas.cz<br>www: ateliervas.cz | Město Tábor<br>Žitkovo náměstí 22<br>390 01 Tábor<br>tel.: +420 381 486 111<br>posta@mulabor.cz<br>www: laborcz.eu |                                                                                    |             |
|                                                                                      | Generální projektant:   | Hlavní inženýr projektu:                                                                                           | Datum:                                                                             |             |
|                                                                                      | DOPAS s.r.o.<br>Mánesova 494/3<br>150 00 Praha 5 - Košíře<br>tel.: +420 737 648 724<br>mail: info@dopas.net<br>zak.číslo:                                            | Ing. Václav Juppa                                                                                                  | 03/2024                                                                            |             |
|                                                                                      | Profese:   | Zodpovědný projektant:                                                                                             | Datum:                                                                             |             |
|                                                                                      | DOPAS s.r.o.<br>Mánesova 494/3<br>150 00 Praha 5 - Košíře<br>tel.: +420 737 648 724<br>mail: info@dopas.net<br>zak.číslo:                                            | Ing. Václav Juppa<br>kontrolovat:                                                                                  | 03/2024                                                                            |             |
|                                                                                      |   | Ing. Vladimír Černý<br>Vypracovat:                                                                                 | 03/2024                                                                            |             |
|                                                                                      |   | Ing. Vladimír Černý                                                                                                | 03/2024                                                                            |             |
|                                                                                      | Název výkresu:   |   | Měřítko:                                                                           | 1:500       |
|                                                                                      | Speciální výkres - situace ZOV + hrubý návrh DIO   |   |                                                                                    |             |
| Stupeň PD:                                                                           | Část / profese:   | C   | Stavební objekt:                                                                   | Formát:     |
|                                                                                      | Situční výkresy   |   |                                                                                    | 3 x A4      |
|                                                                                      | DPS<br>Dokumentace pro provádění stavby   |   |                                                                                    | č. výkresu: |
| Pokřepis:                                                                            | Souradnicový systém S-JTSK   |   | Výškový systém Bpv                                                                 |             |
|                                                                                      |   |   | C.3                                                                                |             |