
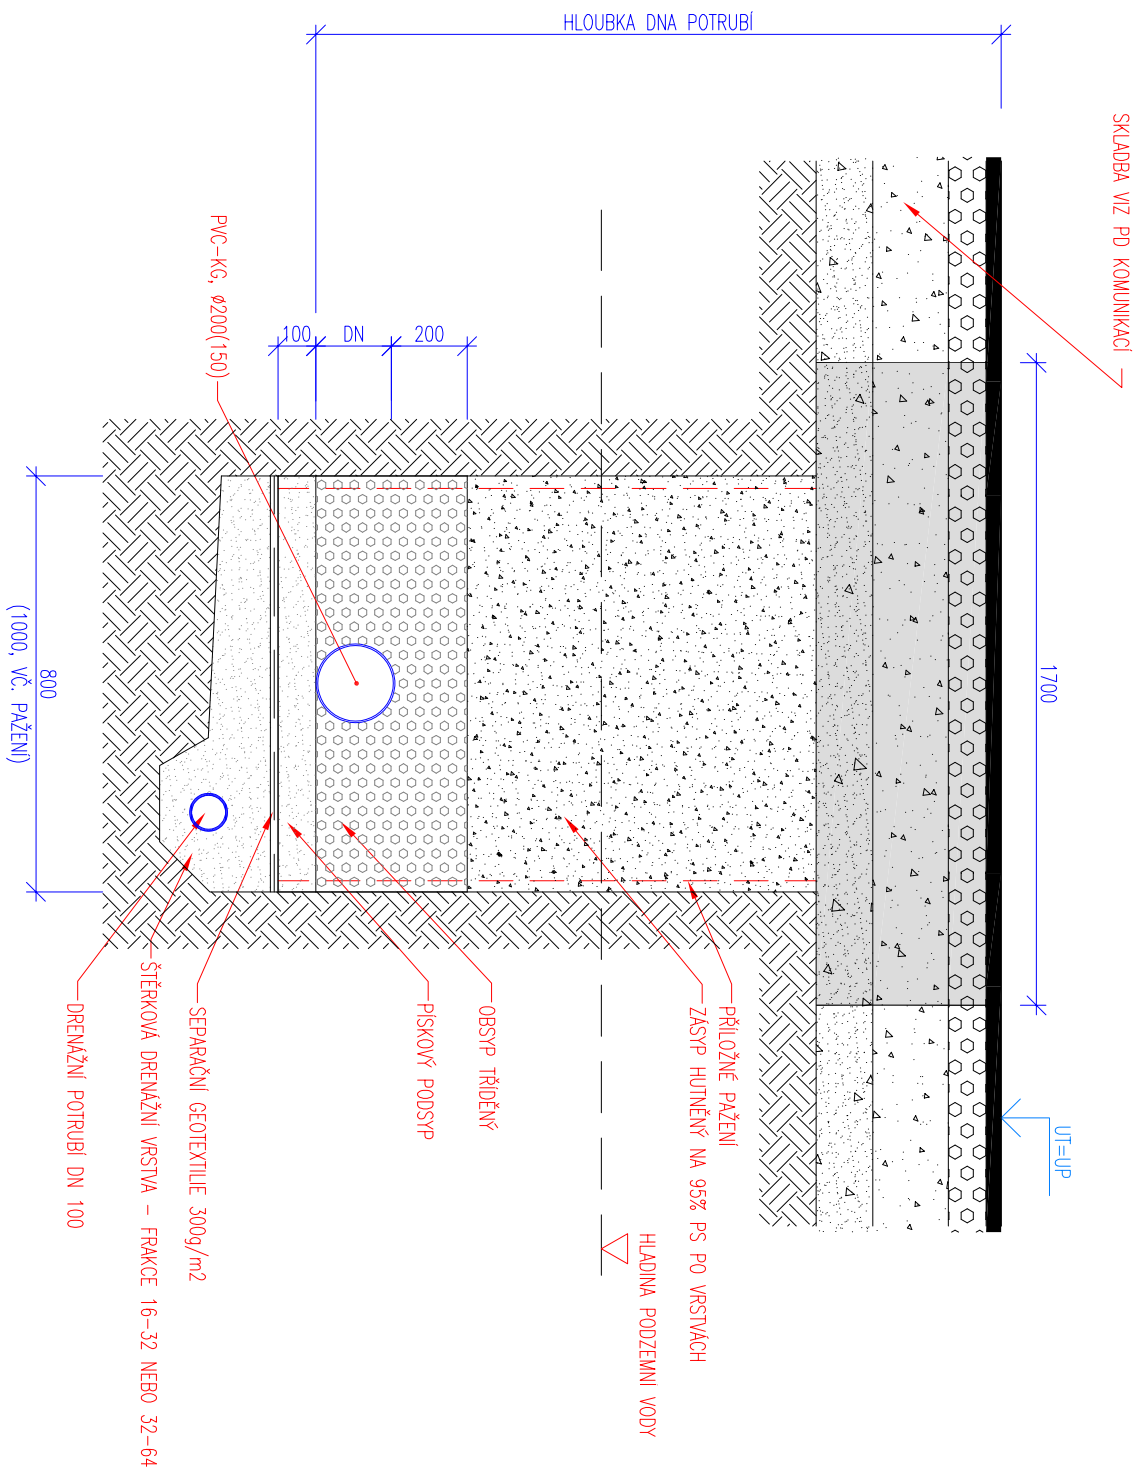


Vzorový výkres - uložení potrubí se spodní vodou 1:20

ULOŽENÍ V KOMUNIKACI (SE SPODNÍ VODOU)

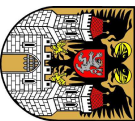

Znění a: Popis:	Vypracoval:	Datum:	Autorizaci razítko:	Práté:
Schéma:	Alce:	SÍDLIŠTĚ NAD LUŽNICÍ - NÁMĚSTÍ PŘÁTELSTVÍ, ČÁST A		
Architekt: Atelier VAS - Ing. Arch. Martin Kraus Ned Šarkou 60 160 00 Praha 6 - Hranauka tel.: +420 608 839 919 mail: kraus@ateliervas.cz www. ateliervas.cz Objeatnel / Investor: Město Tábor Žitkono náměstí 22 390 01 Tábor tel.: +420 381 486 111 mail: posta@mulator.cz www. tabor.cz.eu  Generální projektant: DOPAS s.r.o. Máhenova 494/3 150 00 Praha 5 - Košile tel.: +420 737 649 724 mail: info@dopas.net zak. číslo: 2024_1001 Hlavní inženýr projektu: Ing. Václav Juppa Datum: 03/2024 Profese: DOPAS s.r.o. Máhenova 494/3 150 00 Praha 5 - Košile tel.: +420 737 649 724 mail: info@dopas.net zak. číslo: 2024_1001 Zodpovědný projektant: Ing. Václav Juppa kontroloval: Ing. Vladimír Černý Výpracoval: Ing. Vladimír Černý Datum: 03/2024 Název výkresu: Vzorový výkres - uložení potrubí se spodní vodou Měřítio: 1:20 Stupen PD: DPS Dokumentace pro provádění stavby Část / profese: D Dokumentace objektu a technických a technologických zařízení Stavební objekt: 01 Parkoviště, zpevněné plochy Formát: 2 x A4 Polohopis: Souřadnicový systém S-JTSK Výškopis: Výškový systém Bv č. výkresu: 8.1				