


Situace kabelových tras 1:250

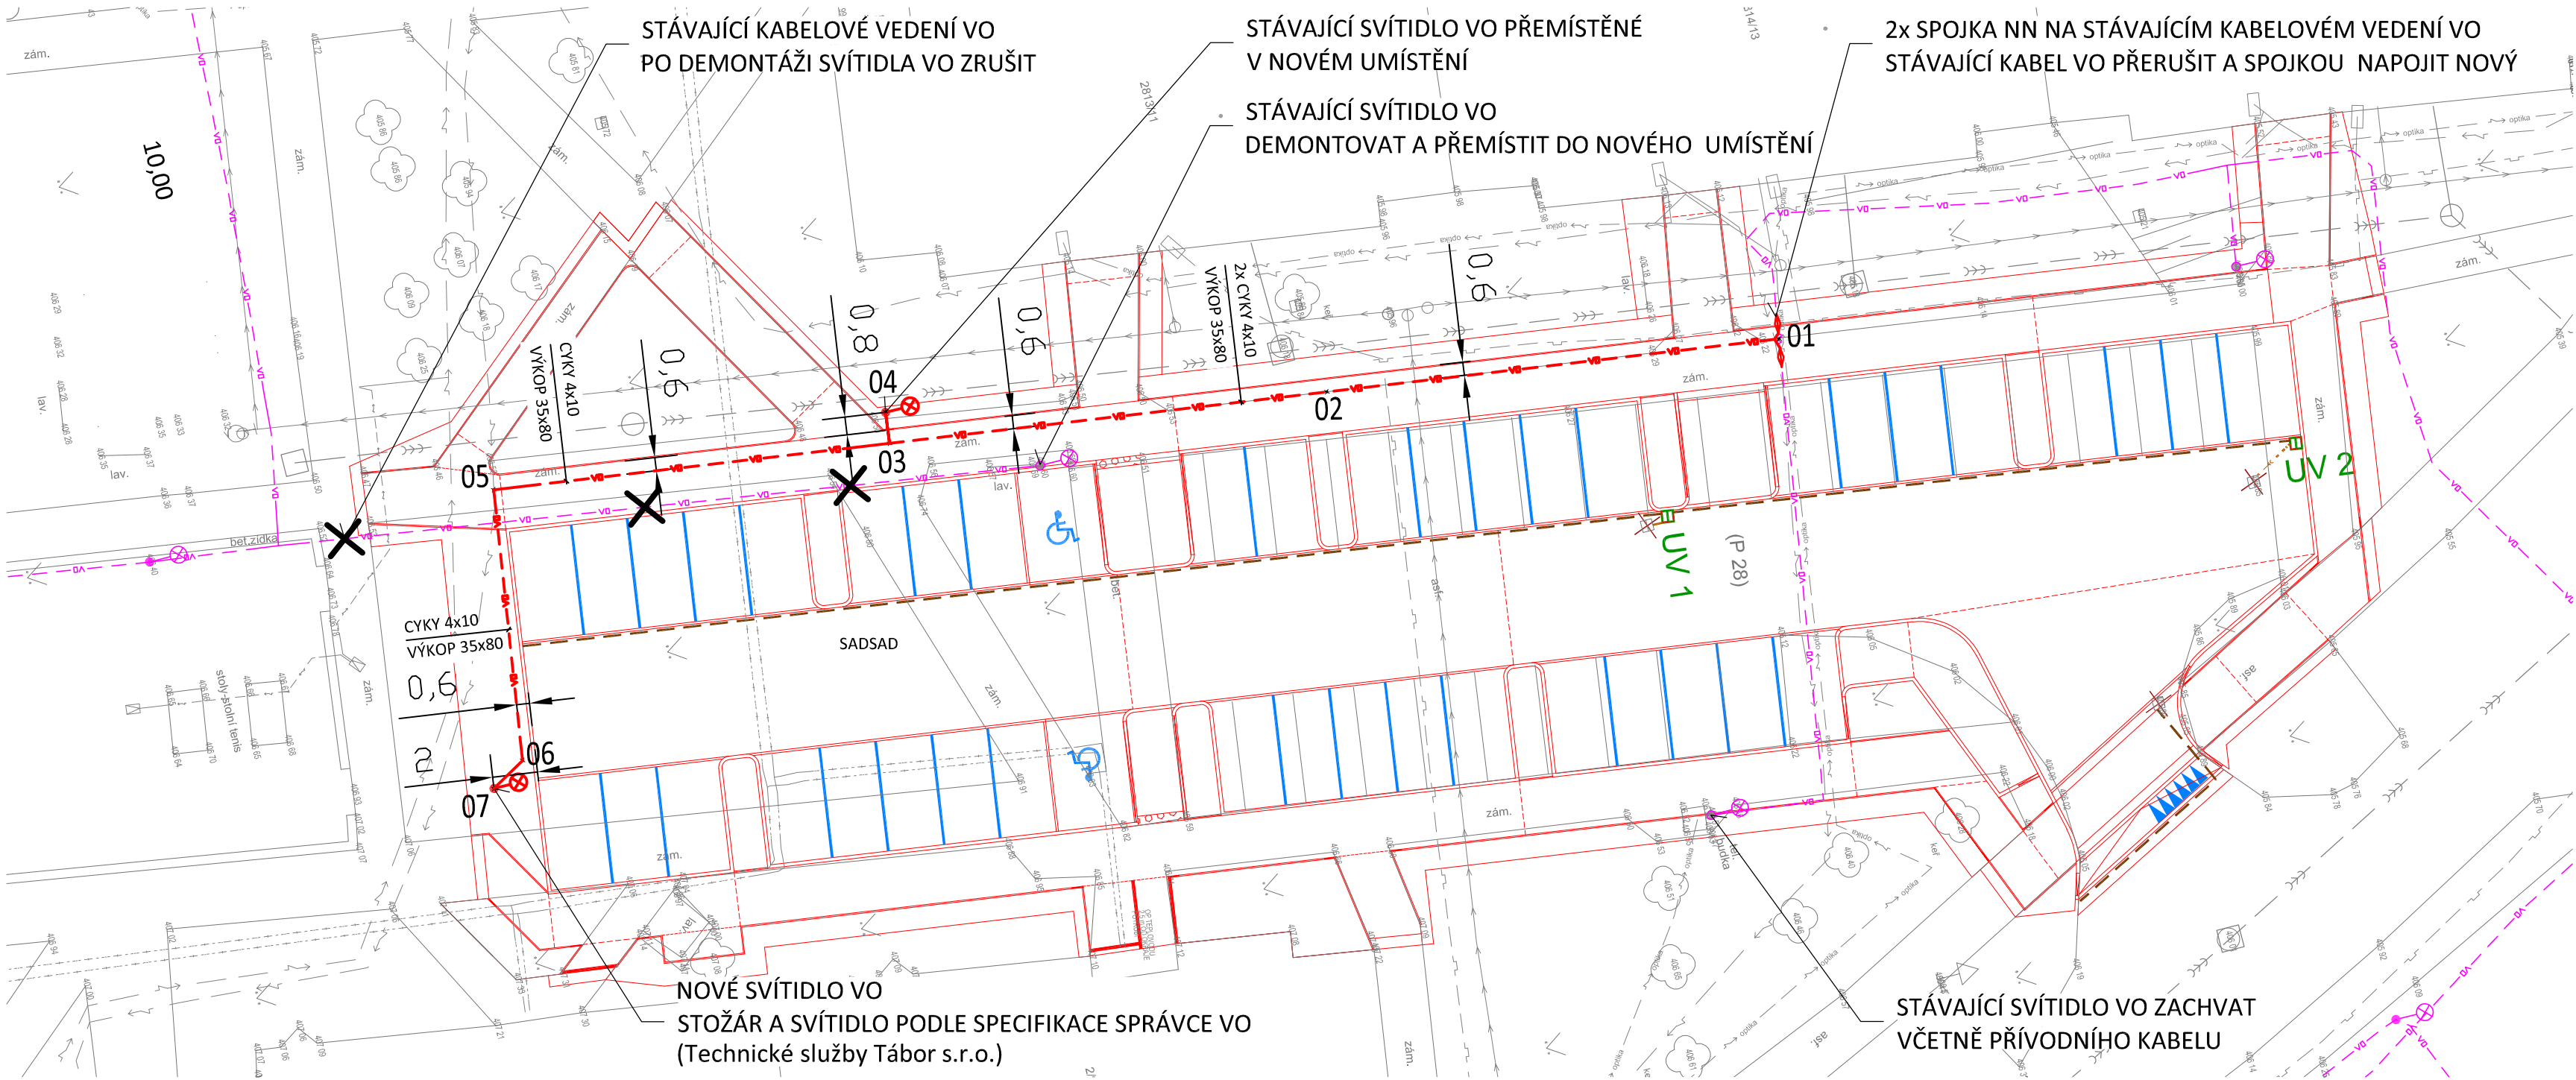

SEZNAM STAVEBNÍCH OBJEKTŮ:

- SO 01 - PARKOVIŠTĚ, ZPEVNĚNÉ PLOCHY  
SO 02 - VEŘEJNÉ OSVĚTLENÍ  
SO 09 - MOBILIÁŘ  
SO 10 - STANOVIŠTĚ SEPAROVANÉHO ODPADU  
SO 11 - VEŘEJNÁ ZELEŇ

POZNÁMKA:

Zaměření a katastrální mapa v dané lokalitě byla do projektu převzata od architekta této akce. Stávající inženýrské sítě byly obdrženy od architekta tohoto projektu a od jednotlivých správců sítí. Před zahájením prací je nutné, aby investor požádal majitele (provozovatele) jednotlivých inž. sítí o vytyčení v terénu, aby nedošlo k jejich poškození.

| LEGENDA: |                                                     |
|----------|-----------------------------------------------------|
|          | Silniční betonový obrubník 150 x 250 a 150 x 150 mm |
|          | Parkový betonový obrubník 100 x 250 mm              |
|          | Parkový betonový obrubník 50 x 200 mm               |
|          | Vodorovné dopravní značení                          |
|          | Uliční vpust - rušená                               |

| LEGENDA STÁVAJÍCÍCH INŽENÝRSKÝCH SÍTÍ: |                   |
|----------------------------------------|-------------------|
|                                        | Sílnoproud NN     |
|                                        | Veřejné osvětlení |
|                                        | Slaboproud        |
|                                        | Plynovod          |
|                                        | Kanalizace        |
|                                        | Vodovod           |
|                                        | Teplotovod        |

| LEGENDA NOVÝCH INŽENÝRSKÝCH SÍTÍ: |                                 |
|-----------------------------------|---------------------------------|
|                                   | Veřejné osvětlení               |
|                                   | Připojky uličních vpustí DN 200 |
|                                   | Odvodnění pláně - drenáž DN 150 |
|                                   | Uliční vpust - nová             |

SO 02 - VEŘEJNÉ OSVĚTLENÍ

LEGENDA

- KABELOVÉ VEDENÍ VO - HLOUBKA ULOŽENÍ MIN. 0,65 m  
ULOŽENO V CHRÁNIČCE KOPOFLEX DN 50mm  
POD SJIŽDNOU KOMUNIKACÍ ULOŽENO HLOUBCE MIN. 1,0 m V CHRÁNIČCE DN 110mm
- NOVÉ SVÍTIDLO VO  
STOŽÁR A SVÍTIDLO PODLE SPECIFIKACE SPRÁVCE VO  
(Technické služby Tábor s.r.o.)
- KABELOVÁ CHRÁNIČKA - PRŮMĚR/HLOUBKA ULOŽENÍ

POZNÁMKA:

- PODZEMNÍ INŽENÝRSKÉ SÍTĚ JSOU ZAKRESLENY DLE PODKLADŮ DODANÝCH SPRÁVCI NEBO MAJITELI TĚCHTO SÍTÍ. PŘED ZAHÁJENÍM ZEMNÍCH PRACÍ MUSÍ BÝT SÍTĚ VYTÝČENY V TERÉNU.
- STOŽÁRY BUDOU UZEMNĚNY NA ZEMNÍCI DRÁT FeZn 10 mm, ULOŽENÝ VE DNĚ VÝKOPU PRO KABELY V MIN. VZDÁLENOSTI 10cm OD KABELŮ.
- VÝKOPY BUDOU PROVÁDĚNY LEHKOU MECHANIZACÍ PŘÍPADNĚ RUČNĚ.
- PROUDOVÁ SOUSTAVA: 3PEN-50 Hz, 400/230V, TN-C
- OCHRANA PŘED ÚRAZEM EL. PROUDEM:  
SAMOČINNÝM ODPOJENÍM OD ZDROJE POMOCÍ NADROUDOVÝCH JISTÍČÍCH PRVKŮ
- KÓTOVÁNO V METRECH

| SO 02 - VEŘEJNÉ OSVĚTLENÍ |                              |                  |                  |                                     |
|---------------------------|------------------------------|------------------|------------------|-------------------------------------|
| Tabulka vytyčovacíh bodů  |                              |                  |                  |                                     |
| Číslo bodu                | Popis                        | Souřadnice X [m] | Souřadnice Y [m] | Poznámka                            |
| 1                         | Spojka na stávajícím kabelu  | 1 122 223,76     | 734 630,19       | Odhadované umístění. Nutno vytyčit. |
| 2                         | Trasa kabelu VO              | 1 122 243,77     | 734 632,87       |                                     |
| 3                         | Lomový bod kabelové trasy VO | 1 122 263,13     | 734 635,46       |                                     |
| 4                         | Stožár VO                    | 1 122 262,96     | 734 636,86       |                                     |
| 5                         | Lomový bod kabelové trasy VO | 1 122 280,65     | 734 637,81       |                                     |
| 6                         | Lomový bod kabelové trasy VO | 1 122 282,38     | 734 625,86       |                                     |
| 7                         | Stožár VO                    | 1 122 283,92     | 734 624,96       |                                     |

|   |        |   |   |                                             |       |
|---|--------|---|---|---------------------------------------------|-------|
| Změna:   | Popis: | Vypracoval:   | Datum:   | Autorizační razítko:                        | Paré: |
| Schéma:   |        | Akce: SÍDLIŠTĚ NAD LUŽNICÍ - NÁMĚSTÍ PŘÁTELSTVÍ, ČÁST A   |   |                                             |       |
|   |        | Architekt:<br>Ateliér VAS - Ing. Arch. Martin Kraus<br>Nad Šarkou 60<br>190 00 Praha 6 - Hlaspauka<br>tel.: +420 606 939 919<br>mail: kraus@atelervas.cz<br>www: atelervas.cz | Objednatel / investor:<br>Město Tábor<br>Žitkovo náměstí 2/2<br>390 01 Tábor<br>tel.: +420 381 486 111<br>mail: posta@mulabor.cz<br>www: laborcz.eu |                                             |       |
| Generální projektant:<br>DOPAS s.r.o.<br>Máheřova 494/3<br>150 00 Praha 5 - Kobříte<br>tel.: +420 777 601 556<br>mail: info@dopas.net |        | Hlavní inženýr projektu:<br>Ing. Václav Juppa   |   | Datum:<br>03/2024                           |       |
| Profese:<br>Ing. Jaroslav Perger<br>ČKAIT 0100593<br>tel.: +420 777 601 556<br>mail: perger@projekt.cz                                |        | Zodpovědný projektant:<br>Ing. Jaroslav Perger   |   | Datum:<br>03/2024                           |       |
| zak. číslo:   |        | 2024_1001   |   | 03/2024                                     |       |
| Název výkresu:   |        | Situace kabelových tras   |   | Měřítko:<br>1:250                           |       |
| Stupeň PD:<br>DPS<br>Dokumentace pro provádění stavby                                                                                 |        | Část / profese:<br>D<br>Dokumentace objektů a technických a technologických zařízení                                                                                          |   | Stavební objekt:<br>02<br>Veřejné osvětlení |       |
| Pohled:   |        | Souřadnicový systém S-JTSK   |   | Výškový systém Bpv                          |       |
|   |        |   |   | Formát:<br>6 x A4                           |       |
|   |        |   |   | č. výkresu:<br>2                            |       |