
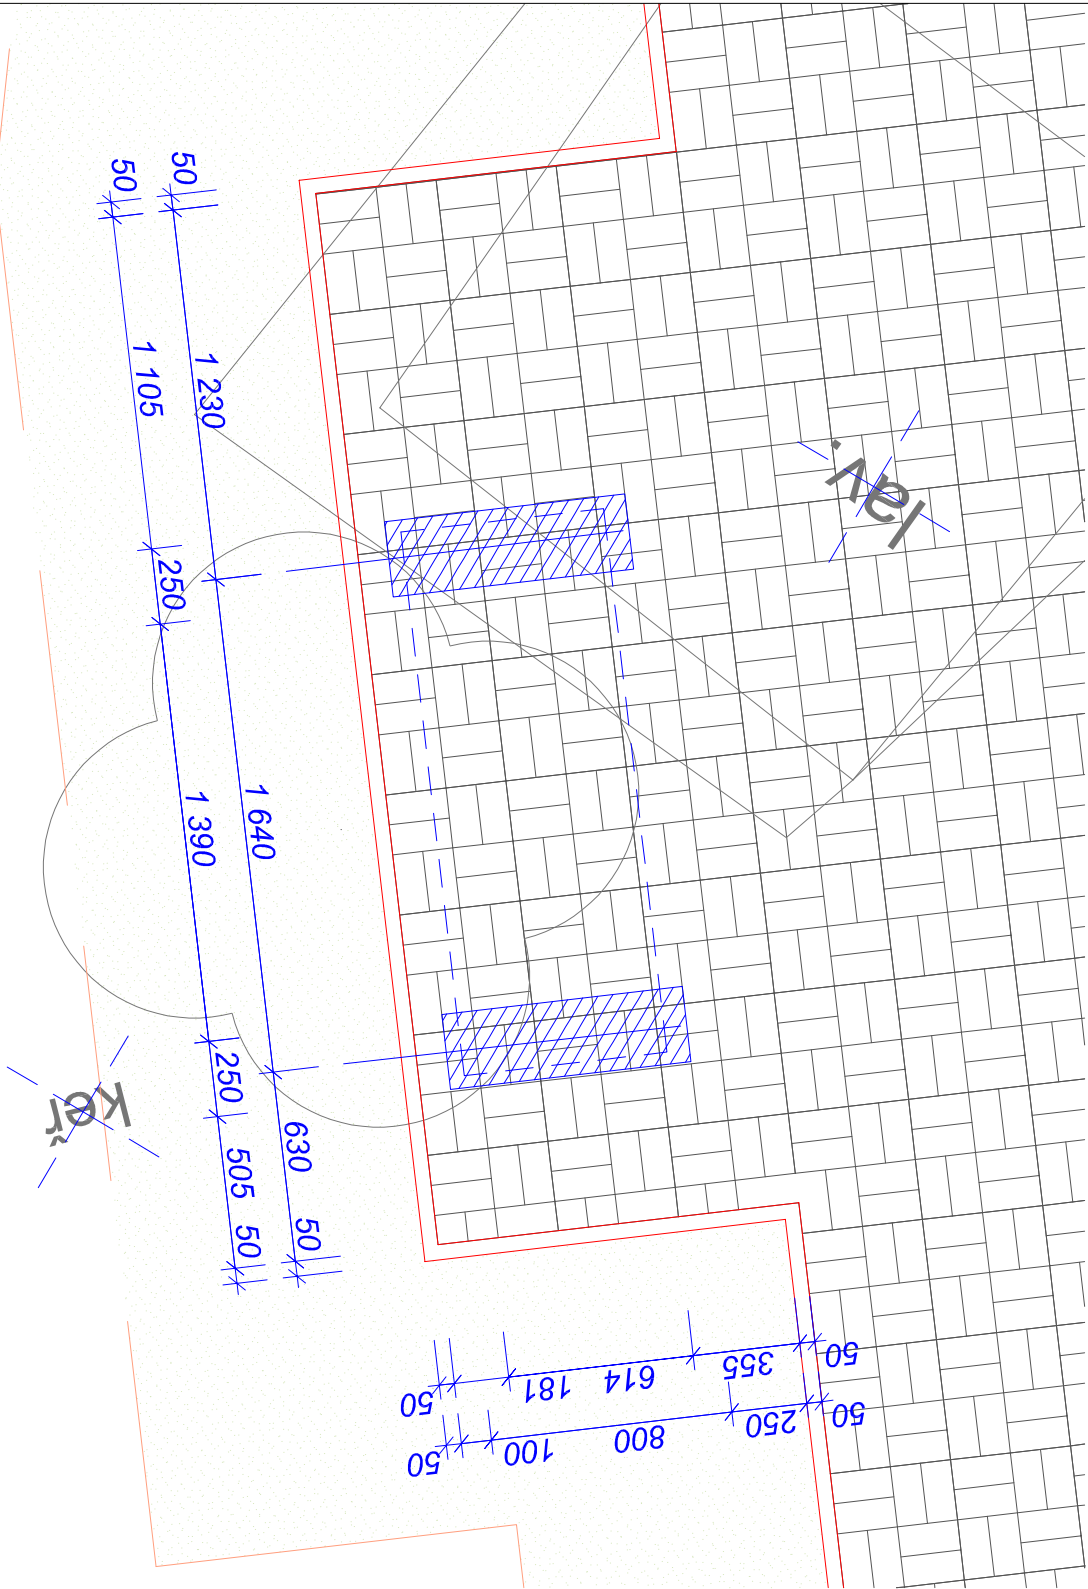


Situace - umístění lavičky 1:250

LEGENDA:

Zaměření a katastrální mapa v dané lokalitě byla do projektu převzata od architekta této akce. Stávající inženýrské sítě byly obdrženy od architekta tohoto projektu a od jednotlivých správců sítí. Před zahájením prací je nutné, aby investor požádal majitele (provozovatele) jednotlivých inž. sítí o vytyčení v terénu, aby nedošlo k jejich poškození.

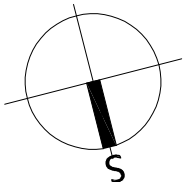

Změna:	Popis:	Vypracoval:	Datum:	Autorizační razítko:	Paré:
Schéma:	Acce:				
SÍDLIŠTĚ NAD LUŽNICÍ - NÁMĚSTÍ PŘÁTELSTVÍ, ČÁST A					
Architekt:		Objednatel / investor:			
Ateliér VAS - Ing. Arch. Martin Kraus Nad Šarkou 60 160 00 Praha 6 - Hanspaulka tel.: +420 608 939 919 mail: kraus@ateliervas.cz www: ateliervas.cz		Město Tábor Žitkovo náměstí 2/2 390 01 Tábor tel.: +420 381 486 111 mail: posta@mtubor.cz www: tuborcz.eu			
Generální projektant:		Hlavní inženýr projektu:			
DOPAS s.r.o. Márenova 494/3 150 00 Praha 5 - Košile tel.: +420 737 649 724 mail: info@dopas.net Zák.číslo:		Ing. Václav Juppa			
Profese:		Zodpovědný projektant:			
Ateliér VAS - Ing. Arch. Martin Kraus Nad Šarkou 60 160 00 Praha 6 - Hanspaulka tel.: +420 608 939 919 mail: kraus@ateliervas.cz Zák.číslo:		Ing. arch. Martin Kraus Kontroloval: Ing. arch. Martin Kraus Vypracoval: Ing. arch. Martin Kraus			
Název výkresu:		Měřítko:			
Situace - umístění lavičky		1:250			
Stupeň PD:	DPS	Část / profese:	D	Stavební objekt:	09
Dokumentace pro provádění stavby		Dokumentace objektů a technických a technologických zařízení		Mobilniář	
Podpis:	Výškopis:				Č. výkresu:
Souřadnicový systém S-JTSK		Výškový systém Bpv		2	