


SEVEROVÝCHODNÍ POHLED

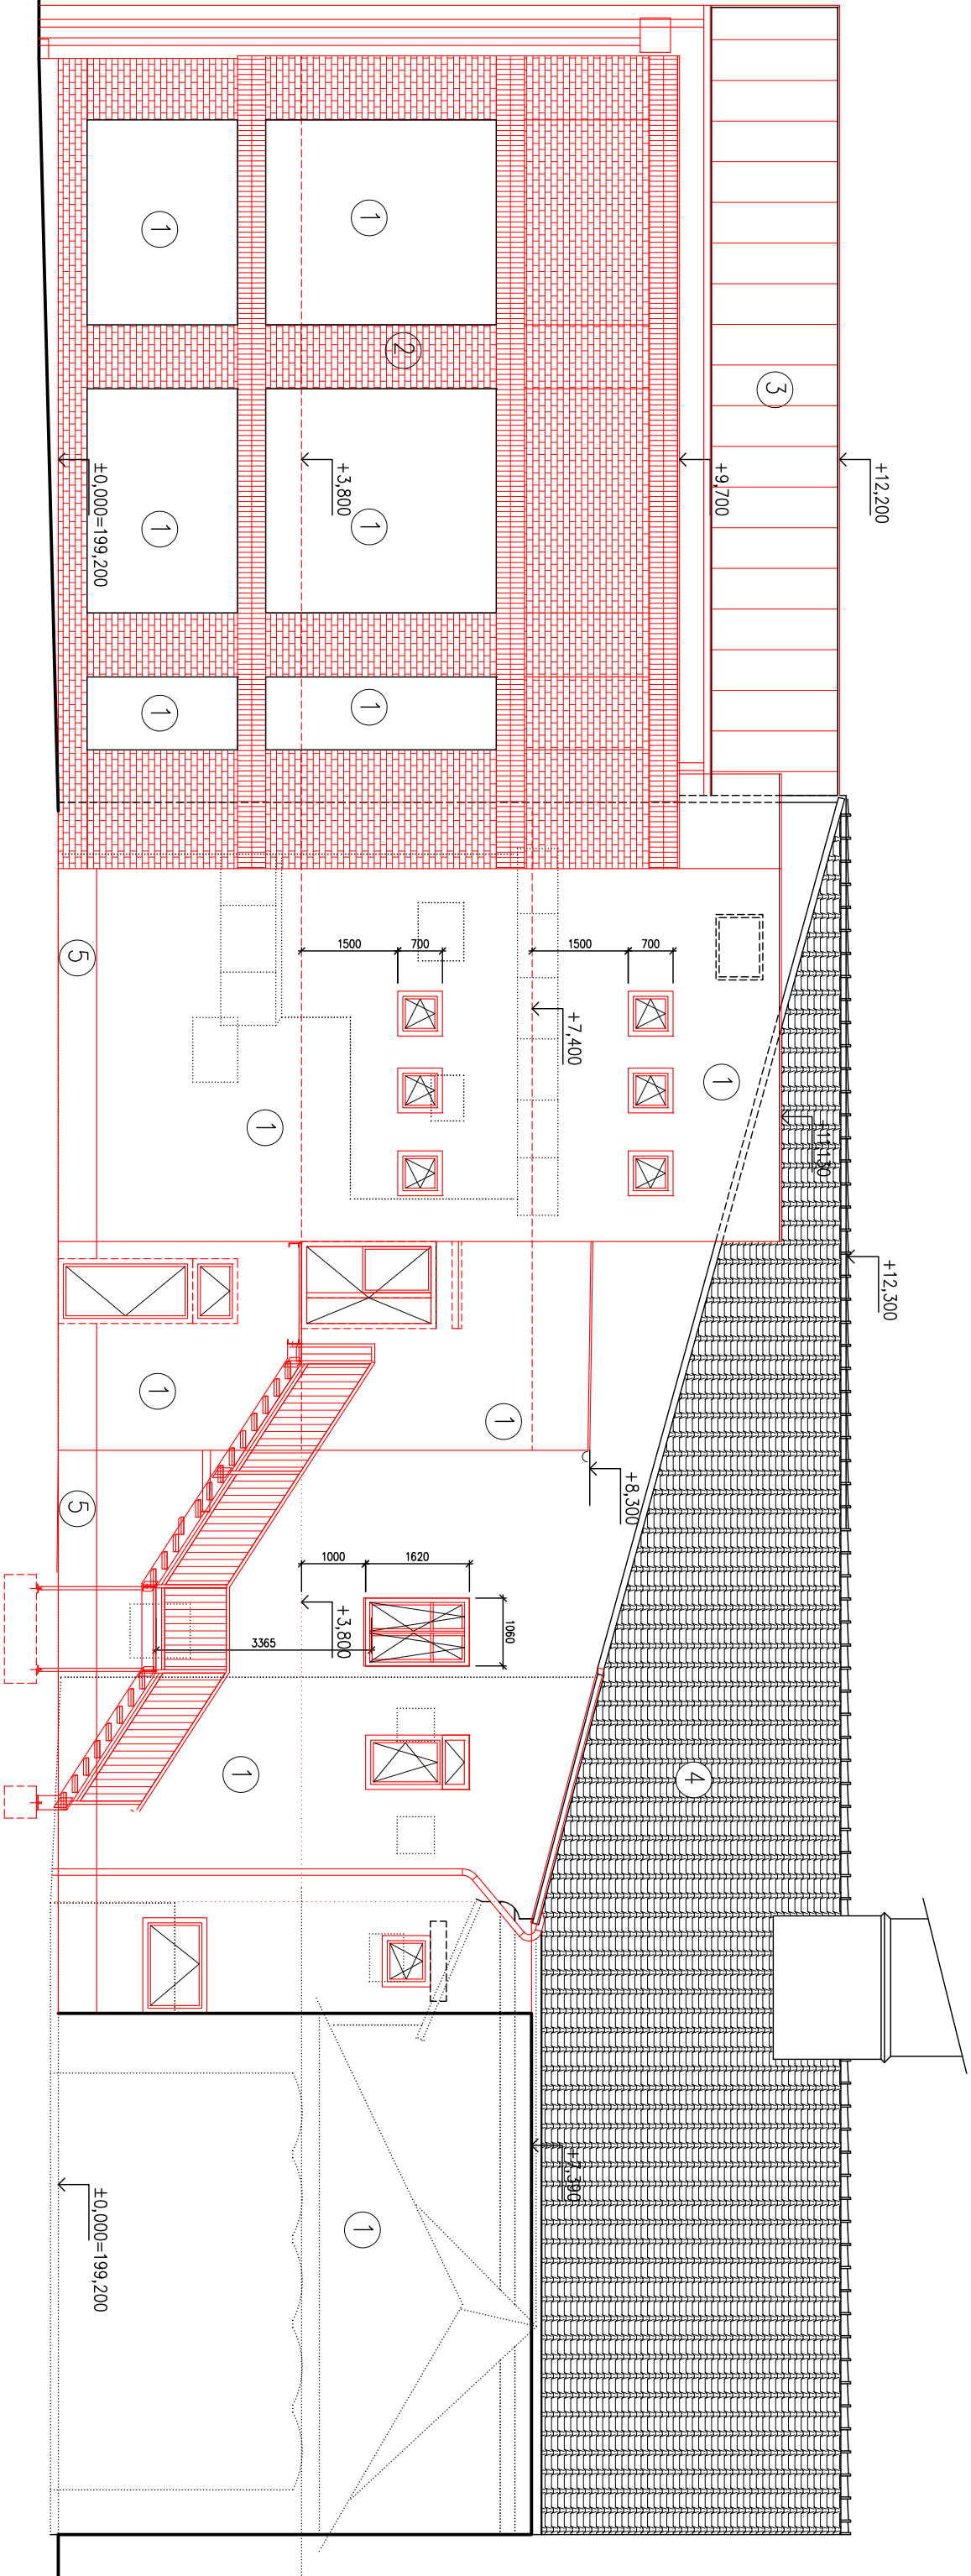

±0 = 1.NP = 199,200 B.p.v.=stávající

Ostende 87/II, 290 01 Poděbrady, e-mail: h.herckkova@gmail.com, tel.: +420 723894286		Han.a.rchitects s.r.o	
ZPRACOVATEL:	ZODP. PROJEKTANT:	PODĚBRADY	
Ing. arch. Hana Kaňkovská	Ing. arch. Hana Kaňkovská	IČ : 19945540	
STAVBA: ZMĚNA ZÁMĚRU - Stavební úpravy a nástavba objektu č.p. 93 - v prostorách restaurace, nám. 93, Rožďalovice, parc.č.st. 92, kat. území Rožďalovice, PŘED DOKONČENÍM spočívající ve stavebních úpravách prostor MÚ a komerčních prostor na 2.NP na pozemku parc.č.st. 95/1, v odstranění sousedního rodinného domu č.p. 265, ul. Revoluční a přístavba na parc.č.st. 95/2 Náměstí 93, Rožďalovice, parc. č. st. 92, 95/1, 95/2 kat. ú. Rožďalovice		STUPEŇ : ZMĚNA ZÁMĚRU	
STAVEBNÍK: Město Rožďalovice, Náměstí 93, Rožďalovice		DATUM : 12/2025	
ČÁST: D.1.1.2 ARCHITEKTONICKO - STAVEBNÍ ŘEŠENÍ		FORMÁT :	
OBSAH VÝKRESU:		ZAK. Č. : HA-25-006	
POHLED SV - nový stav		MĚŘÍTKO: Č.VÝKRESU: 1:100 D.1.1.2. 8	