


JIHOVÝCHODNÍ POHLED

ODSTRANĚNÍ PREFA STŘECHY  
V CELÉM ROZSAHU

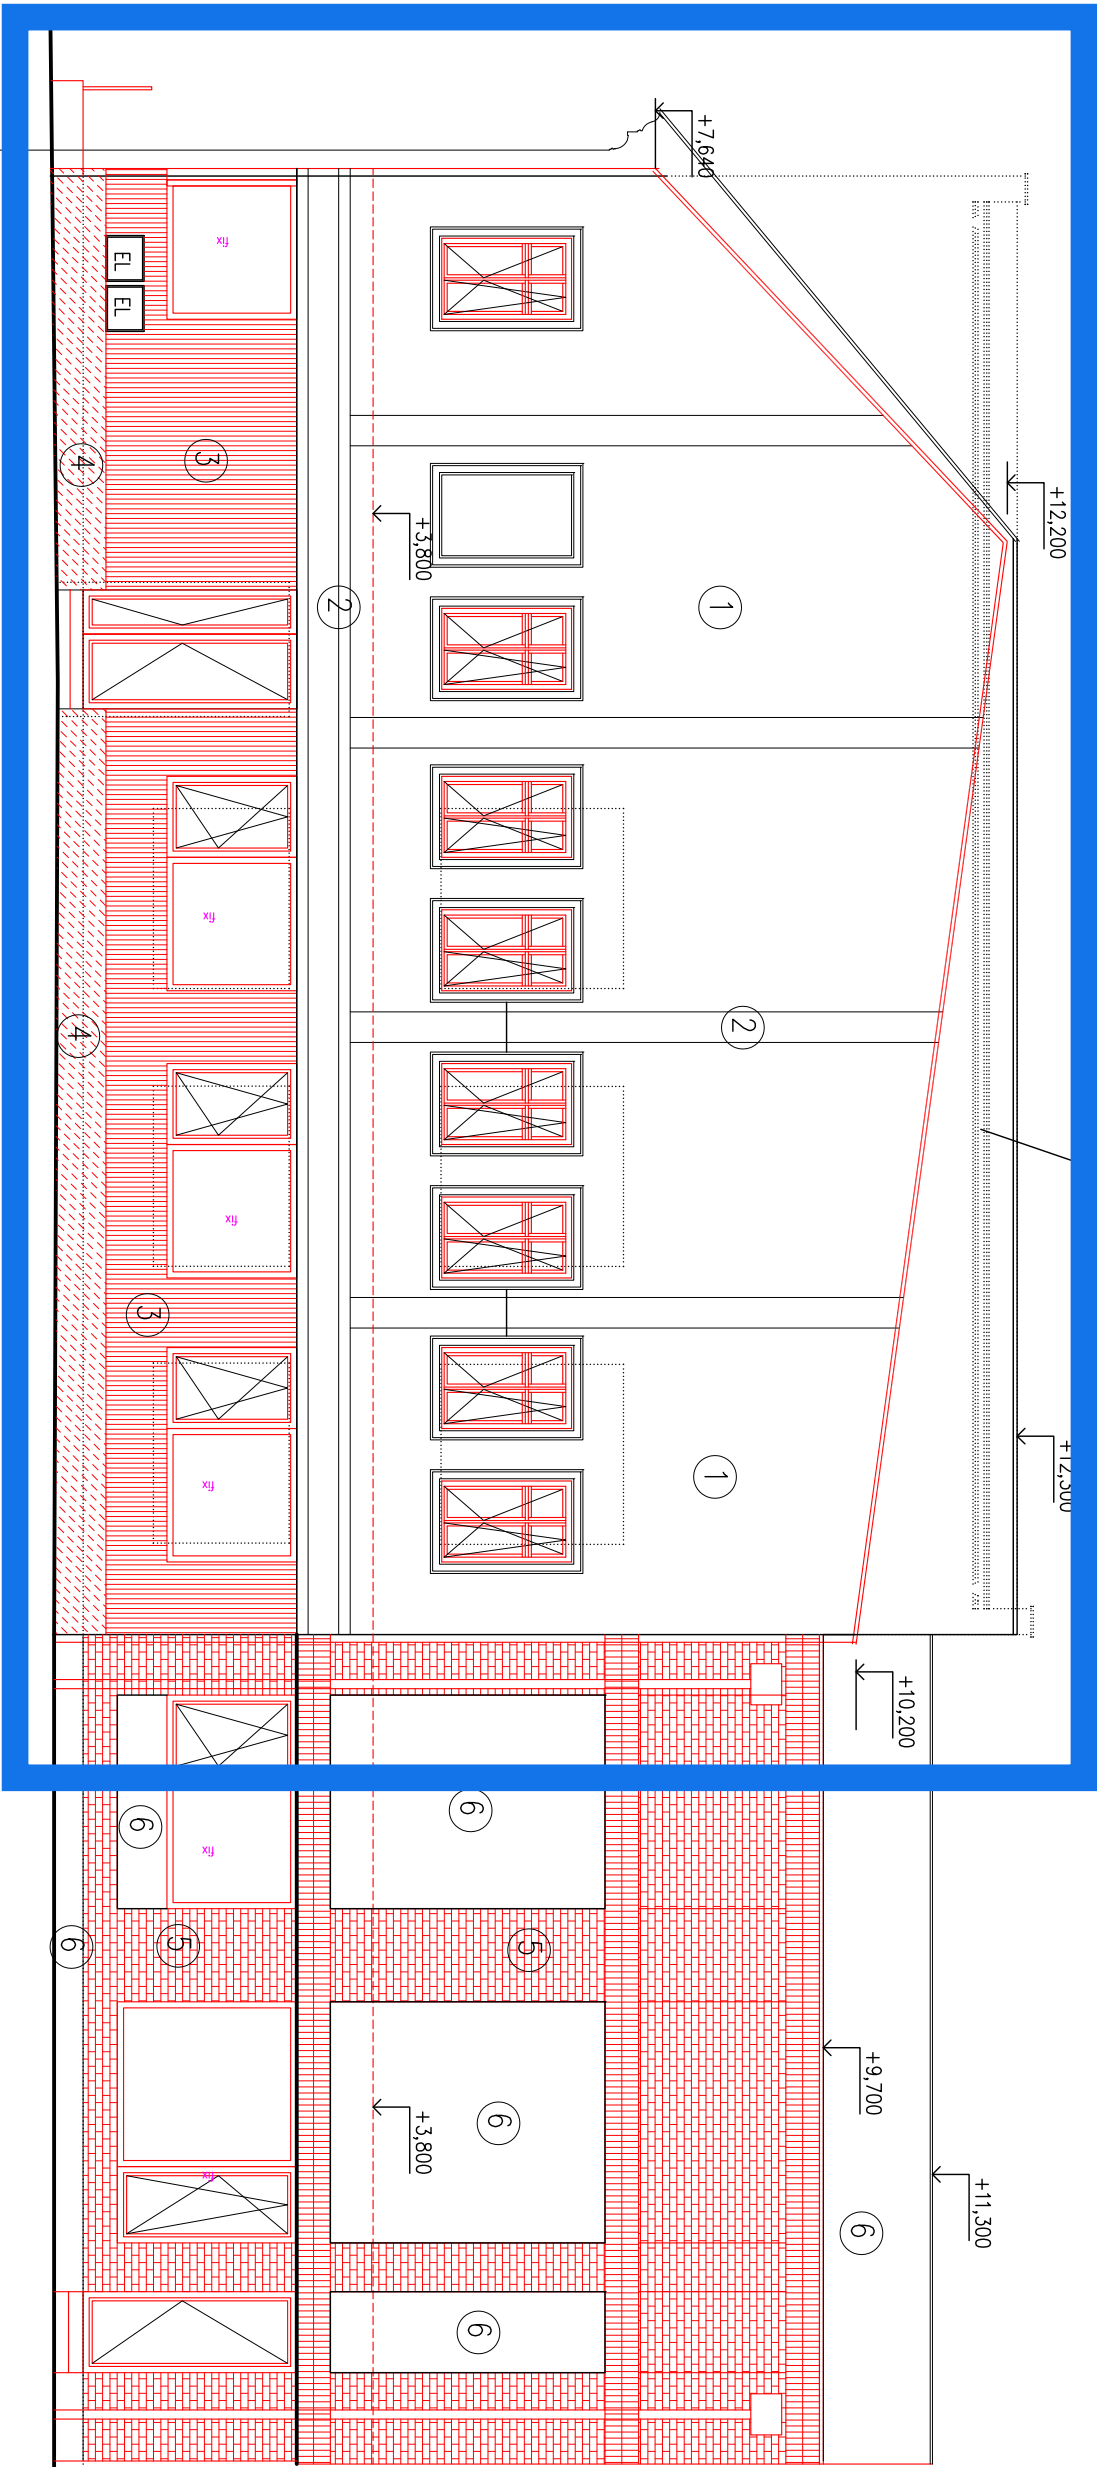

- 1 JÁDROVÁ VÁPENOCEMENTOVÁ OMÍTKA TL. 20 OPATŘENA ŠTUKOVOU VRSTVOU S NÁTĚREM, BARVA BILÁ
- 2 ŠTUKATÉRSKÉ PROVEDENÍ ŘÍMSY A SVSLÝCH PRUHŮ Š. 400mm, BARVA BILÁ
- 3 KREATIVNÍ OMÍTKA, SVSLÉ DRAŽKOVÁNÍ, BARVA BILÁ
- 4 SOKLOVÁ PÍSKOVCOVÁ ČÁST TL. 30–50mm S HORNÍ ŠIKMOU HRANOU
- 5 LEPENÝ KERAMICKÝ OBKLAD NAPŘ. KLINKER, BARVA SVĚTLÉ HNĚDÁ
- 6 VRCHNÍ DEKORATIVNÍ TENKOVRSTVÁ PROBARVENÁ SILIKONOVÁ OMÍTKA, ZRNITOSTI 1,5 BARVA ŠEDÁ

OKNA 1.NP MŮ A KNIHOVNA – HLINIKOVÁ, BARVA SLONOVÁ KOST  
OKNA 2.NP MŮ – EURO OKNA, DŘEVĚNÁ, BARVA SLONOVÁ KOST  
VSTUPNÍ DVEŘE MŮ – HLINIKOVÉ, BARVA SLONOVÁ KOST  
VENKOVNÍ ZÁBRADÍ – MADLO, NEFERZ  
VYROVNÁVACÍ SCHODY A RAMPA – POHLEDOVÝ BETON  
KLEMPŘSKÉ PRVKY – SVODY A ŽLABY POPLASTOVANÝ PLECH LINDAB V BARVĚ FASÁDY SV. ŠEDÁ

±0 = 1.NP = 199,200 B.p.v.=stávající

|   |                   |                              |              |
|---|-------------------|------------------------------|--------------|
| Ostende 87/II, 290 01 Poděbrady, e-mail: h.herckova@gmail.com, tel.: +420 723894286   |                   | <b>Han.a.rchitects s.r.o</b> |              |
| ZPRACOVATEL:   | ZODP. PROJEKTANT: | <b>PODĚBRADY</b>             |              |
| Ing. arch. Hana Kaňkovská   |                   | Ing. arch. Hana Kaňkovská    |              |
| STAVBA: ZMĚNA ZÁMĚRU - Stavební úpravy a nástavba objektu č.p. 93 - v prostorách restaurace, nám. 93, Rožďalovice, parc.č.st. 92, kat. území Rožďalovice, PŘED DOKONČENÍM spočívající ve stavebních úpravách prostor MŮ a komerčních prostor na 2.NP na pozemku parc.č.st. 95/1, v odstranění sousedního rodinného domu č.p. 265, ul. Revoluční a přístavba na parc.č.st. 95/2 Náměstí 93, Rožďalovice, parc. č. st. 92, 95/1, 95/2 kat. ú. Rožďalovice |                   | IČ : 19945540                |              |
| STAVEBNÍK: Město Rožďalovice, Náměstí 93, Rožďalovice   |                   | STUPEŇ :                     | ZMĚNA ZÁMĚRU |
| ČÁST: D.1.1.2 ARCHITEKTONICKO - STAVEBNÍ ŘEŠENÍ   |                   | DATUM :                      | 12/2025      |
| OBSAH VÝKRESU:   |                   | FORMÁT :                     |              |
|   |                   | ZAK. Č. :                    | HA-25-006    |
|   |                   | MĚŘÍTKO:                     | Č.VÝKRESU:   |
|   |                   | 1:100                        | D.1.1.2. 9   |