

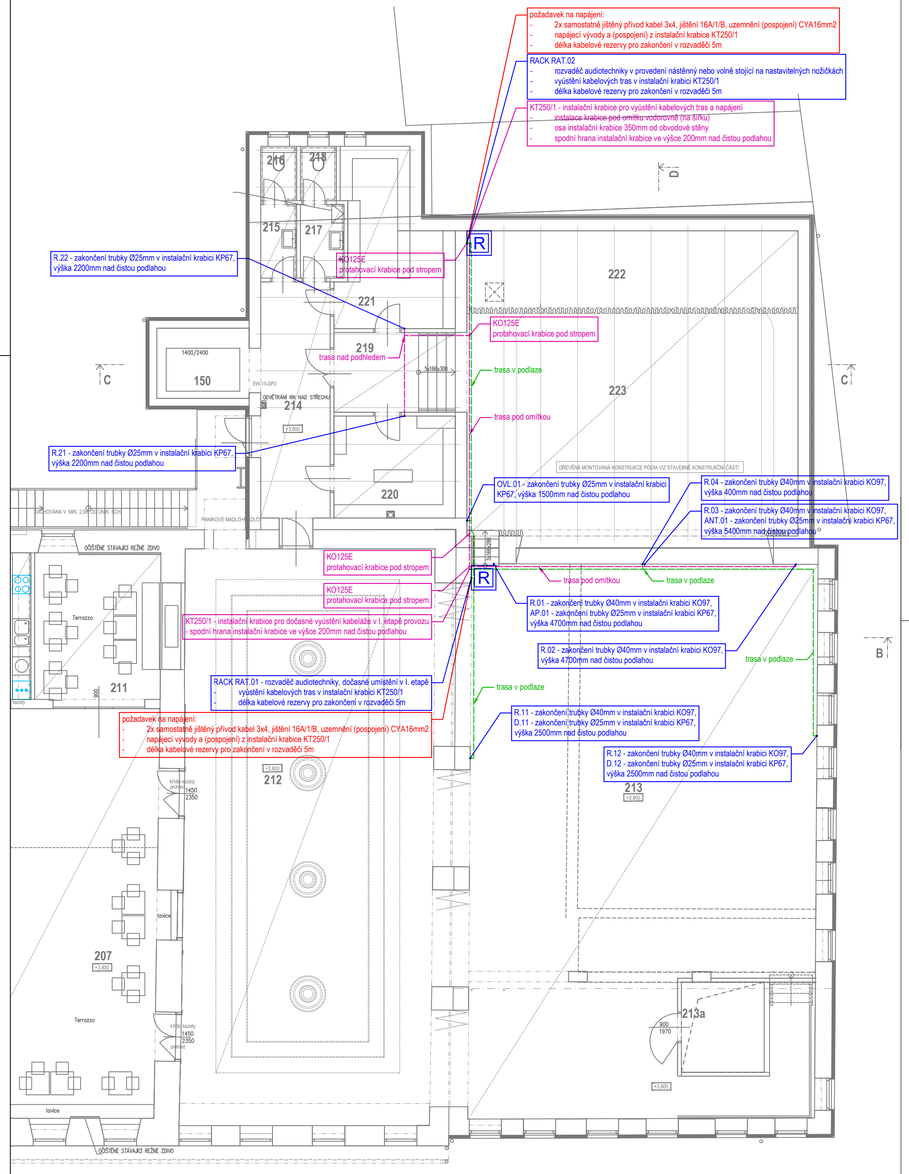


ŘEZ B-B

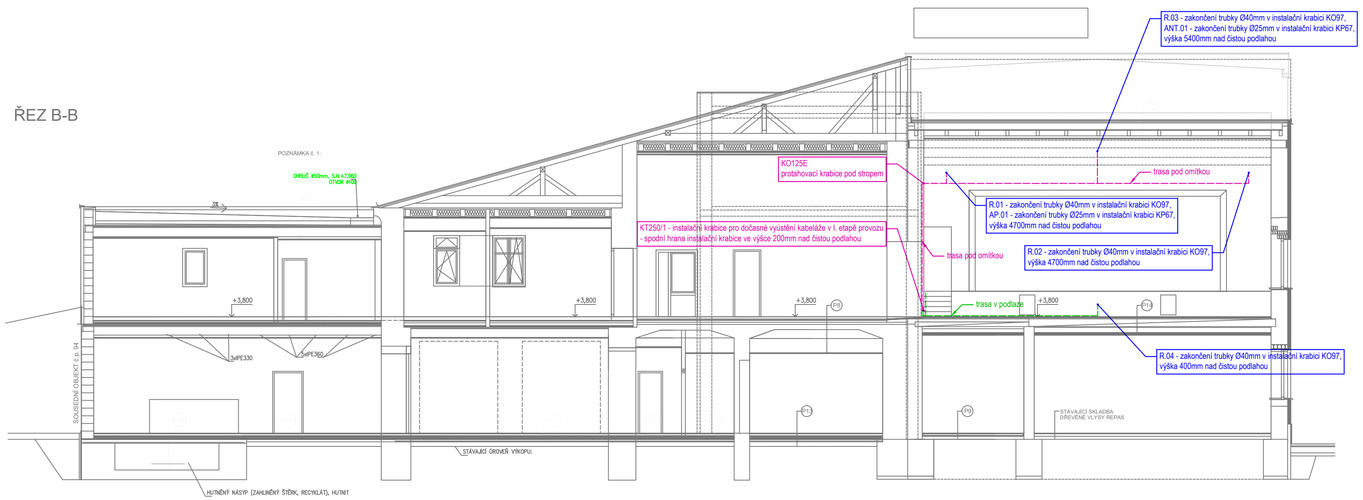

ŘEZ D-D

ODSTRANĚNÍ PREFA STŘECHY V CELÉM ROZSAHU

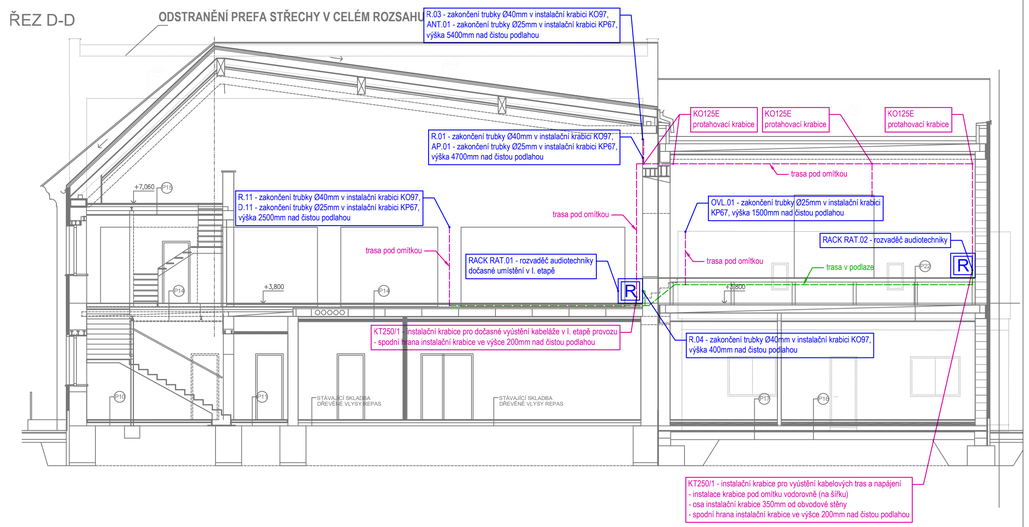

±0 = 1.NP = 199,200 B.p.v.=stávající

ZPRACOVATEL: Lukáš Jarath	ZODP. PROJEKTANT: Lukáš Jarath
STAVBA: ZMĚNA ZÁMĚRU - Stavební úpravy a nástavba objektu č.p. 93 - v prostorách restaurace, nám. 93, Rožďalovice, parc.č.st. 92, kat. území Rožďalovice, PŘED DOKONČENÍM spočívající ve stavebních úpravách prostor MÚ a komerčních prostor na 2.NP na pozemku parc.č.st. 95/1, v odstranění sousedního rodinného domu č.p. 265, ul. Revoluční a přístavba na parc.č.st. 95/2 Náměstí 93, Rožďalovice, parc. č. st. 92, 95/1, 95/2 kat. ú. Rožďalovice	STUPEŇ : ZMĚNA ZÁMĚRU PP
STAVEBNÍK: Město Rožďalovice, Náměstí 93, Rožďalovice	DATUM : 12/2025
ČÁST:	FORMÁT :
	ZAK. Č. :
OBSAH VÝKRESU: PŘÍPRAVA PRO AUDIO TECHNIKU	MĚŘÍTKO: 1:100 / Č.VÝKRESU: