
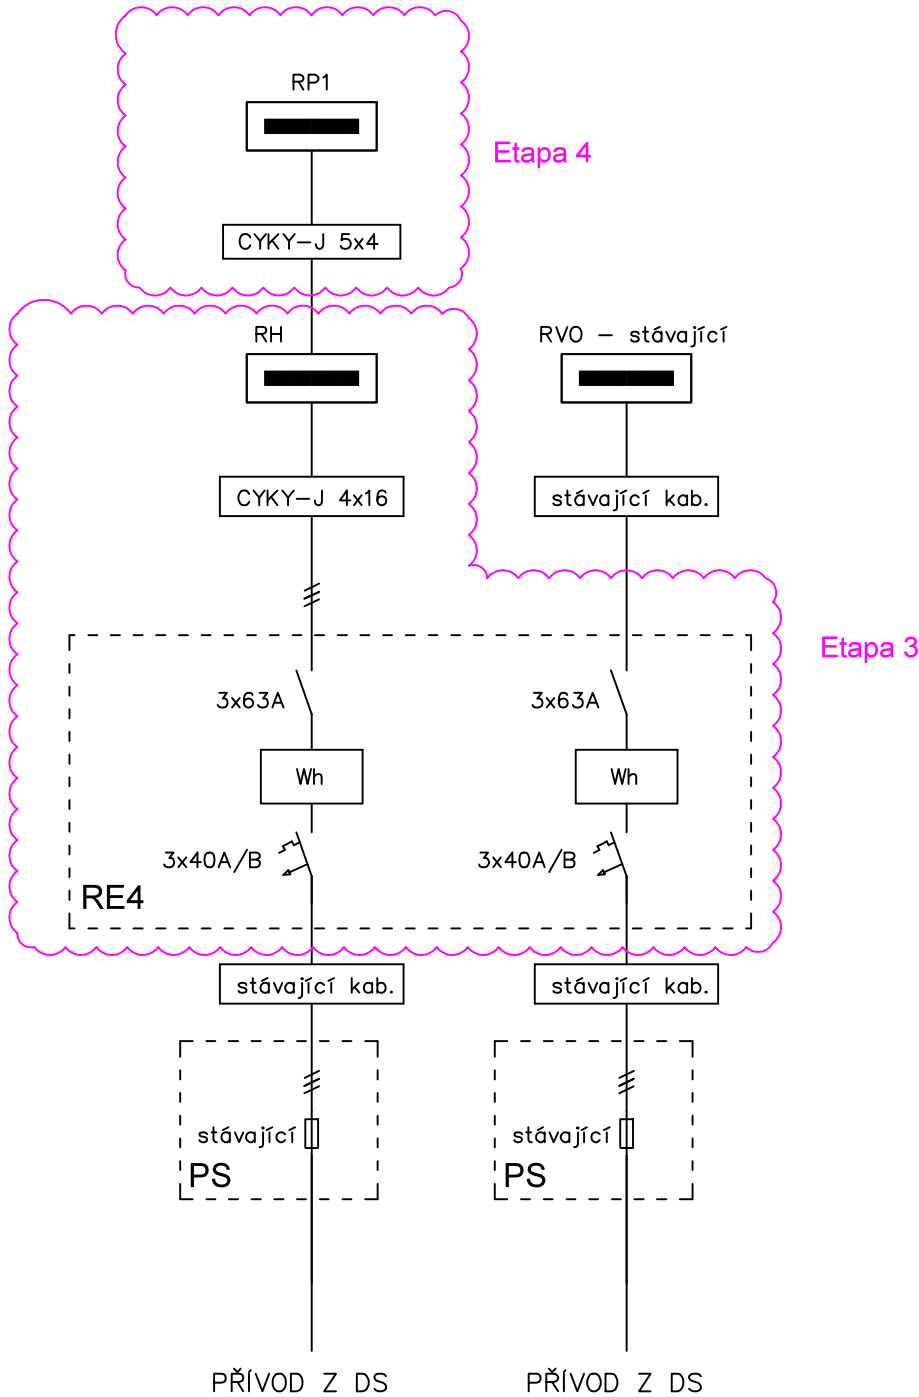


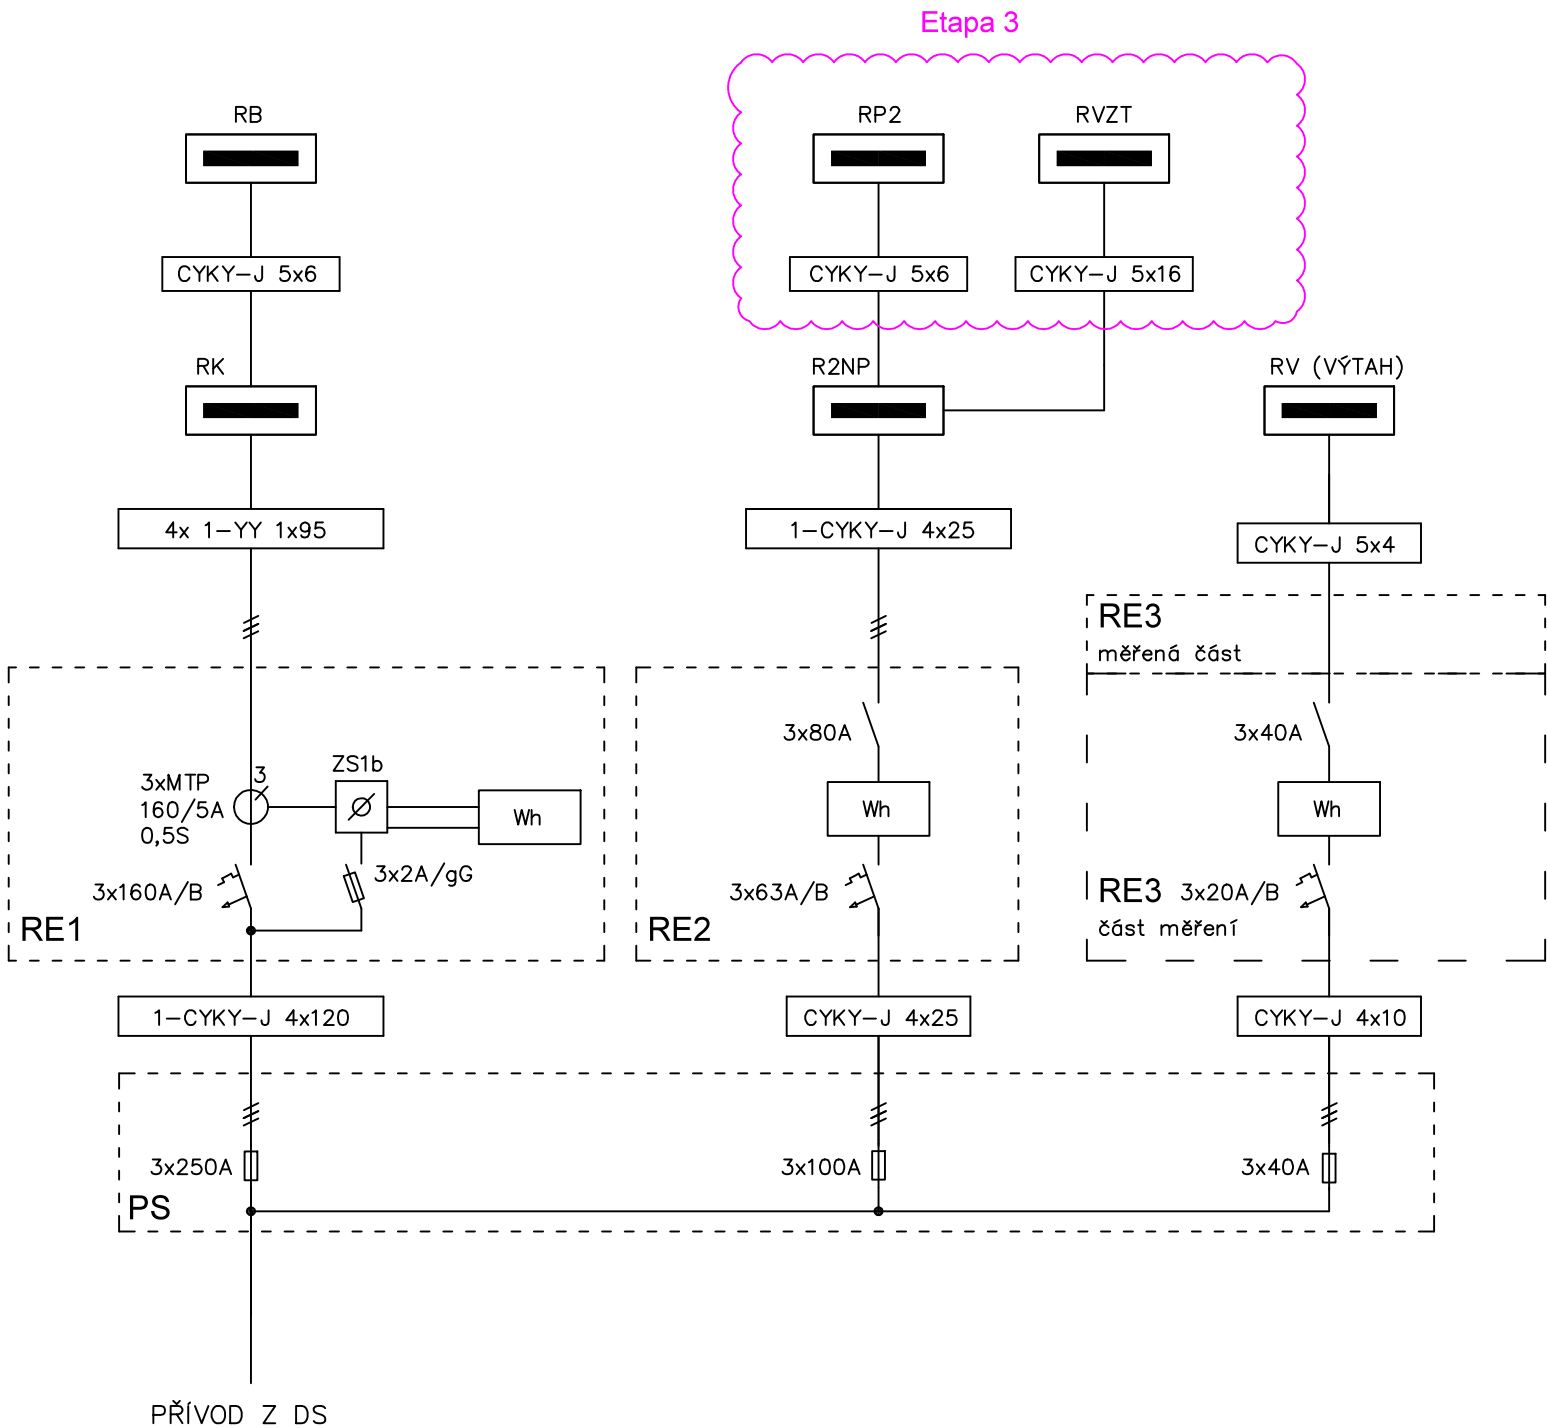

ROZVADĚČ RE4

Přívod:	2x stávající kabel z HDS (z fasády) 3/PEN AC 50 Hz 400/ 230 V / TN-C
Vývody:	3/PEN AC 50 Hz 400/ 230 V / TN-C
Umístění:	m.č.124 - chodba, hala prostředí B dle ČSN EN 61439-1 ed. 2, příloha J, kapitola J.9.4.1
Provedení:	zapuštěný rám s dveřmi, IP30 předpokládané rozměry: 520 x 670 x 250 (š x v x h) In = 2x40A
Výroba dle:	ČSN EN 61439-1 ed. 2 Rozváděče nízkého napětí - Část 1: Všeobecná ustanovení ČSN EN 61439-3 Rozváděče nízkého napětí - Část 3: Rozvodnice určené k provozování laiky (DBO) Připojovací podmínky ČEZ distribuce a.s. od 1.2.2025

STAVEBNÍ ÚPRAVY A NÁSTAVBA OBJEKTU Č.P.93 - ETAPA 3 A 4		VÝKRES: PŘEHLEDOVÉ SCHÉMA NAPÁJENÍ				
část D.1.4		ELEKTROINSTALACE				
stupeň dokumentace DPS		k.ú. Rožďalovice				
stavebník Město Rožďalovice		datum 02/2026				
zpracovatel Ing. Jan Němejč		zakázka č. 08				
zodpovědný projektant Ing. Jan Němejč		měřítko 08				
vypracoval: Ing. Jan Němejč		číslo výkresu 08				
		formát 1xA3				
		razítko, podpis				
		paré				