



ROZVADĚČ RH - etepa č.3

Přívod:	CYKY-J 4x16 3/PEN AC 50 Hz 400/ 230 V / TN-C		
Vývody:	3/NPE AC 50 Hz 400/ 230 V / TN-S		
Umístění:	m.č.134 - předsíň WC zaměstnanci prostředí B dle ČSN EN 61439-1 ed. 2, příloha J, kapitola J.9.4.1		
Provedení:	rozvaděč pod omítku, IP30 předpokládané rozměry: 590 x 1070 x 127 (š x v x h) In = 63A		
Výroba dle:	ČSN EN 61439-1 ed. 2 ČSN EN 61439-3	Rozváděče nízkého napětí - Část 1: Všeobecná ustanovení Rozváděče nízkého napětí - Část 3: Rozvodnice určené k provozování laiky (DBO)	
Ochrana před úrazem::	ČSN EN 61140 ed. 3 ČSN 33 2000-4-41 ed. 3	Ochrana před úrazem elektrickým proudem - Společná hlediska pro instalaci a zařízení Elektrické instalace nízkého napětí - Část 4-41: Ochranná opatření pro zajištění bezpečnosti - Ochrana před úrazem elektrickým proudem k provozování laiky (DBO)	
Poznámky k provedení:	• Veškeré vnitřní propoje obvodů v rozváděči popsat cílovým označením pomocí návleček. • Vnitřní uspořádání rozvaděče je v kompetenci výrobce rozvaděče dle skutečně použitého typu rozvaděče. • Průřezy svorek dimenzovat dle předřazeného jištění, připojovaných vodičů a dle ČSN EN 61439-1 ed. 2, příloha A, Tabulka A.1 • Průřezy propojovacích vodičů v rozváděči dimenzovat dle ČSN EN 61439-1 ed. 2, příloha H, průřezy pasovin dle ČSN 61439-1 ed. 2, příloha N • Výrobce rozváděče navrhne a realizuje nezbytná opatření pro eliminaci ztrátového tepla a pro zajištění vhodných klimatických podmínek, včetně průměrné teploty uvnitř 35°C. Dle požadavku ČSN EN 61439-1 ed. 2, čl. 10.10 doloží výrobce ověření, že nebudou překročeny meze oteplení. • Při návrhu uspořádání rozváděče minimalizovat plochu smyčky, kterou tvoří přívodní vodiče.		


STAVEBNÍ ÚPRAVY A NÁSTAVBA OBJEKTU Č.P.93 - ETAPA 3 A 4		VÝKRES:					
k.ú. Rožďalovice		ROZVADĚČ RH					
část D.1.4	ELEKTROINSTALACE		datum 02/2026	zakázka č. 09	měřítko 09	číslo výkresu 6xA4	formát
stupeň dokumentace DPS		razítko, podpis				paré	
stavebník Město Rožďalovice Náměstí 93 289 34 Rožďalovice							
zpracovatel Ing. Jan Němejč							
		Roudná 17 392 01 Soběslav 730513099 IČO: 05087431					
zodpovědný projektant Ing. Jan Němejč		vypracoval: Ing. Jan Němejč					

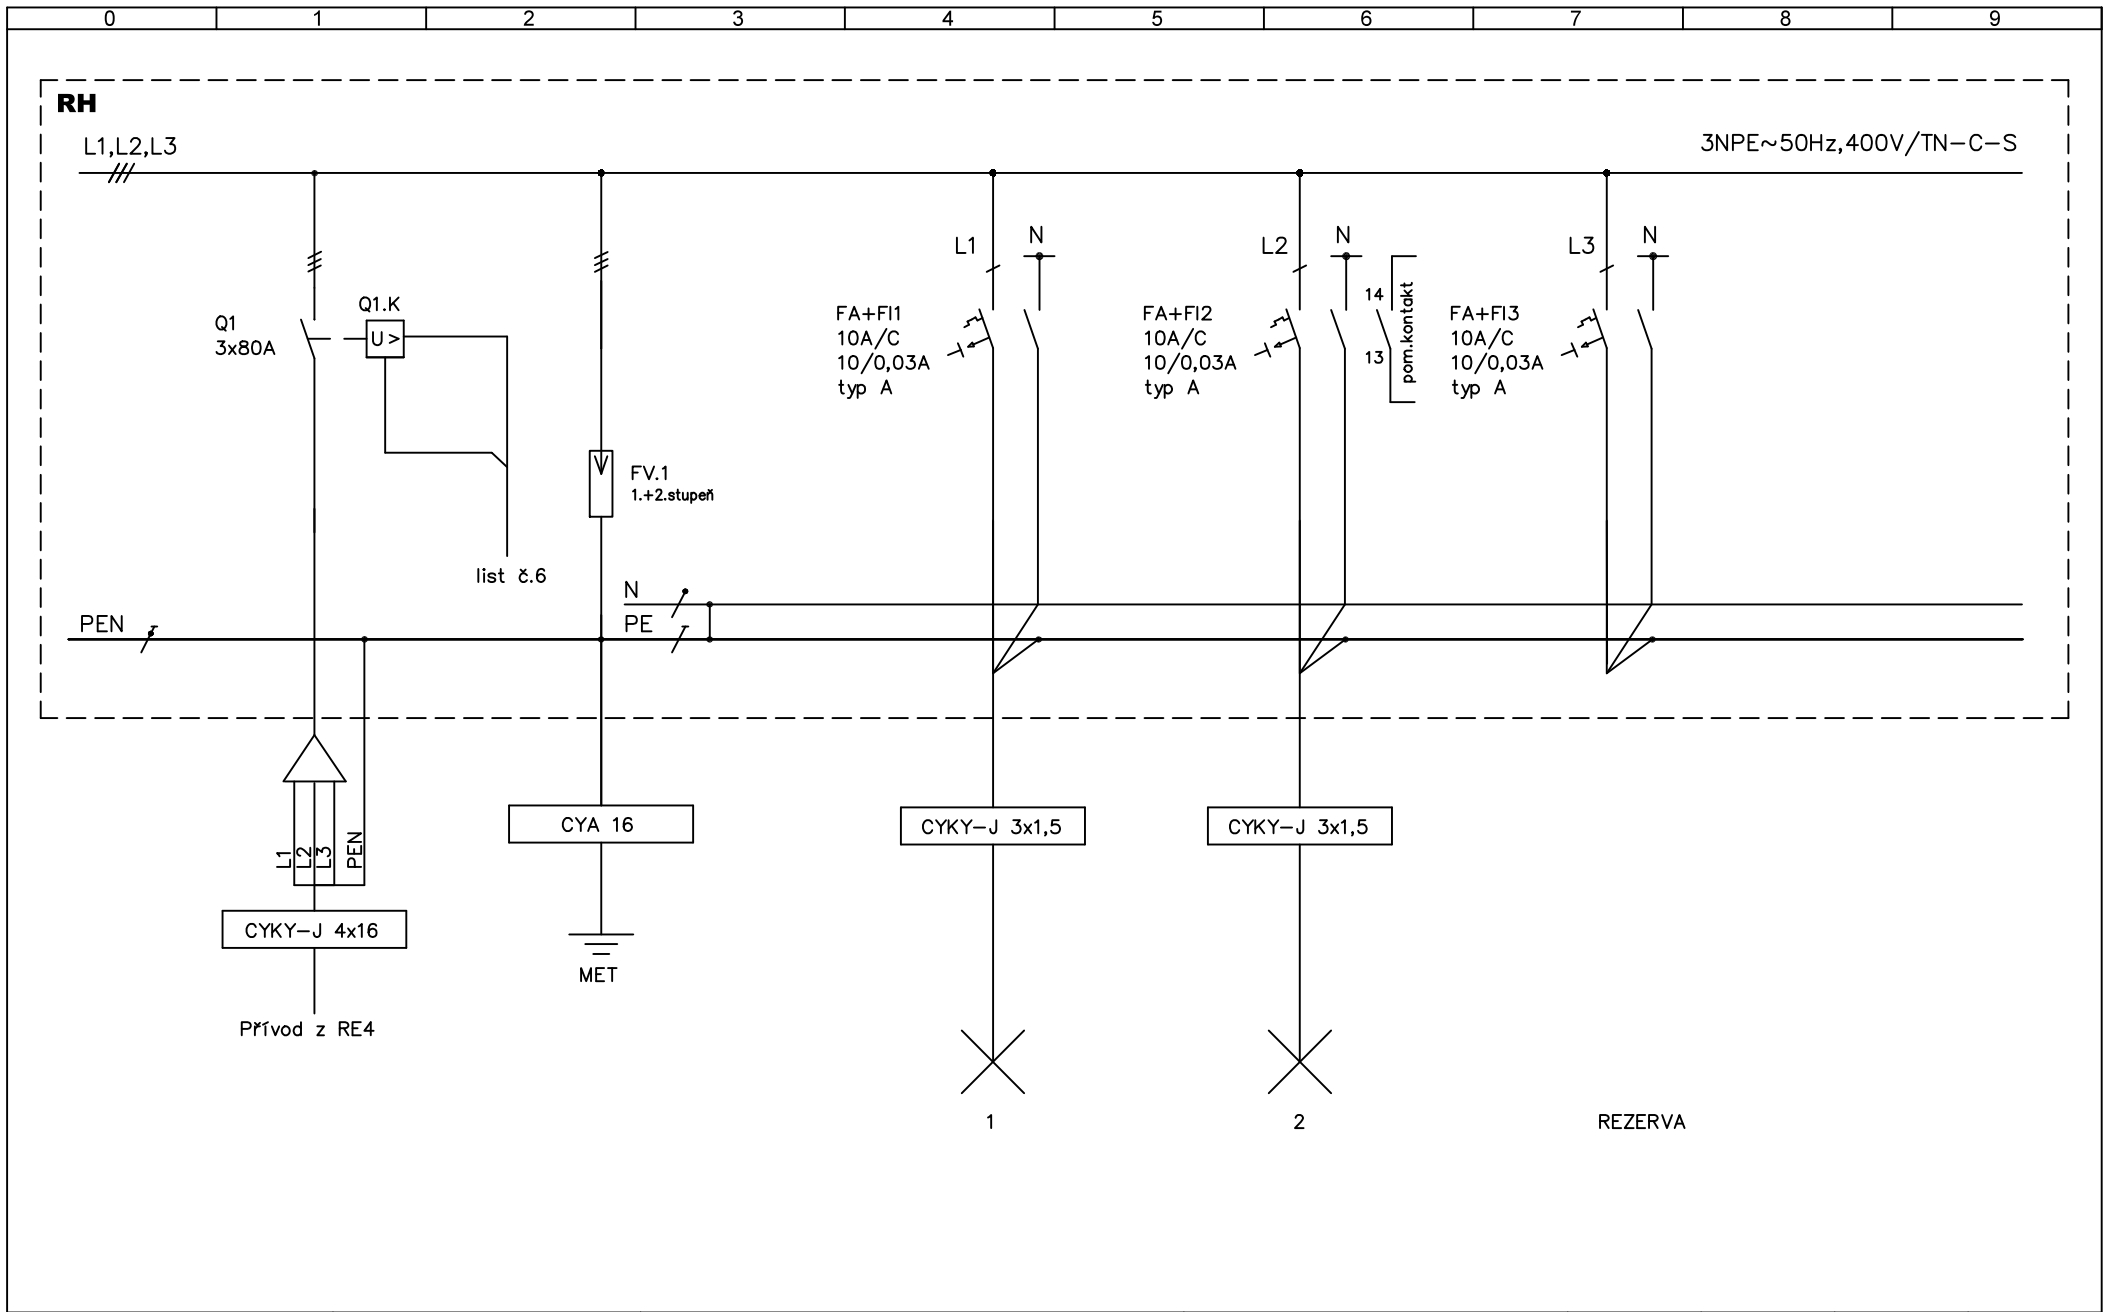


Zodpovědný projektant: Ing. Jan Němejce	Ing. Jan Němejce Roudná 17 Soběslav 392 01 IČO: 05087431 Tel.: 730 513 099	Akce: STAVEBNÍ ÚPRAVY A NÁSTAVBA OBJEKTU Č.P.93 - ETAPA 3 A 4	Název výkresu: Rozvaděč RH	Zakázka č.:		Datum:	02/2026
				Stupeň projektu:	DPS	Číslo výkresu.:	09
Vypracoval: Ing. Jan Němejce				Formát výkresu	A4	List:	2
				Měřítko:		Listů celkem:	6

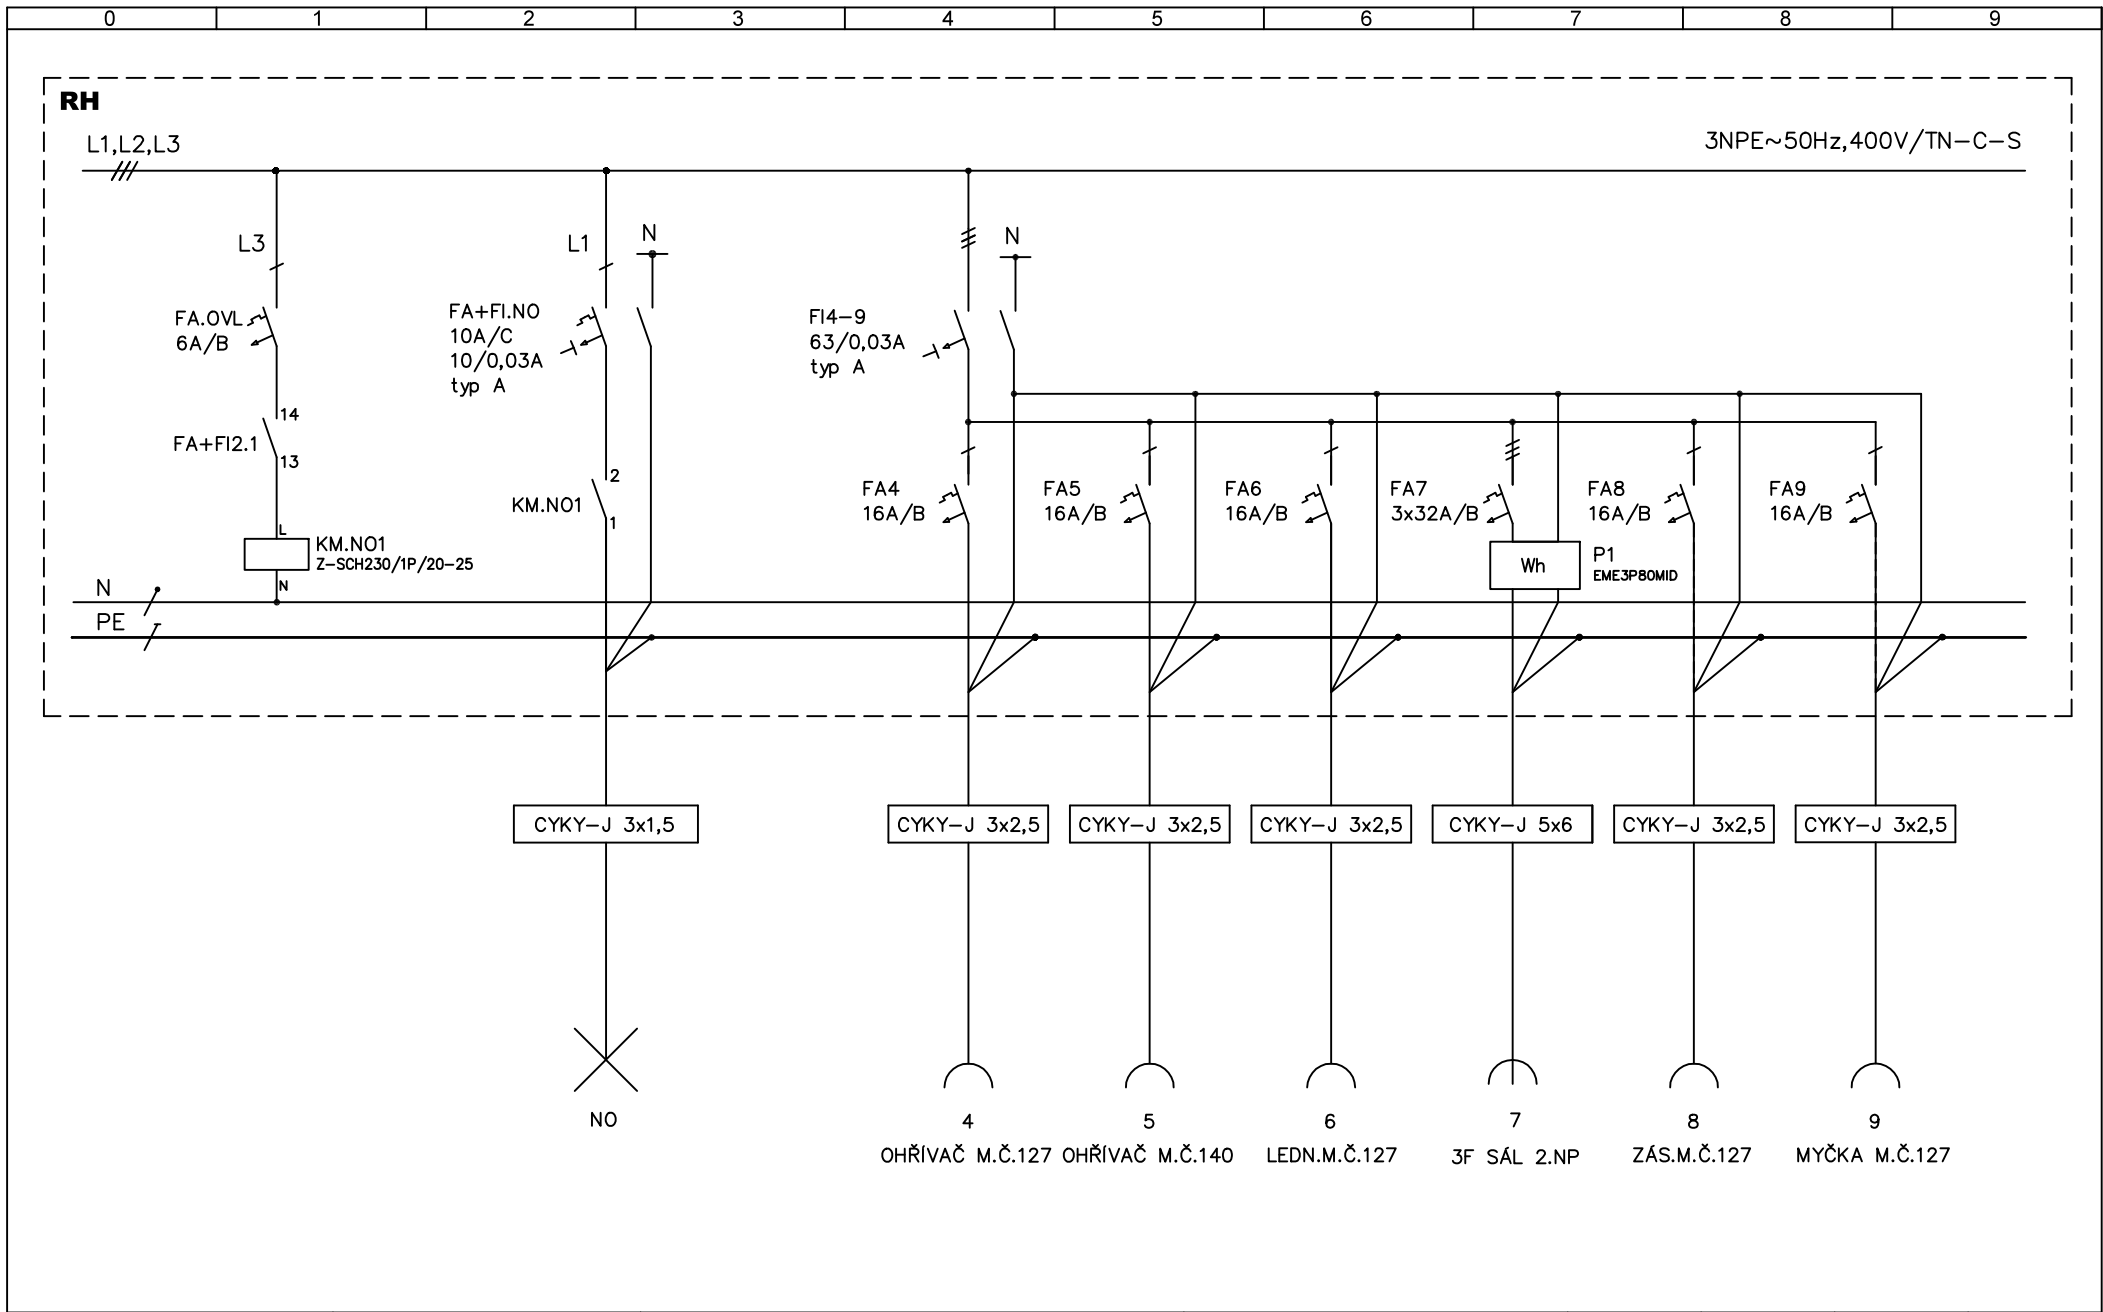

Zodpovědný projektant: Ing. Jan Němejce	Ing. Jan Němejce Roudná 17 Soběslav 392 01 IČO: 05087431 Tel.: 730 513 099	Akce: STAVEBNÍ ÚPRAVY A NÁSTAVBA OBJEKTU Č.P.93 - ETAPA 3 A 4	Název výkresu: Rozvaděč RH	Zakázka č.:		Datum:	02/2026
				Stupeň projektu:	DPS	Číslo výkresu.:	09
Vypracoval: Ing. Jan Němejce				Formát výkresu	A4	List:	3
				Měřítka:		Listů celkem:	6

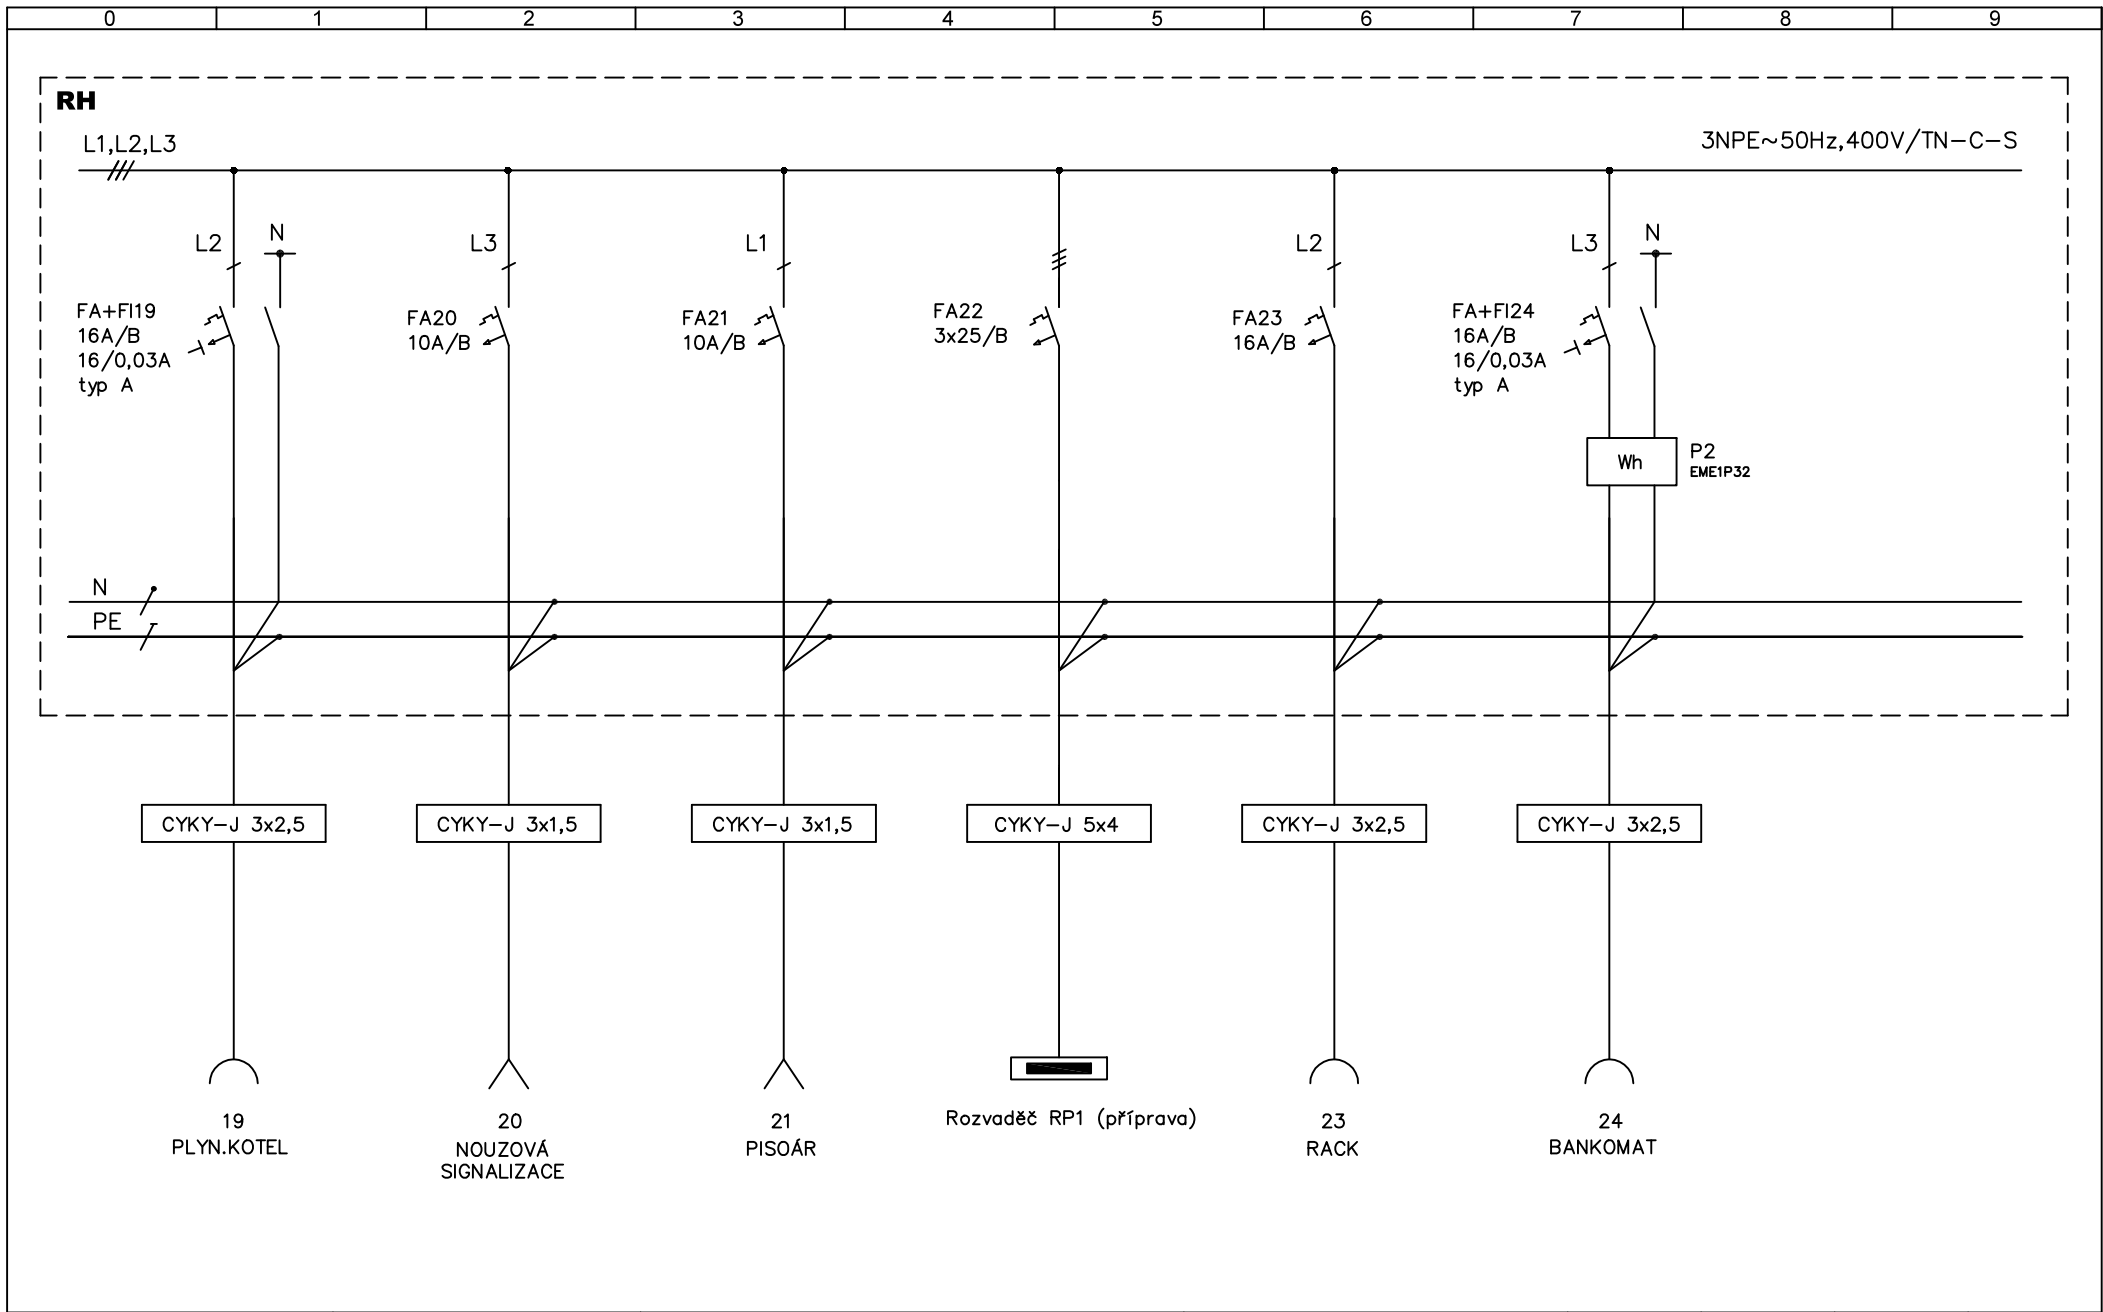

Zodpovědný projektant: Ing. Jan Němejč	Ing. Jan Němejč Roudná 17 Soběslav 392 01 IČO: 05087431 Tel.: 730 513 099	Akce: STAVEBNÍ ÚPRAVY A NÁSTAVBA OBJEKTU Č.P.93 - ETAPA 3 A 4	Název výkresu: Rozvaděč RH	Zakázka č.:		Datum:	02/2026
				Stupeň projektu:	DPS	Číslo výkresu.:	09
Vypracoval: Ing. Jan Němejč				Formát výkresu	A4	List:	5
				Měřítka:		Listů celkem:	6

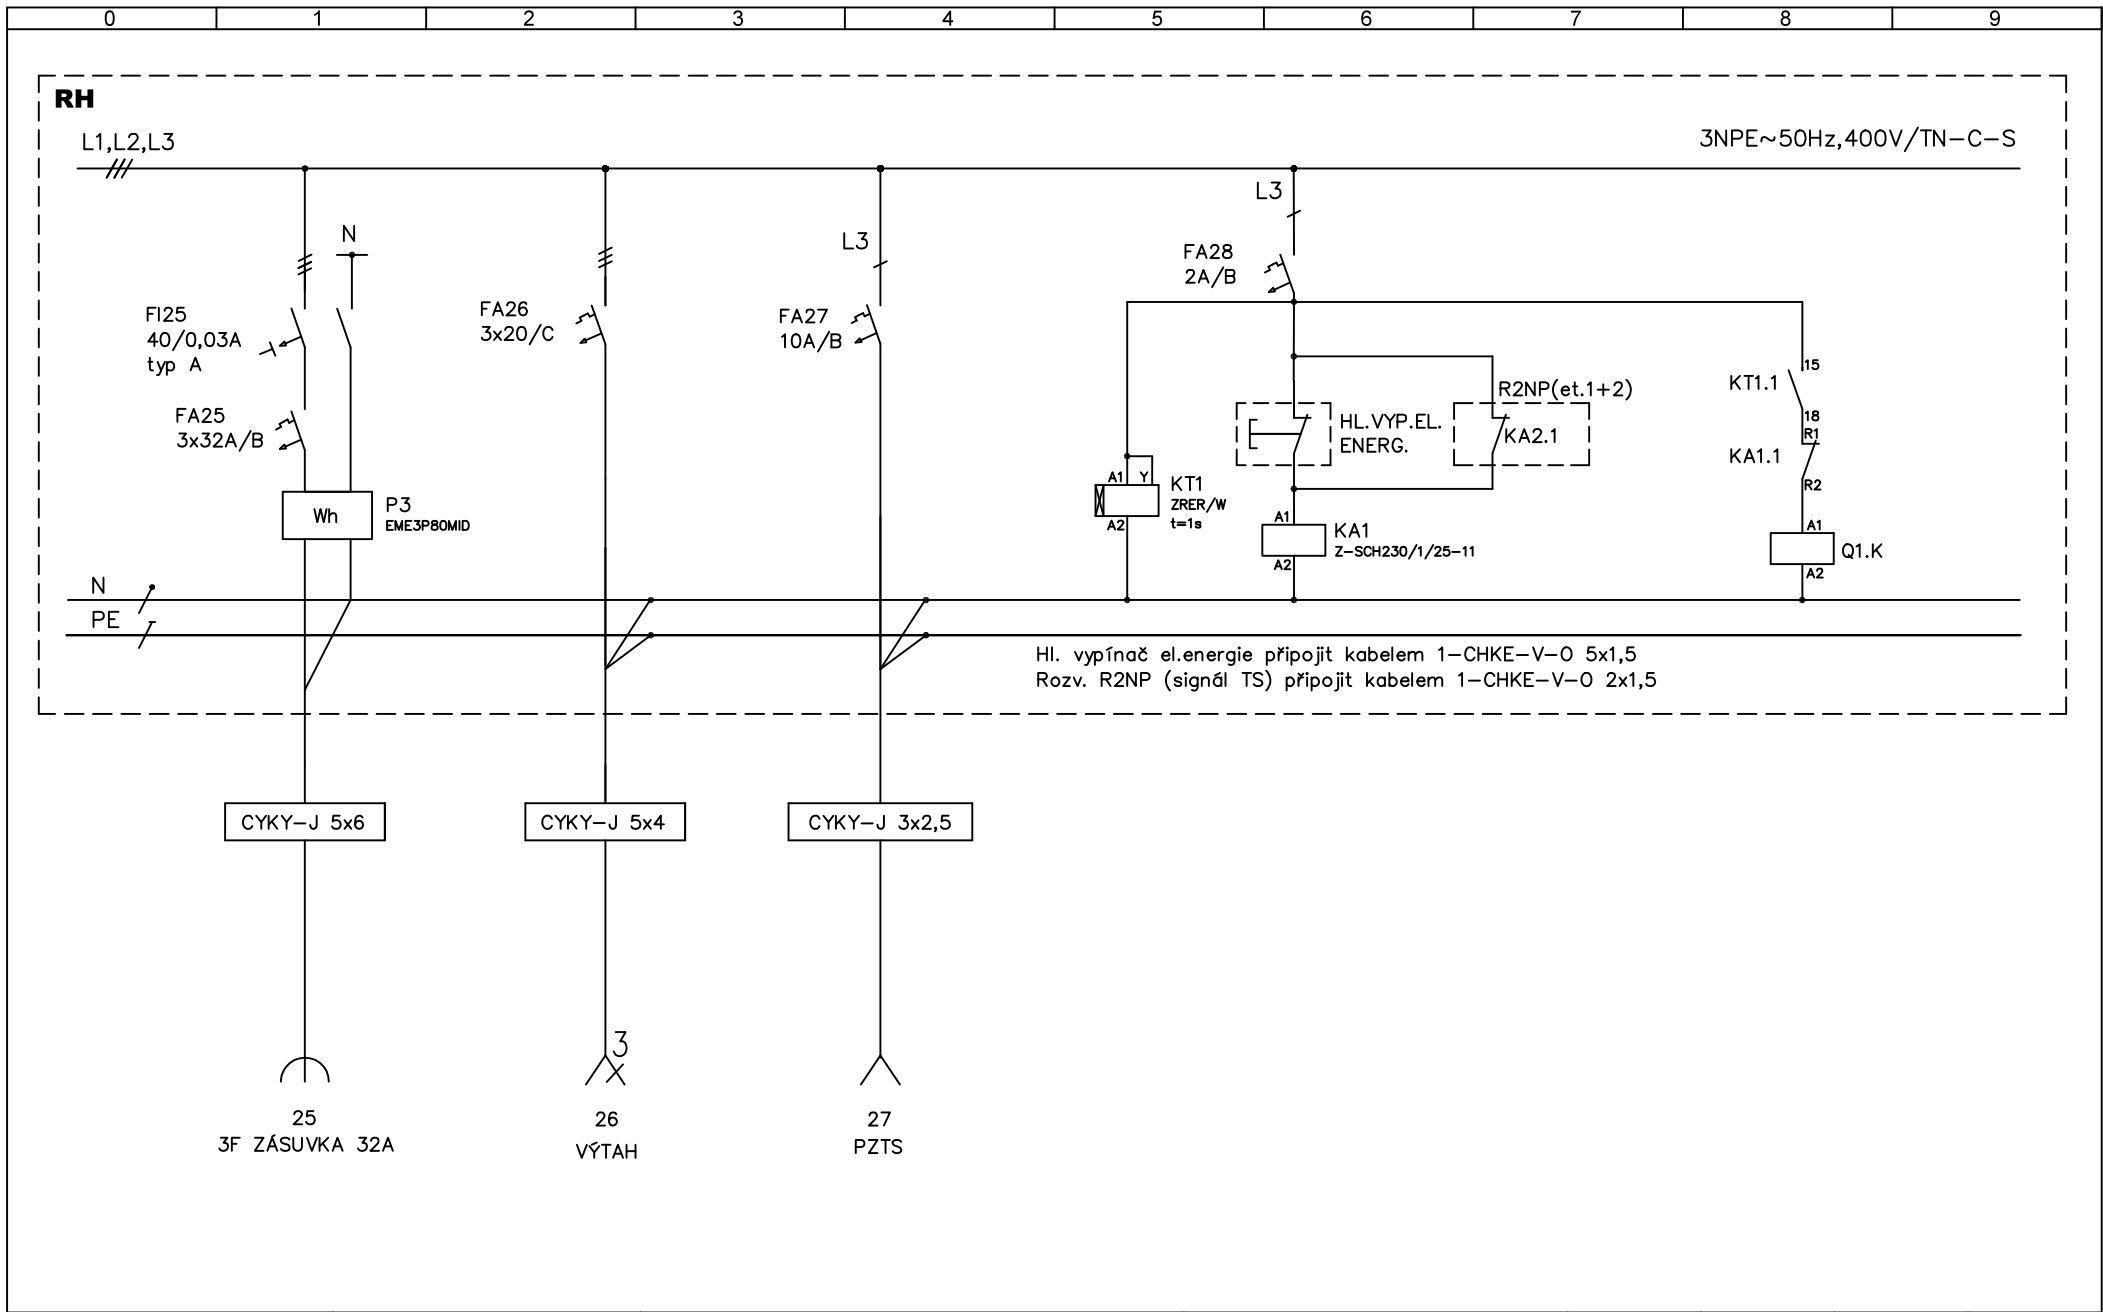

Zodpovědný projektant: Ing. Jan Němejč	Ing. Jan Němejč Roudná 17 Soběslav 392 01 IČO: 05087431 Tel.: 730 513 099	Akce: STAVEBNÍ ÚPRAVY A NÁSTAVBA OBJEKTU Č.P.93 - ETAPA 3 A 4	Název výkresu: Rozvaděč RH	Zakázka č.:		Datum:	02/2026
				Stupeň projektu:	DPS	Číslo výkresu.:	09
Vypracoval: Ing. Jan Němejč				Formát výkresu	A4	List:	6
				Měřítka:		Listů celkem:	6