


STAVEBNÍ ÚPRAVY A NÁSTAVBA OBJEKTU Č.P.93 - ETAPA 3 A 4 k.ú. Rožďalovice		VÝKRES: DOPLNĚNÍ RVO				
část D.1.4 ELEKTROINSTALACE	datum 02/2026		zakázka č. 13	měřítko 13	číslo výkresu 13	formát 2xA4
stupeň dokumentace DPS	razítko, podpis		paré			
stavebník Město Rožďalovice Náměstí 93 289 34 Rožďalovice	zpracovatel Ing. Jan Němejč Roudná 17 392 01 Soběslav 730513099 IČO: 05087431					
zodpovědný projektant Ing. Jan Němejč	vypracoval: Ing. Jan Němejč					

Doplnění RVO - et.č.3

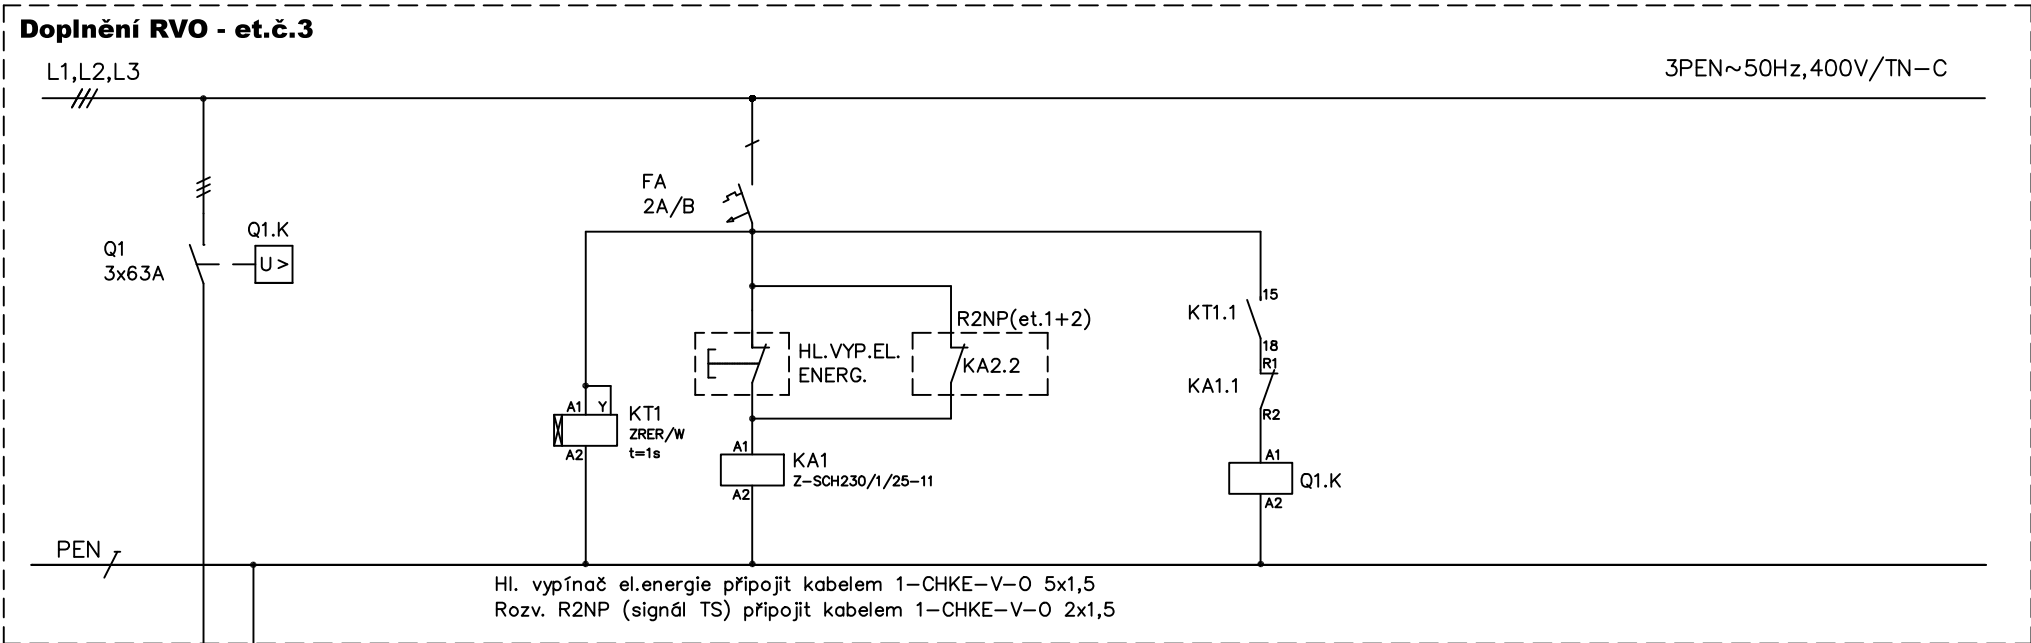

Do rozvaděče doplnit hlavní vypínač s vypínací cívkou a mechanismus na vypínání TOTAL STOP tlačítkem!

Zodpovědný projektant: Ing. Jan Němejč	Ing. Jan Němejč Roudná 17 Soběslav 392 01 IČO: 05087431 Tel.: 730 513 099	Akce: STAVEBNÍ ÚPRAVY A NÁSTAVBA OBJEKTU Č.P.93 - ETAPA 3 A 4	Název výkresu: Úprava RVO	Zakázka č.:		Datum:	02/2026
				Stupeň projektu:	DPS	Číslo výkresu.:	13
Vypracoval: Ing. Jan Němejč				Formát výkresu	A4	List:	2
				Měřítko:		Listů celkem:	2