


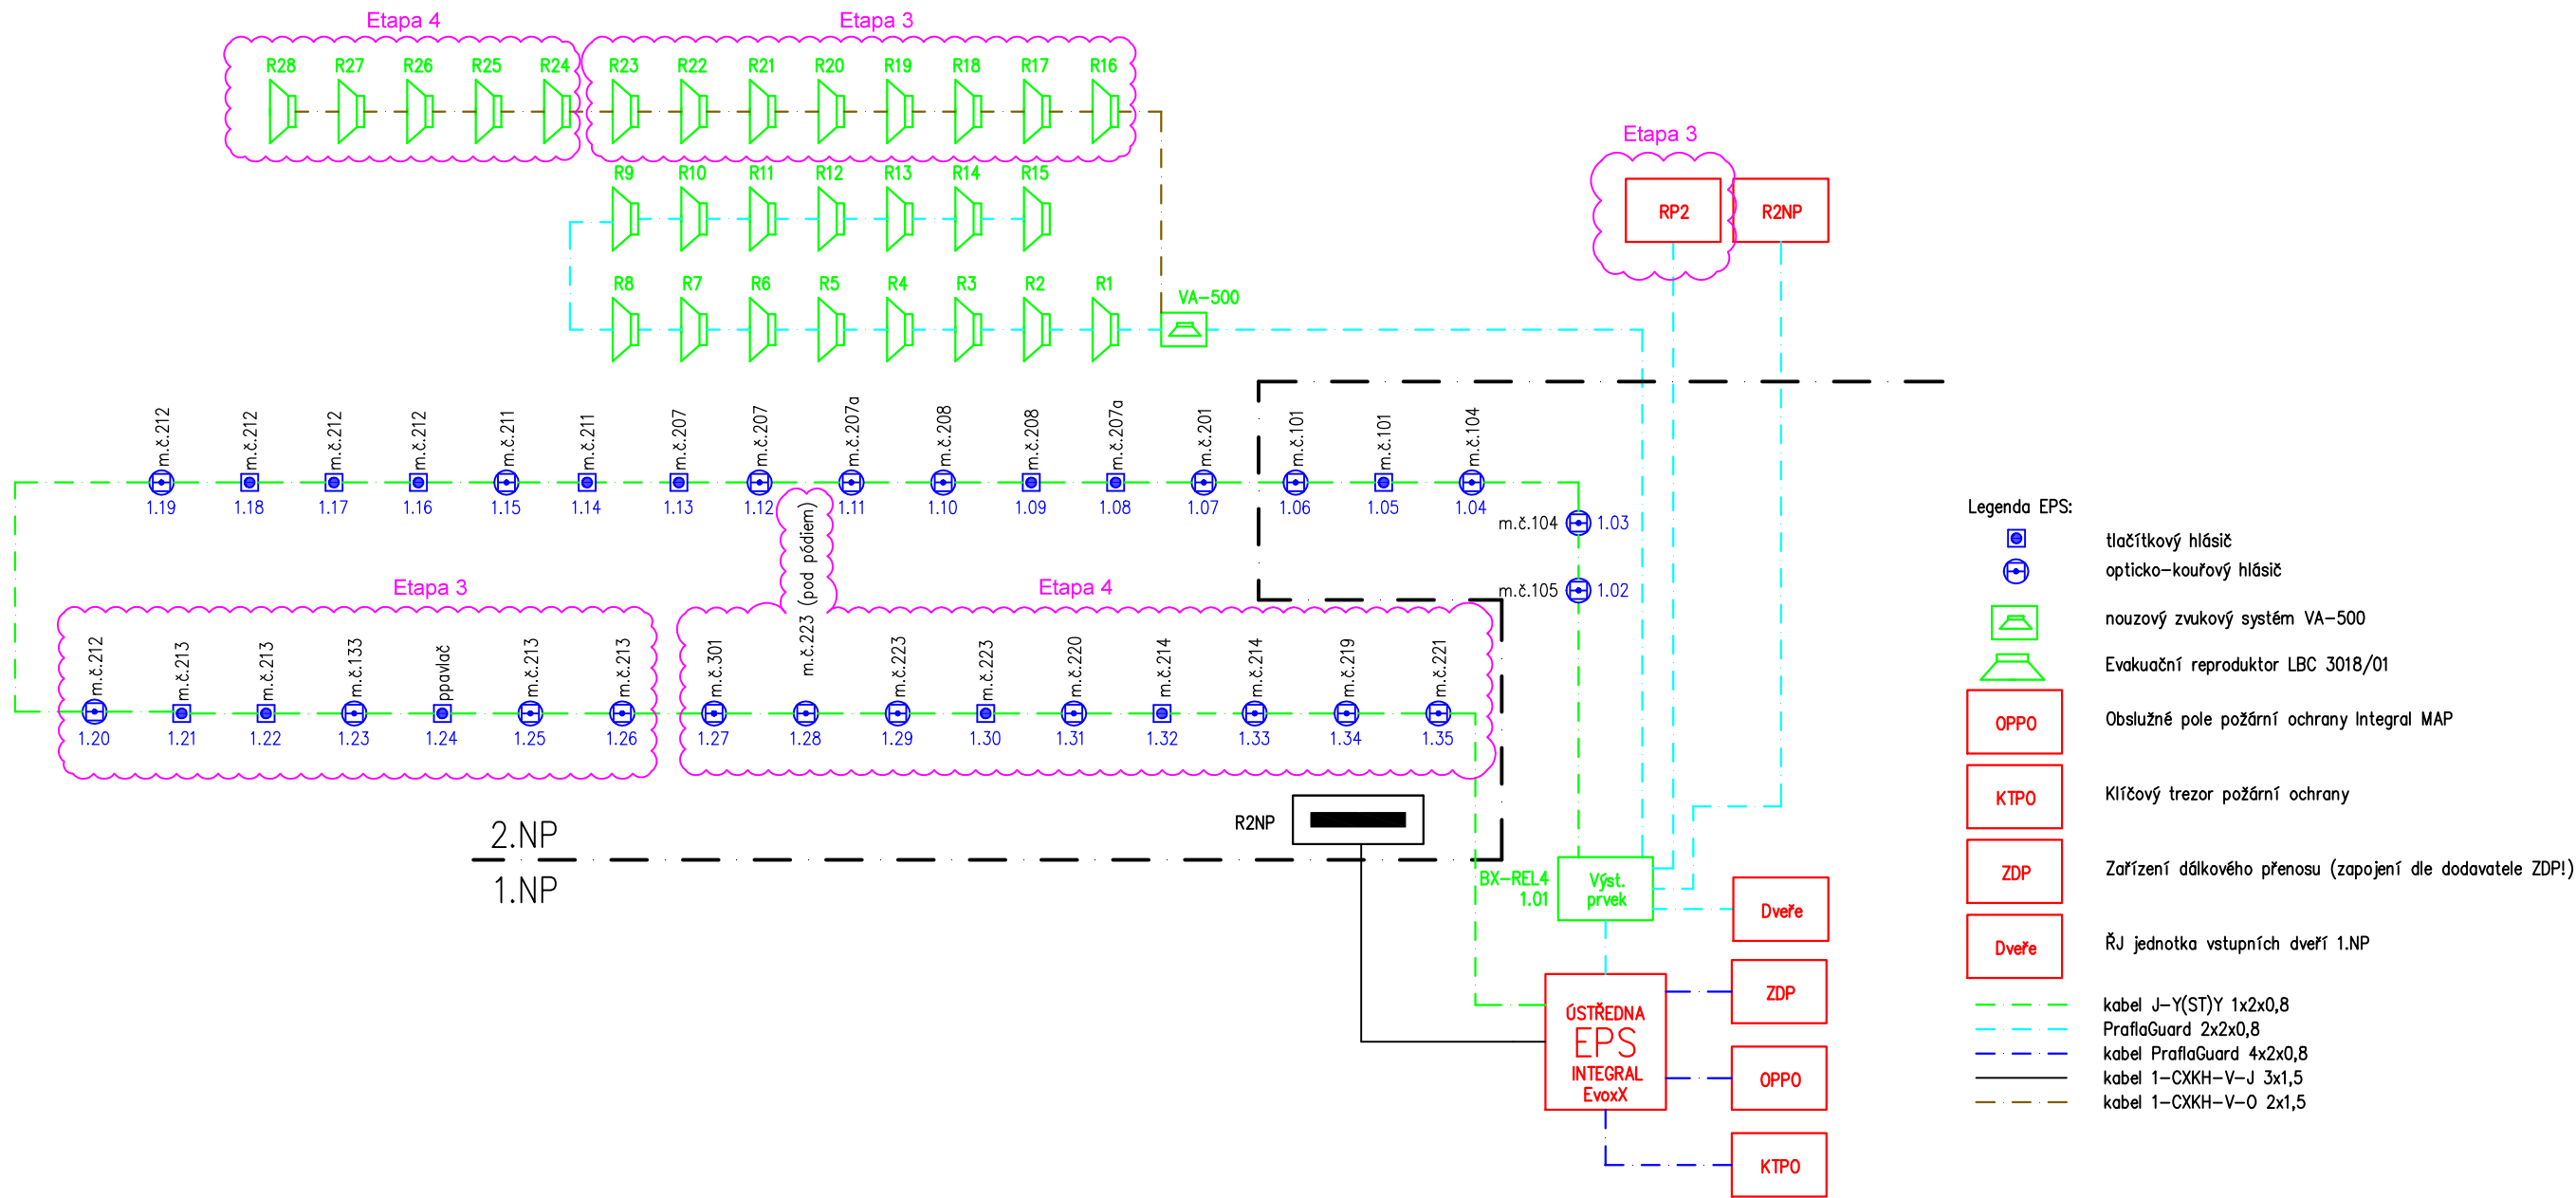

STAVEBNÍ ÚPRAVY A NÁSTAVBA OBJEKTU Č.P.93 - ETAPA 3 A 4		VÝKRES:				
k.ú. Rožďalovice		SCHÉMA EPS				
část	D.1.4	datum	zakázka č.	měřítko	číslo výkresu	formát
ELEKTROINSTALACE		02/2026			16	2xA4
stupeň dokumentace	DPS	razítko, podpis			paré	
stavebník	Město Rožďalovice Náměstí 93 289 34 Rožďalovice					
zpracovatel	Ing. Jan Němejč Roudná 17 392 01 Soběslav 730513099 IČO: 05087431					
zodpovědný projektant	vypracoval: Ing. Jan Němejč					