


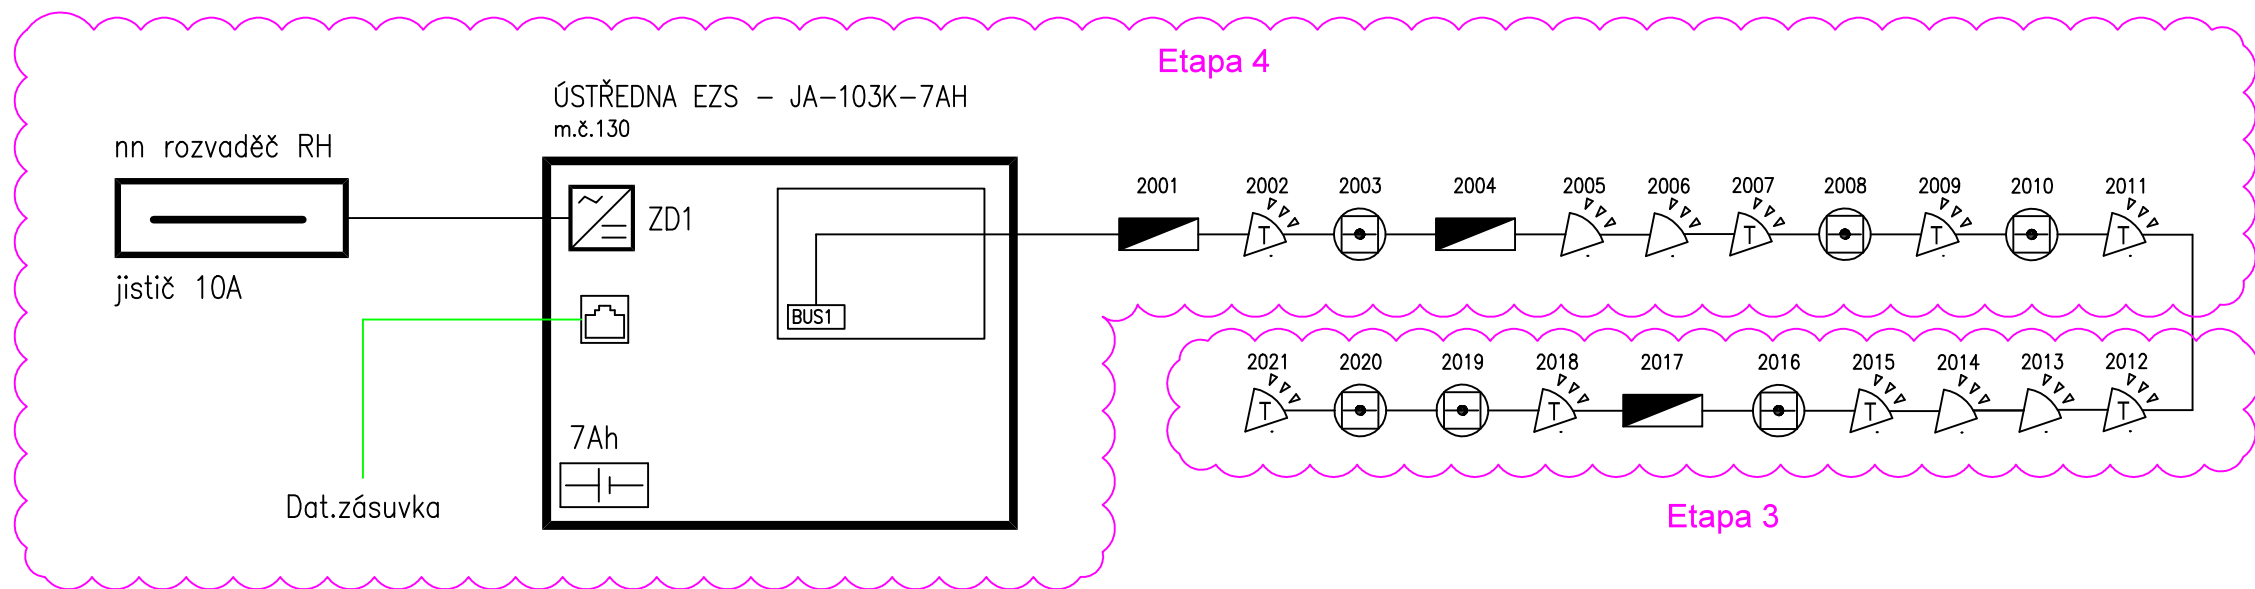

LEGENDA

-  PIR ČIDLO JA-110P
-  PIR ČIDLO DUÁLNÍ (TRÍŠTĚNÍ SKLA) JA-121PB
-  KOUŘOVÉ A TEPLOTNÍ ČIDLO JA-111ST-A
-  KLÁVESNICE JA-113E-WH
-  ZDROJ PRO PZTS
-  BATERIE, 7Ah

STAVEBNÍ ÚPRAVY A NÁSTAVBA OBJEKTU Č.P.93 - ETAPA 3 A 4		VÝKRES:			
k.ú. Rožďalovice		SCHÉMA PZTS			
část	D.1.4	datum	zakázka č.	měřítko	číslo výkresu
stupeň dokumentace	ELEKTROINSTALACE	02/2026			18
stavebník	Město Rožďalovice	razítko, podpis		paré	
Náměstí 93 289 34 Rožďalovice					
zpracovatel					
Ing. Jan Němejč					
Roudná 17 392 01 Soběslav 730513099 IČO: 05087431					
zodpovědný projektant		vypracoval:			
Ing. Jan Němejč		Ing. Jan Němejč			