


STAVEBNÍ ÚPRAVY A NÁSTAVBA OBJEKTU Č.P.93 - ETAPA 3 A 4 k.ú. Rožďalovice		VÝKRES: ÚPRAVA R2NP - ET.1+2					
část D.1.4	ELEKTROINSTALACE		datum 02/2026	zakázka č.	měřítko	číslo výkresu 19	formát 2xA4
stupeň dokumentace DPS			razítko, podpis		paré		
stavebník Město Rožďalovice Náměstí 93 289 34 Rožďalovice							
zpracovatel Ing. Jan Němejce Roudná 17 392 01 Soběslav 730513099 IČO: 05087431							
zodpovědný projektant Ing. Jan Němejce		vypracoval: Ing. Jan Němejce					

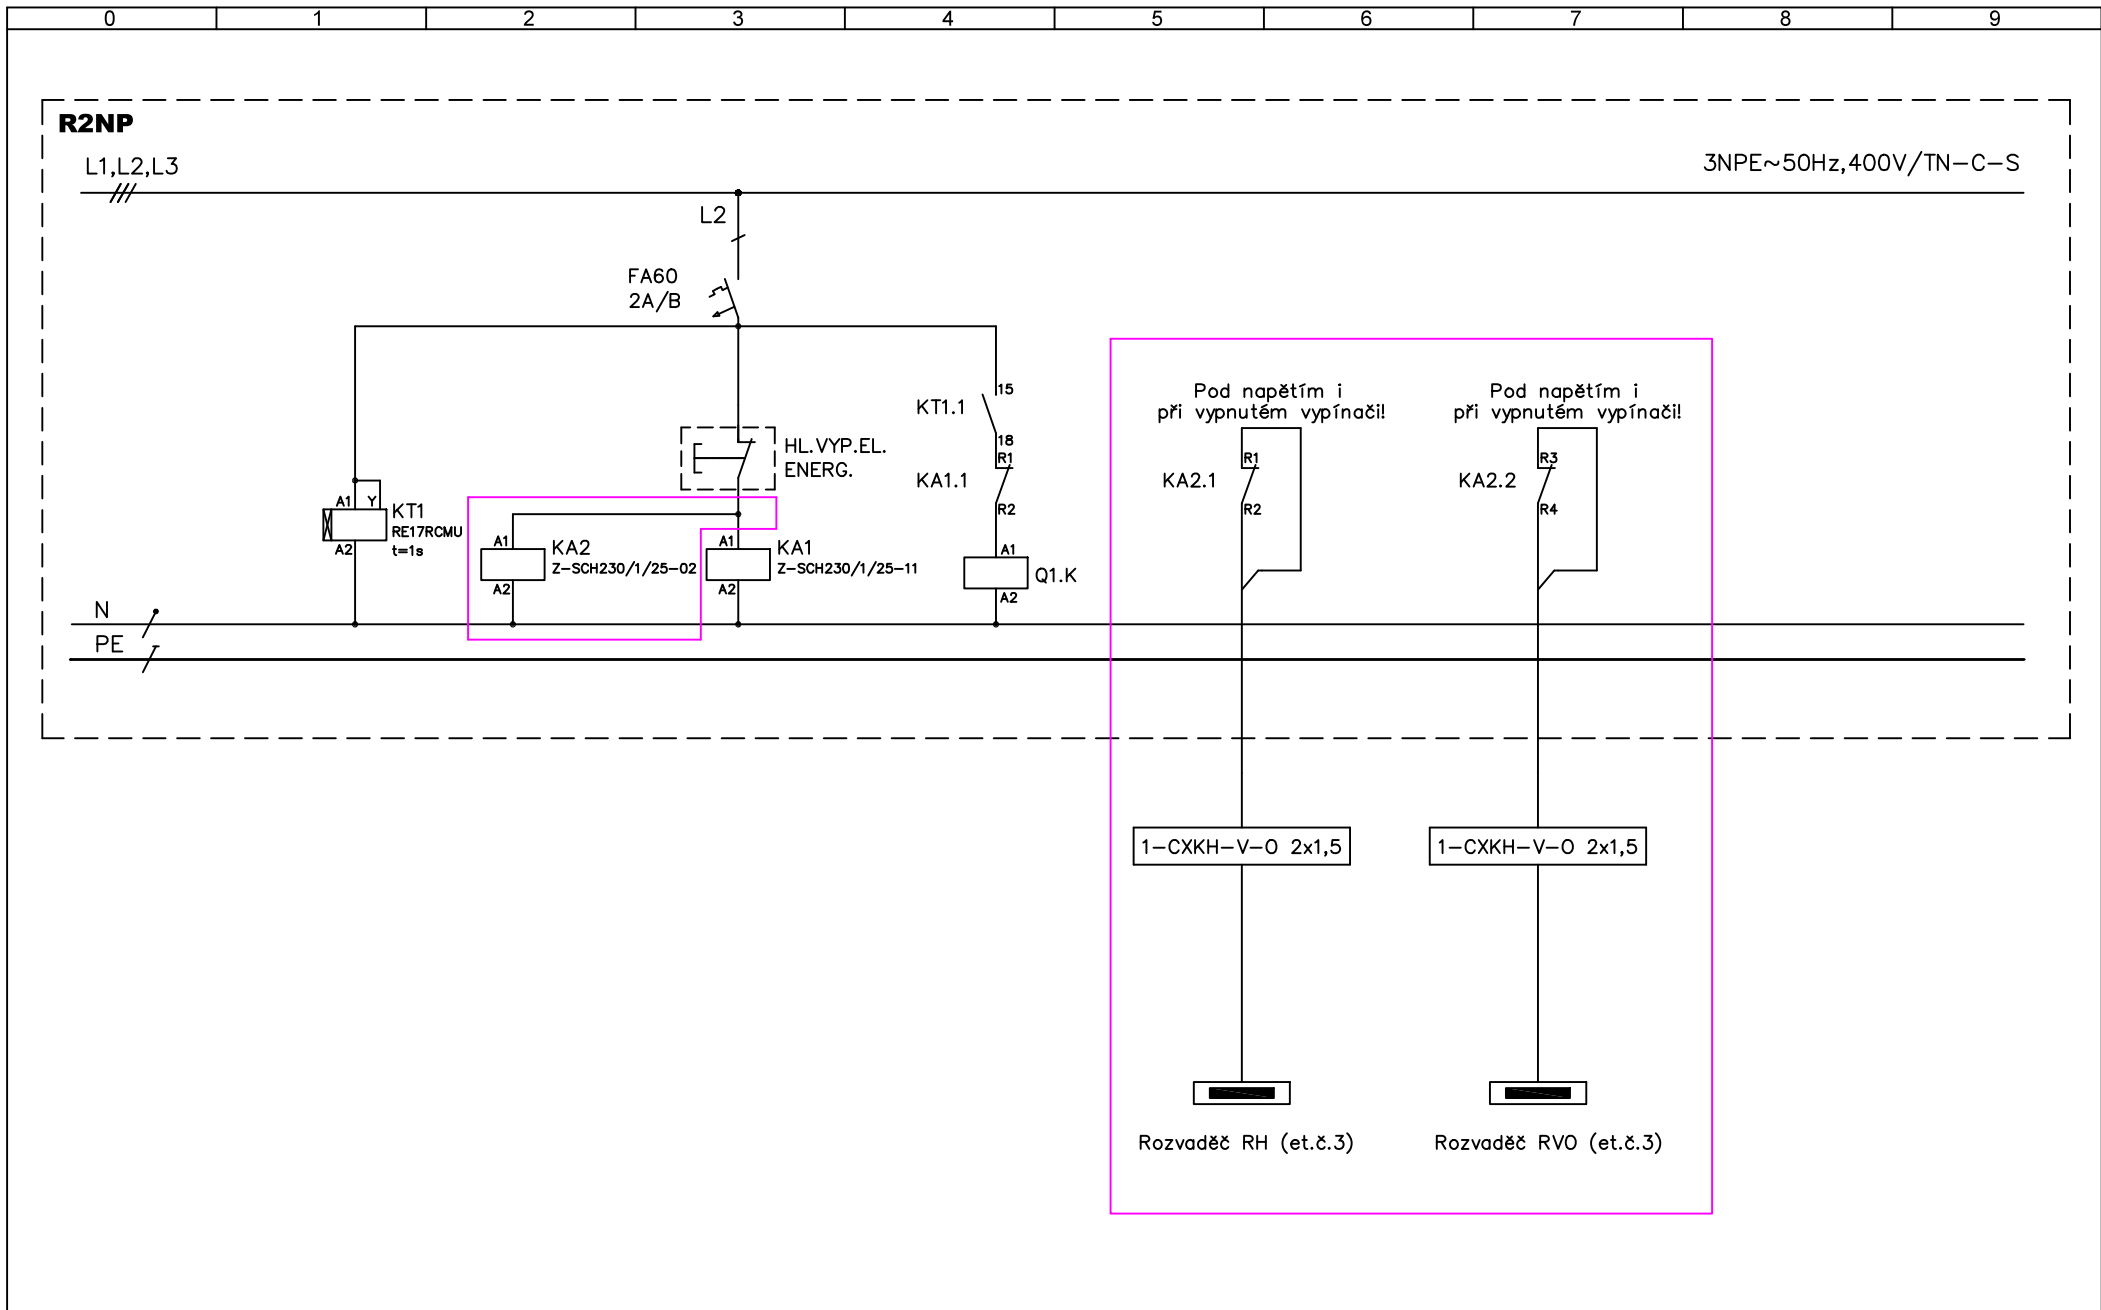

Zodpovědný projektant: Ing. Jan Němejč	Ing. Jan Němejč Roudná 17 Soběslav 392 01 IČO: 05087431 Tel.: 730 513 099	Akce: STAVEBNÍ ÚPRAVY A NÁSTAVBA OBJEKTU Č.P.93 - ETAPA 3 A 4	Název výkresu: Úprava R2NP (et.1+2)	Zakázka č.:		Datum:	02/2026
				Stupeň projektu:	DPS	Číslo výkresu.:	19
Vypracoval: Ing. Jan Němejč				Formát výkresu	A4	List:	2
				Měřítka:		Listů celkem:	2