



ÚPRAVY V 1.NP M1:100

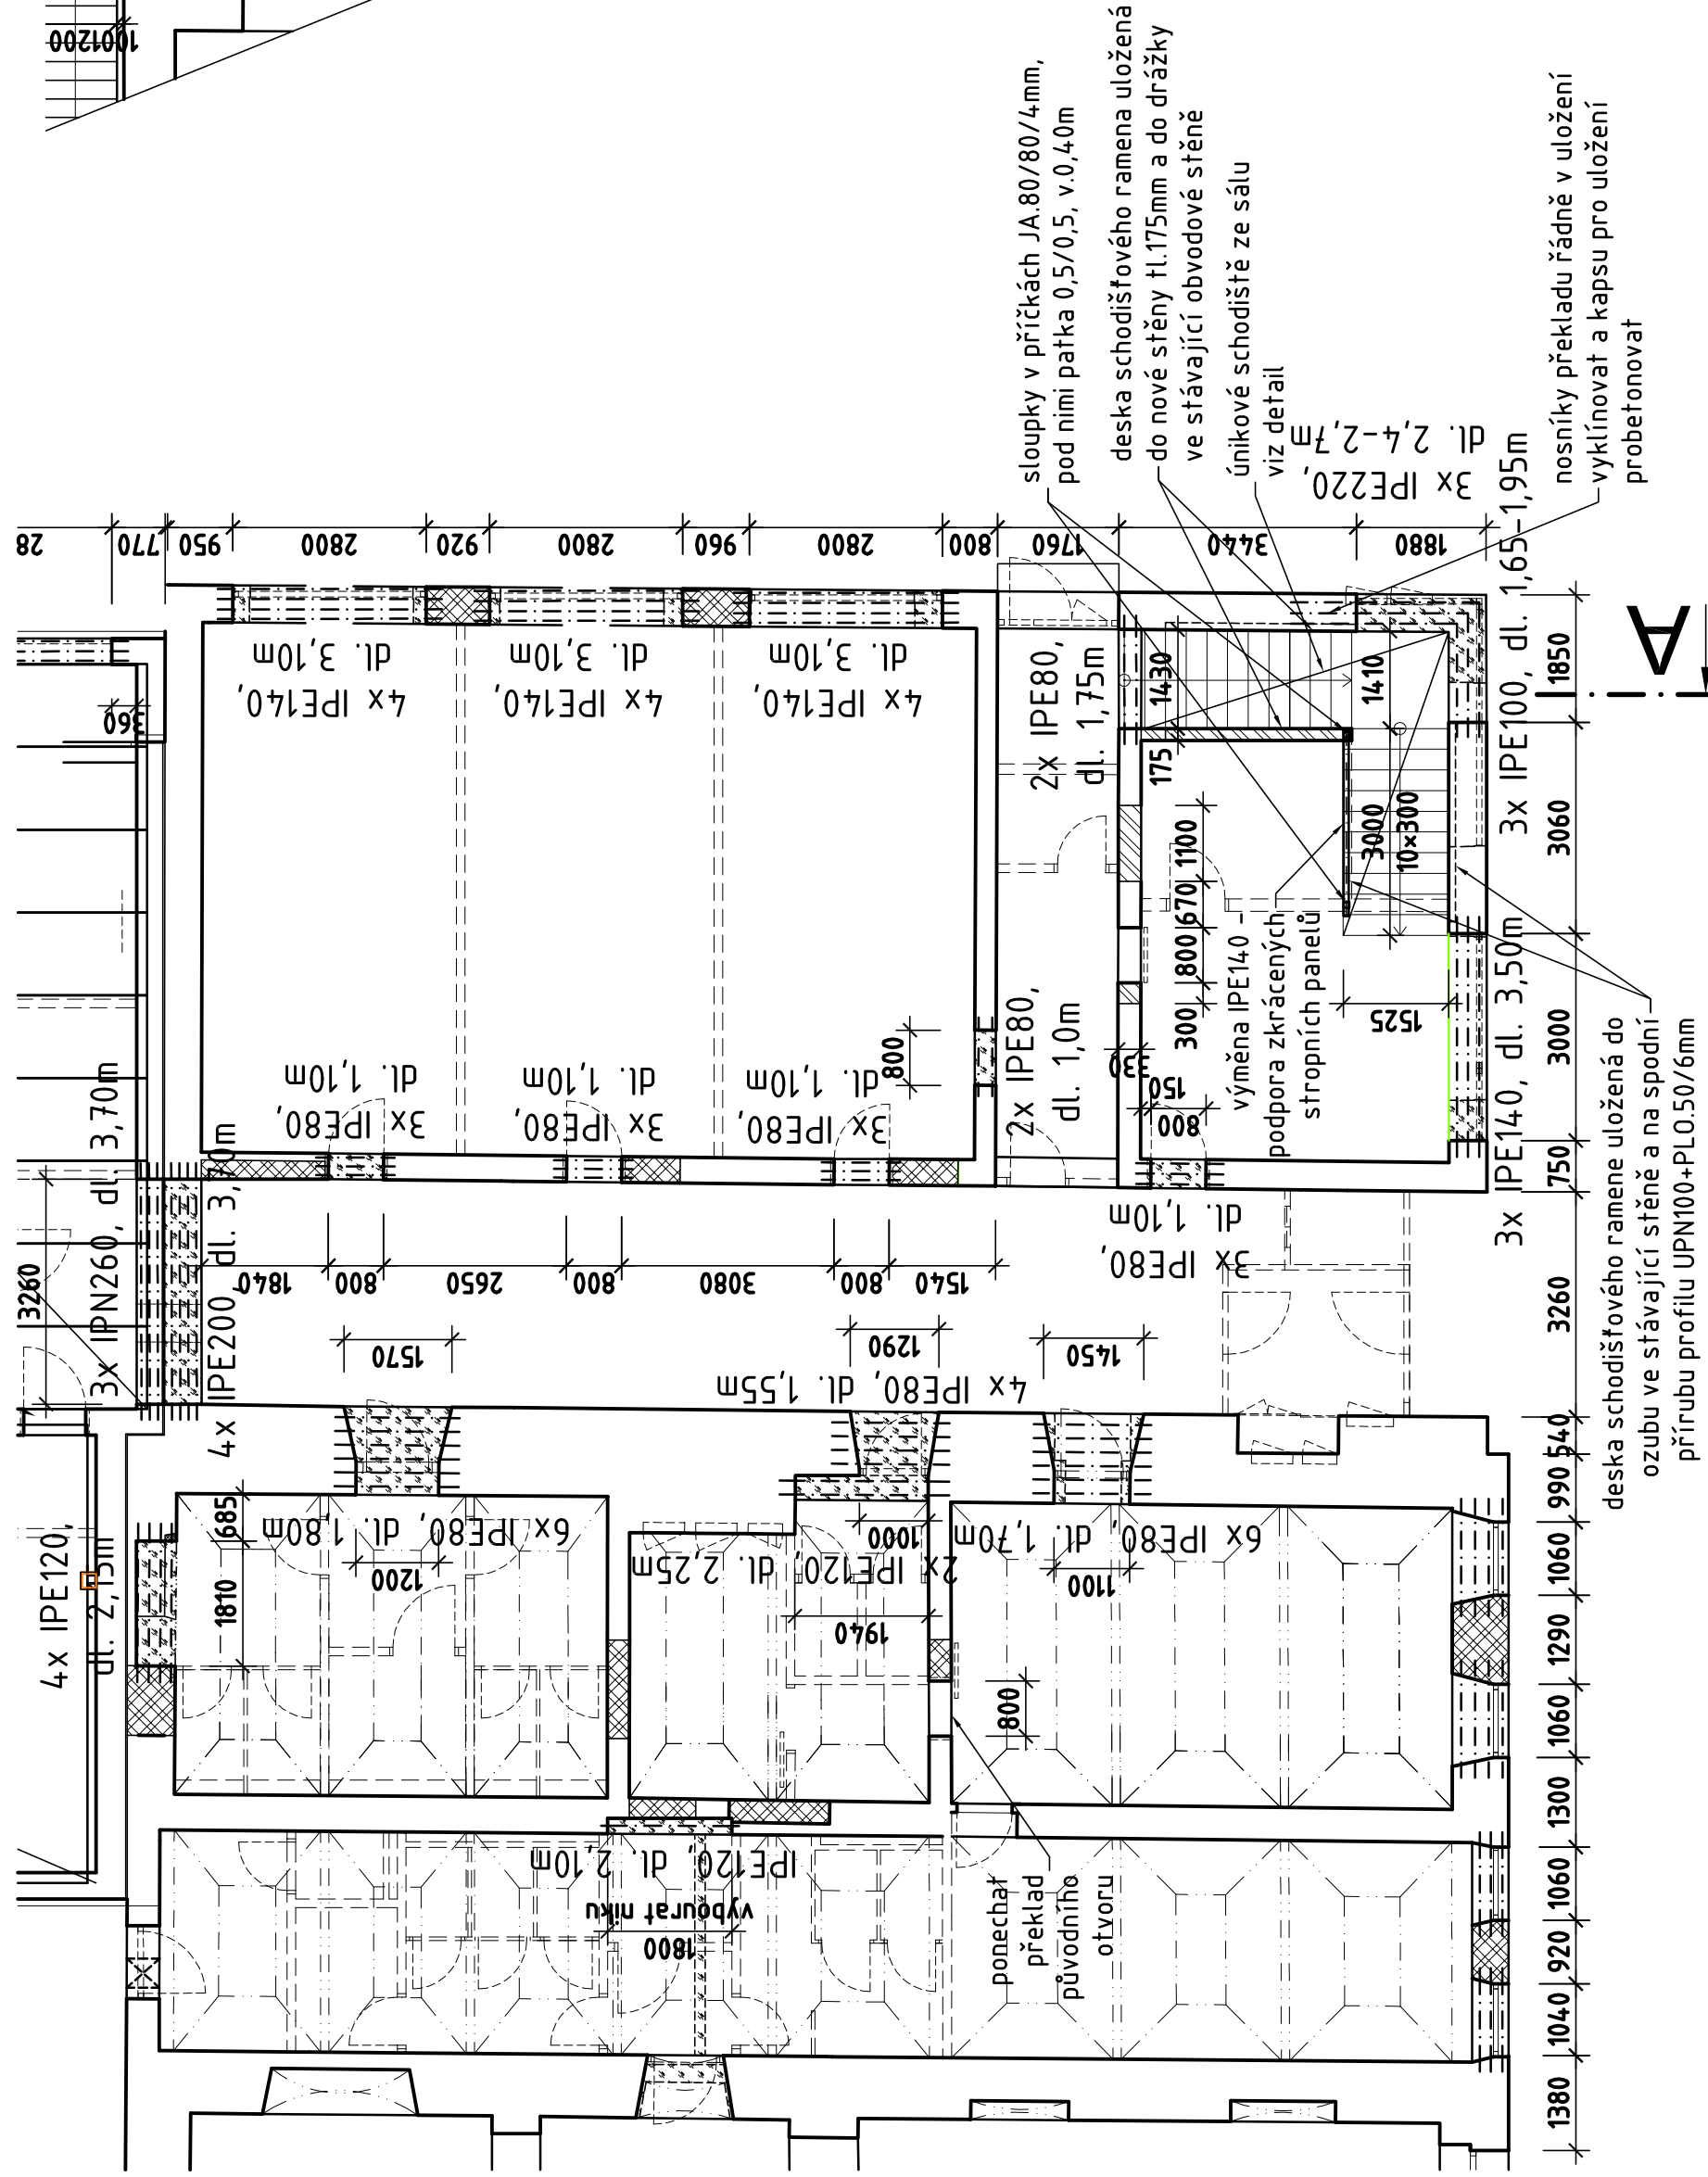


LODŽIE M1:100

doplnění stropu ložnice – na horní přírubu nosníků IPE160 uložit trapezový plech o výšce vlny 30mm a tloušťce 0,88mm (např. TR.30/262,5/0,88mm), širší vlnou dolů, do plechů vyběfornovat ŽB desku C20/25- ϵ 1, celková tloušťka desky 80mm, při horním povrchu vložit svařovanou síť KARI ϕ 4/4mm, oka 100/100mm, krytí 15mm a přeshay přes 2 oka; trapezové plechy připojit v každé vlně k podporujícím ocelovým nosníkům (přivařit přes podložku, přišroubovat)

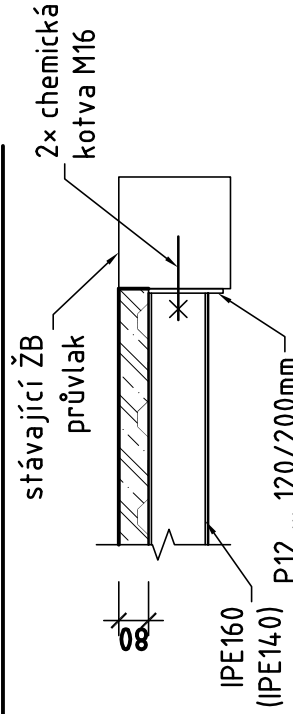


KOTVENÍ OCELOVÝCH NOSNÍKŮ KE

STÁVAJÍCÍMU PRŮVLAKU M1:20

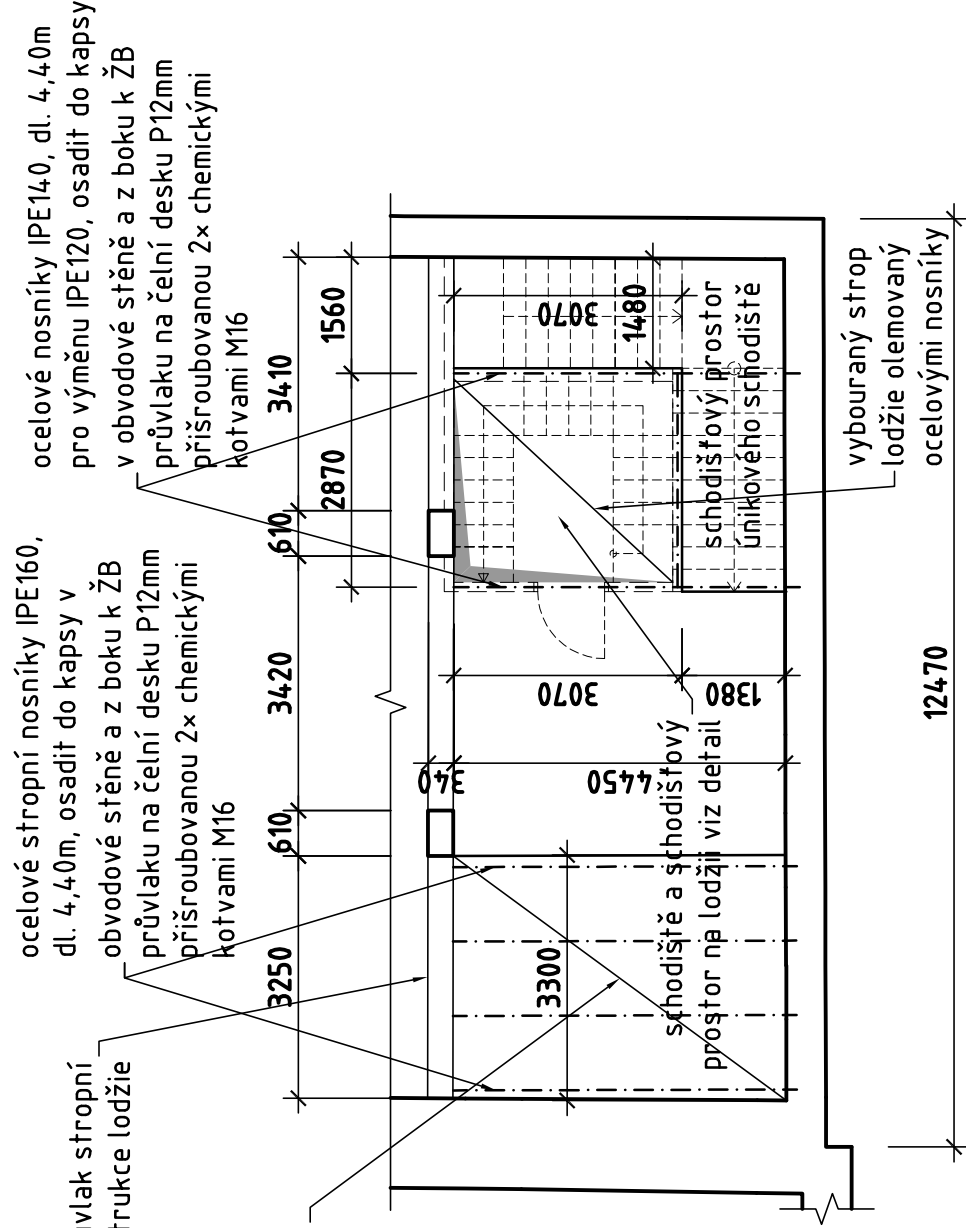

ÚPRAVY VE 2.NP M1:100

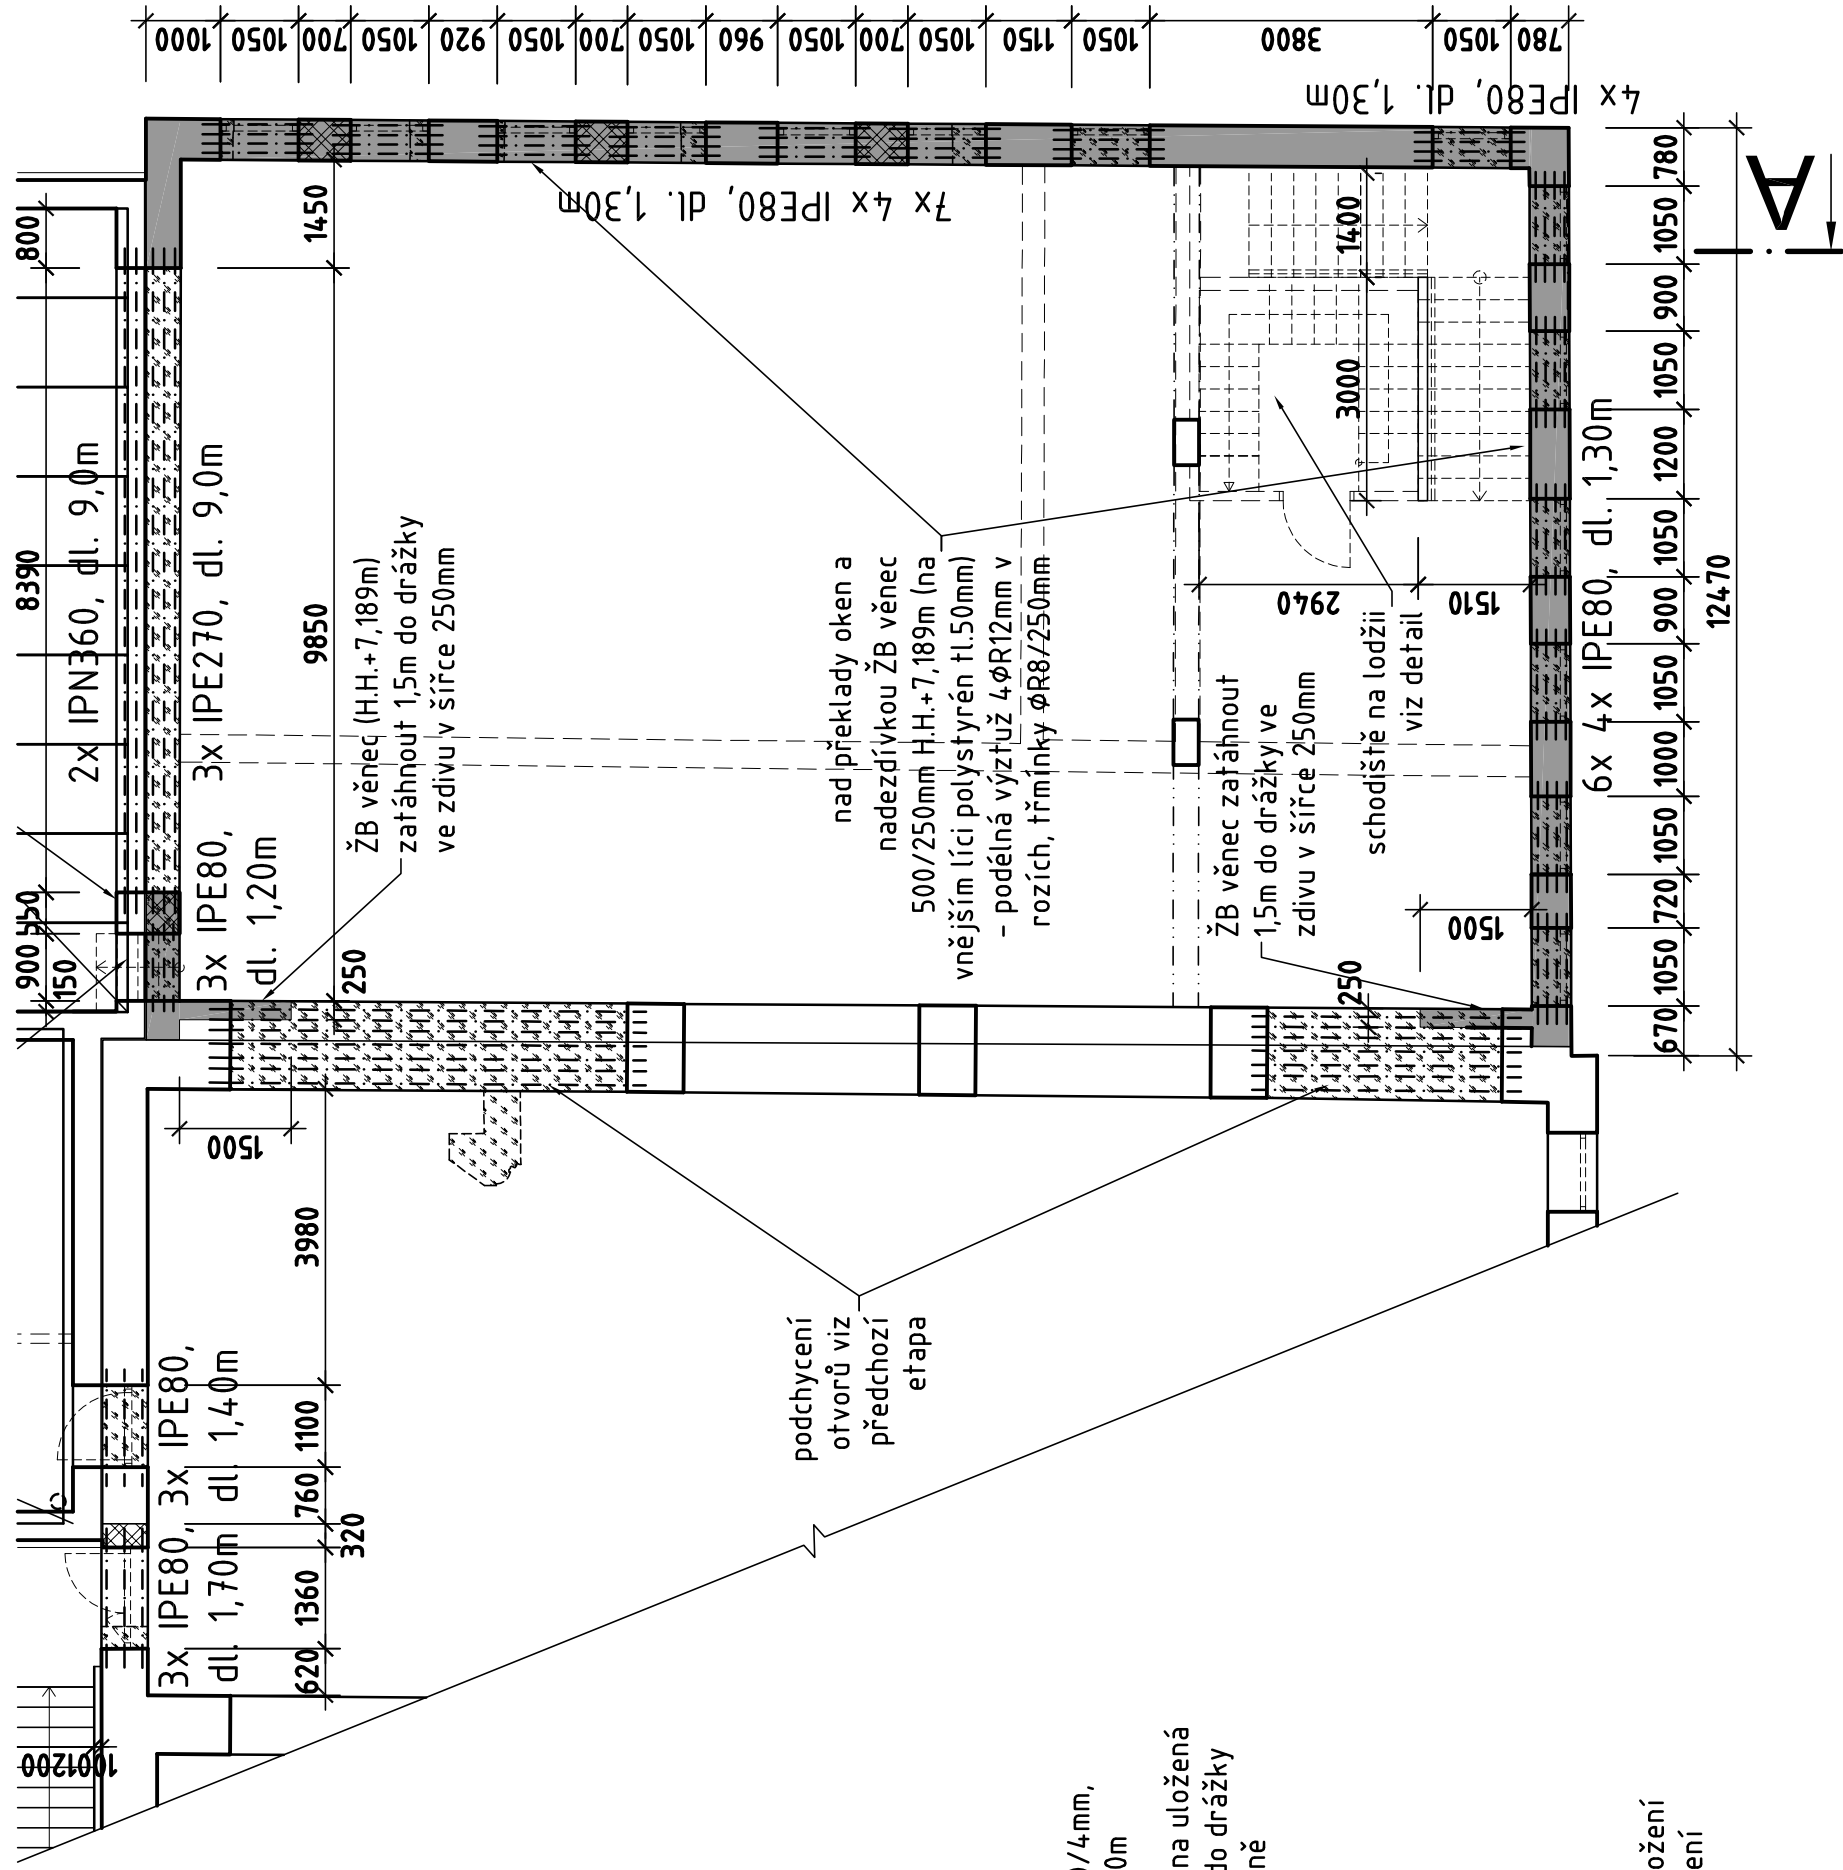

KONSTRUKČNÍ OCEL S235
BETON C20/25-XC1

$$\pm 0 = 1.NP = 199,200 \text{ B.p.v.} = \text{stávající}$$

ZPRACOVATEL:		ZODP. PROJEKTANT:	
Ing. Vladimír ČERNOHORSKÝ		Ing. Vladimír ČERNOHORSKÝ	
STAVBA:	STAVEBNÍ ÚPRAVY A NÁSTAVBA V OBJEKTU č.p. 93 — v prostorách restaurace Náměstí 93, Rožďalovice, parc. č. st. 92, kat. ú. Rožďalovice Město Rožďalovice, Náměstí 93, Rožďalovice		
STAVEBNÍK:			
ČÁST:	D.1.2. STAVEBNĚ KONSTRUKČNÍ ŘEŠENÍ		
OBSAH VÝKRESU:		Č.VÝKRESU:	
Stavební úpravy v 1.NP a 2.NP		D.1.2.b 1	