

DISPOZICE KROVU M1:100

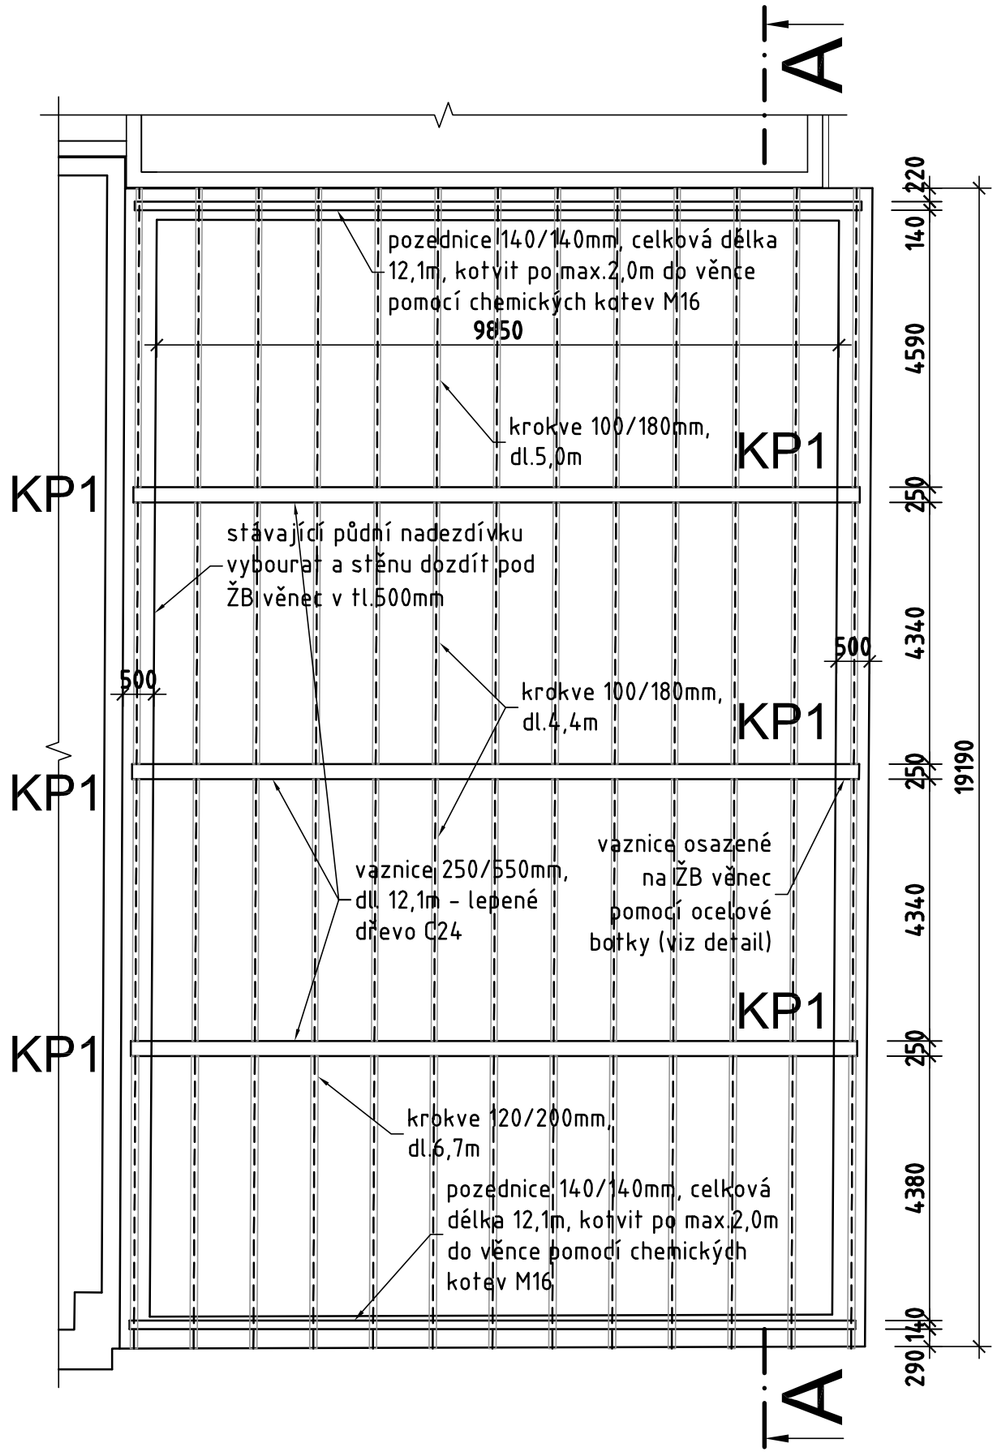

DETAILY KROVU M1:20


KAPSA K1 - 13x

KAPSA K2 - 13x

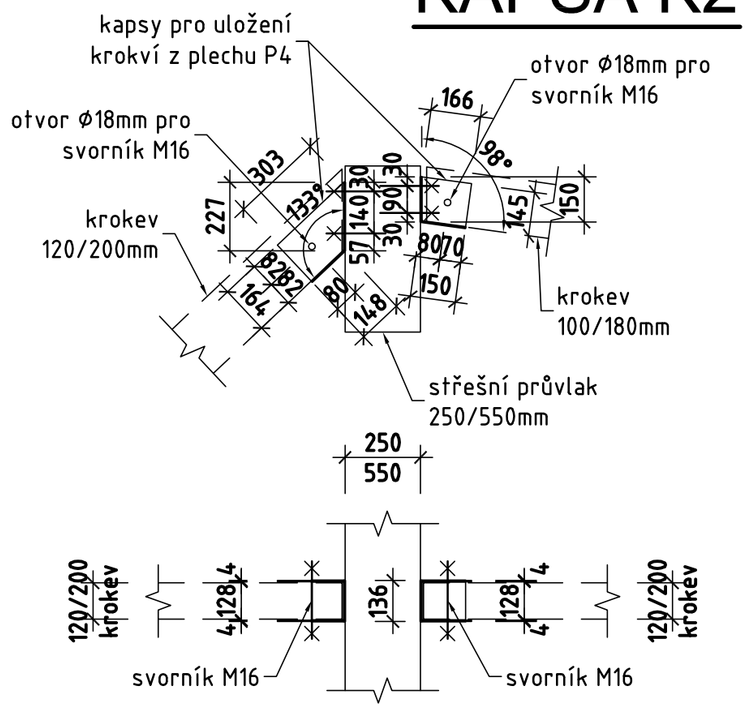


KAPSA K3 - 26x

KAPSA K4 - 26x

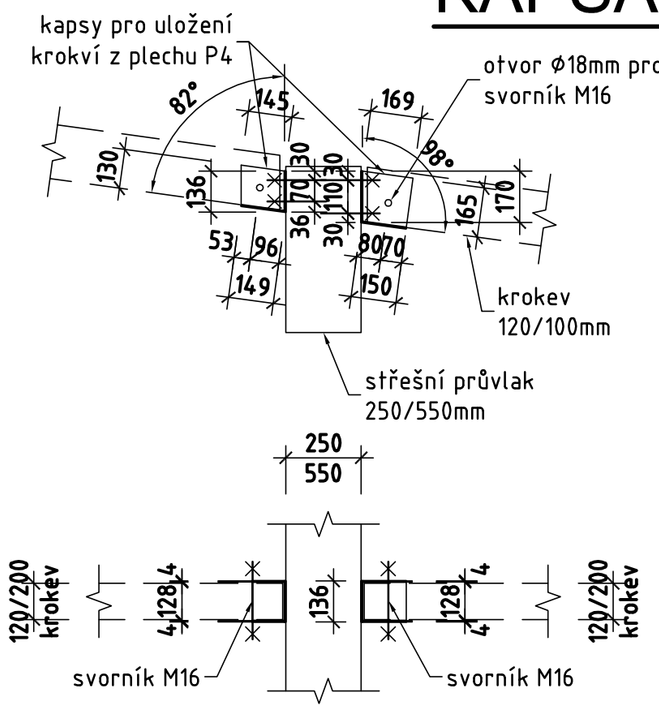

KAPSA KP1 - 6x M1:20

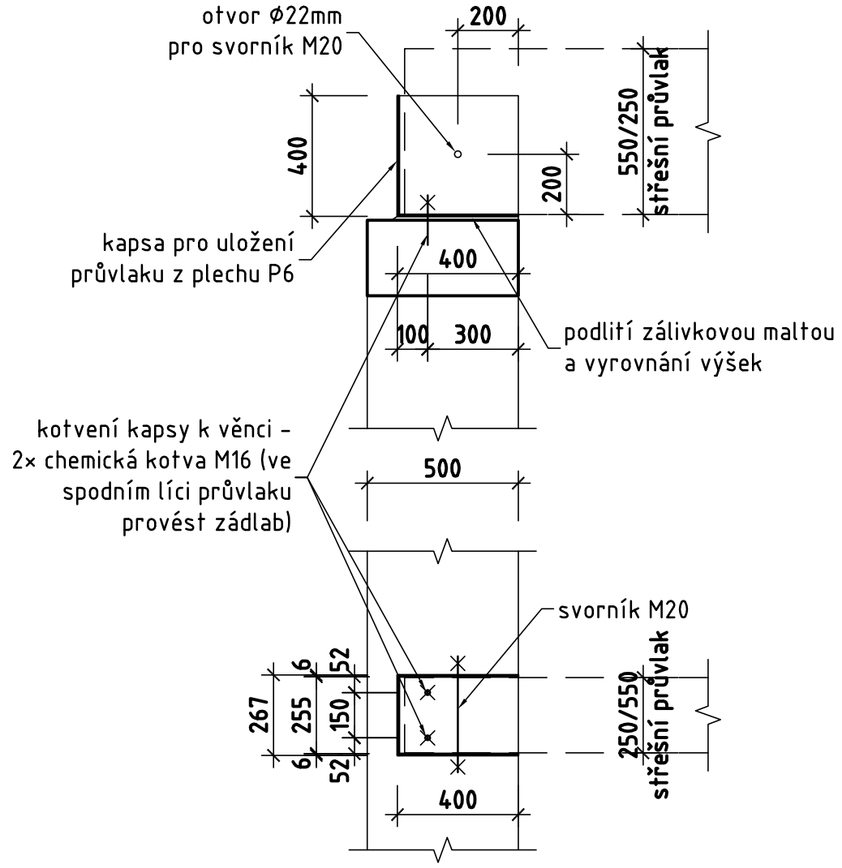

KONSTRUKČNÍ OCEL S235
DŘEVO C24 dle ČSN EN 338

±0 = 1.NP = 199,200 B.p.v.=stávající

ZPRACOVATEL: Ing. Vladimír ČERNOHORSKÝ	ZODP. PROJEKTANT: Ing. Vladimír ČERNOHORSKÝ	ETAPA 3
STAVBA: STAVEBNÍ ÚPRAVY A NÁSTAVBA V OBJEKTU č.p. 93 – v prostorách restaurace Náměstí 93, Rožďalovice, parc. č. st. 92, kat. ú. Rožďalovice		
STAVEBNÍK: Město Rožďalovice, Náměstí 93, Rožďalovice		STUPEŇ : DSP
		DATUM : 10/2025
ČÁST: D.1.2. STAVEBNĚ KONSTRUKČNÍ ŘEŠENÍ		FORMÁT : A2
		ZAK. Č. : 22001–01
OBSAH VÝKRESU: Konstrukce krovu	MĚŘÍTKO: 1:100,1:20	Č.VÝKRESU: D.1.2.b 2