


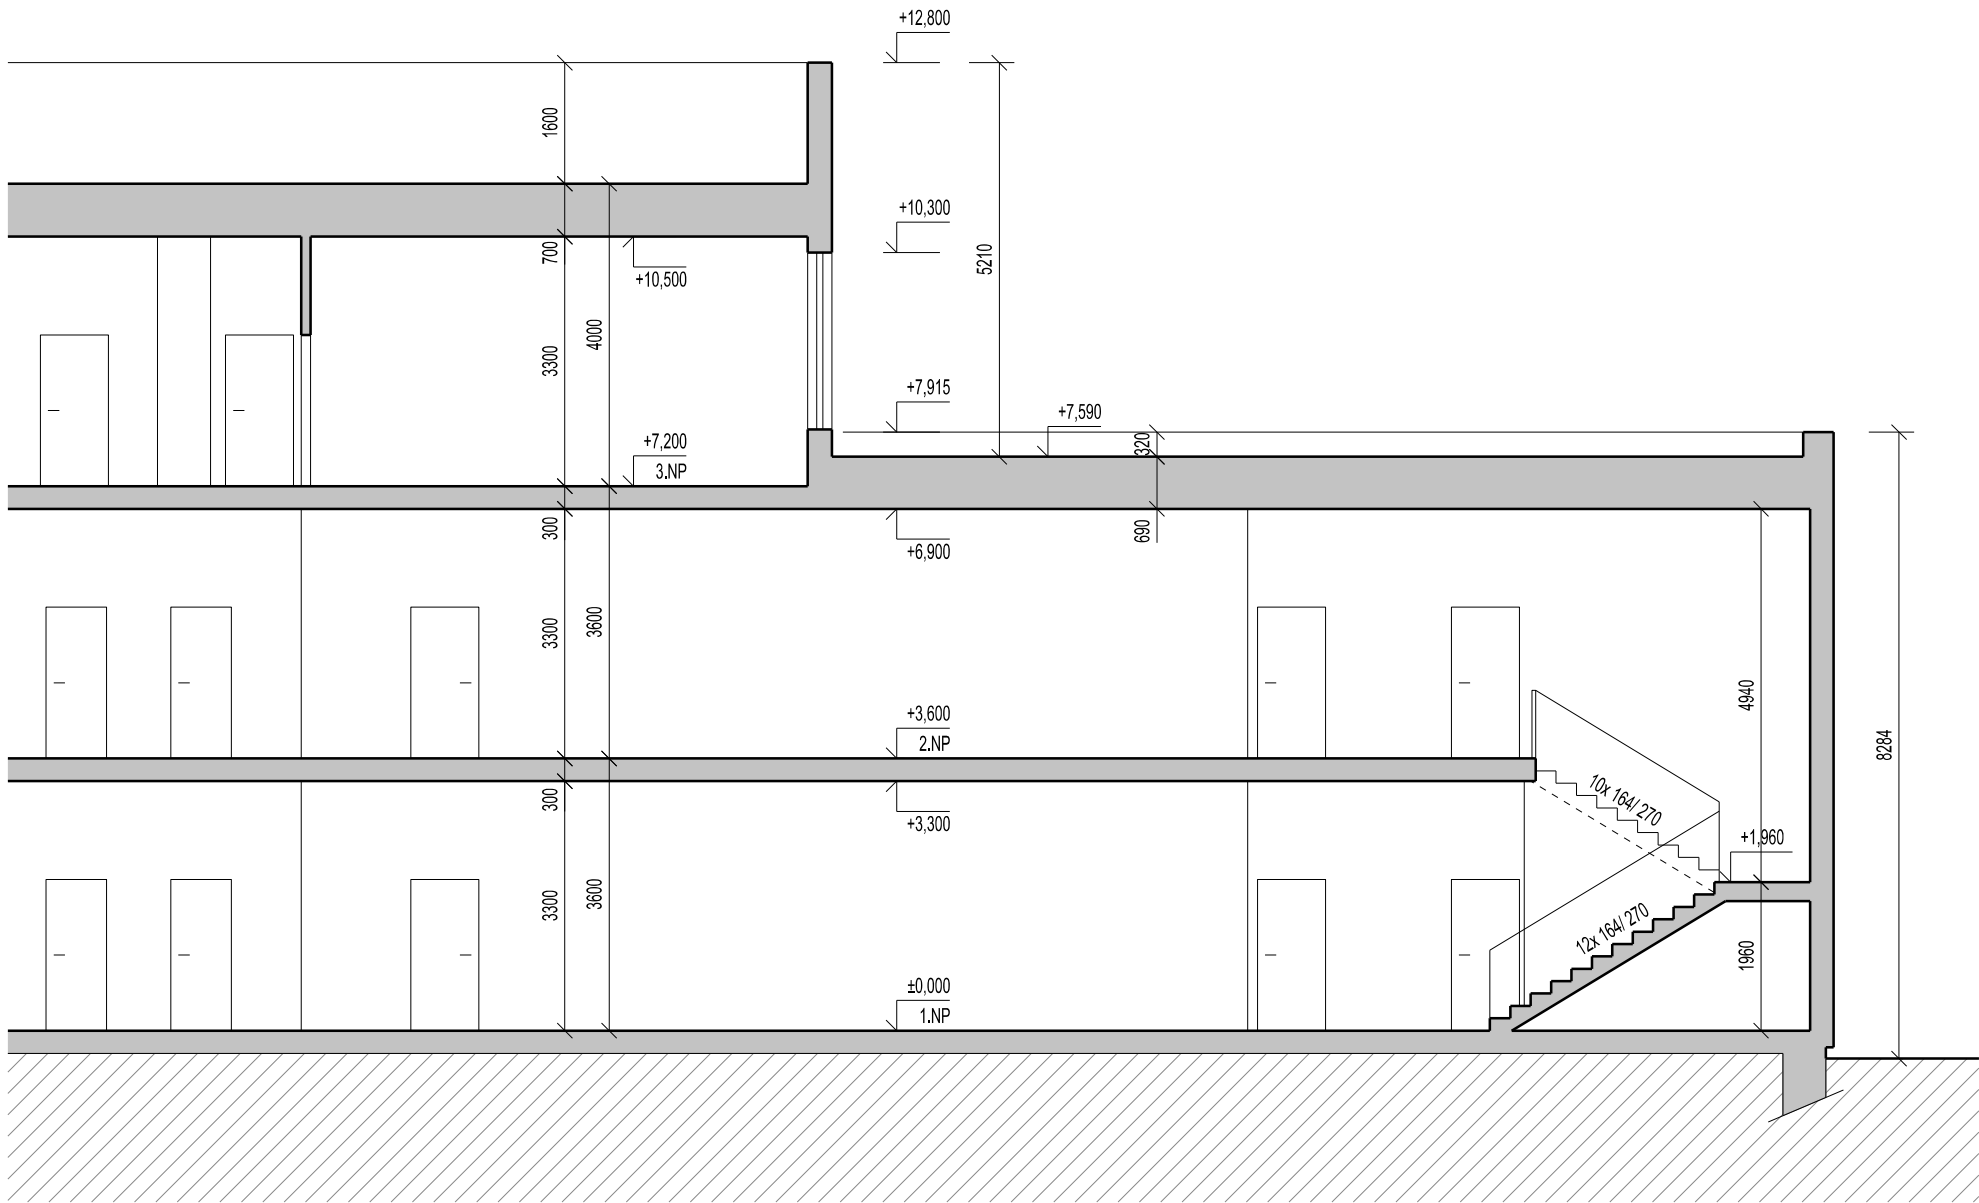

TATO DOKUMENTACE NENÍ URČENA PRO REALIZACI STAVBY ± 0,000 = 220,20 m n.m. PROAM ARCHITEKTI s.r.o. © 2024 Dokumentace je duševním vlastnictvím společnosti PROAM ARCHITEKTI s.r.o. Reprodukce a rozšiřování třetím osobám bez písemného souhlasu autora není povoleno. Výjimku tvoří licence pro objednatele k užití díla na základě smluvního vztahu pro tuto konkrétní zakázku při zachování ostatních autorských práv.			
autor:	PROAM ARCHITEKTI s.r.o. IČ: 090 19 146 / RYBNÍČEK 621/1, 602 00 BRNO	PROAM — — Δ ARCHITEKTI	
zodpovědný projektant:	Ing. arch. David Šrom, ČKA 03 845 / +420 602 502 772, david.srom@proam.cz		
vypracovali:	Ing. arch. H. Kynčlová, Ing. arch. V. Kollarčíková		
akce:	ZŠ A MŠ PASTVINY 70 – NÁSTAVBA PAVILONU "B" Brno-Komín; p.č. 4104/2 v k.ú. Komín	paré č.:	
objednatel:	ÚMČ Brno-Komín, Vavřínecká 15, 624 00 Brno	stupeň:	SPOLEČNÉ POVOLENÍ
stavební objekt:	101.1	revize:	---
část:	D.1.1. ARCHITEKTONICKO-STAVEBNÍ ŘEŠENÍ	datum:	2024 / 05
název výkresu:	ČÁSTEČNÝ PODÉLNÝ ŘEZ – STAV	měřítko:	1:100
		výkres č.:	D.1.1.6