


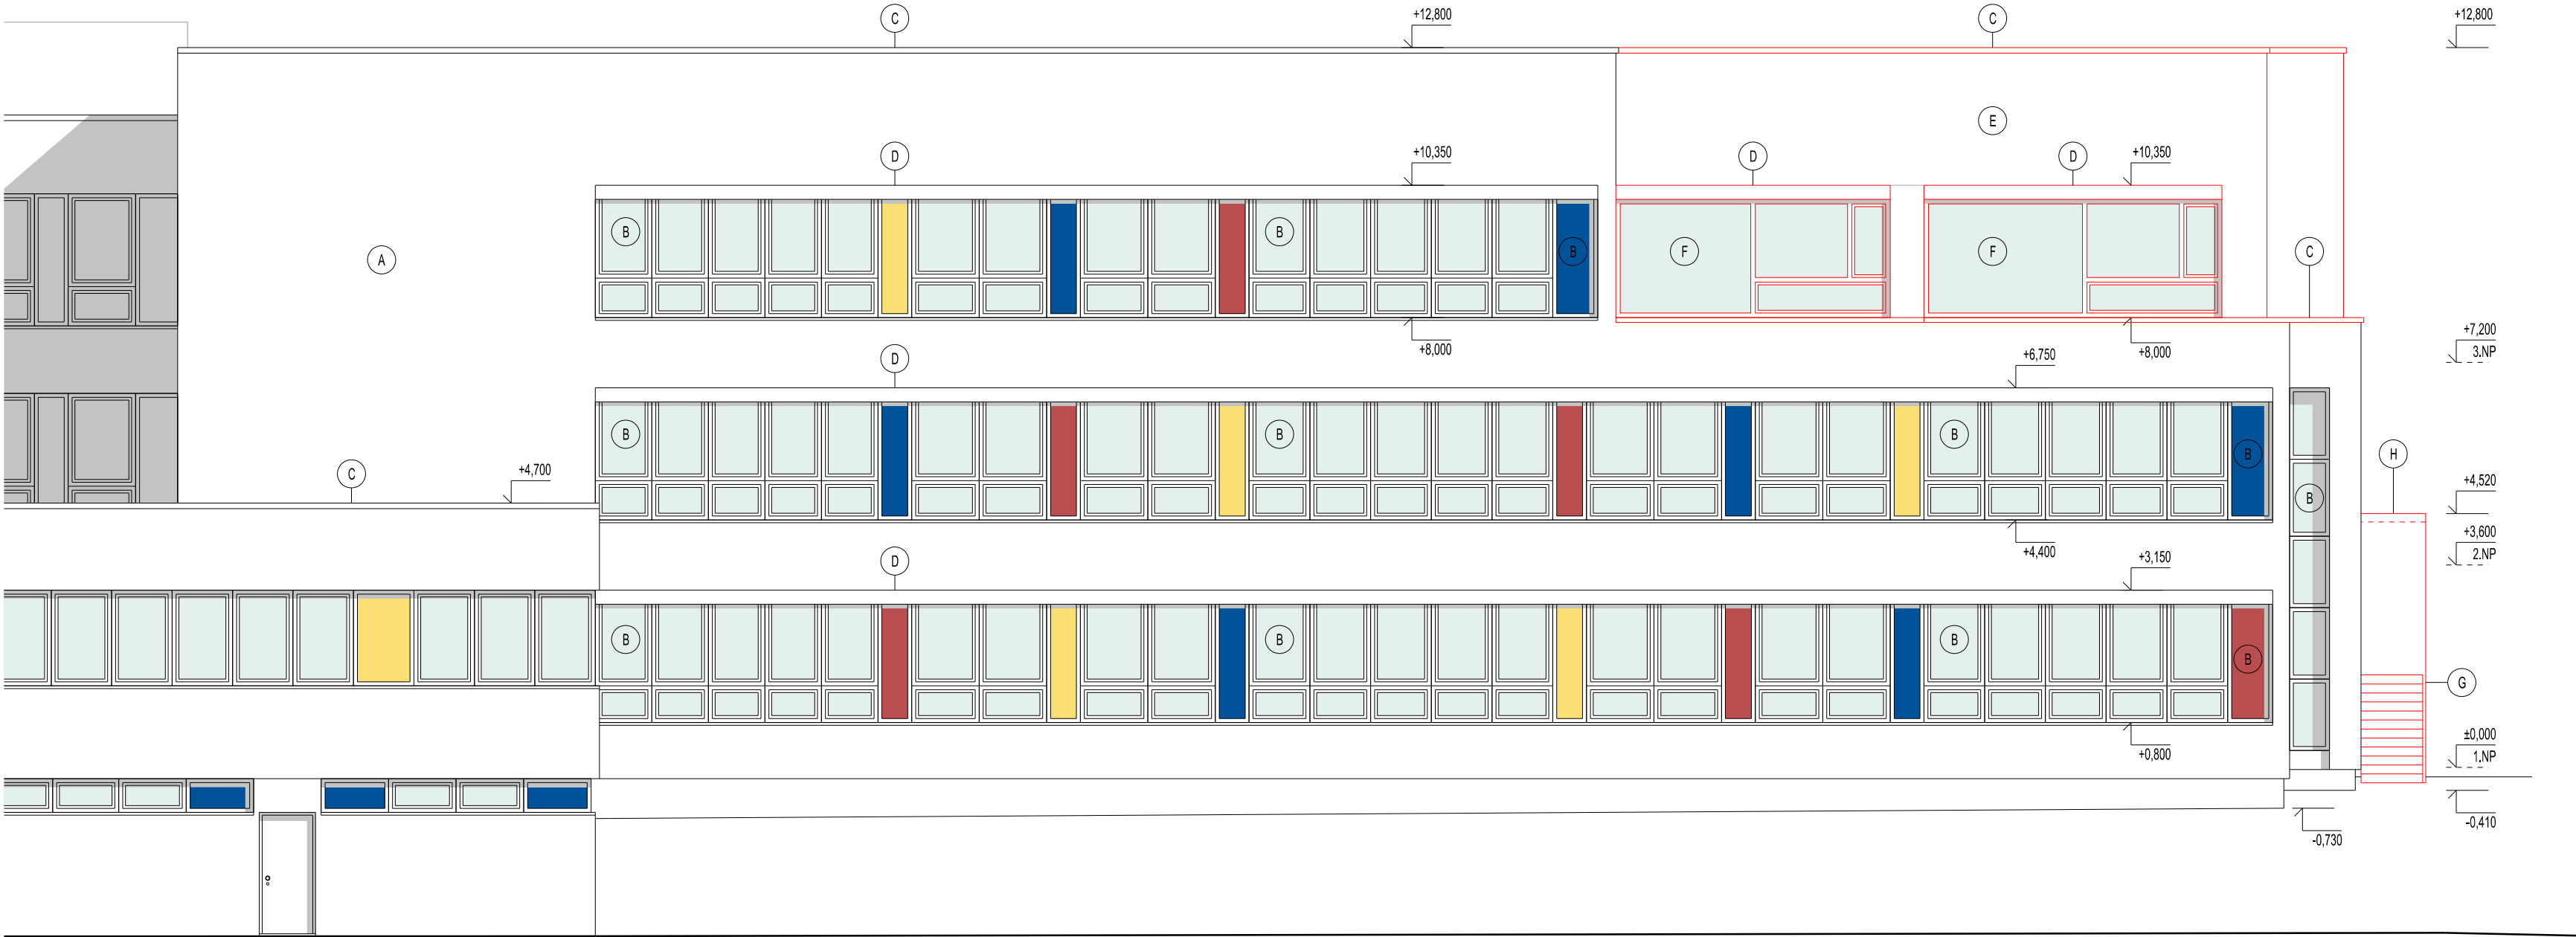

LEGENDA MATERIÁLŮ:

- A OMÍTKA ŠTUKOVÁ, KRÉMOVÝ ODSTÍN
- B OKNA Z PLASTOVÝCH PROFILŮ, BÍLÉ RÁMY, PEVNÉ VÝPLNĚ VE STÁVAJÍCÍ BAREVNOSTI
- C OPLECHOVÁNÍ, SVĚTLE ŠEDÁ
- D VENKOVNÍ ŽALUZIE, TMAVÉ ŠEDÁ
- E FASÁDNÍ PANEL, SVĚTLE ŠEDÁ
- F OKNA Z HLINÍKOVÝCH PROFILŮ, TMAVÉ ŠEDÁ
- G SCHODIŠTĚ Z OCELOVÉHO PLECHU, ČERVENÁ
- H STŘÍŠKA Z OCELOVÉHO PLECHU, ČERVENÁ

|   |  |                                                                             |  |
|---|--|-----------------------------------------------------------------------------|--|
| TATO DOKUMENTACE NENÍ URČENA PRO REALIZACI STAVBY<br>± 0,000 = 220,20 m n.m.<br>PROAM ARCHITEKTI s.r.o. © 2024<br>Dokumentace je duševním vlastnictvím společnosti PROAM ARCHITEKTI s.r.o. Reprodukce a rozšiřování třetím osobám bez písemného souhlasu autora není povoleno.<br>Výjimku tvoří licence pro objednatele k užití díla na základě smluvního vztahu pro tuto konkrétní zakázku při zachování ostatních autorských práv. |  | autor: PROAM ARCHITEKTI s.r.o. IČ: 090 19 146 / RYBNÍČEK 621/1, 602 00 BRNO |  |
| zodpovědný projektant: Ing. arch. David Šrom, ČKA 03 845 / +420 602 502 772, david.srom@proam.cz   |  | PROAM — ARCHITEKTI                                                          |  |
| vypracovali: Ing. arch. H. Kynčlová, Ing. arch. V. Kollarčíková   |  |                                                                             |  |
| alce: ZŠ A MŠ PASTVINY 70 – NÁSTAVBA PAVILONU "B"<br>Brno-Komín; p.č. 4104/2 v k.ú. Komín   |  | paré č.:                                                                    |  |
| objednatel: ÚMČ Brno-Komín, Vavřínecká 15, 624 00 Brno   |  | stupeň: SPOLEČNÉ POVOLENÍ                                                   |  |
| stavební objekt: 101.1   |  | revize: ---                                                                 |  |
| část: D.1.1. ARCHITEKTONICKO-STAVEBNÍ ŘEŠENÍ   |  | datum: 2024 / 05                                                            |  |
| název výkresu: POHLED JIŽNÍ – NÁVRH   |  | měřítko: 1:100 výkres č.: D.1.1.16                                          |  |