


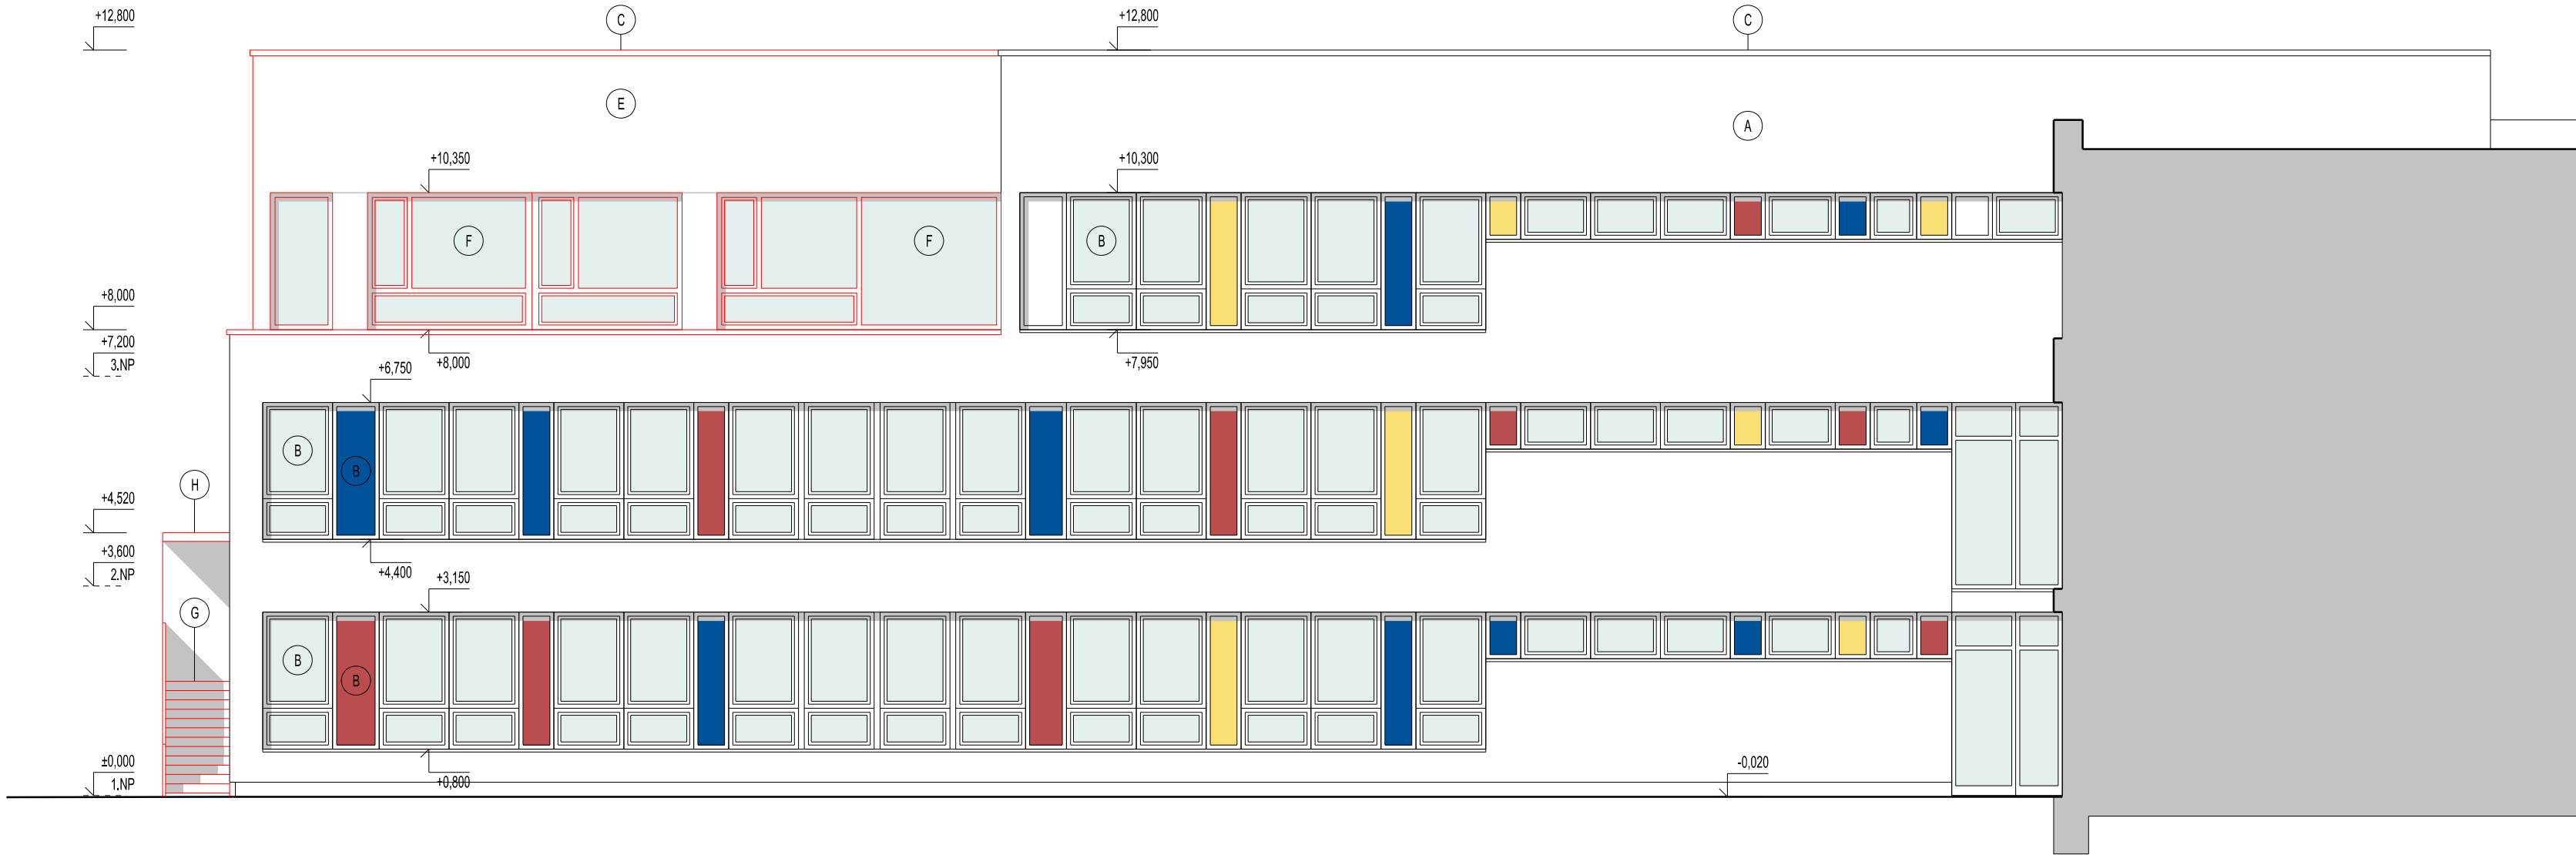

LEGENDA MATERIÁLŮ:

- A OMÍTKA ŠTUKOVÁ, KRÉMOVÝ ODSTÍN
- B OKNA Z PLASTOVÝCH PROFILŮ, BÍLÉ RÁMY, PEVNÉ VÝPLNĚ VE STÁVAJÍCÍ BAREVNOSTI
- C OPLECHOVÁNÍ, SVĚTLÉ ŠEDÁ
- D VENKOVNÍ ŽALUZIE, TMAVÉ ŠEDÁ
- E FASÁDNÍ PANEL, SVĚTLÉ ŠEDÁ
- F OKNA Z HLINÍKOVÝCH PROFILŮ, TMAVÉ ŠEDÁ
- G SCHODIŠTĚ Z OCELOVÉHO PLECHU, ČERVENÁ
- H STRÍŠKA Z OCELOVÉHO PLECHU, ČERVENÁ

TATO DOKUMENTACE NEJÍ URČENA PRO REALIZACI STAVBY ± 0,000 = 220,20 m n.m. PROAM ARCHITEKTI s.r.o. © 2024 Dokumentace je duševním vlastnictvím společnosti PROAM ARCHITEKTI s.r.o. Reprodukce a rozšiřování třetím osobám bez písemného souhlasu autora není povoleno. Výjimku tvoří licence pro objednatele k užití díla na základě smluvního vztahu pro tuto konkrétní zakázku při zachování ostatních autorských práv.		PROAM — ARCHITEKTI	
autor:	PROAM ARCHITEKTI s.r.o. IČ: 090 19 146 / RYBNÍČEK 621/1, 602 00 BRNO		paré č.:
zodpovědný projektant:	Ing. arch. David Šrom, ČKA 03 845 / +420 602 502 772, david.srom@proam.cz		
vypracovali:	Ing. arch. H. Kynčlová, Ing. arch. V. Kollarčíková		
alce:	ZŠ A MŠ PASTVINY 70 – NÁSTAVBA PAVILONU "B" Brno-Komín; p.č. 4104/2 v k.ú. Komín		stupeň: SPOLEČNÉ POVOLENÍ
objednatel:	ÚMČ Brno-Komín, Vavřínecká 15, 624 00 Brno		
stavební objekt:	101.1		
část:	D.1.1. ARCHITEKTONICKO-STAVEBNÍ ŘEŠENÍ		datum: 2024 / 05
název výkresu:	POHLED SEVERNÍ ZE DVORA – NÁVRH		měřítko: 1:100 výkres č.: D.1.1.17