

SEZNAM DETAILŮ

D1.	DETAIL OKNA T12	1:10, 1:2
D2.	DETAIL OKNA T27	1:10, 1:2
D3.	DETAIL OKNA T28 a T29	1:10, 1:2
D5.	DETAIL OKNA T259b	1:10, 1:2
D6.	DETAIL DVEŘÍ T42	1:10, 1:2
D7.	DETAIL DVEŘÍ T79	1:10, 1:2
D8.	DETAIL DVEŘÍ T80	1:10, 1:2
D9.	DETAIL DVEŘÍ T35	1:10, 1:2
D10.	DETAIL DVEŘÍ T89	1:10, 1:2
D11.	DETAIL DVEŘÍ T90	1:10, 1:2
D13.	DETAIL DVEŘÍ T98	1:10, 1:2
D14.	DETAIL DVEŘÍ T100	1:10, 1:2
D15.	DETAIL MŘÍŽE Z6	1:10, 1:2
D16.	DETAIL MŘÍŽE Z7	1:10, 1:2

 ATELIÉR HERITAS S.R.O.		MÁNESOVA 11/3b Č. BUDĚJOVICE 370 01 ATELIER@HERITAS.CZ WWW.HERITAS.CZ		AUTORIZAČNÍ RAZÍTKO	
VED. PROJ. ING. LUBOR GREGORA				Datum: 2025.04.30 15:41:53 +02'00'	
ZODP. PROJ. ING. LUBOR GREGORA					
SPOLUPRÁCE ZDENĚK SARAUER					
INVESTOR ČESKOKRUMLOVSKÝ ROZVOJOVÝ FOND		Č. ZAKÁZKY 1882			
AKCE BYTOVÝ DŮM LATRÁN 20 PARC. Č. ST. 736, K.Ú. ČESKÝ KRUMLOV - LATRÁN STAVEBNÍ ÚPRAVY HLAVNÍHO OBJEKTU AKTUALIZACE DUBEN 2025		DATUM 06/2024 akt. 04/2025			
		STUPEŇ DPS			
		MĚŘÍTKO			
VÝKRES D.1.1 ARCHITEKTONICKO STAVEBNÍ ŘEŠENÍ DETAILY		ČÍSLO 14		PARÉ	

Technical drawing of a window frame showing dimensions and labels:

- 1**: Points to the outer frame.
- 2**: Points to the inner frame.
- 3**: Points to the glass pane.
- 4**: Points to the frame profile.
- 5**: Points to the frame profile.

Dimensions (mm):

- Top: 60
- Bottom: 60
- Left: 60
- Right: 60
- Inner width: 930
- Inner height: 1450
- Outer width: 1050
- Outer height: 1595
- Frame thickness: 85

Labels:

- SVĚTLOST RÁMU (OSTĚNÍ)
- VÝROBNÍ ROZMĚR RÁMU

Technical drawing of a wooden window frame (DŘEVĚNÝ PARAPET) showing dimensions and labels.

Labels and dimensions:

- VÝROBNÍ ROZMĚR RÁMU** (Manufacturing frame size): 1050 (width), 1450 (height)
- SVĚTLOST RÁMU (OSTĚNÍ)** (Frame opening): 930 (width), 1195 (height)
- SVĚTLOST RÁMU (OSTĚNÍ)** (Frame opening): 85 (width), 60 (height)
- SVĚTLOST RÁMU (OSTĚNÍ)** (Frame opening): 60 (width), 60 (height)


ROZMĚRY NUTNO PŘED VÝROBOU OVĚŘIT NA MÍSTĚ!
PO ODSTRANĚNÍ PŘÍZDÍVEK KAMENNÉHO OŠTĚNÍ ROZMĚRY OKNA UPRAVIT!


DETAIL 1

VODOROVNÝ ŘEZ

OKENNÍM KŘÍDLEM V MÍSTĚ

OSTĚNÍ

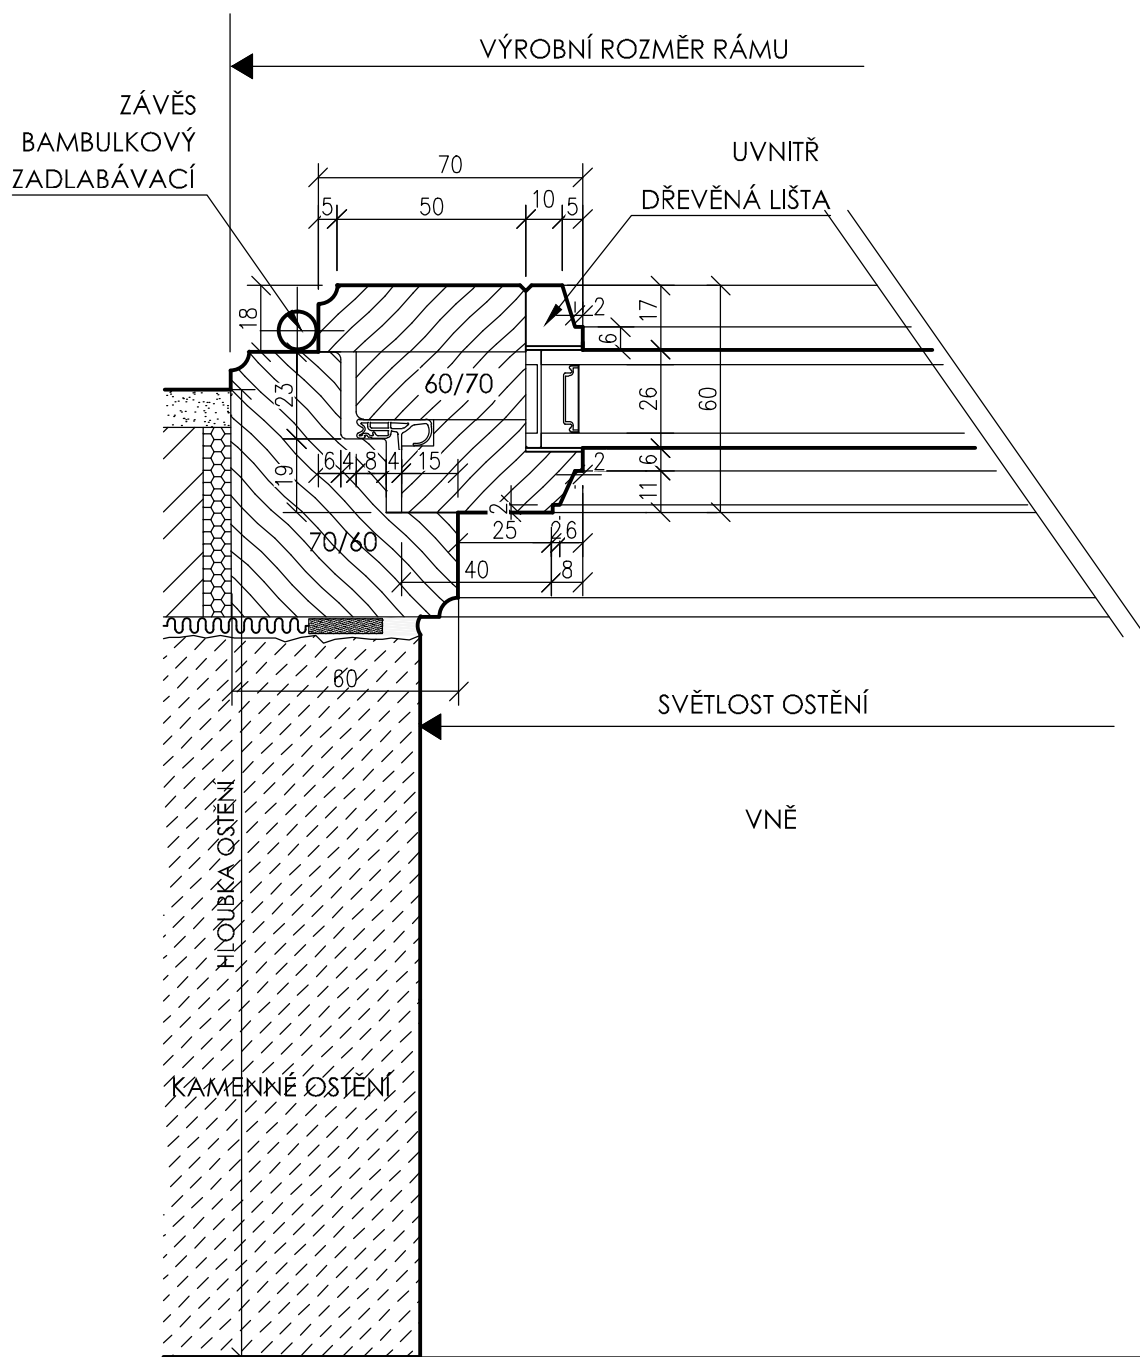

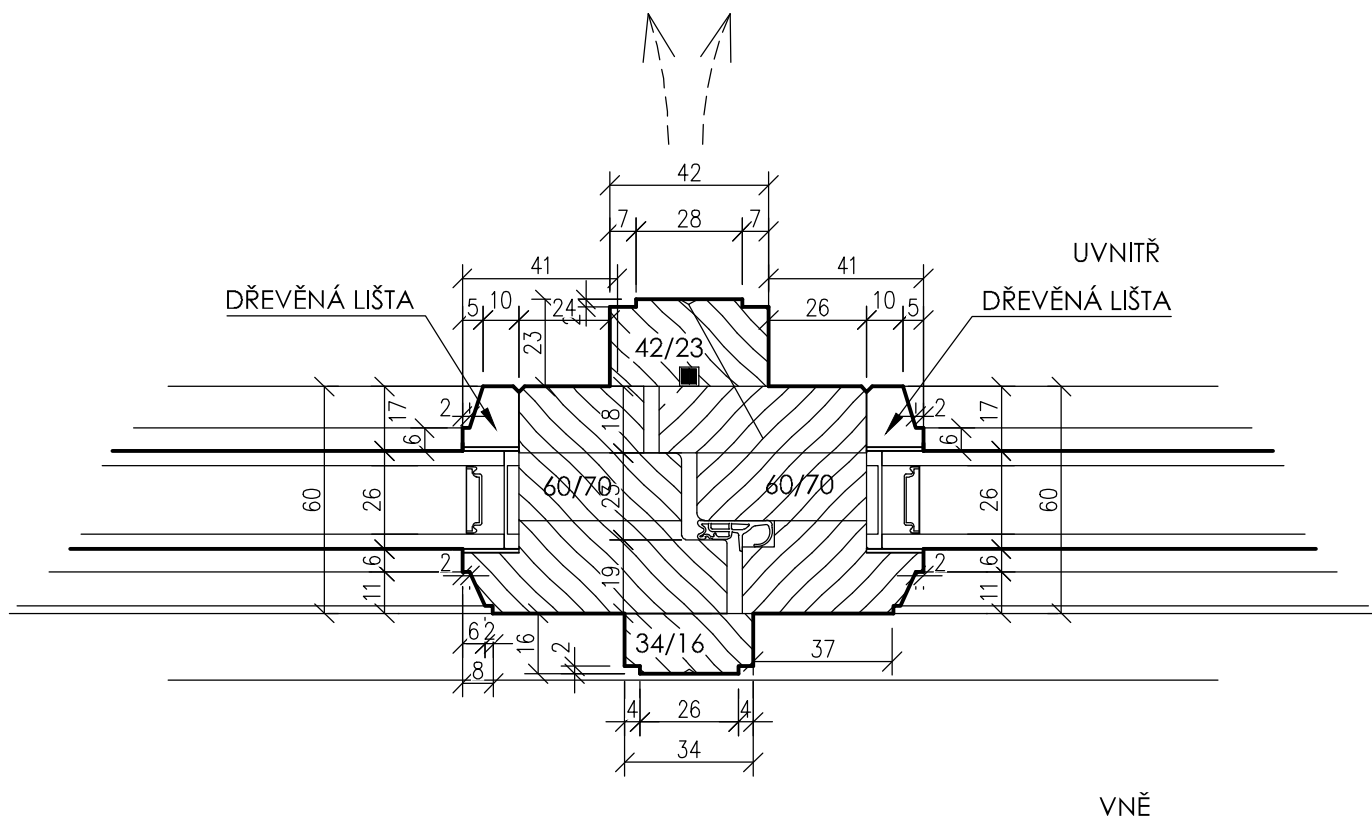

DETAIL 2
VODOROVNÝ ŘEZ
KLAPAČKOU

OKNO DŘEVĚNÉ DVOJITÉ, OTEVÍRAVÉ VEN/DOVNITŘ, 1-KŘÍDLOVÉ

OKNO T27

ROZMĚR: SVĚTLOST OSTĚNÍ 340/520mm

Zasklení - venkovní okno - izolační dvojsklo 4-6-4mm
hliníkový distanční rámeček - barva bílá
vnitřní okno - čiré, jednoduché sklo

Kování -

- ozdobné zadlabací závěsy bambulkové 2+2ks
- ozdobná půloliva s malým štítkem (broušená mosaz) 2ks


Materiál: smrk

Povrchová úprava: krycí nátěr, barva z vnitřní strany - lomená bílá
z vnější strany - hnědá

Impregnace zazděných částí rámu: impregnace IpFb(B,P)D

ROZMĚRY NUTNO PŘED VÝROBOU OVĚŘIT NA MÍSTĚ!


POHLED ZVENKU

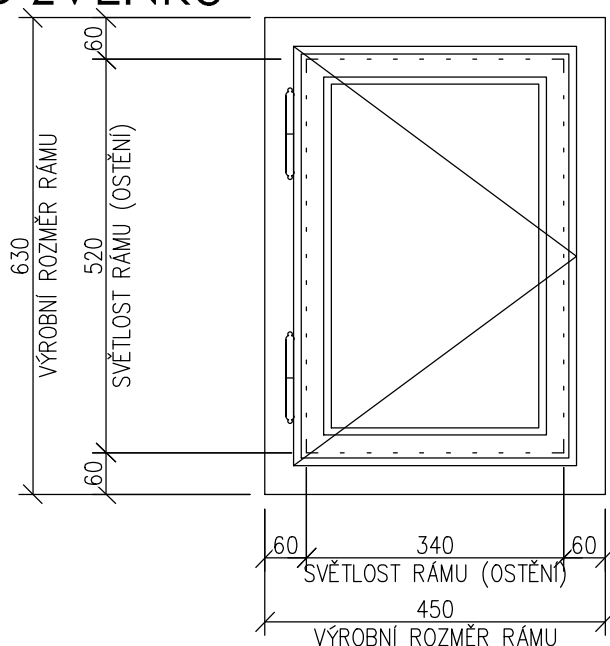

T27 - VNĚJŠÍ POHLED
M 1:10

D2.1

VODOROVNÝ ŘEZ VE ZDIVU

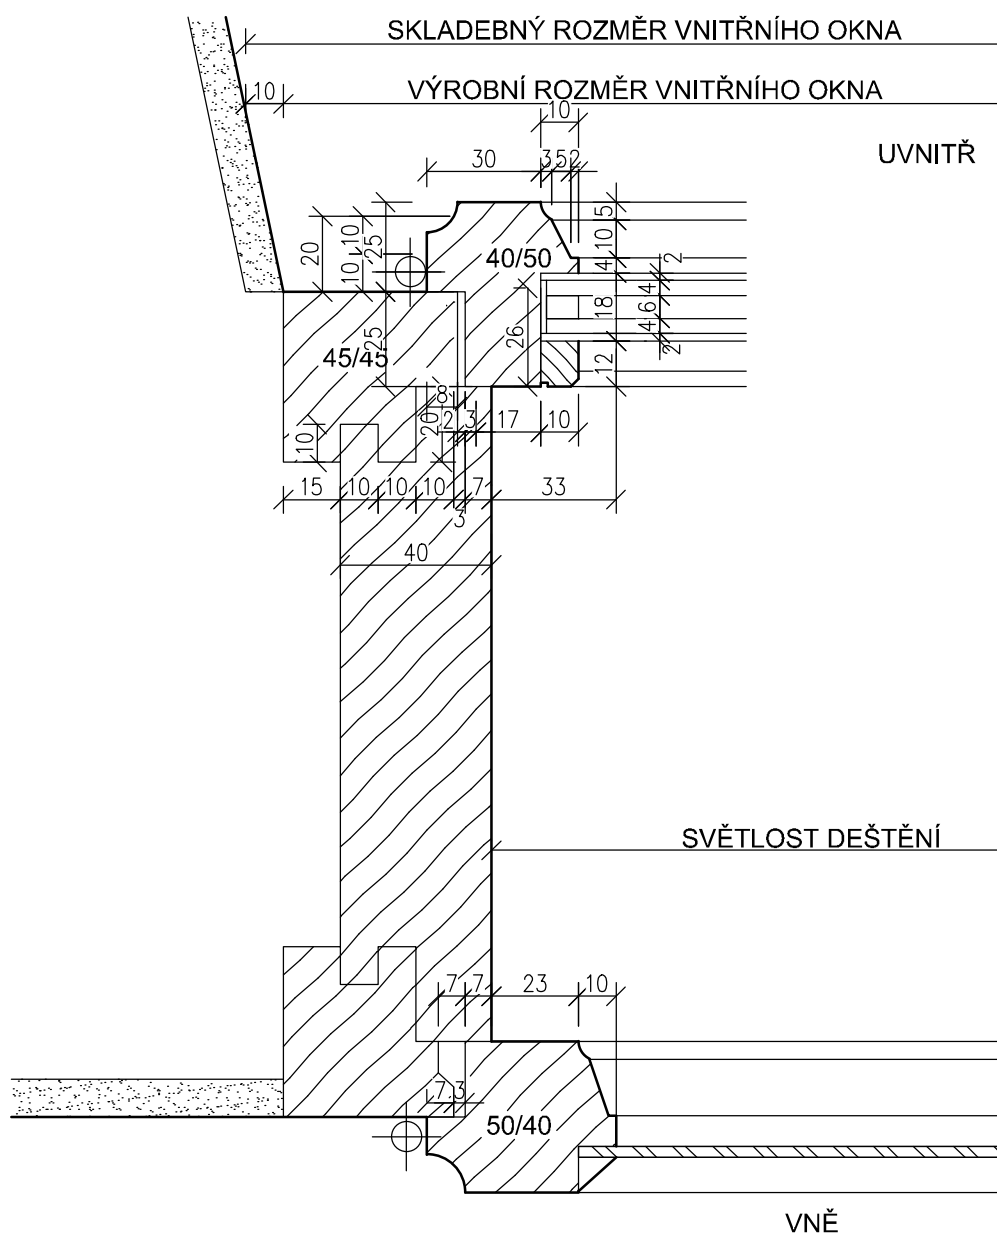

OKNO DŘEVĚNÉ, DOPLNĚNÉ DO STÁV. RÁMU,
OTEVÍRAVÉ VEN,
2-KŘÍDLOVÉ, 4-TABULKOVÉ,

OKNO T28

ROZMĚR: SVĚTLOST OSTĚNÍ 810/720mm

Zasklení - izolační dvojsklo 4-8-4mm
hliníkový distanční rámeček - barva hnědá


Kování -
- ozdobné zadlabací závěsy bambulkové 2+2ks
- dvoucestná rozvora pro zadlabání 1ks
- ozdobná oliva s malým štítkem (broušená mosaz) 1ks
- zapadací skoby 2ks
- zajišťovací háčky 2ks

Materiál: smrk
Povrchová úprava: krycí nátěr, barva z vnitřní strany - lomená bílá
z vnější strany - hnědá
Impregnace zazděných částí rámu: impregnace IpFb(B,P)D

Poznámka:
- profilace křídla dle stávajícího vnitřního

ROZMĚRY NUTNO PŘED VÝROBOU OVĚŘIT NA MÍSTĚ!

POHLED ZVENKU

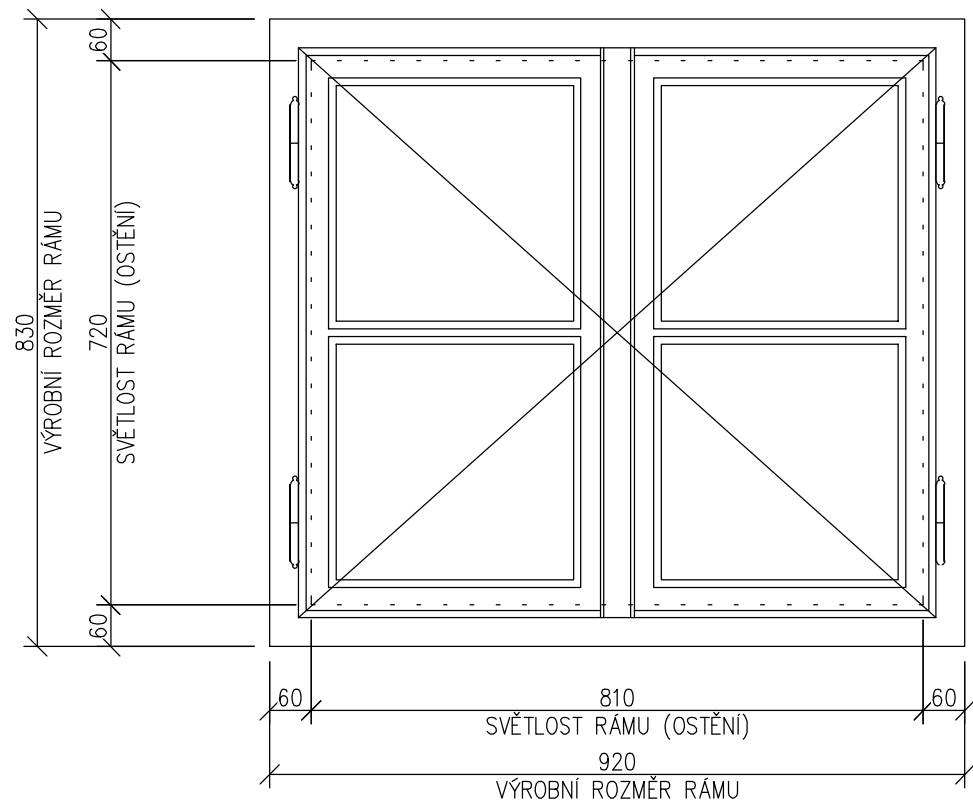

OKNO DŘEVĚNÉ, DOPLNĚNÉ DO STÁV. RÁMU,
OTEVÍRAVÉ VEN,
1-KŘÍDLOVÉ, 4-TABULKOVÉ,

OKNO T29

ROZMĚR: SVĚTLOST OSTĚNÍ 630/710mm

Zasklení - izolační dvojsklo 4-8-4mm
hliníkový distanční rámeček - barva hnědá


Kování -
- ozdobné zadlabací závěsy bambulkové 2ks
- ozdobná půloliva s malým štítkem (broušená mosaz) 1ks
- zajišťovací háčky 1ks

Materiál: smrk
Povrchová úprava: krycí nátěr, barva z vnitřní strany - lomená bílá
z vnější strany - hnědá
Impregnace zazděných částí rámu: impregnace IpFb(B,P)D

Poznámka:
- profilace křídla dle stávajícího vnitřního

ROZMĚRY NUTNO PŘED VÝROBOU OVĚŘIT NA MÍSTĚ!

POHLED ZVENKU

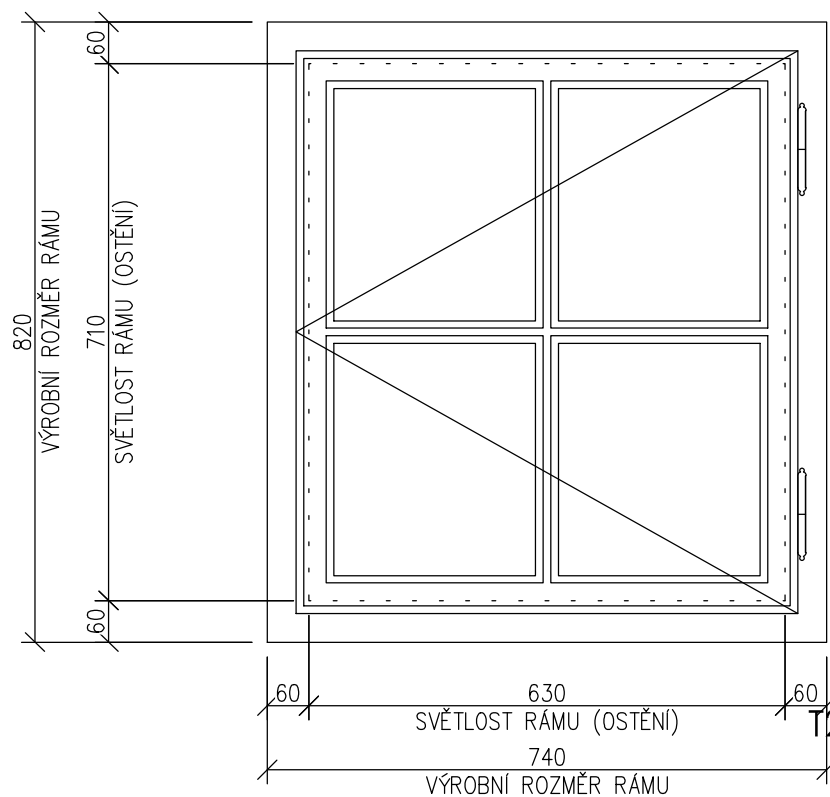

T28,29 - VNĚJŠÍ POHLED
M 1:10

D3.1

OKNO DŘEVĚNÉ JEDNODUCHÉ, PEVNÉ, 2-TABULKOVÉ

OKNO T59b

ROZMĚR: SVĚTLOST OSTĚNÍ 630/400mm

Zasklení - izolační dvojsklo 4-6-4mm
hliníkový distanční rámeček - barva hnědá


Materiál: smrk

Povrchová úprava: krycí nátěr, barva - hnědá

Impregnace zazděných částí rámu: impregnace IpFb(B,P)D


ROZMĚRY NUTNO PŘED VÝROBOU OVĚŘIT NA MÍSTĚ!

POHLED ZE VNITŘÍ

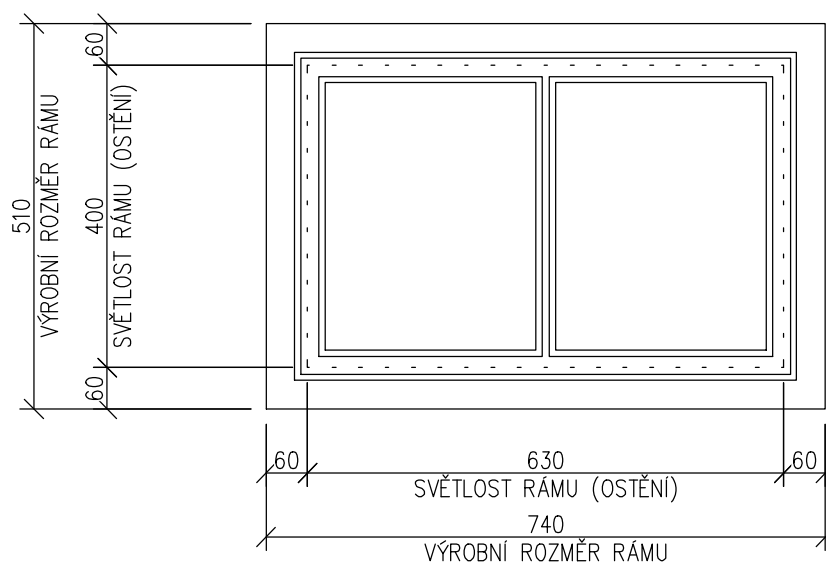

T59b - VNITŘNÍ POHLED
M 1:10

D5.1

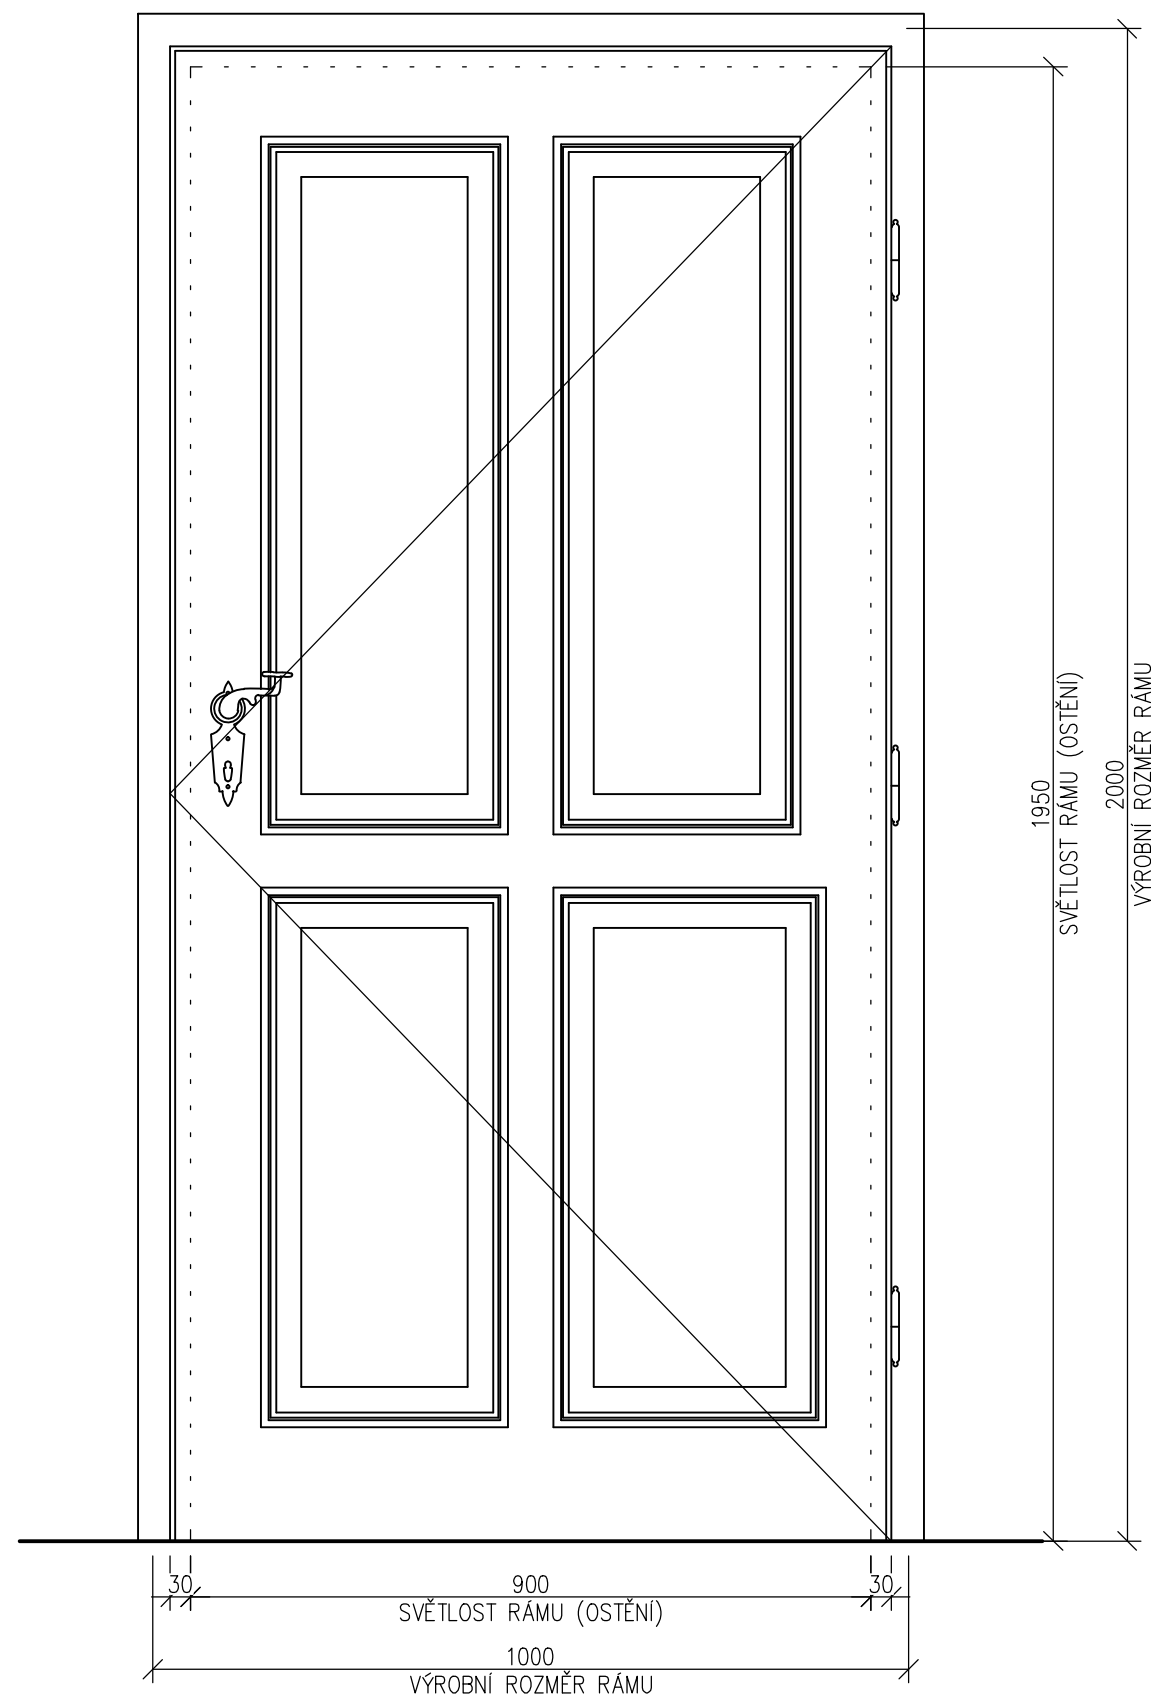

DVEŘE DŘEVĚNÉ, JEDNOKŘÍDLOVÉ, VÝPLŇOVÉ PLNÉ, SE ZATEPLENÍM VÝPLNÍ, OTEVÍRAVÉ VEN

DVEŘE T45

ROZMĚR: SVĚTLOST ZÁRUBNĚ 900/1950mm

Zárubeň:

Rámová

Dveře:

Kování:

- ozdobné zadlabací závěsy bambulkové - 3ks
- klika se štítkem kovaná atyp
- zadlabací zámek vložkový
- samozavírač

Materiál:

- křídlo - smrk
- rám dveří - dub
- ocelová prahová spojka
- práh - dub

Povrchová úprava: krycí hnědý nátěr s povrchovou lazurní úpravou

Impregnace zazděných částí rámu: impregnace IpFb(B,P)D

Povrchová úprava kování:

- žárově pozinkovat
- vrchní nátěr 1x základová barva na zinek
- 2 x grafitová barva matná

ROZMĚRY NUTNO PŘED VÝROBOU OVĚŘIT NA MÍSTĚ!

POŽÁRNÍ ODOLNOST: EI 30 DP3-C (viz zpráva PBŘ)


- je navrženo designové řešení dveří, není definována konstrukce z hlediska požadované požární odolnosti

T42 - POHLED
M 1:10

D6.1



D6.2

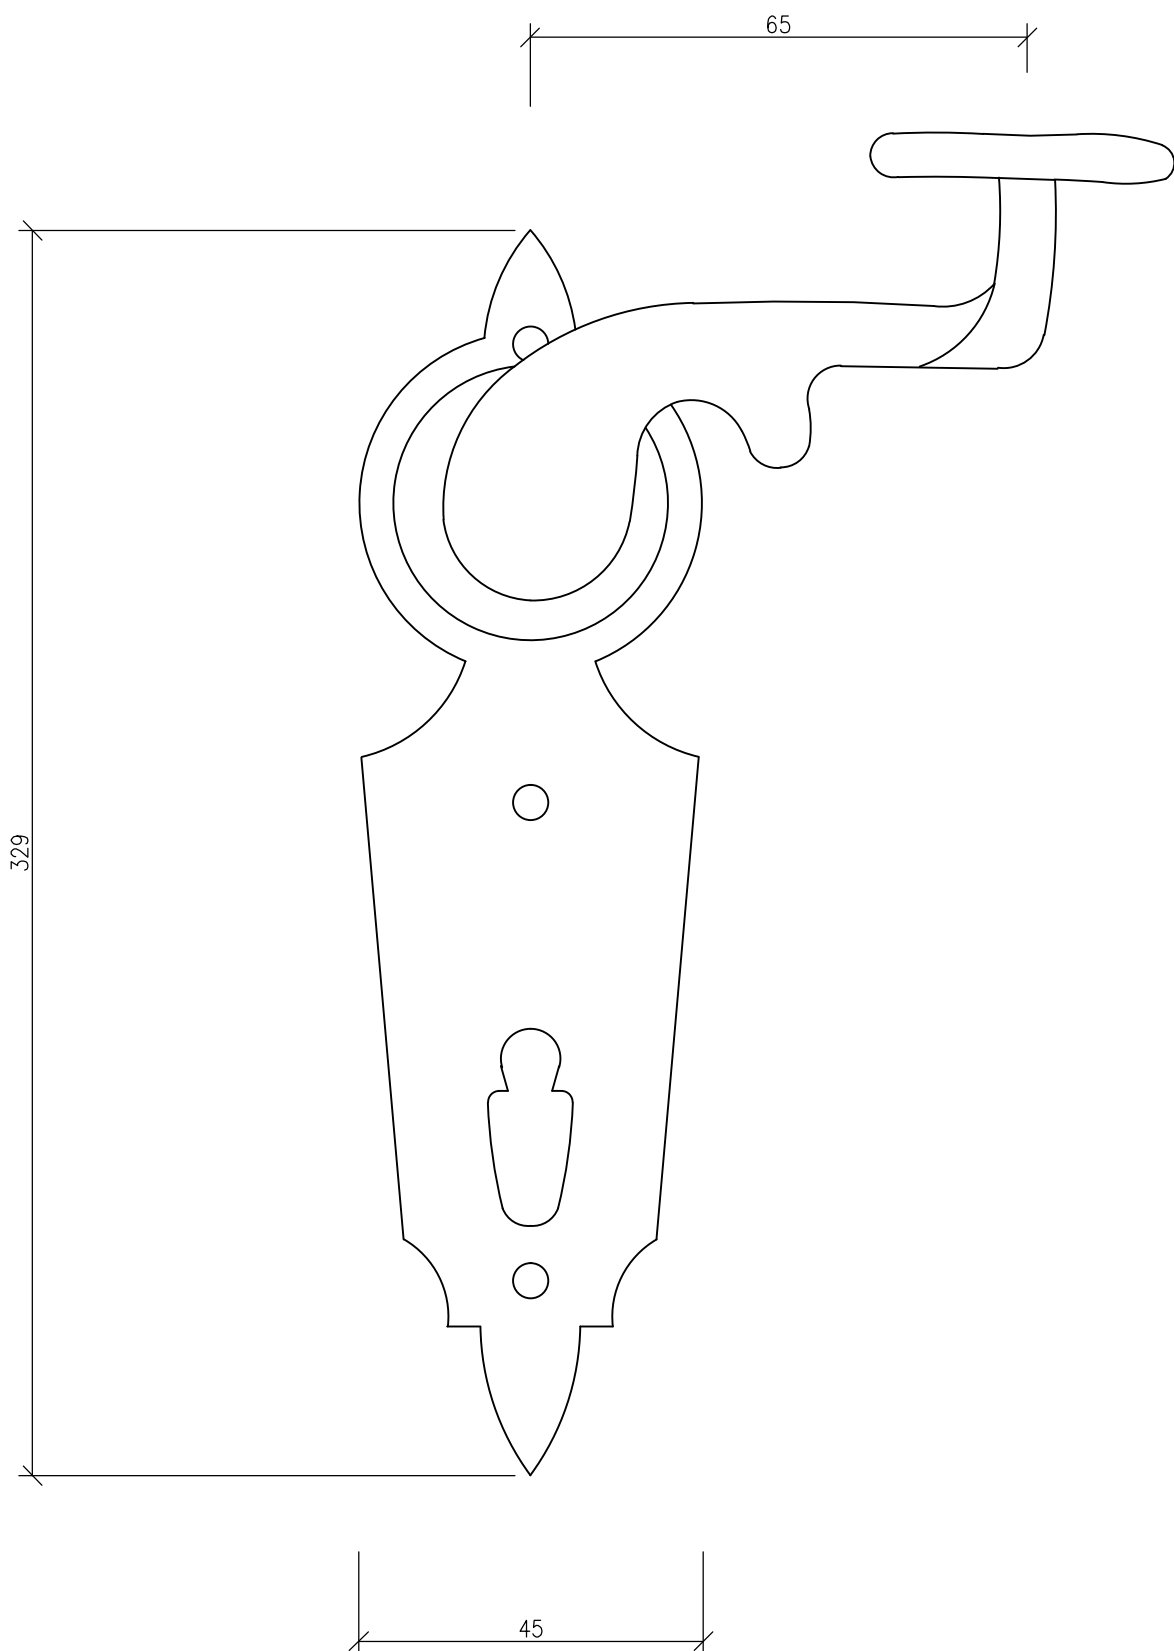

T42 - KOVÁNÍ
M 1:2

D6.3

DVEŘE DŘEVĚNÉ, JEDNOKŘÍDLOVÉ, VÝPLŇOVÉ, SE ZATEPLENÍM VÝPLNÍ, 1/2 PROSKLENÉ, 6TI TABULKOVÉ PROSKLENÍ

DVEŘE T79

ROZMĚR: SVĚTLOST ZÁRUBNĚ 880/1920mm

Zárubeň:

Rámová - STÁVAJÍCÍ

Dveře:

Kování:

- ozdobné zadlabací závěsy bambulkové - 3ks
- klika se štítkem broušená mosaz
- zadlabací zámek vložkový

Materiál:

- křídlo - smrk

Zasklení - izolační dvojsklo 4-8-4mm
hliníkový distanční rámeček - barva bílá


Povrchová úprava: krycí nátěr - barva lomené bílá

Impregnace zazděných částí rámu: impregnace IpFb(B,P)D

Poznámka:


- profilace dle stávajícího vnějšího křídla

ROZMĚRY NUTNO PŘED VÝROBOU OVĚŘIT NA MÍSTĚ!

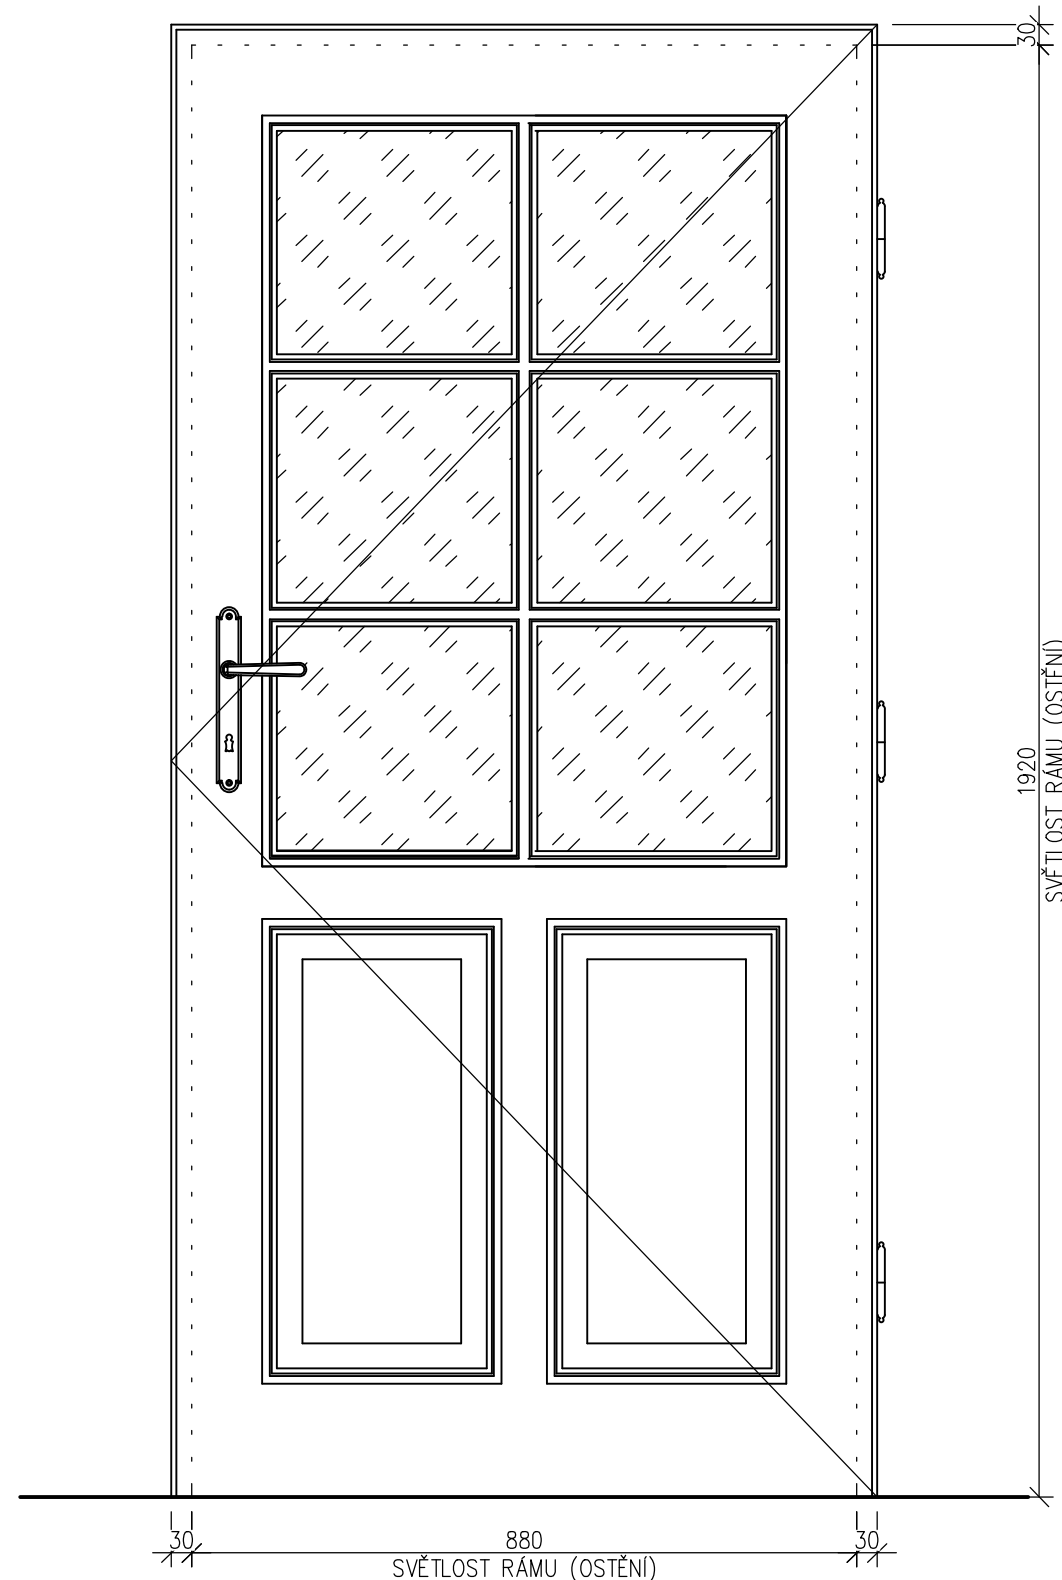

T79 - POHLED
M 1:10

D7.1

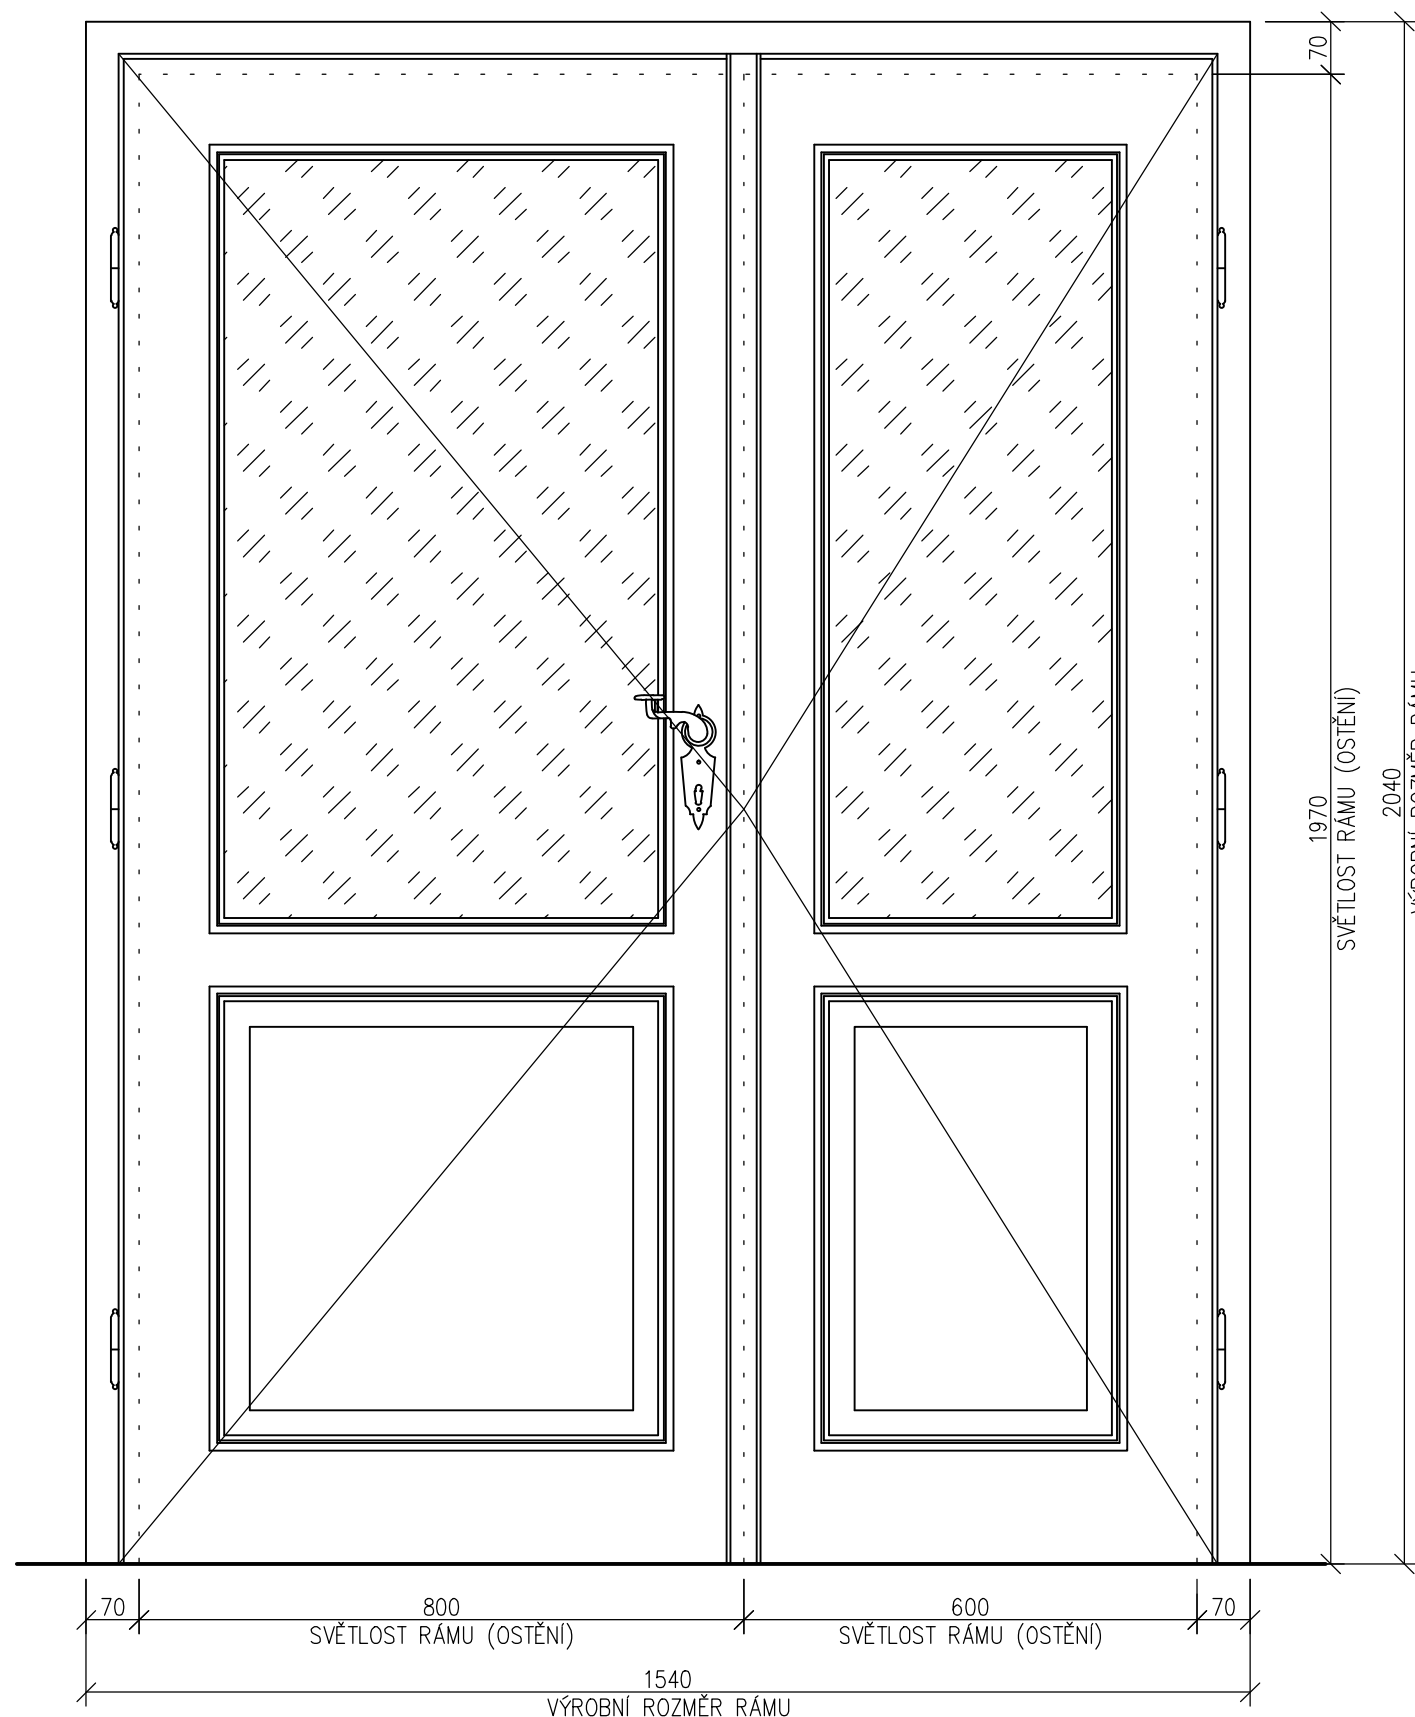

DVEŘE DŘEVĚNÉ, DVOUKŘÍDLOVÉ, VÝPLŇOVÉ, 2/3 PROSKLENÉ,

DVEŘE T80

ROZMĚR: SVĚTLOST ZÁRUBNĚ 800+600/1970mm

Zárubeň:

Rámová

Zasklení -

izolační dvojsklo 4-6-4mm
bezpečnostní sklo
hliníkový distanční rámeček - barva hnědá

Dveře:

Kování:

- ozdobné zadlabací závěsy bambulkové - 2x3ks
- klika se štítkem kovaná atyp
- zadlabací zámek vložkový
- zadlabaná horní a dolní zástrč

Materiál:

- křídlo - smrk
- rám dveří - dub
- ocelová prahová spojka

Povrchová úprava: krycí hnědý nátěr s povrchovou lazurní úpravou

Impregnace zazděných částí rámu: impregnace IpFb(B,P)D

Povrchová úprava kování:


- žárově pozinkovat
- vrchní nátěr 1x základová barva na zinek
- 2 x grafitová barva matná

ROZMĚRY NUTNO PŘED VÝROBOU OVĚŘIT NA MÍSTĚ!


T80 - POHLED
M 1:10

D8.1

VODOROVNÝ ŘEZ VÝPLNÍ VE ZDIVU

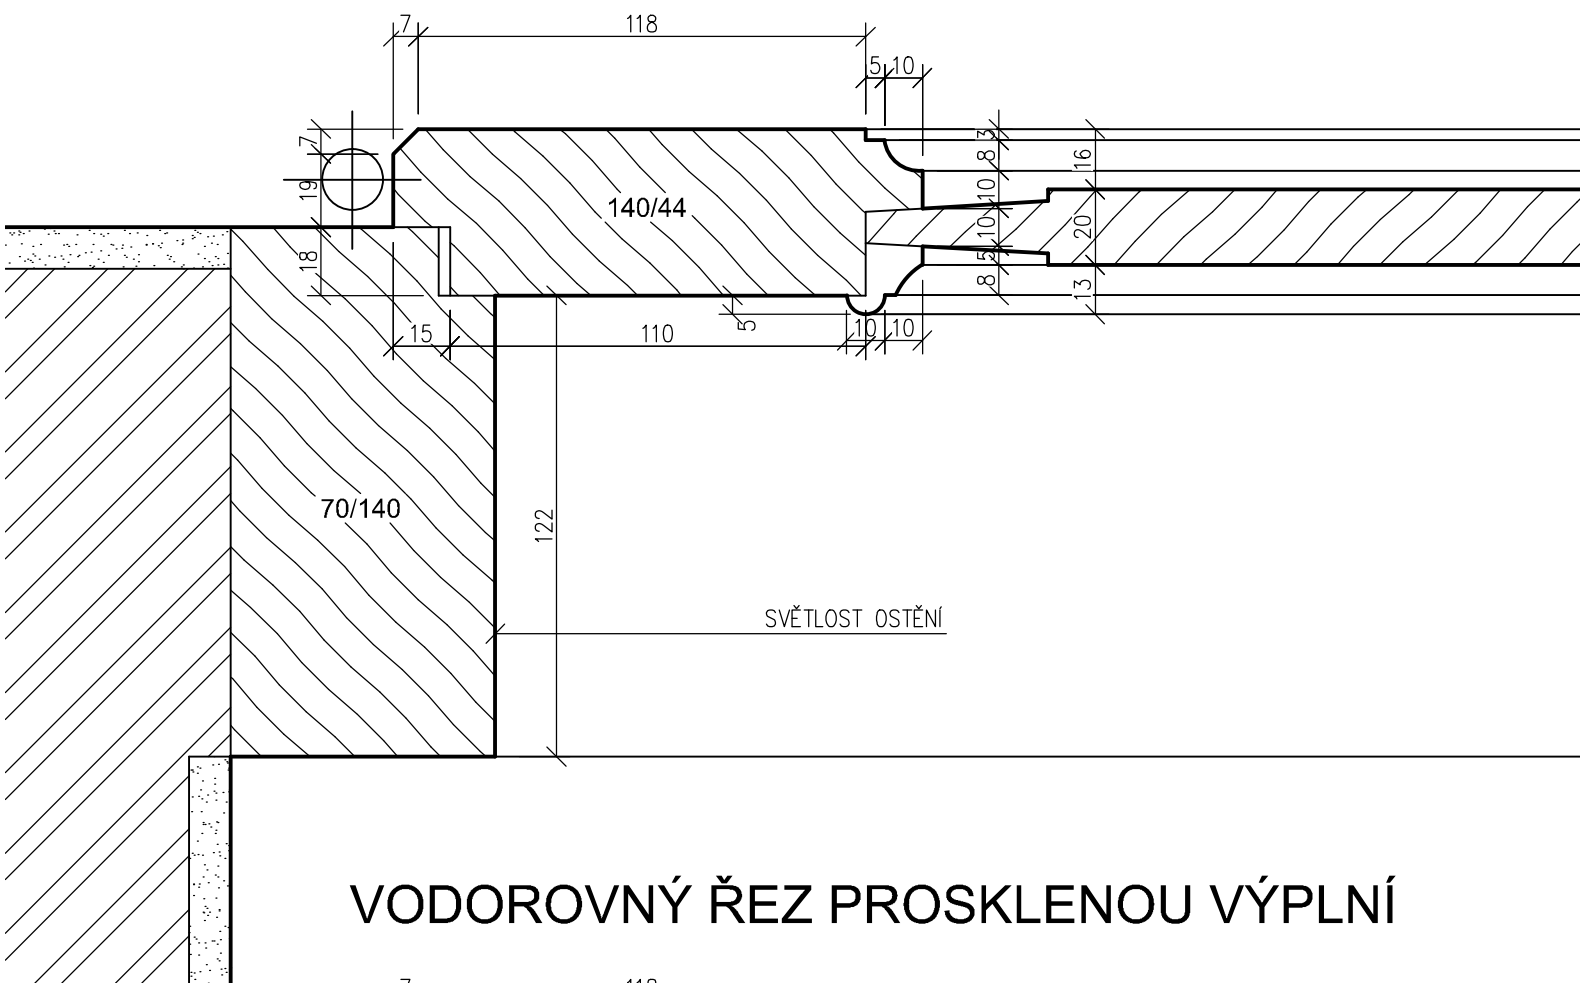


VODOROVNÝ ŘEZ PROSKLENOU VÝPLNÍ

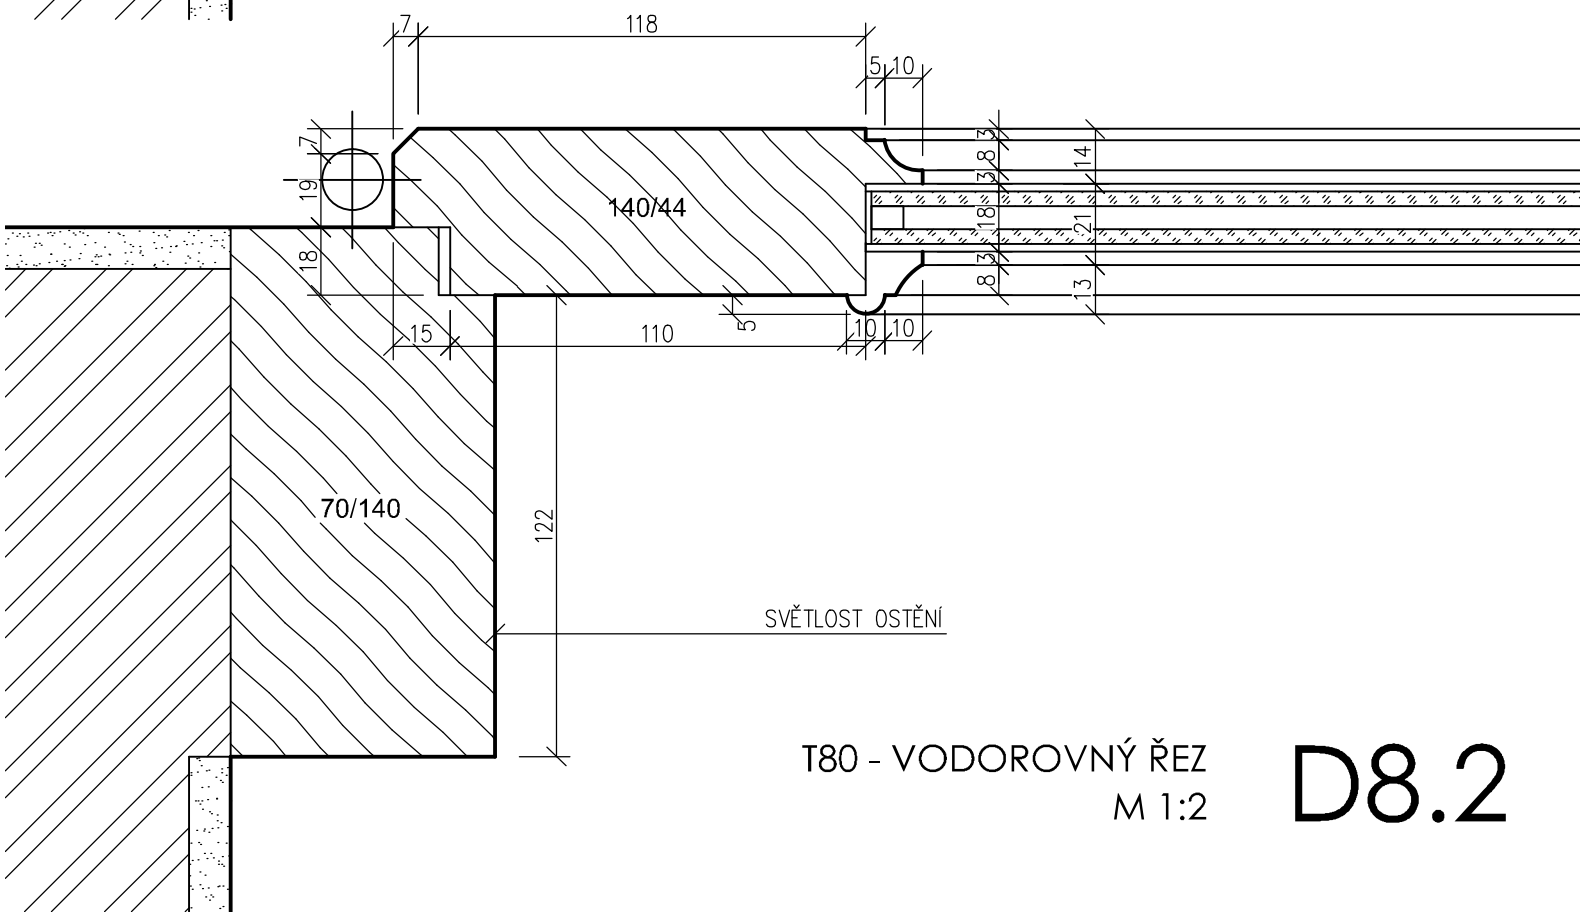


T80 - VODOROVNÝ ŘEZ
M 1:2

D8.2

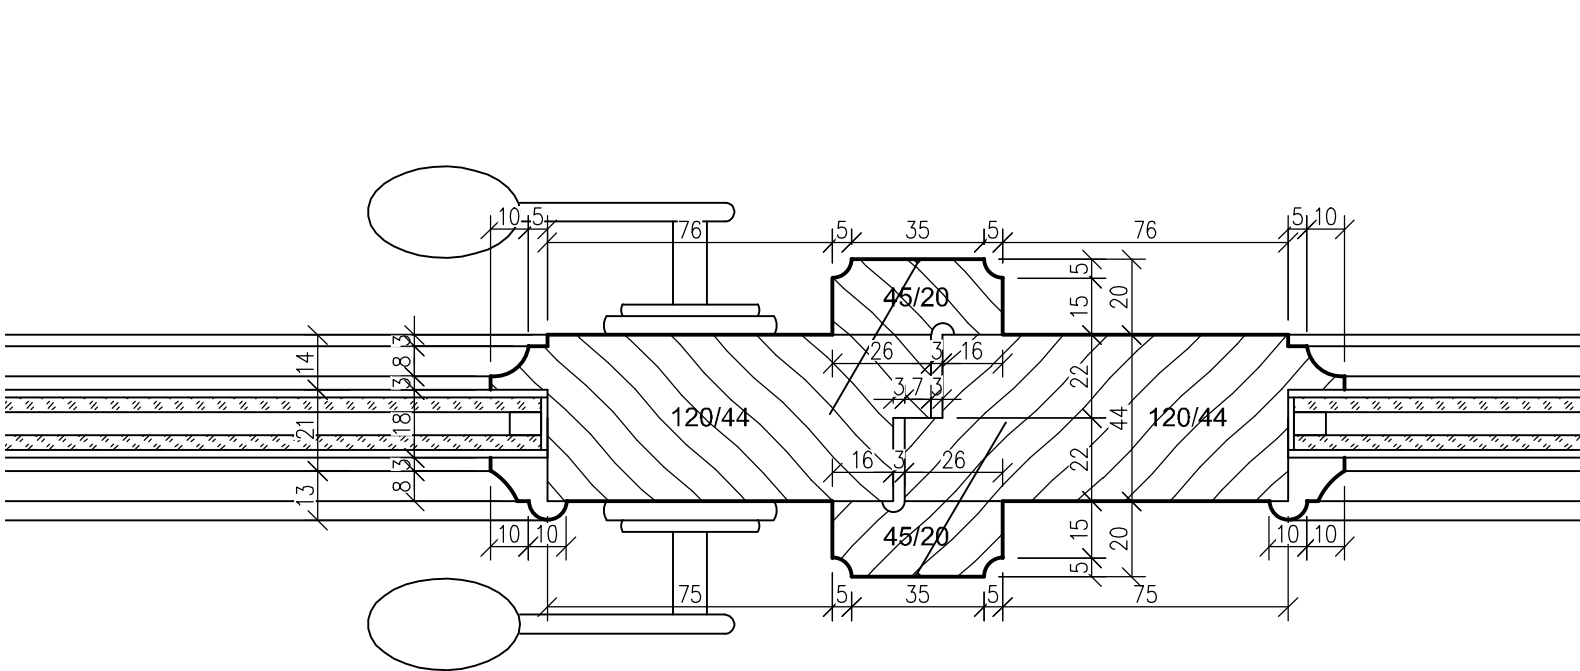


D8.3

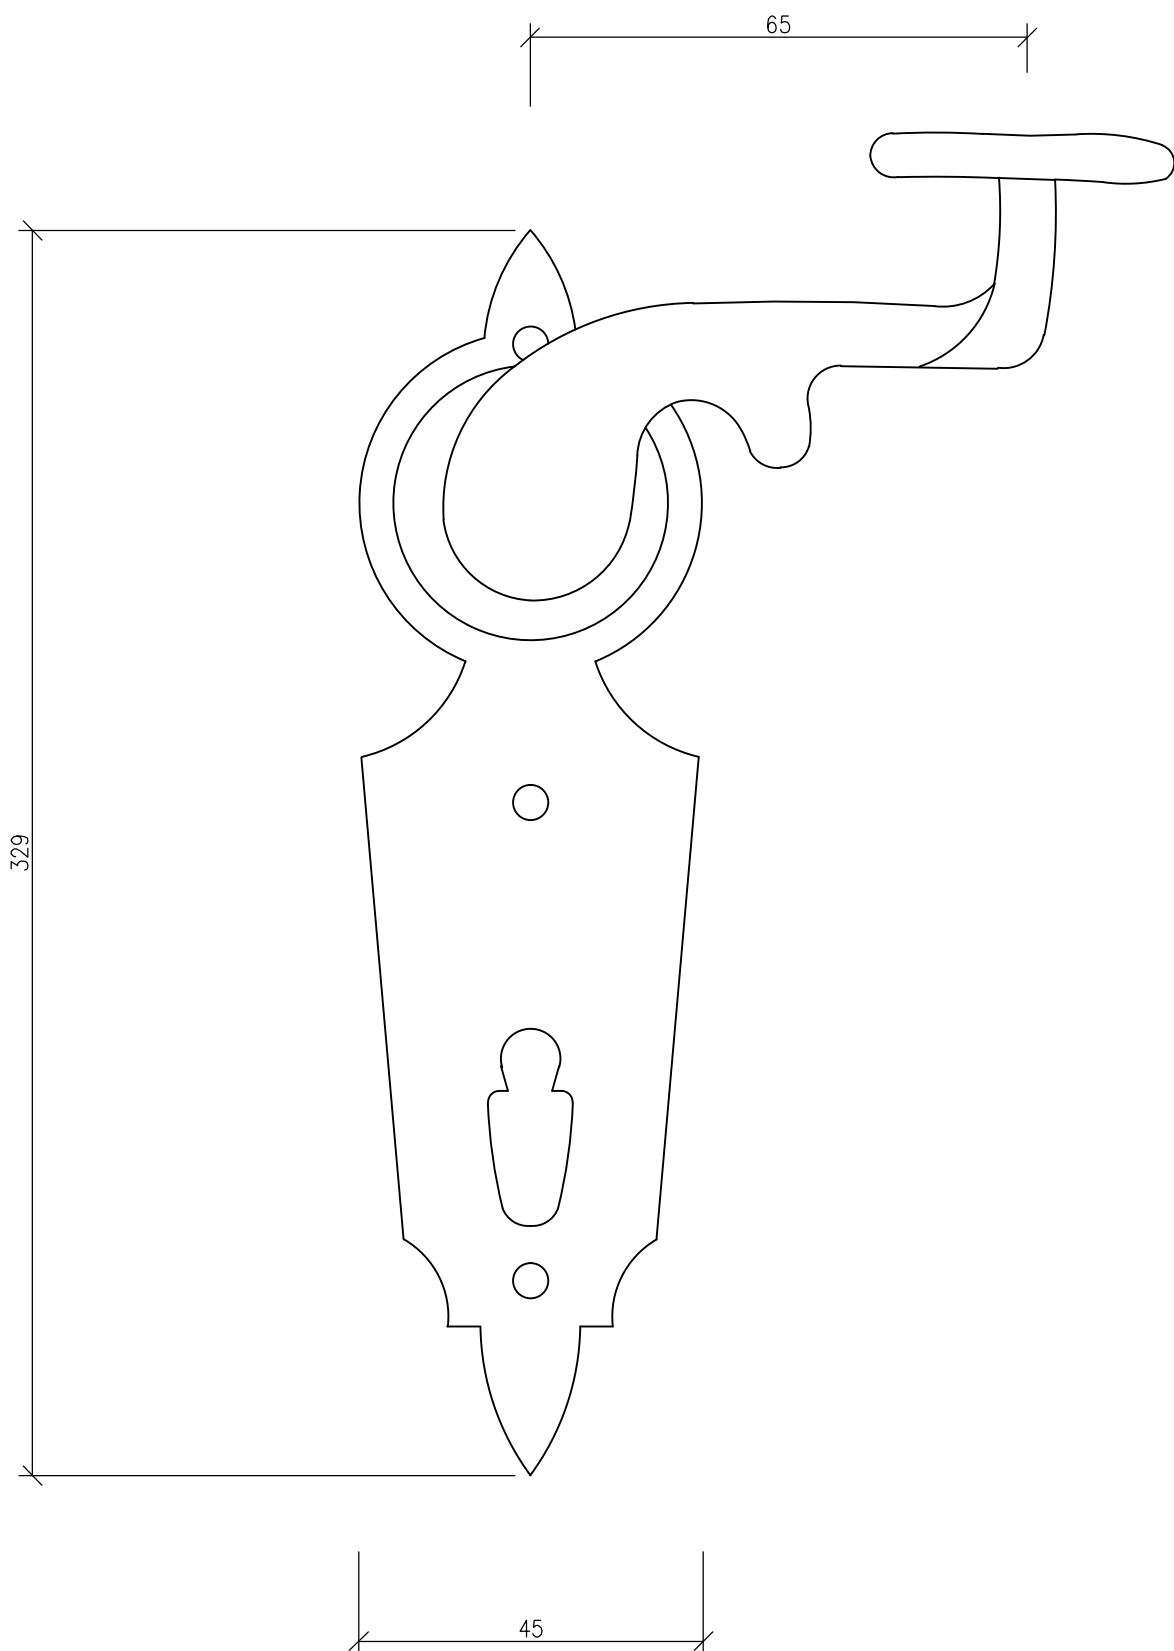

T80 - KOVÁNÍ
M 1:2

D8.4

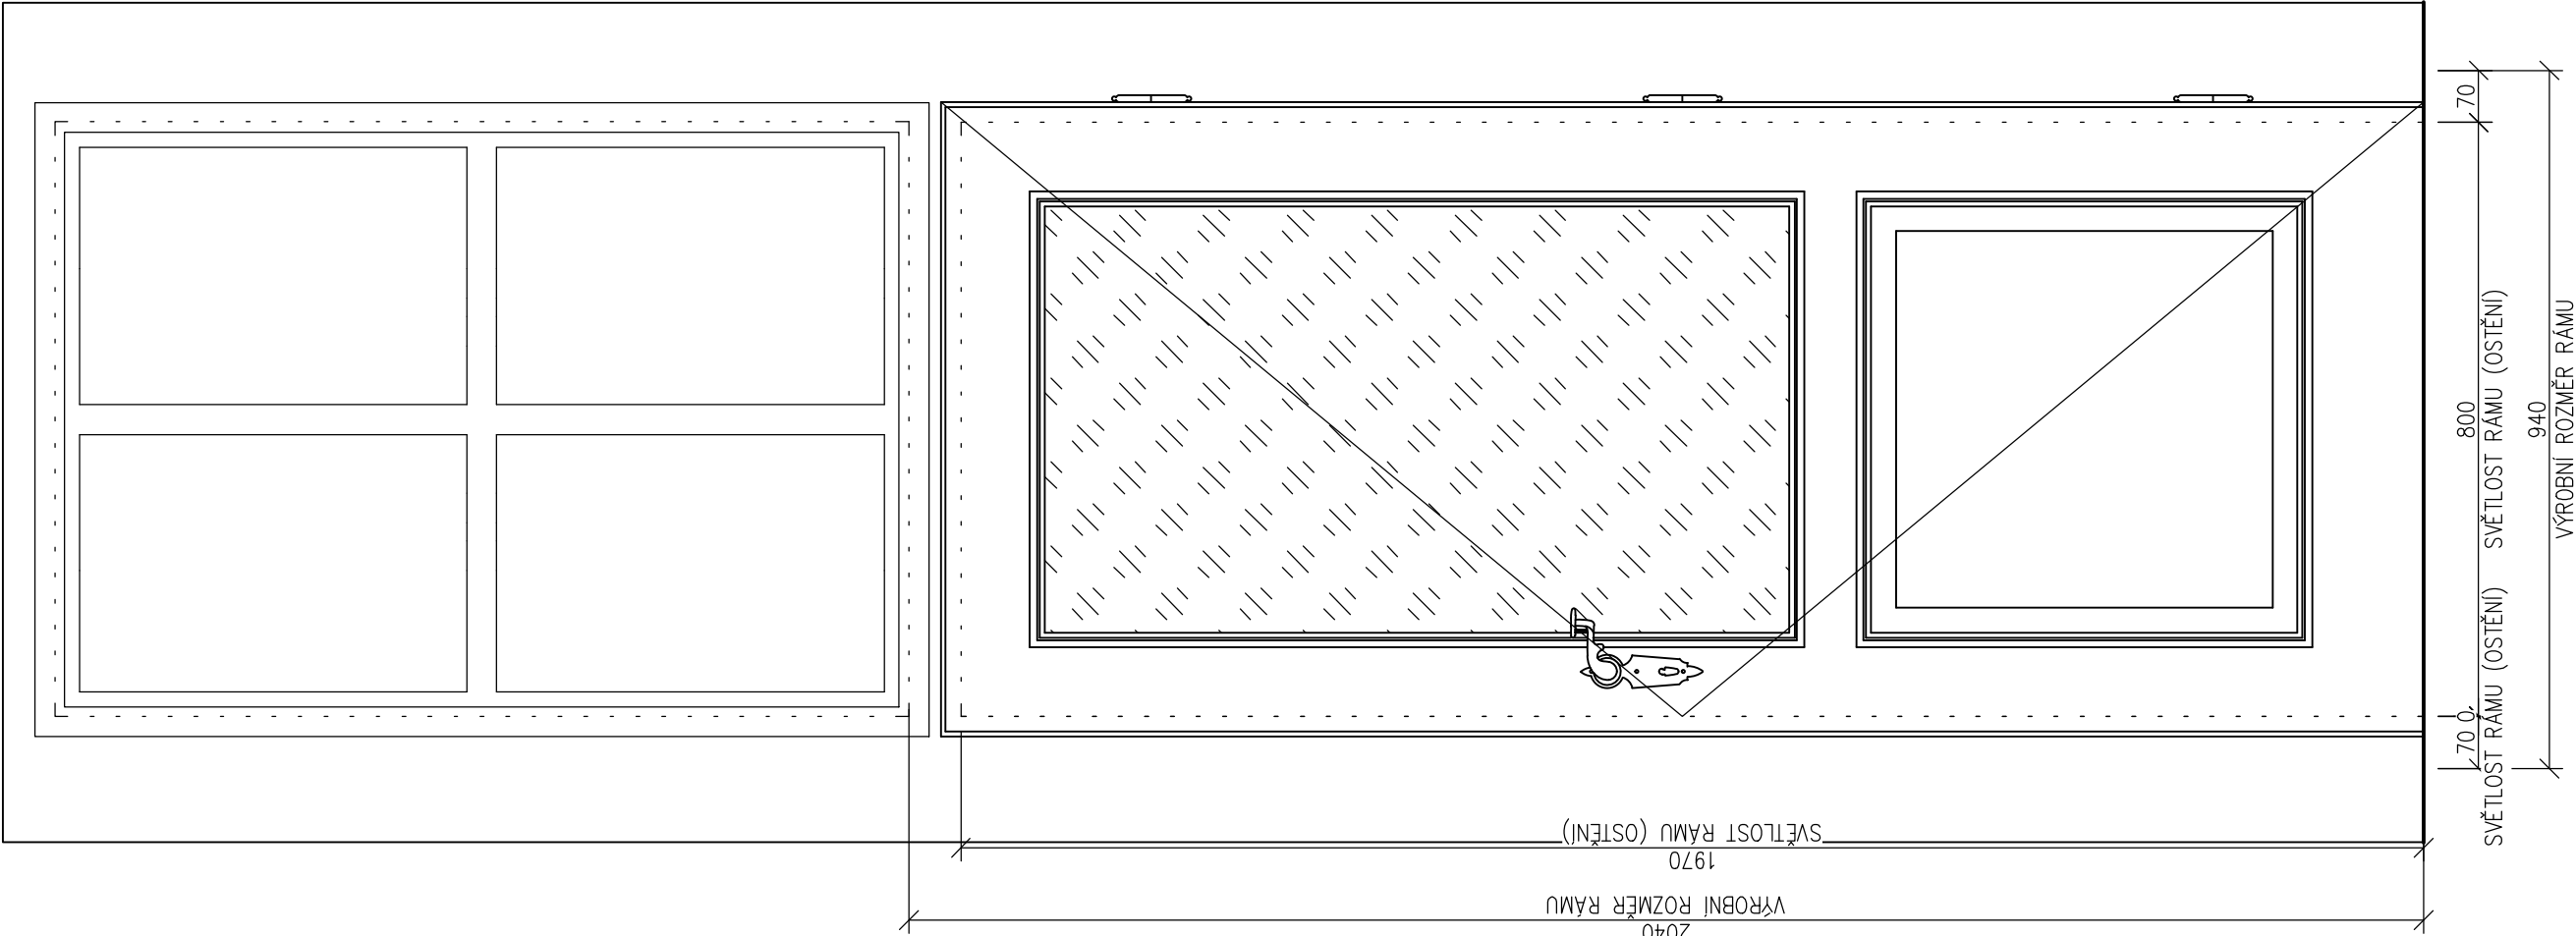

T81 - POHLED
M 1:10

D9.1

DVEŘE DŘEVĚNÉ, JEDNOKŘÍDLOVÉ, VÝPLŇOVÉ, 2/3 PROSKLENÉ, NADSVĚTLÍK PEVNÝ, PROSKLENÝ, 4-TABULKOVÝ

DVEŘE T81
ROZMĚR: SVĚTLOST ZÁRUBNĚ 800/1970mm

Zárubeň:
Rámová

Zasklení - izolační dvojsklo 4-6-4mm
zasklení dveř. křídla bezpečnostním sklem
hliníkový distanční rámeček - barva hnědá

Dveře: Kování:

- ozdobné zadlabací závěsy bambulkové - 3ks
- klika se šítkem kovaná atyp
- zadlabací zámek vložkový

Materiál:

- křídlo - smrk
- rám dveří - dub
- ocelová prahová spojka


Povrchová úprava: krycí hnědý nátěr s povrchovou lazurní úpravou

Impregnace zazděných částí rámu: impregnace lpFb(B,P)D
Povrchová úprava kování:

- žárově pozinkovat
- vrchní nátěr 1x základová barva na zinek
- 2 x grafitová barva matná

Poznámka:
- profílace viz T80

ROZMĚRY NUTNO PŘED VÝROBOU OVĚŘIT NA MÍSTĚ!

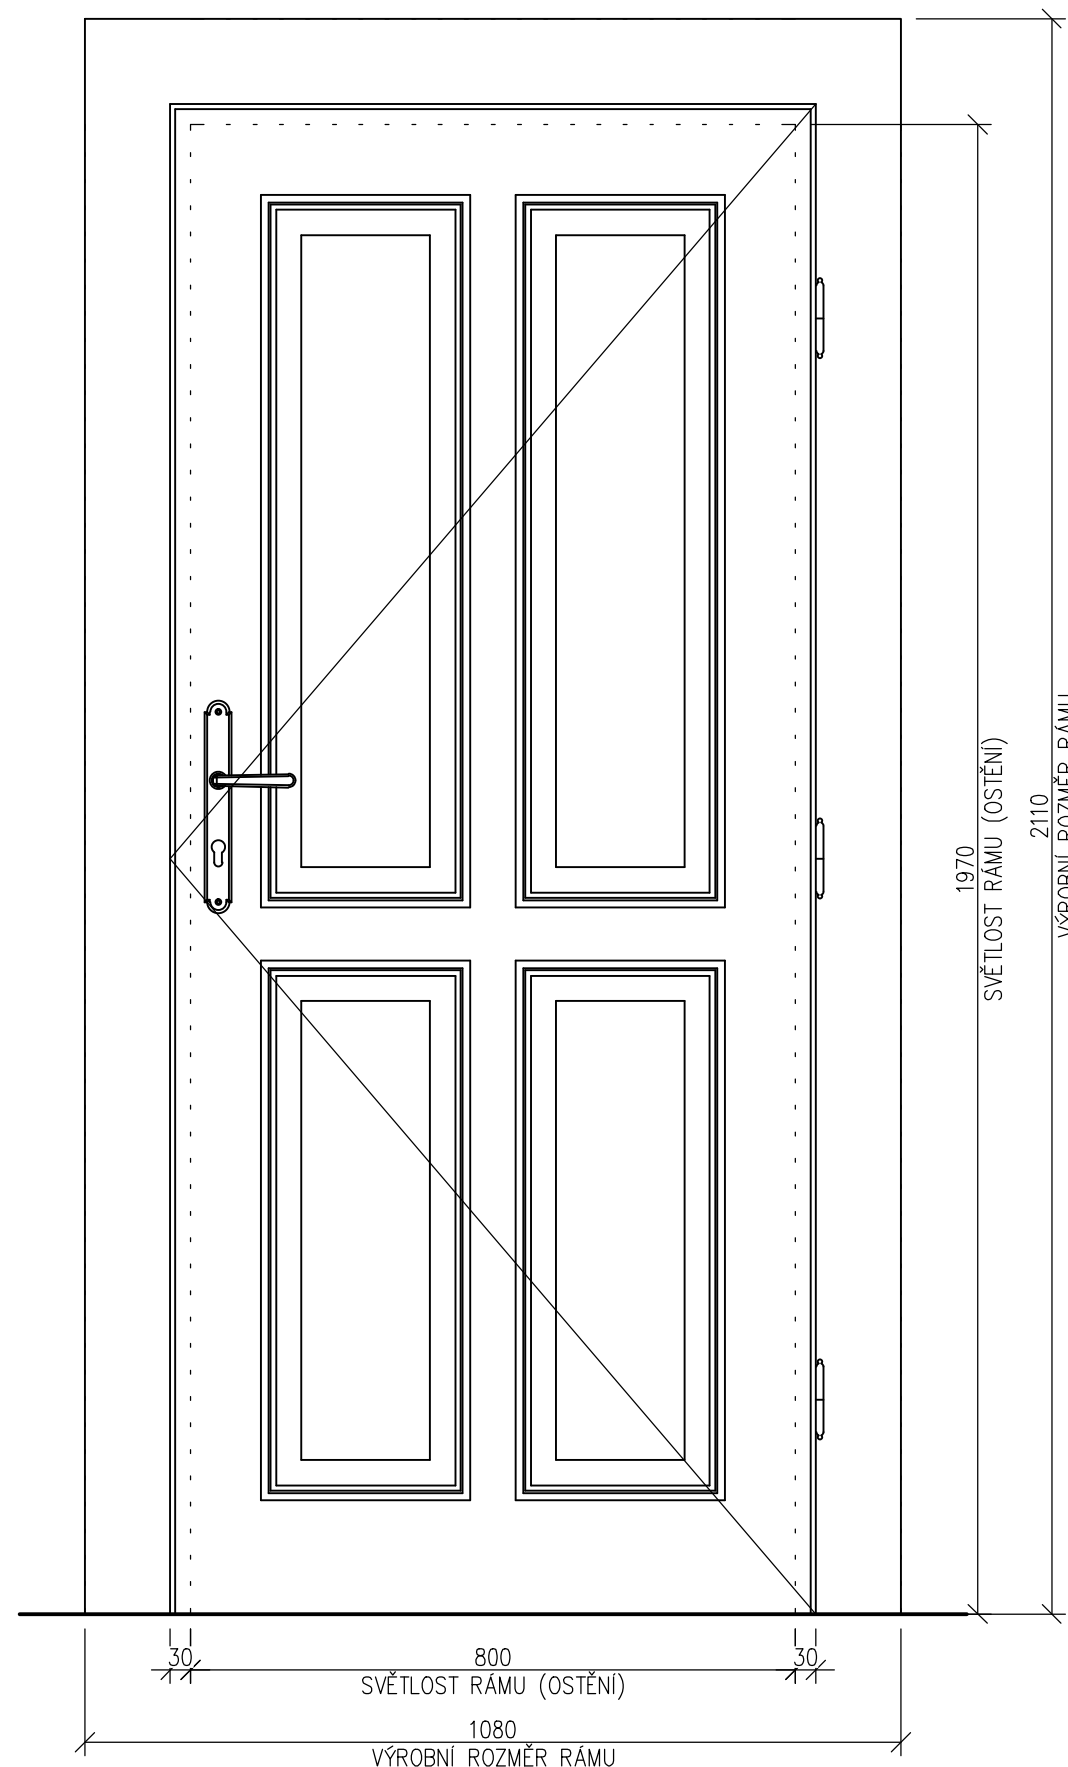

DVEŘE DŘEVĚNÉ, JEDNOKŘÍDLOVÉ, VÝPLŇOVÉ PLNÉ, SE ZATEPLENÍM VÝPLNÍ, OTEVÍRAVÉ DOVNITŘ

DVEŘE T89

ROZMĚR: SVĚTLOST ZÁRUBNĚ 800/1970mm

Zárubeň:

Rámová, za kamenné ostění

Dveře:

Kování:

- ozdobné zadlabací závěsy bambulkové - 3ks
- klika se štítkem broušená mosaz
- zadlabací zámek vložkový
- samozavírač

Materiál:

- křídlo - smrk
- rám dveří - dub
- ocelová prahová spojka
- práh - dub

Povrchová úprava: krycí hnědý nátěr s povrchovou lazurní úpravou

Impregnace zazděných částí rámu: impregnace IpFb(B,P)D

Povrchová úprava kování:

- žárově pozinkovat
- vrchní nátěr 1x základová barva na zinek
- 2 x grafitová barva matná


ROZMĚRY NUTNO PŘED VÝROBOU OVĚŘIT NA MÍSTĚ!

POŽÁRNÍ ODOLNOST: EI 30 DP3-C (viz zpráva PBŘ)


- je navrženo designové řešení dveří, není definována konstrukce z hlediska požadované požární odolnosti

T89 - POHLED
M 1:10


D10.1

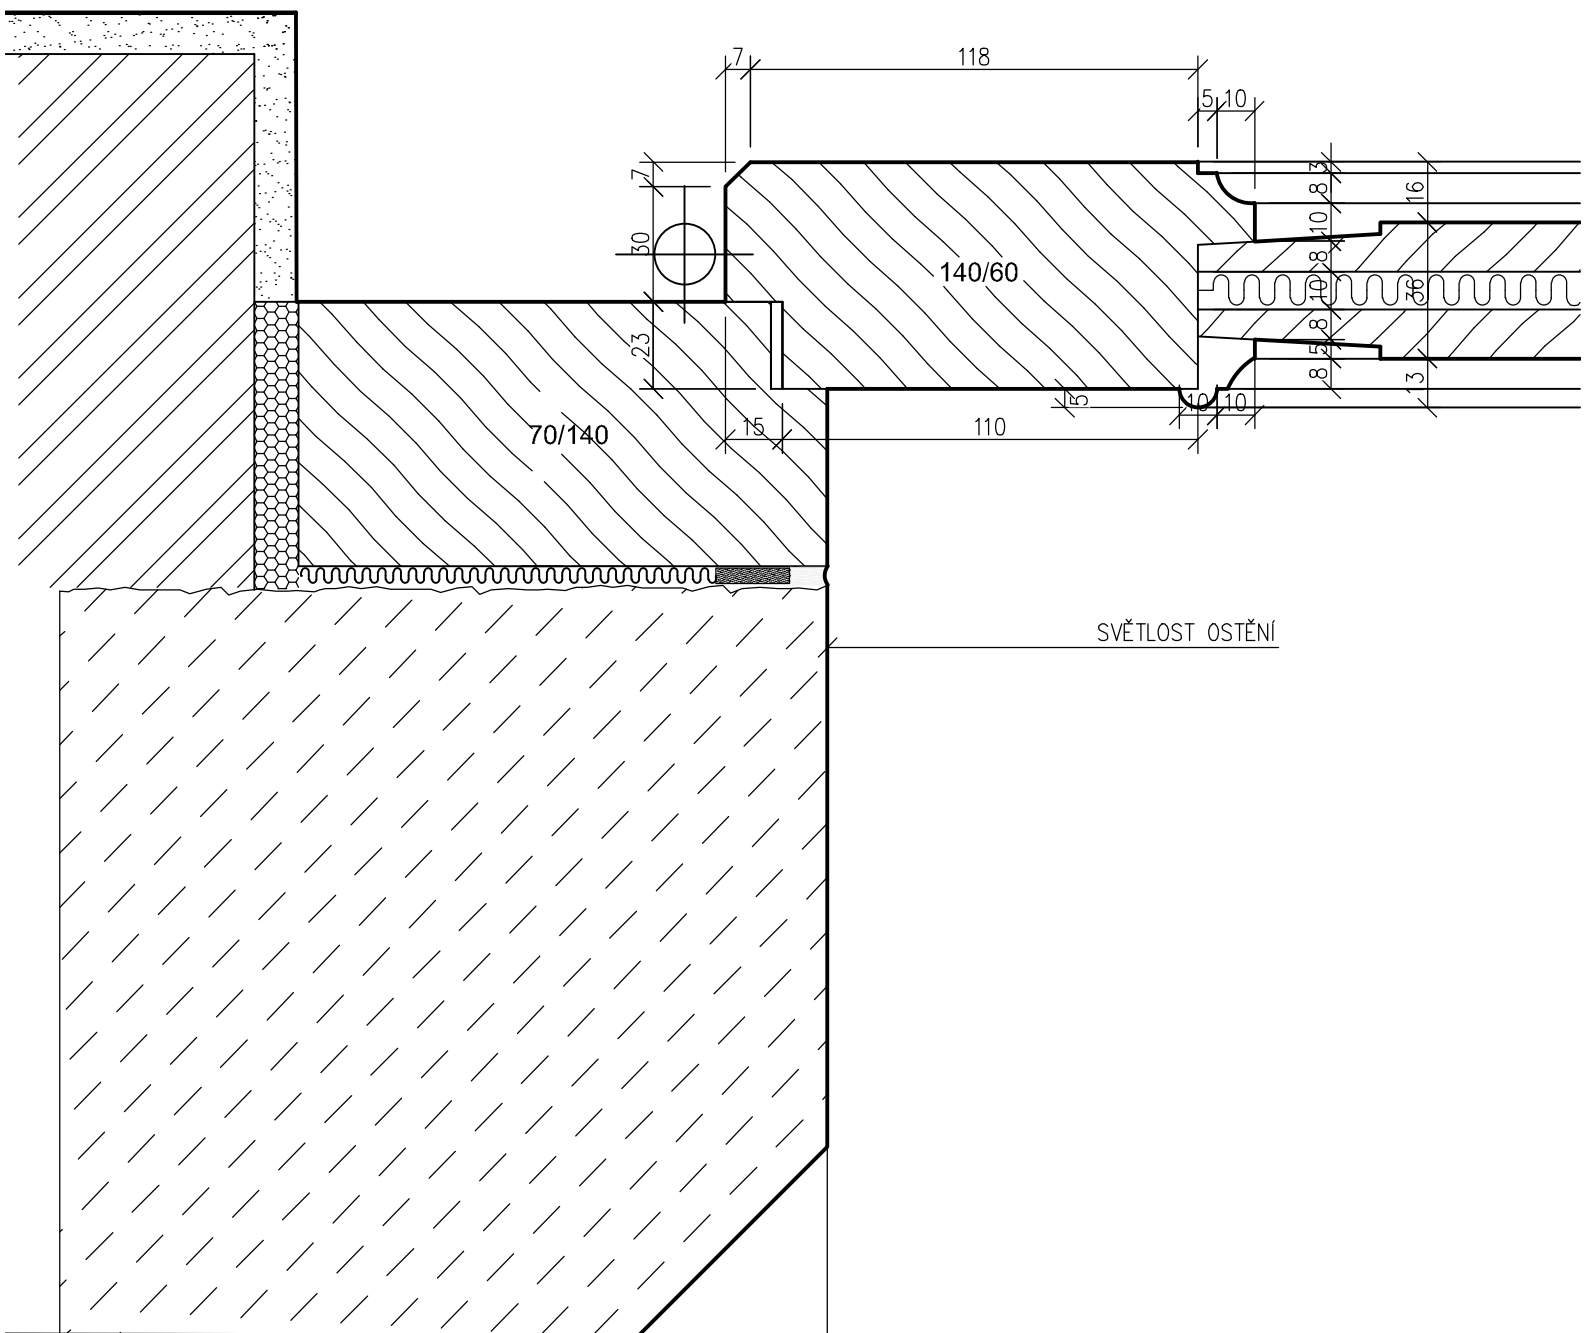

T89 - VODOROVNÝ ŘEZ
M 1:2 **D10.2**

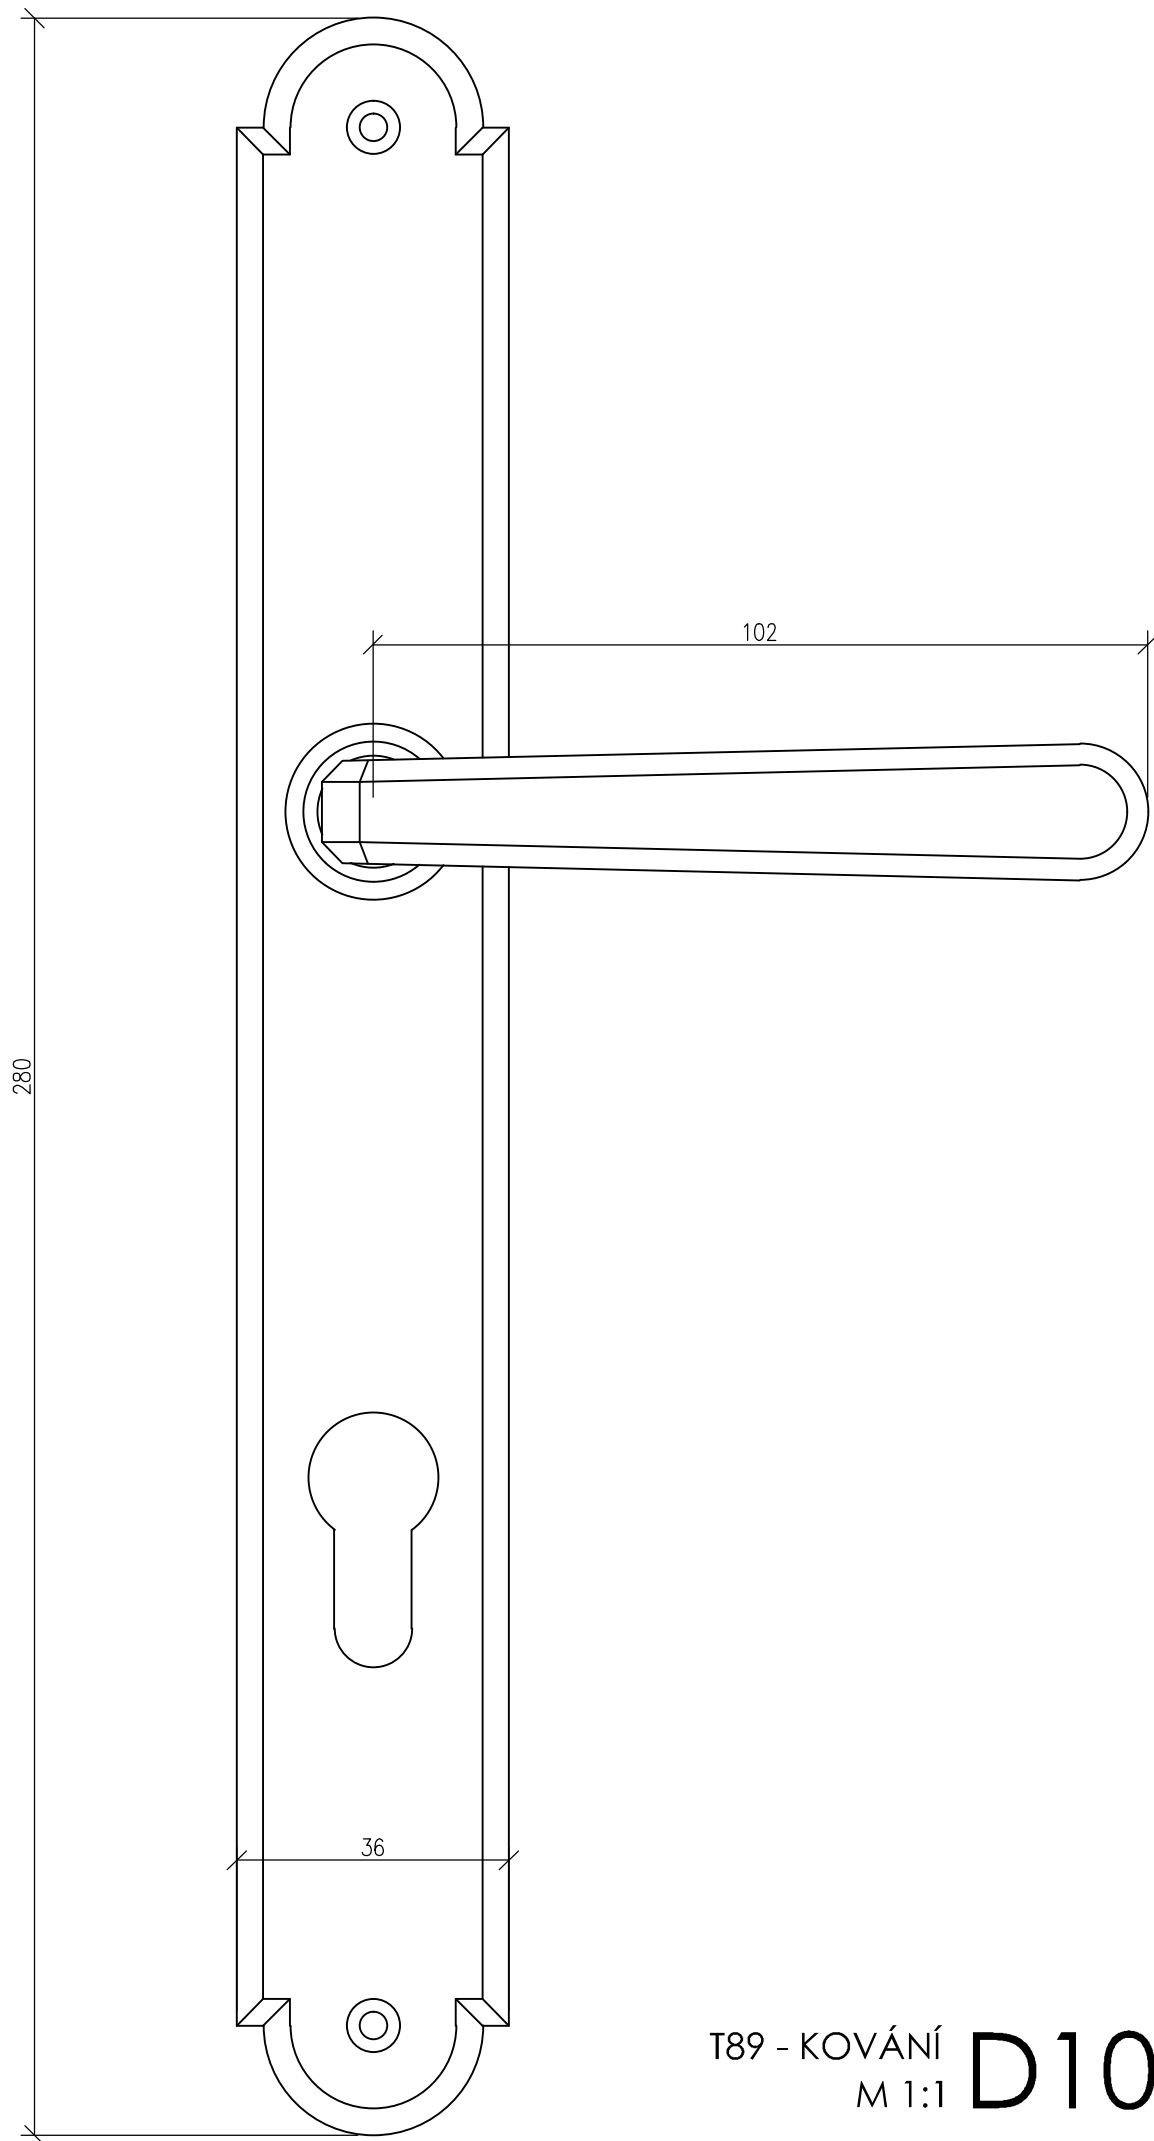

T89 - KOVÁNÍ
M 1:1 **D10.3**

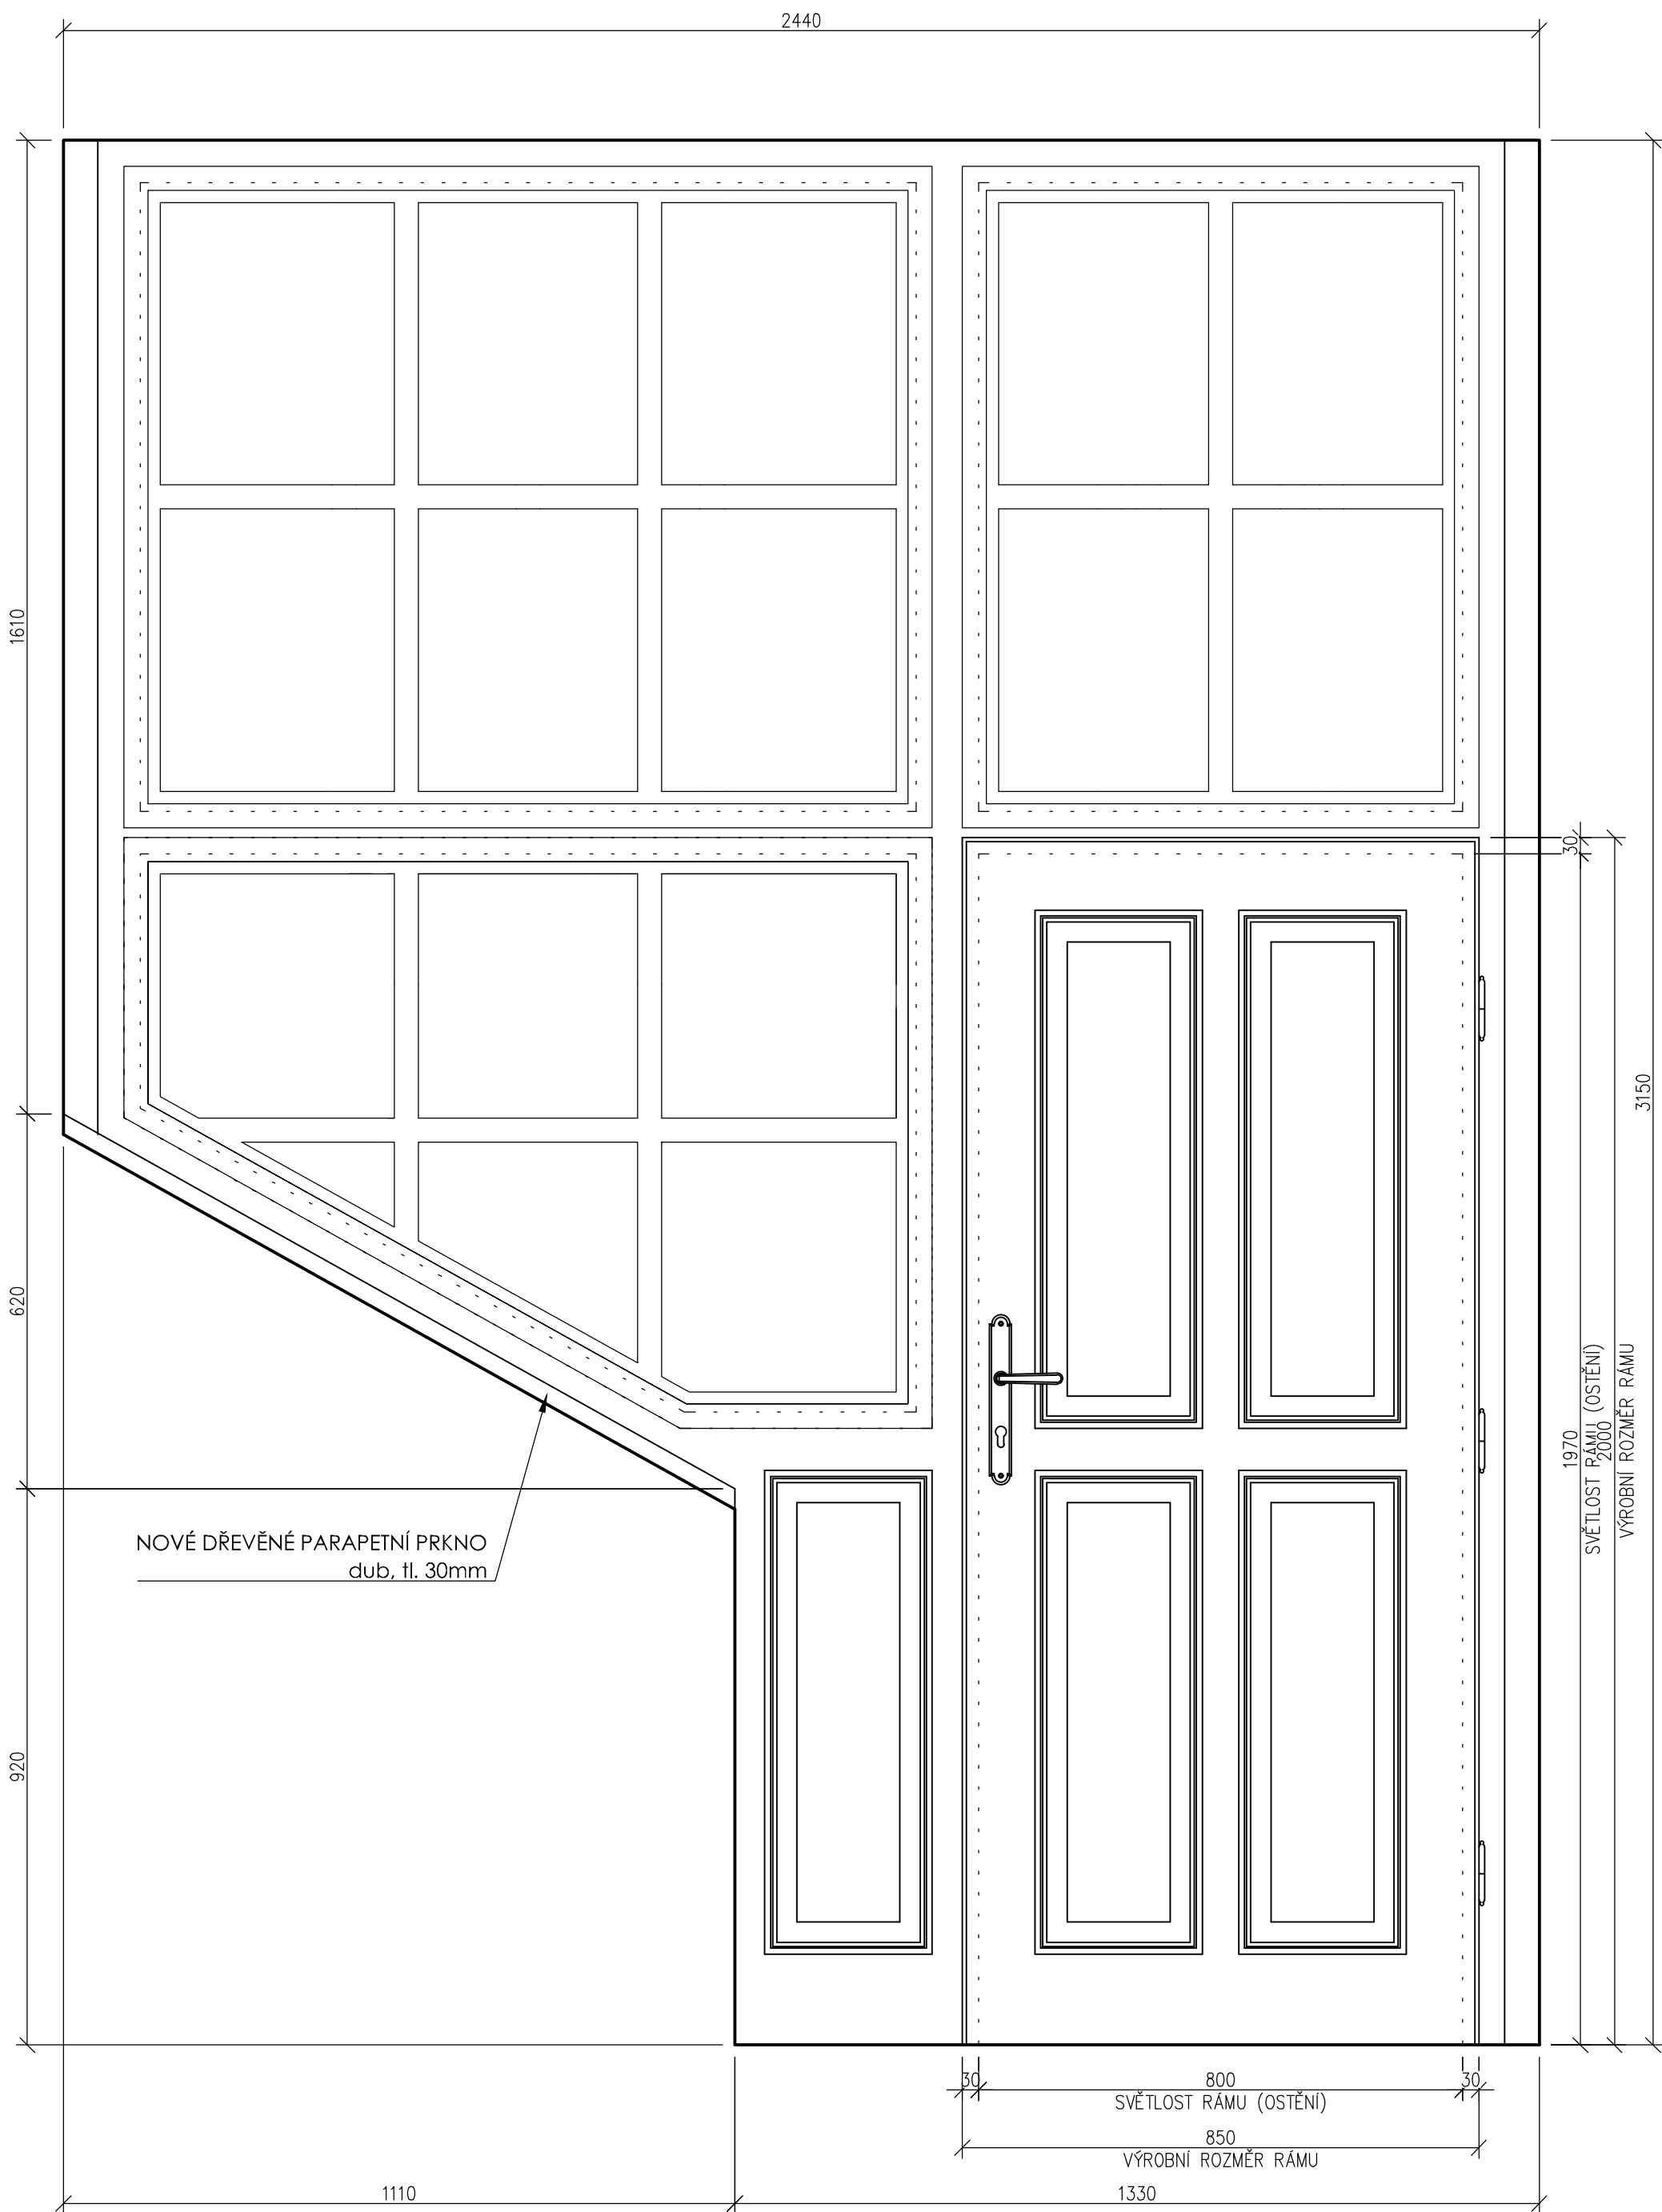

DŘEVĚNÁ PŘÍČKA S DVEŘMI A PEVNÝM ZASKLENÍM DVEŘE DŘEVĚNÉ, JEDNOKŘÍDLOVÉ, VÝPLŇOVÉ PLNÉ, SE ZATEPLENÍM VÝPLNÍ, OTEVÍRAVÉ VEN

DVEŘE T90

ROZMĚR: SVĚTLOST ZÁRUBNĚ 900/1970mm

Zárubeň:

Rámová

Zasklení -

izolační dvojsklo 4-6-4mm

hliníkový distanční rámeček - barva hnědá

Dveře:

Kování:

- ozdobné zadlabací závěsy bambulkové - 3ks
- klika se štítkem broušená mosaz
- zadlabací zámek vložkový
- samozavírač

Materiál:

- křídlo - smrk
- rám dveří - dub
- ocelová prahová spojka
- práh - dub

Povrchová úprava: krycí hnědý nátěr s povrchovou lazurní úpravou

Impregnace zazděných částí rámu: impregnace IpFb(B,P)D

ROZMĚRY NUTNO PŘED VÝROBOU OVĚŘIT NA MÍSTĚ!

POŽÁRNÍ ODOLNOST: EI 30 DP3-C (viz zpráva PBŘ)


- je navrženo designové řešení dveří, není definována konstrukce z hlediska požadované požární odolnosti

T90 - POHLED
M 1:10


D11.1



D11.2

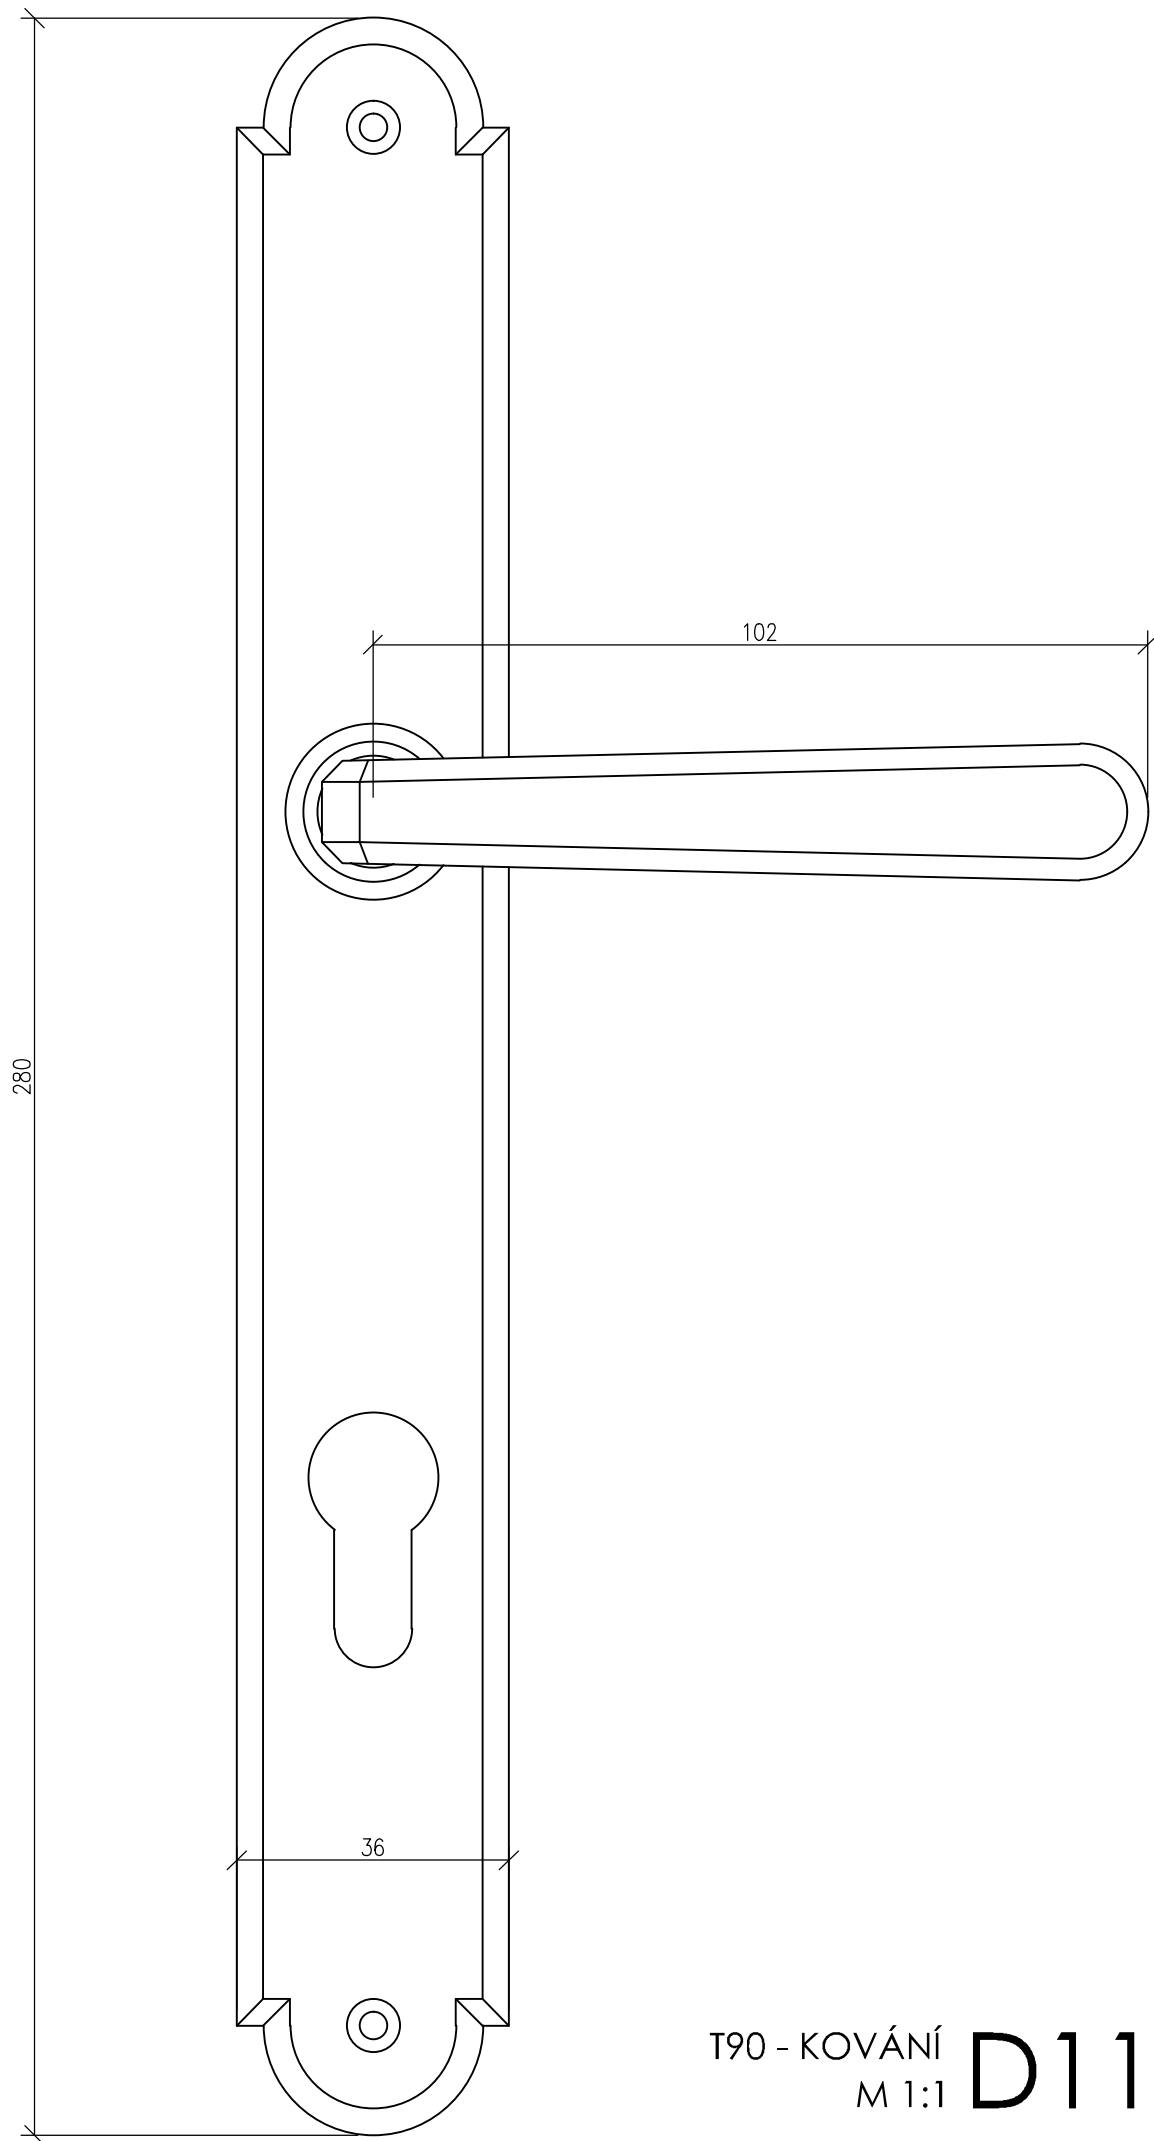

T90 - KOVÁNÍ
M 1:1 **D11.3**

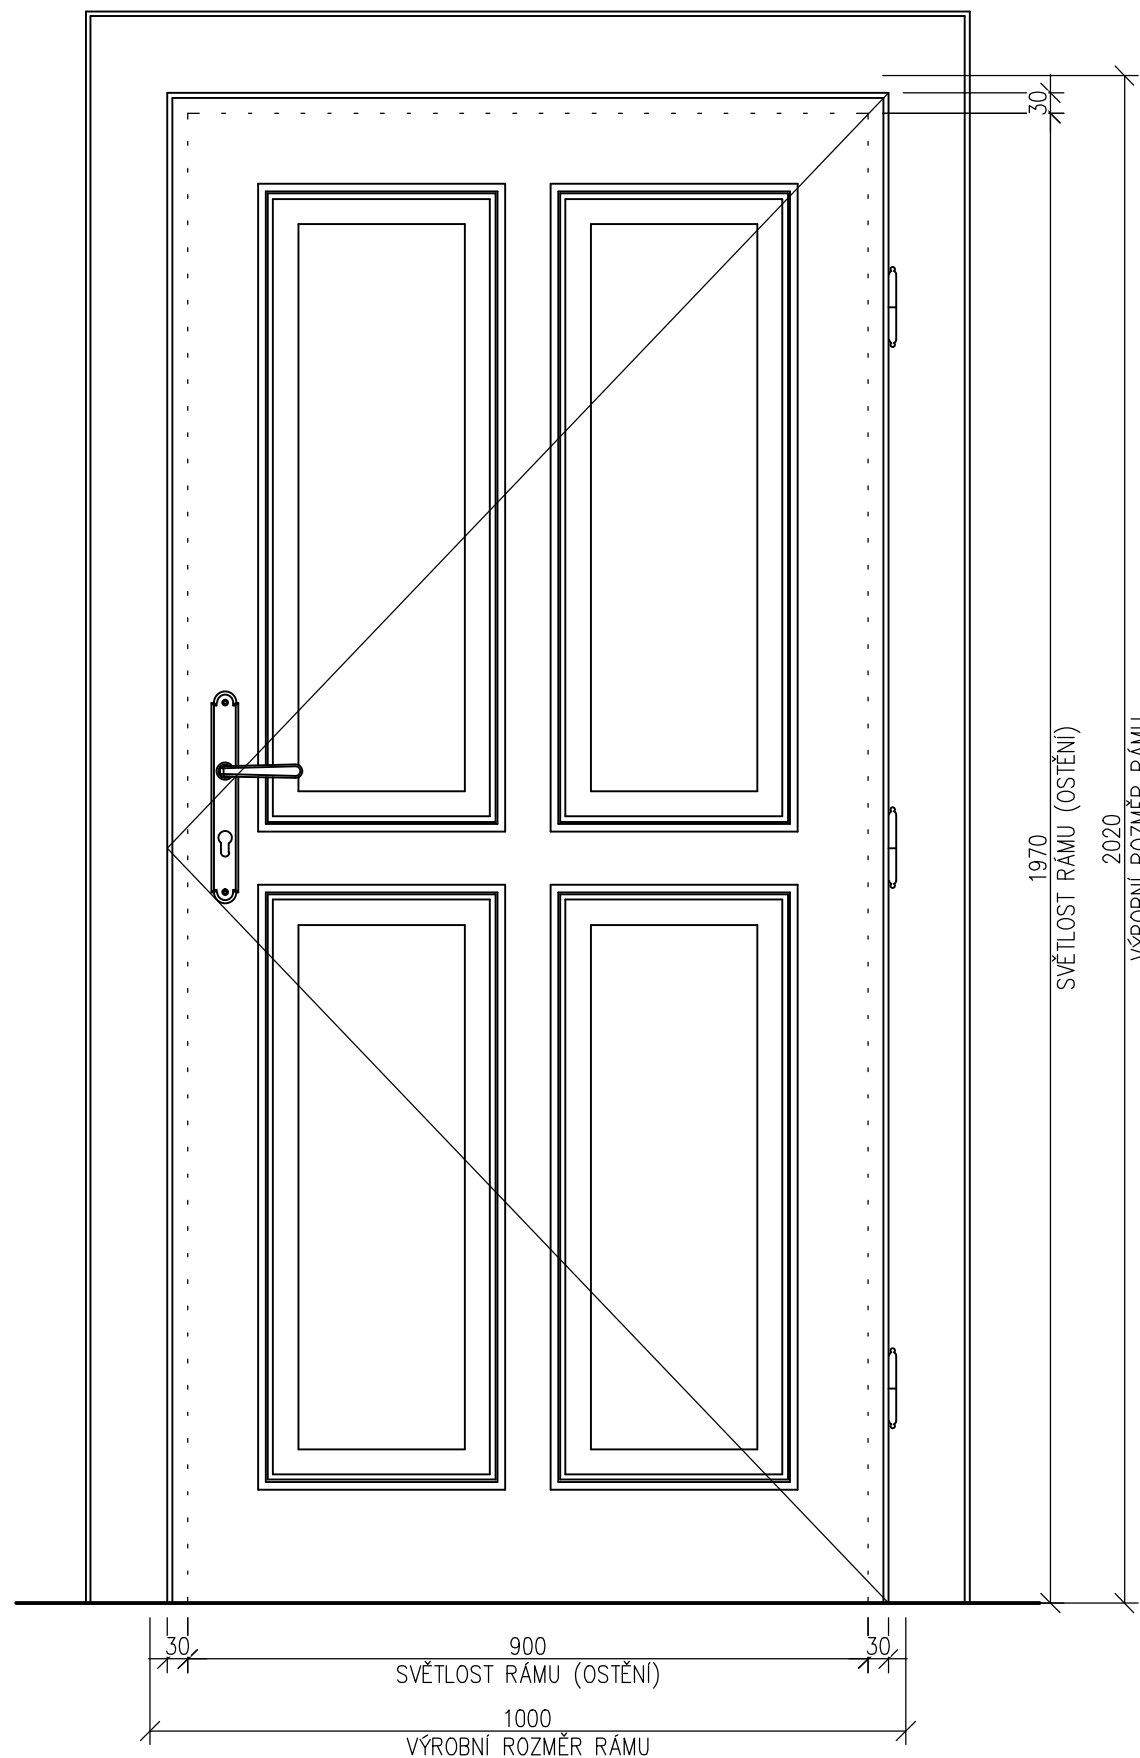

DVEŘE DŘEVĚNÉ, JEDNOKŘÍDLOVÉ, VÝPLŇOVÉ PLNÉ, SE ZATEPLENÍM VÝPLNÍ, OTEVÍRAVÉ VEN

DVEŘE T98

ROZMĚR: SVĚTLOST ZÁRUBNĚ 900/1950mm

Zárubeň:

Rámová s obložkami

Dveře:

Kování:

- ozdobné zadlabací závěsy bambulkové - 3ks
- klika se štítkem broušená mosaz
- zadlabací zámek vložkový

Materiál:

- křídlo - smrk
- rám dveří - dub
- ocelová prahová spojka
- práh - dub

Povrchová úprava: krycí hnědý nátěr s povrchovou lazurní úpravou

Impregnace zazděných částí rámu: impregnace IpFb(B,P)D


Povrchová úprava kování:

- žárově pozinkovat
- vrchní nátěr 1x základová barva na zinek
- 2 x grafitová barva matná

ROZMĚRY NUTNO PŘED VÝROBOU OVĚŘIT NA MÍSTĚ!


T98 - POHLED
M 1:10

D13.1

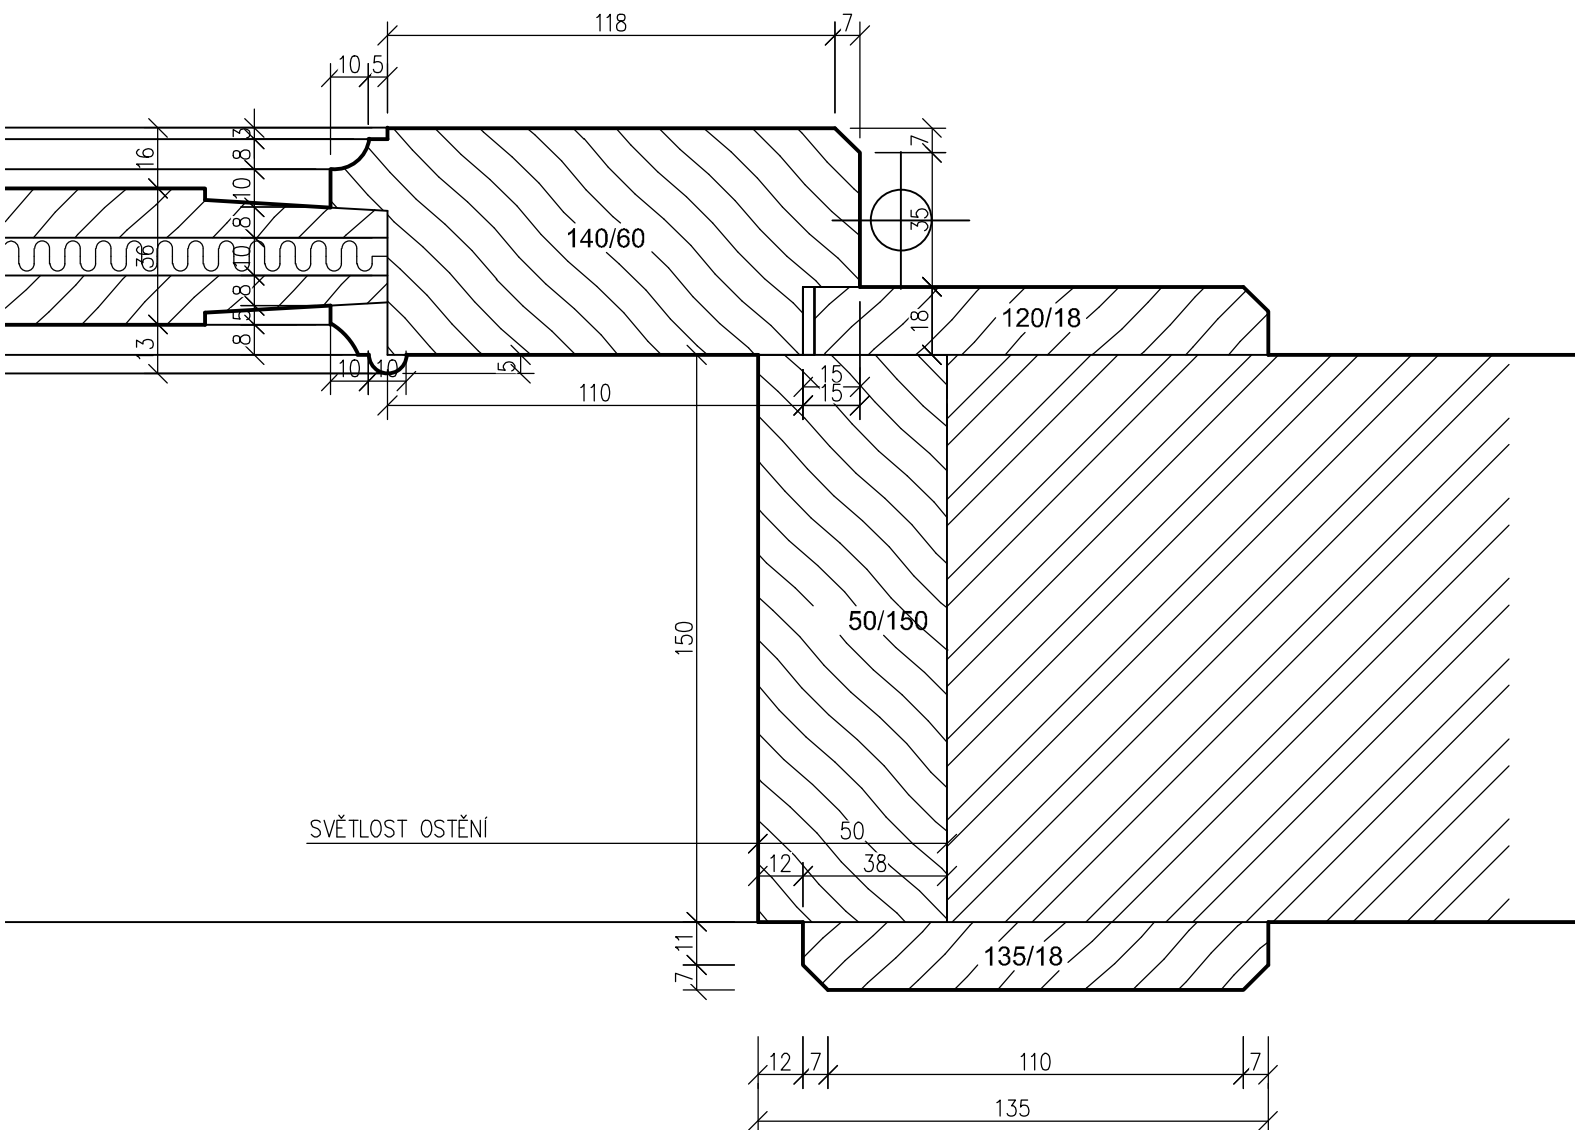


T98 - VODOROVNÝ ŘEZ
M 1:2

D13.2

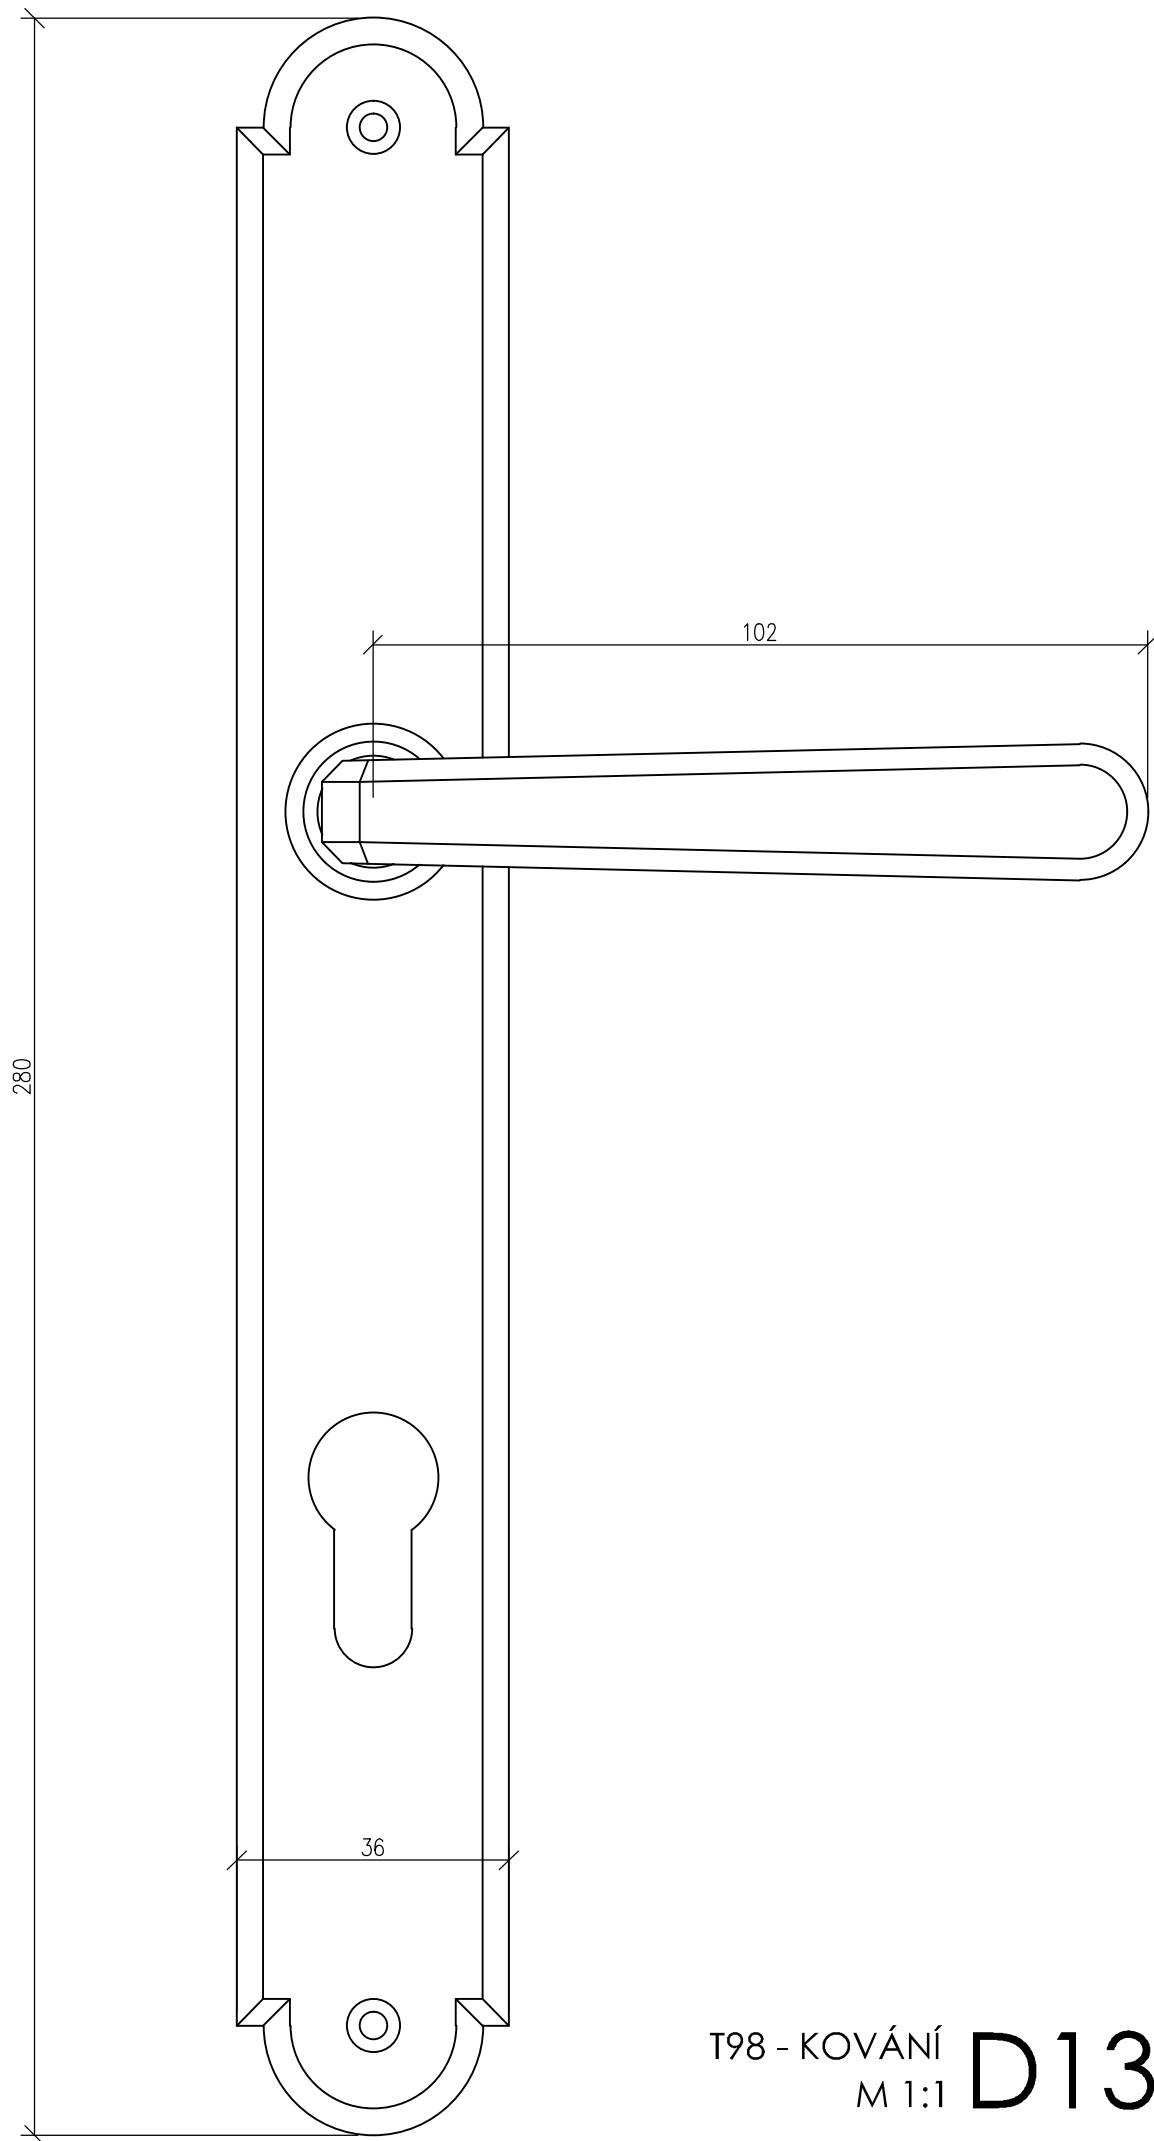

T98 - KOVÁNÍ
M 1:1

D13.3

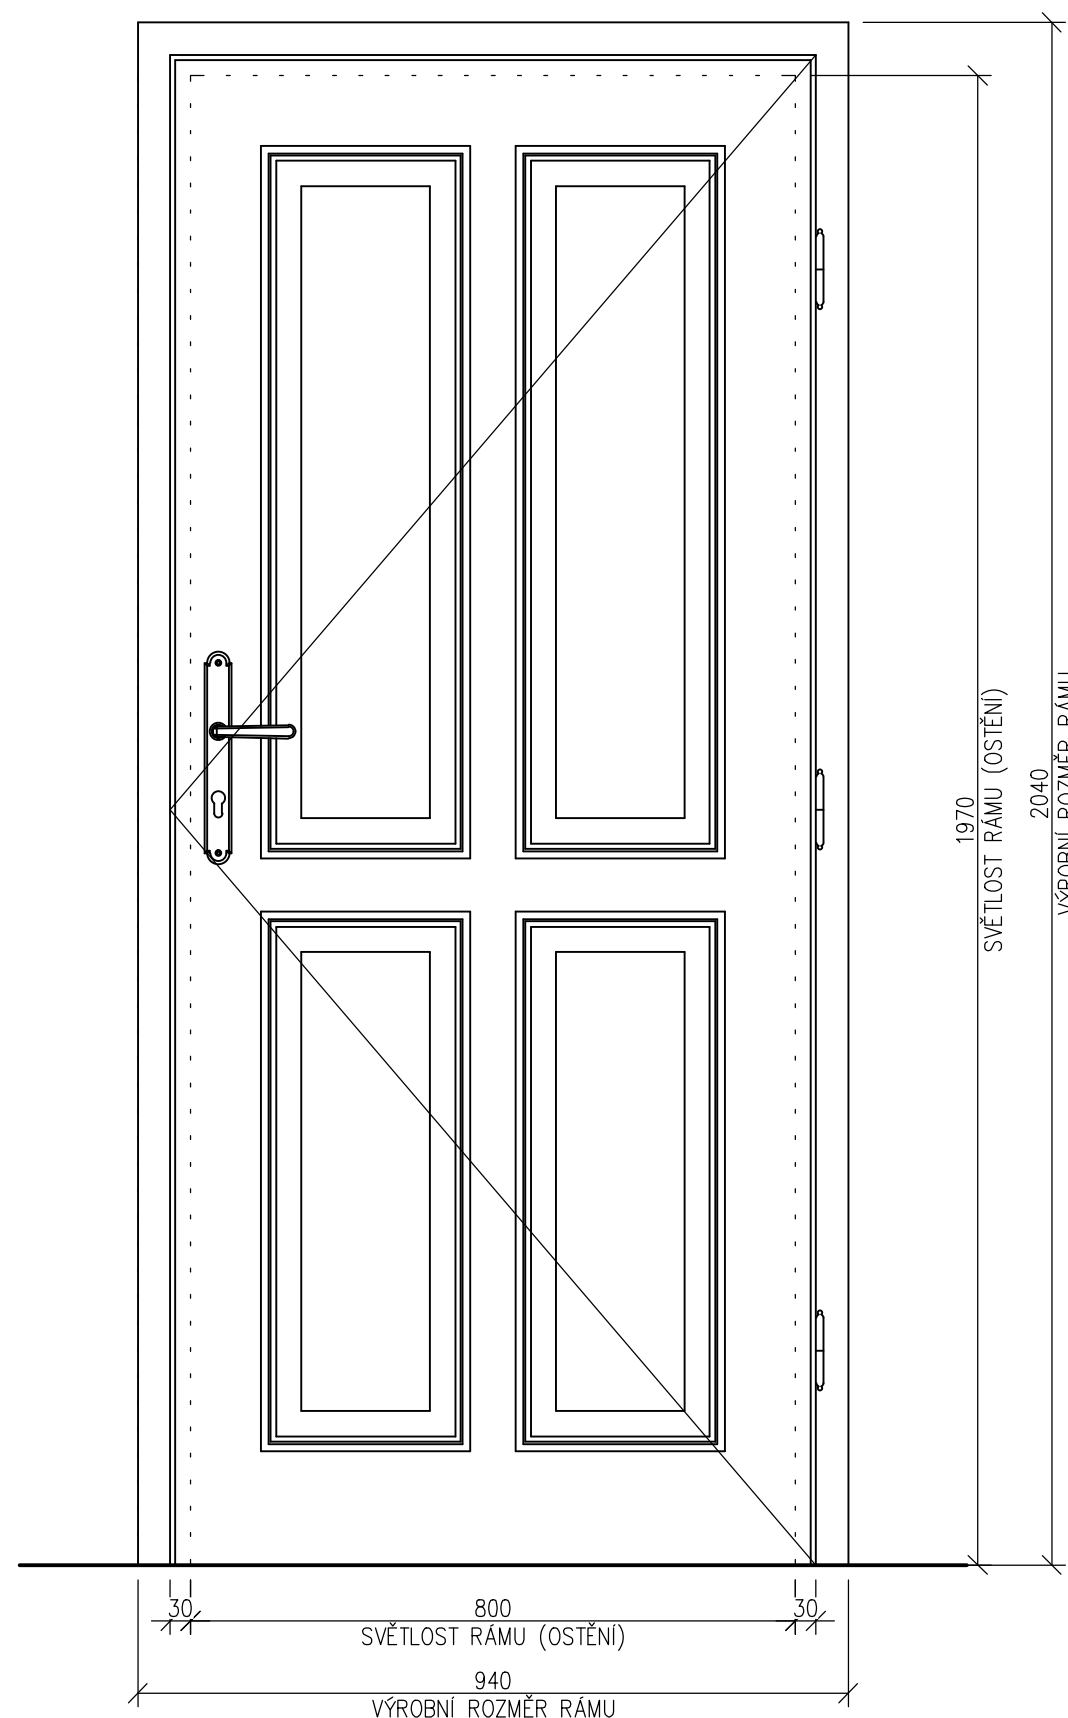

DVEŘE JEDNOKŘÍDLOVÉ, OCELOVÉ, DO OCELOVÉ ZÁRUBNĚ

DVEŘE T100

ROZMĚR: SVĚTLOST ZÁRUBNĚ 800/1970mm

Zárubeň:

Rámová, za kamenné ostění

Dveře:

Kování:

- závěsy - 3ks
- klika se štítkem broušená mosaz
- zadlabací zámek vložkový
- samozavírač

Materiál:

- krabicová konstrukce - vyztužený ocelový plášť s izolační výplní

Povrchová úprava: krycí hnědý nátěr


ROZMĚRY NUTNO PŘED VÝROBOU OVĚŘIT NA MÍSTĚ!

POŽÁRNÍ ODOLNOST: EI 30 DP1-C (viz zpráva PBŘ)


- je navrženo designové řešení dveří, není definována konstrukce z hlediska požadované požární odolnosti

T100 - POHLED
M 1:10

D14.1

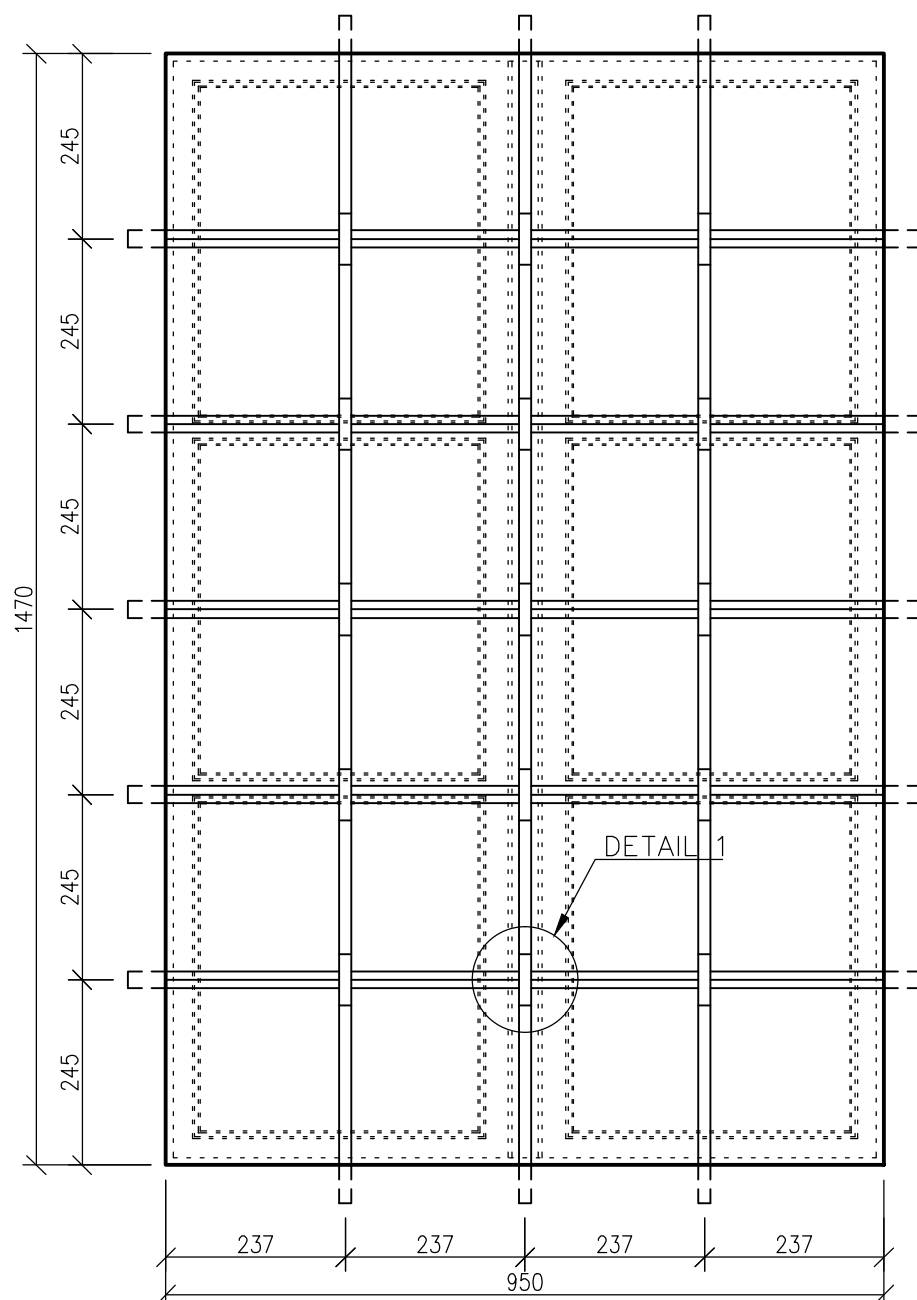

DETAIL 1, M 1:2

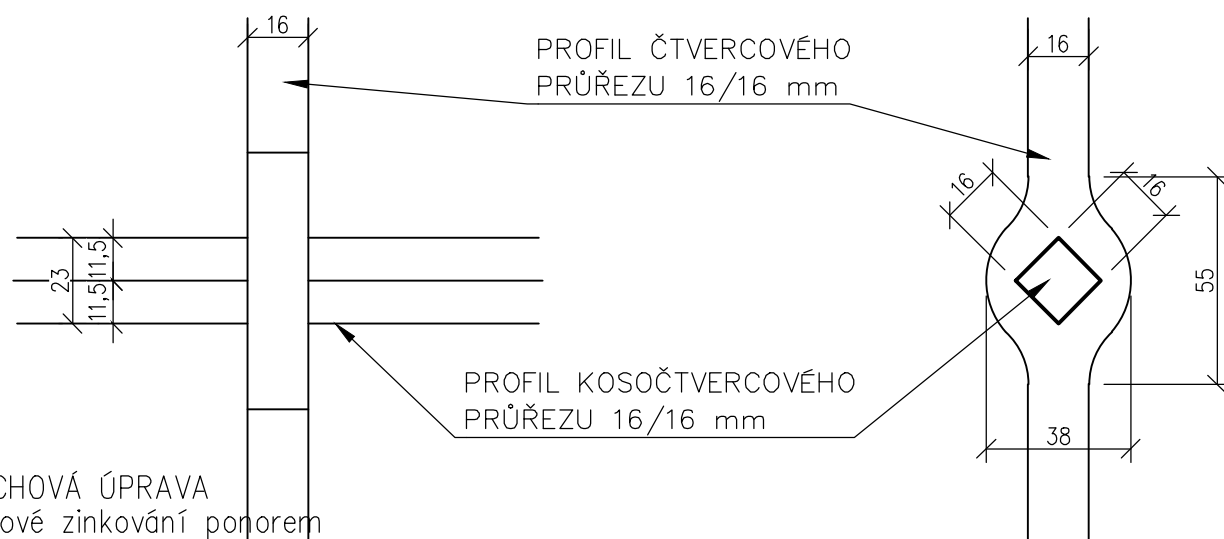


POVRCHOVÁ ÚPRAVA

- žárové zinkování ponorem
(referenční norma ISO 1461, ČSN EN ISO 14713-1)
zinkový povlak – min. tl. 85 μm
- nátěrový systém
- vrchní nátěr – kovářská grafitová černá

Z6 - KOVANÁ MŘ
M 1:10, 1 **D15**


POHLED

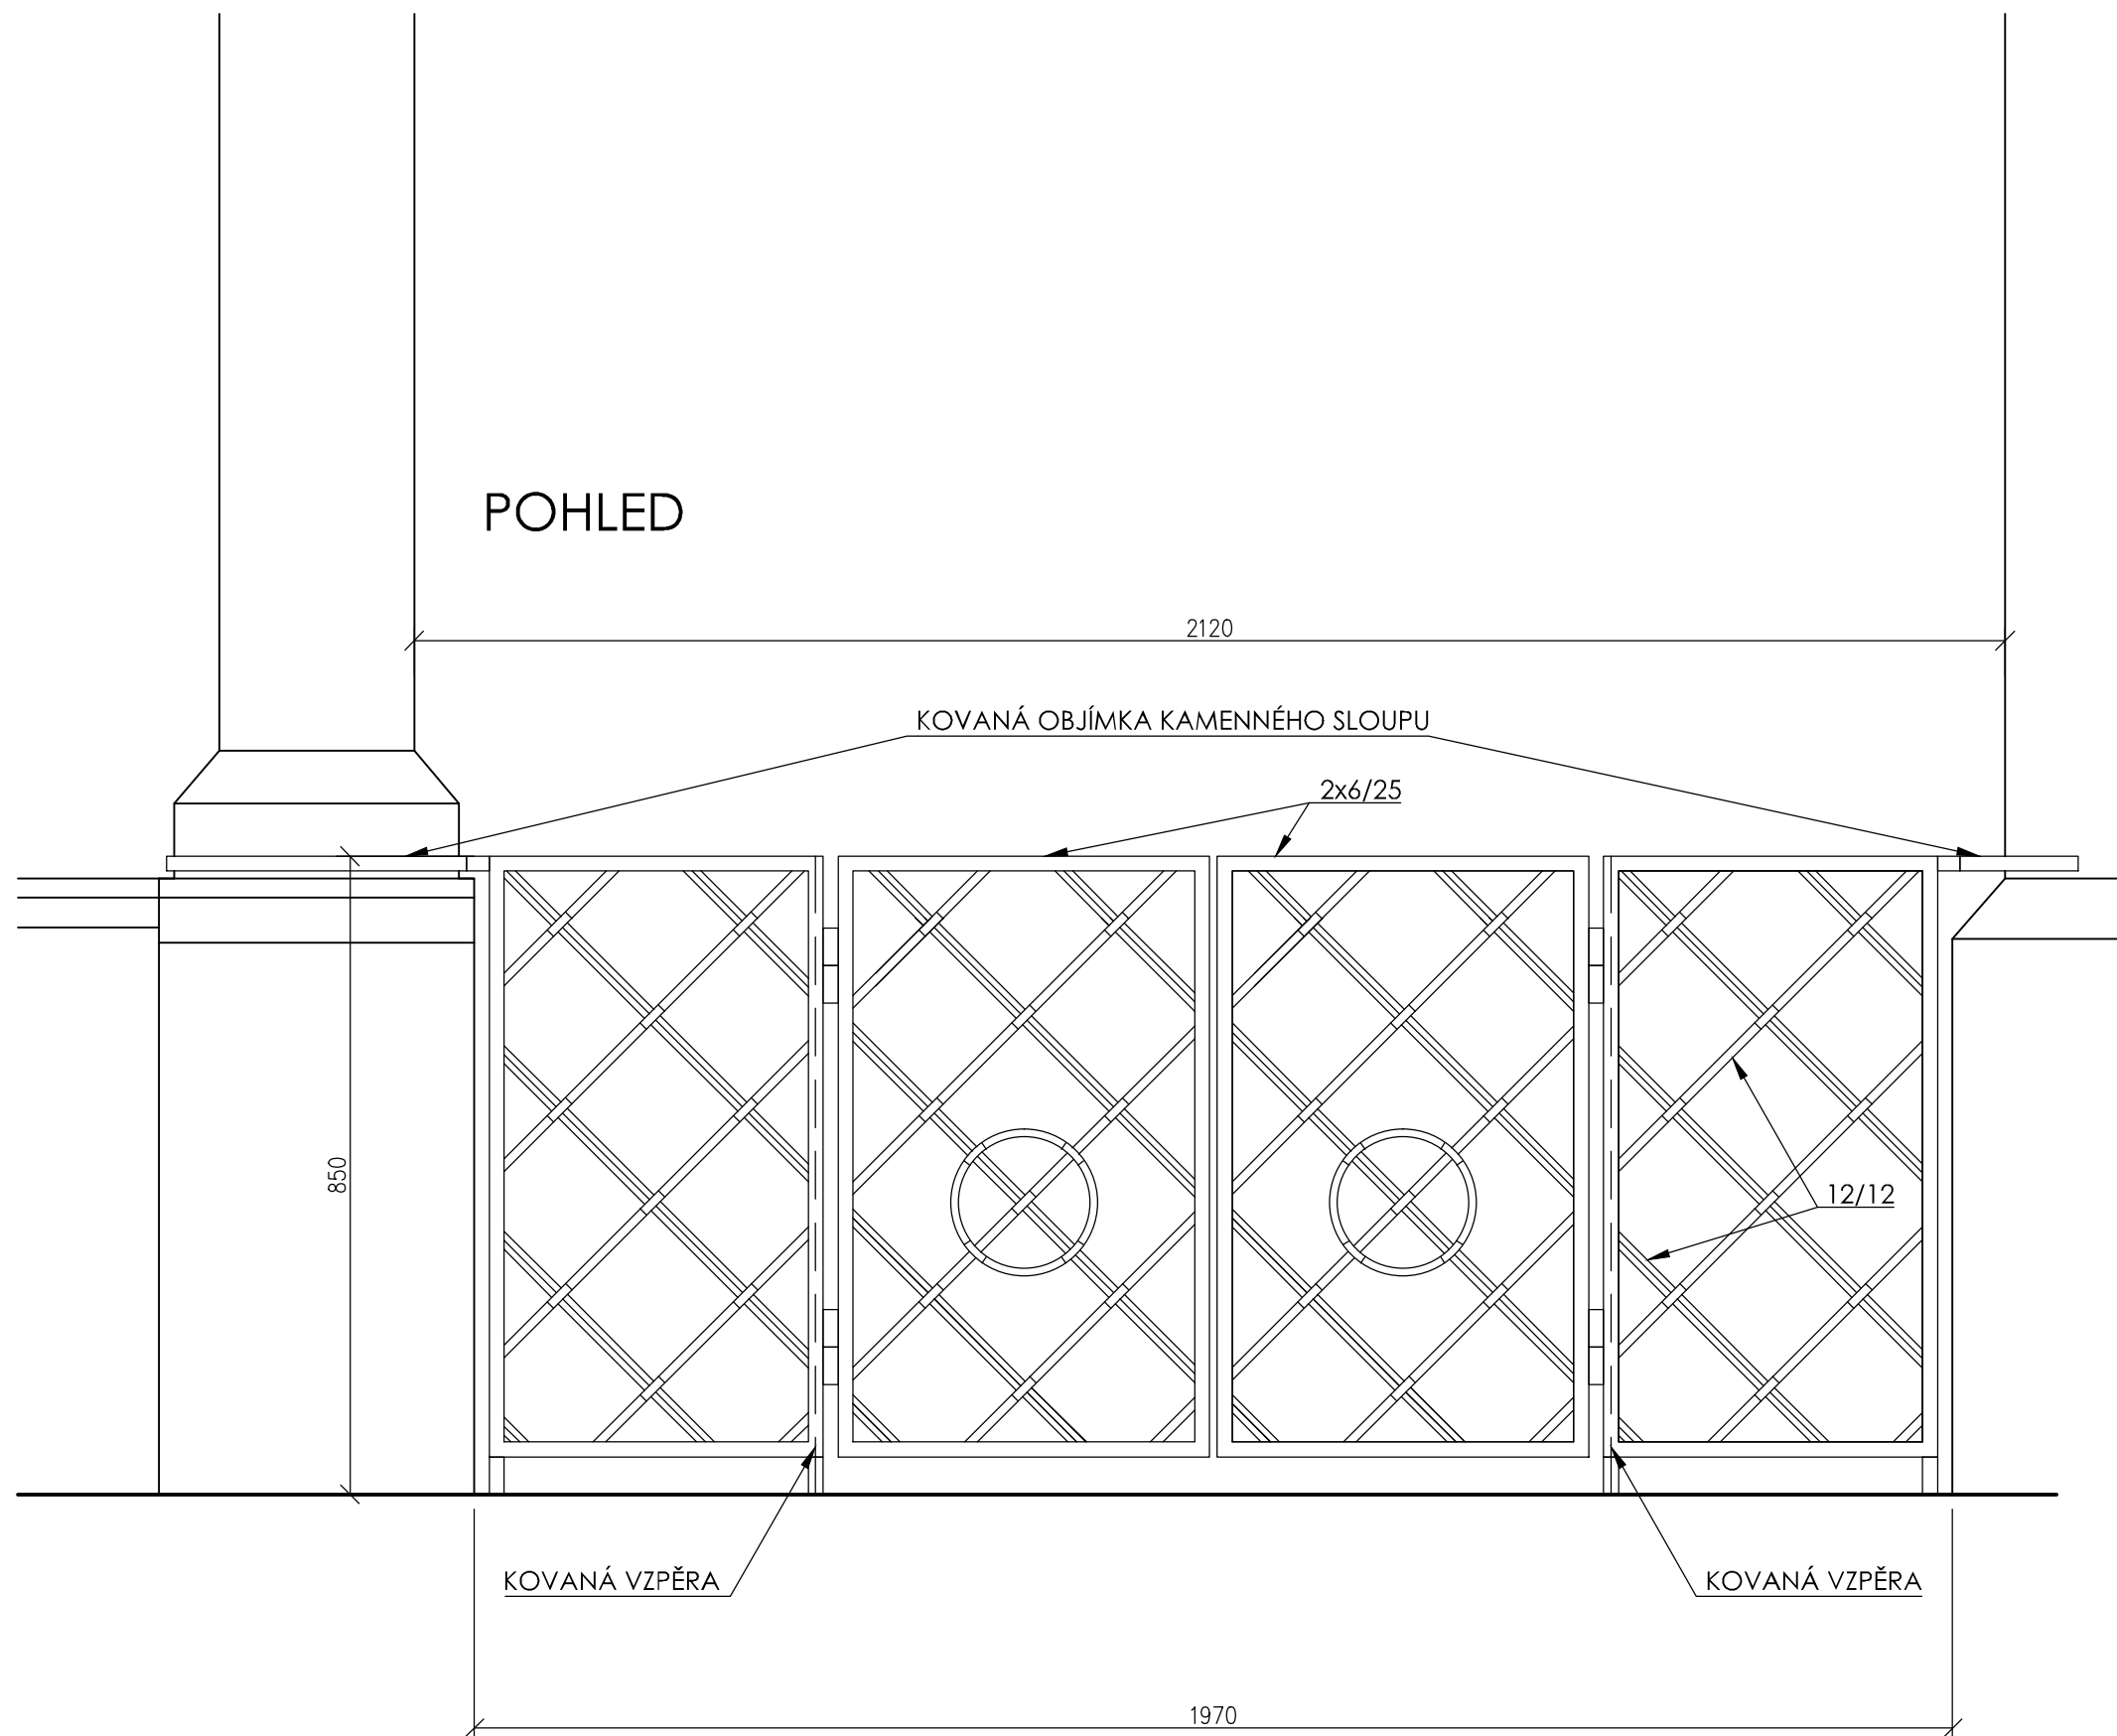

ŘEZ

KOVANÁ OBJÍMKA
KAMENNÉHO SLOUPU

KOVANÁ VZPĚRA

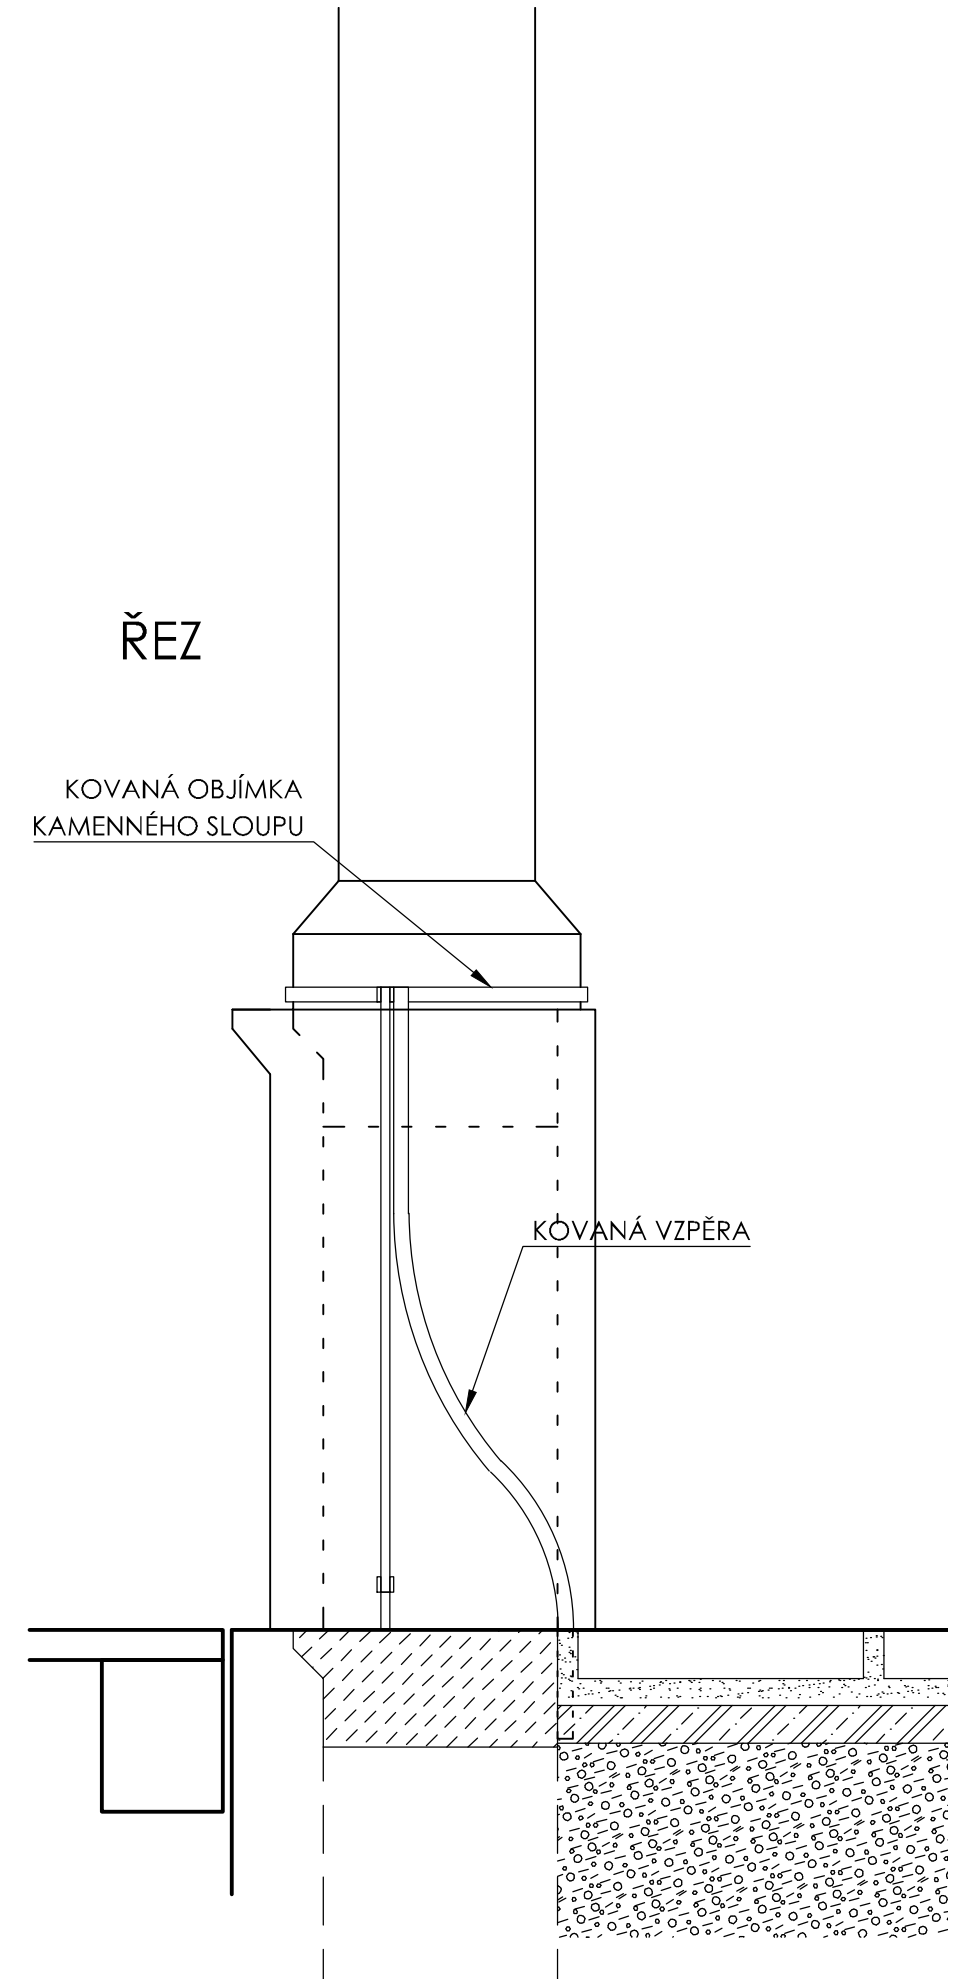

POVRCHOVÁ ÚPRAVA
– žárové zinkování ponorem
(referenční norma ISO 1461, ČSN EN ISO 14713–1)
zinkový povlak – min. tl. 85 μ m
– nátěrový systém
– vrchní nátěr – kovářská grafitová černá

Z7 - POHLED
M 1:10

D16