

POZNÁMKA


PŘI REALIZACI OVĚŘIT NEPŘÍSTUPNÉ NOSNÉ PRVKY

- 1.12

STÁVAJÍCÍ KLENBA
PONECHAT S OPRAVOU
KLÍNOVÁNÍ TRHLIN A ZEDNICKÁ OPRAVA
- 1.13

STÁVAJÍCÍ DŘEVĚNÝ STROP
- 1.14

(PŘEDPOKLAD TRÁMOVÁ KONSTRUKCE)
STROP PONECHAT

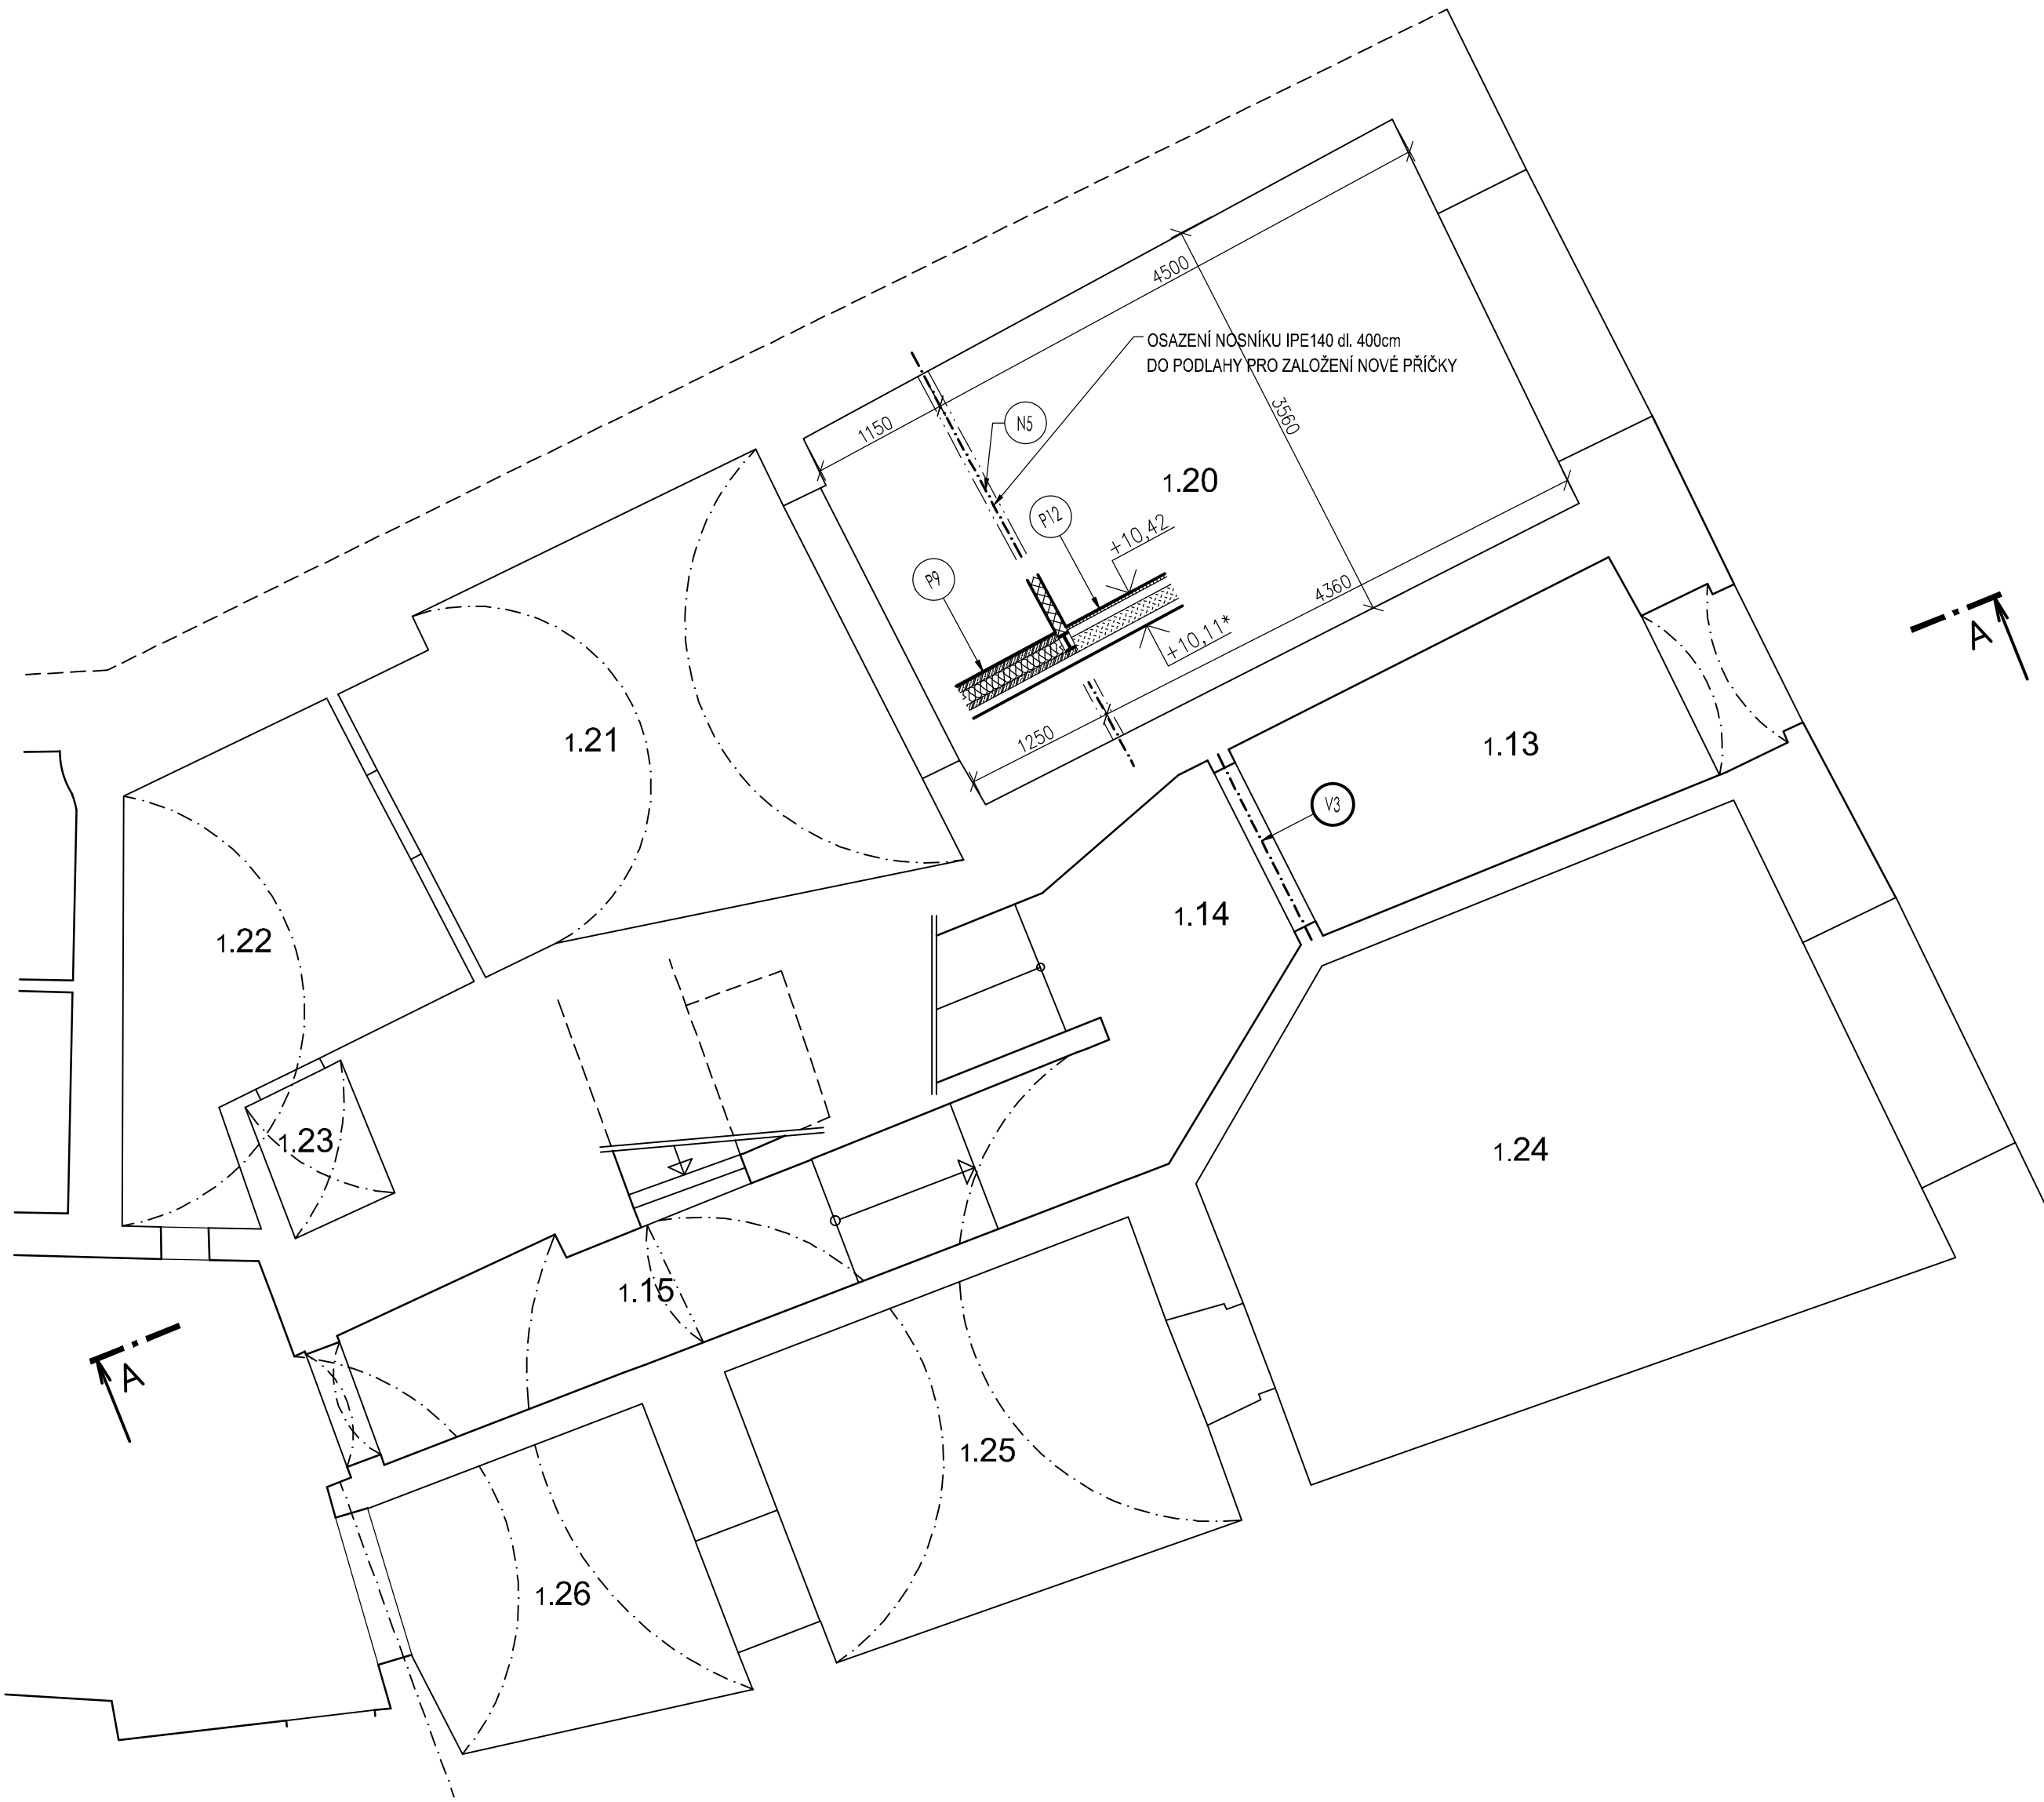

OPRAVA KLENEB

DÚKLADNÉ KLÍNOVÁNÍ A VYPLNĚNÍ VŠECH TRHLIN -VÝPLŇOVÁ MALTA VÁPENNÁ (M 5-10 MPa)
- KLENBY PONECHAT VE STÁVAJÍCÍ POLOZE - NEROVNAT!

NOVÉ ŘEZIVO

SMRK TR. (C24)
DUB (D30)

VLHKOST ŘEZIVA DLE TŘÍDY POUŽITÍ
- TR.1 (PŘEVÁŽNĚ INTERIER) MAX 15 %

VŠEKERÉ ŘEZIVO HOBLOVANÉ (ROZMĚRY PROFILŮ JSOU UVÁDĚNÉ PO ZHOBLOVÁNÍ)
CHEMICKOU SANACI PROVÁDĚT DLE ČSN 490600-1 (VČETNĚ DODATKŮ A ZMĚN) , TŘÍDA OHROŽENÍ 3
TYPOVÉ OZNAČENÍ Ip, Fb, (B,P) D
POHLEDOVÉ PRVKY V OBYTNÝCH INTERIERECH CHEMICKY NEOŠETŘOVAT

PONECHÁVANÉ ŘEZIVO

- PONECHÁVANÉ HISTORICKÉ ŘEZIVO-CELOPLOŠNĚ MECHANICKY OČISTIT A CELOPLOŠNĚ CHEMICKY SANOVAT
- SANACI PROVÁDĚT DLE ČSN 490600-1 (VČETNĚ DODATKŮ A ZMĚN) , TŘÍDA OHROŽENÍ 3
TYPOVÉ OZNAČENÍ Ip, Fb, (B,P) D, NA BÁZI LIHU S LIKVIDAČNÍM ÚČINKEM NA HMYZ

ROZSAH A ZPŮSOB OPRAVY JE ZACHYCEN VE VÝKRESECH , TECHNICKÉ ZPRÁVĚ , VÝKAZU ŘEZIVA A SOUPISU PRACÍ !!!

- PO ZPŘÍSTUPNĚNÍ JE NUTNÉ OVĚŘIT ROZSAH NARUŠENÍ VŠECH PRVKŮ A PROVĚST REVIZI VŠECH TESAŘSKÝCH SPOJŮ
V PŘÍPADĚ NOVÉ ZJIŠTĚNÝCH SKUTEČNOSTÍ NA STAVBĚ JE NUTNÉ VŽDY PŘÍZVAT PROJEKTANTA

KONSTRUKČNÍ OCEL S 235

- NA STAVBĚ NUTNO PRVKY PŘESNĚ ZAMĚŘIT
ZEJMĚNA NÁVAZNOSTI NOSNÝCH KONSTRUKCÍ!
- POLOHY PRVKŮ NUTNO VŽDY OVĚŘIT VE STAVEBNÍ ČÁSTI DOKUMENTACE
- NOSNÉ PRVKY A JEJICH DÍLCI ČÁSTI MUSÍ PŘED ZABUDOVÁNÍM PŘEVZÍT PROJEKTANT
(OSAZENÍ NOSNÍKŮ APOD.)
- PŘED REALIZACÍ NUTNO ZPRACOVAT VÝROBNÍ DOKUMENTACI
- OCELOVÉ KONSTRUKČNÍ PRVKY OPATŘIT ANTIKOROZNÍ OCHRANOU DLE DANÉHO PROSTŘEDÍ
PRVKY OPATŘIT NÁTĚROVÝM SYSTÉMEM DLE PLATNÝCH NOREM
SPOJOVACÍ MATERIÁL POZINKOVANÝ (TŘÍDA PROSTŘEDÍ C3)
- ULOŽENÍ OCELOVÝCH NOSNÍKŮ MIN. 250 MM,
POD NOSNÍKY PROVĚST ROZNÁŠECÍ BETONOVÉ ULOŽENÍ

LEGENDA

OZNAČENÍ VÝROBKŮ

- V

NOSNÉ PŘEKLADY
- N

OCELOVÉ NOSNÍKY

VÝPIS KONSTRUKČNÍ OCELI

OZN.	SKLADBA	DĚLKA [m]	POČET [ks]	DĚLKA CELKEM [m]	HMOTNOST [kg/m]	HMOTNOST [kg]
n5	1 x IPE140 dl. 4000mm	4,00	1,00	4,00	12,90	51,60
v3	1 x KP 14,5 keramický plochý překlad	1,75	1,00	1,75	18,00	31,50
Celková hmotnost [kg]:						83,10

* DÉLKY PRVKŮ BUDOU UPŘESNĚNY PODLE SKUTEČNÉHO STAVU NA STAVBĚ



ATELIÉR HERITAS S.R.O. MÁNESOVA 11/3b Č. BUDĚJOVICE 370 01 ATELIER@HERITAS.CZ WWW.HERITAS.CZ		AUTORIZAČNÍ RAZÍTKO
VED. PROJ. ING. LUBOR GREGORA		
ZOD. PROJ. ING. MARTIN KAČER		
SPOLUPRÁCE ZDENĚK SARAUER		
INVESTOR	ČESKOKRUMLOVSKÝ ROZVOJOVÝ FOND	Č. ZAKÁZKY 1882
AKCE	BYTOVÝ DŮM LATRÁN 20 PARC. Č. ST. 736, K.Ú. ČESKÝ KRUMLOV - LATRÁN STAVEBNÍ ÚPRAVY HLAVNÍHO OBJEKTU	DATUM ČERVEN 2024 STUPEŇ DPS MĚŘITKO 1:50
VÝKRES	D.1.2 STAVEBNÉ KONSTRUKČNÍ ŘEŠENÍ PŮDORYS STROPU 1.NP	ČÍSLO 01 PARÉ