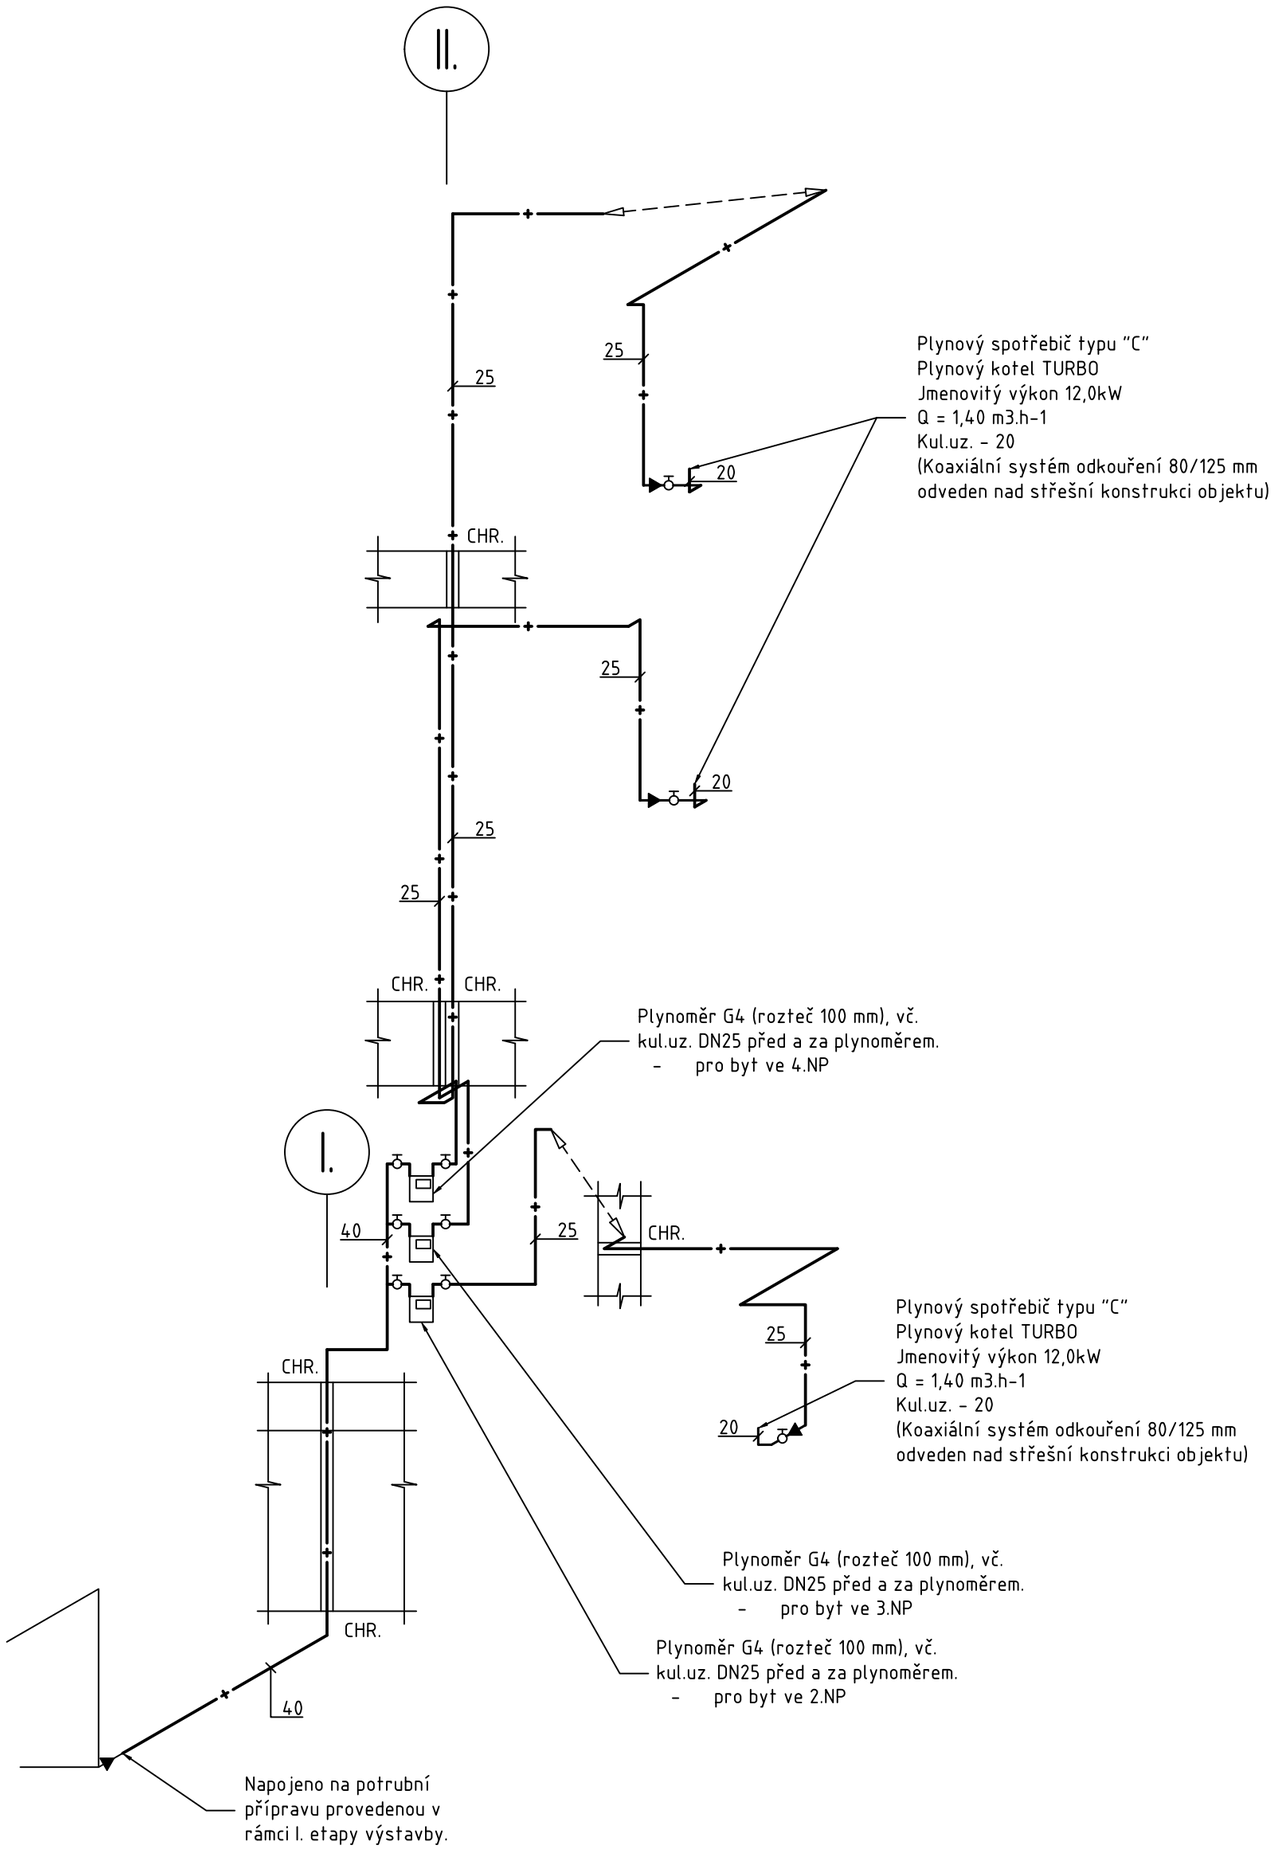


LEGENDA POTRUBÍ:

- Potrubí PVC KG splaškové
- Potrubí PVC KG dešťové
- Potrubí PP hluktlumící
- Připojovací potrubí PP HT
- Potrubí studené vody
- Potrubí teplé vody
- Potrubí cirkulace
- Plynovod

POZNÁMKA:

Veškeré prostupy mezi jednotlivými požárními úseky budou opatřeny protipožární mažetou nebo protipožárním tmelem. Použití se bude řídit dle požárně bezpečnostního řešení stavby a dle pokynů výrobce opatření.

Potrubí vedené v drážce bude pouze pod lehkou omítkou. Ve zdivu budou dle TPG zaomítány vešlěrý průduchy.

Digitálně podepsal Miroslav Vomáčka

Měřítko
0 1 2 3 4 5(m)

VYPRACOVAL:	Ing. Ondřej Vomáčka	**DATUM:**	06/2024
AUTORIZOVAL:	Miroslav Vomáčka	**FORMÁT:**	6A4
STUPEŇ:	Provedení stavby (DPS)	**MĚŘÍTKO:**	1:50
INVESTOR:	Českokrumlovský rozvojový fond spol. s r.o. Masná č.p. 131, Český Krumlov, 38101		
Bytový dům Latrán 20, Stavební úpravy hlavního objektu parc.č.st. 736, k.ú. Český Krumlov - Latrán **D.1.4.1 ZDRAVOTNĚ TECHNICKÉ INSTALACE**			
OBSAH VÝKRESU:	PŮDORYS 1.NP - kanalizace		

ING. Vomáčka Ondřej
www.vomackaondrej.cz
gsm: 724 288 898
projekce@vomackaondrej.cz
Ke Hřišti 202, 37371 Hlincová Hora
IČ: 76583414

Č.KOPIE:	
Č.VÝKRESU:	16