


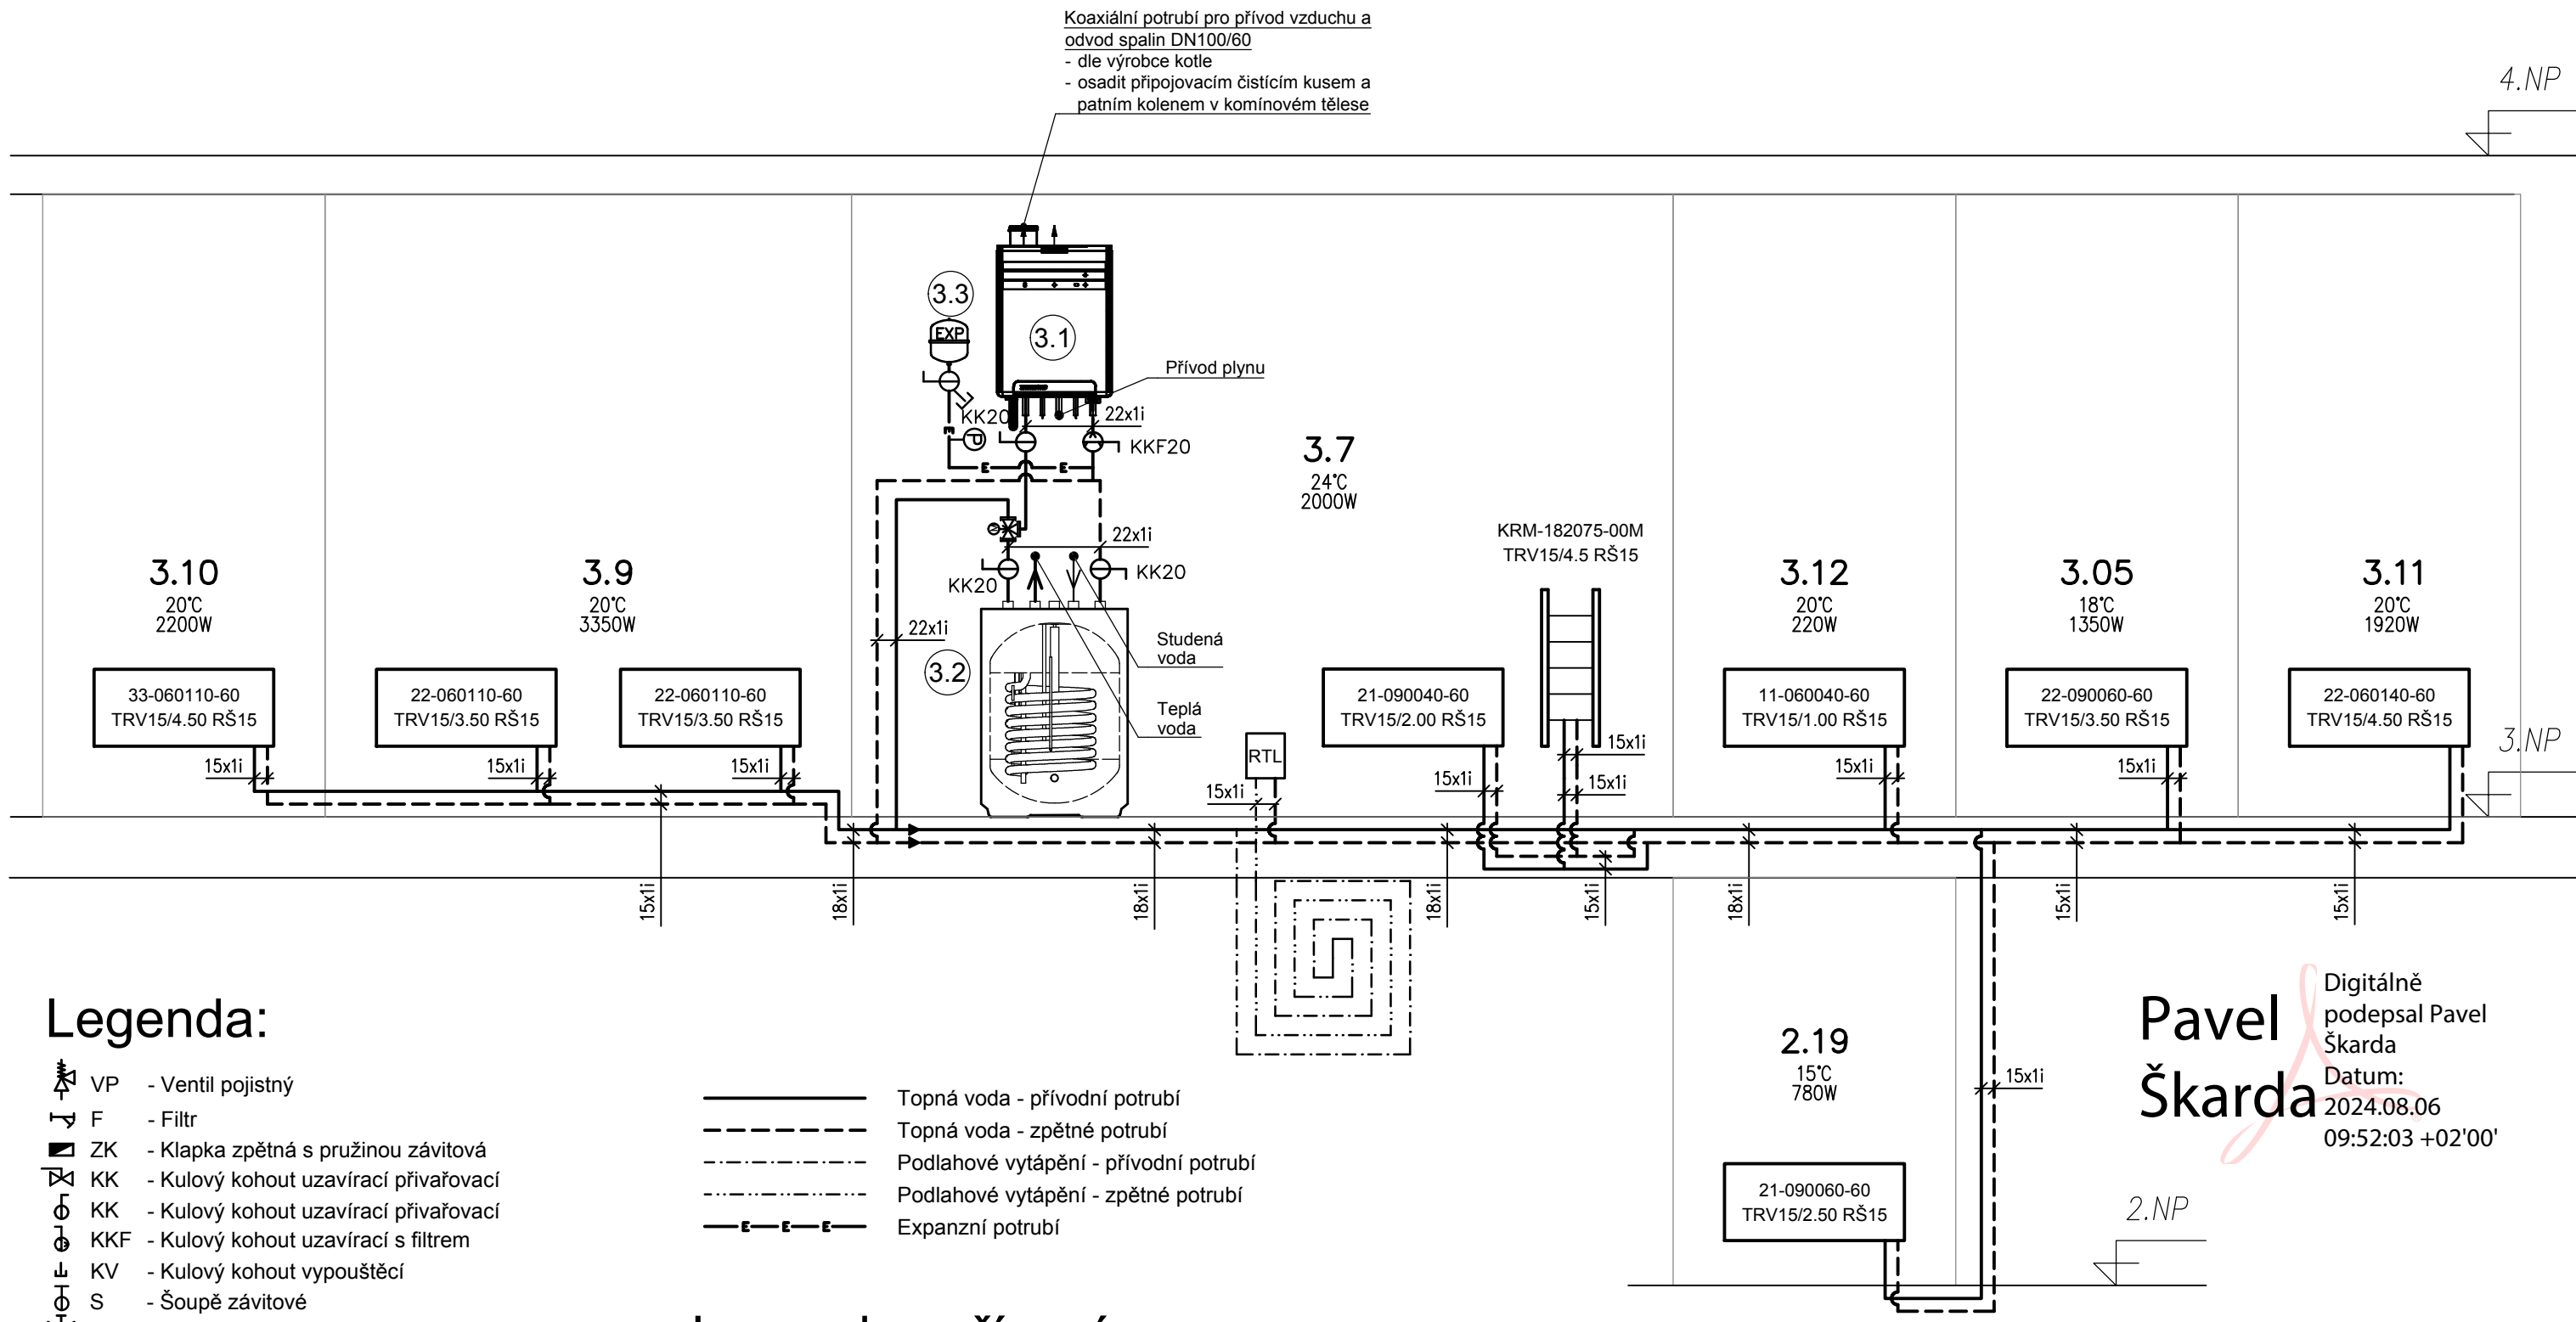

Legenda:

- VP - Ventil pojistný
F - Filtr
ZK - Klapka zpětná s pružinou závitová
KK - Kulový kohout uzavírací převařovací
KK - Kulový kohout uzavírací převařovací
KKF - Kulový kohout uzavírací s filtrem
KV - Kulový kohout vypouštěcí
S - Šoupě závitové
RRV - Ruční regulační ventil vyvažovací
KM - Pryžový kompenzátor přírubový
Č - Čerpadlo
MT - Měřič tepla
M - Manometr
T - Teploměr
ERV - Elektrický regulační ventil
RTD - Regulátor tlakové difference
SV - Solenoidový ventil
EUV - Elektrický uzavírací ventil
TV - Trojcestná armatura - ventil
VOA - Ventil odvzdušňovací automatický

- Topná voda - přívodní potrubí
Topná voda - zpětné potrubí
Podlahové vytápění - přívodní potrubí
Podlahové vytápění - zpětné potrubí
Expanzní potrubí

Legenda zařízení:

- 3.1 ZÁVĚSNÝ PLYNOVÝ KONDENZAČNÍ KOTEL
- Pro vytápění a externí ohřev teplé vody
- Jmenovitý výkon 5,4 - 17,8 kW
- Maximální provozní tlak 3 bar
- El. příkon kotle / napětí: 80W / 220V
- 3.2 NEPŘÍMOTOPNÝ ZASOBNÍK TEPLÉ VODY
- dle dodavatele kotle
- objem vody 105 l
- 3.3 EXPANZNÍ NÁDOBA
- Reflex F 18
- objem 18 l
- Max. dovol. provozní teplota 70°C

VYPRACOVAL	P. Bálek	DATUM	STUPEŇ P.D.	 CBEnergo ENERGIE S ROZUMEM Lannova 205/16 370 01 České Budějovice cb-energo.cz
SCHVÁLIL	P. Škarda	06/2024	provedení stavby	
STAVBA BYTOVÝ DŮM LATRÁN 20, PARC. Č. ST. 736, K.Ú. ČESKÝ KRUMLOV – LATRÁN REKONSTRUKCE HLAVNÍHO OBJEKTU				
INVESTOR ČESKOKRUMLOVSKÝ ROZVOJOVÝ FOND				
PROFESE D.1.4.3 Vytápění				MĚŘÍTKO -
OBSAH VÝKRESU Montážní schéma 4.NP				ZAK. ČÍSLO
				POZNÁMKA
				POČET A4 2
				Č. VÝKRESU 05