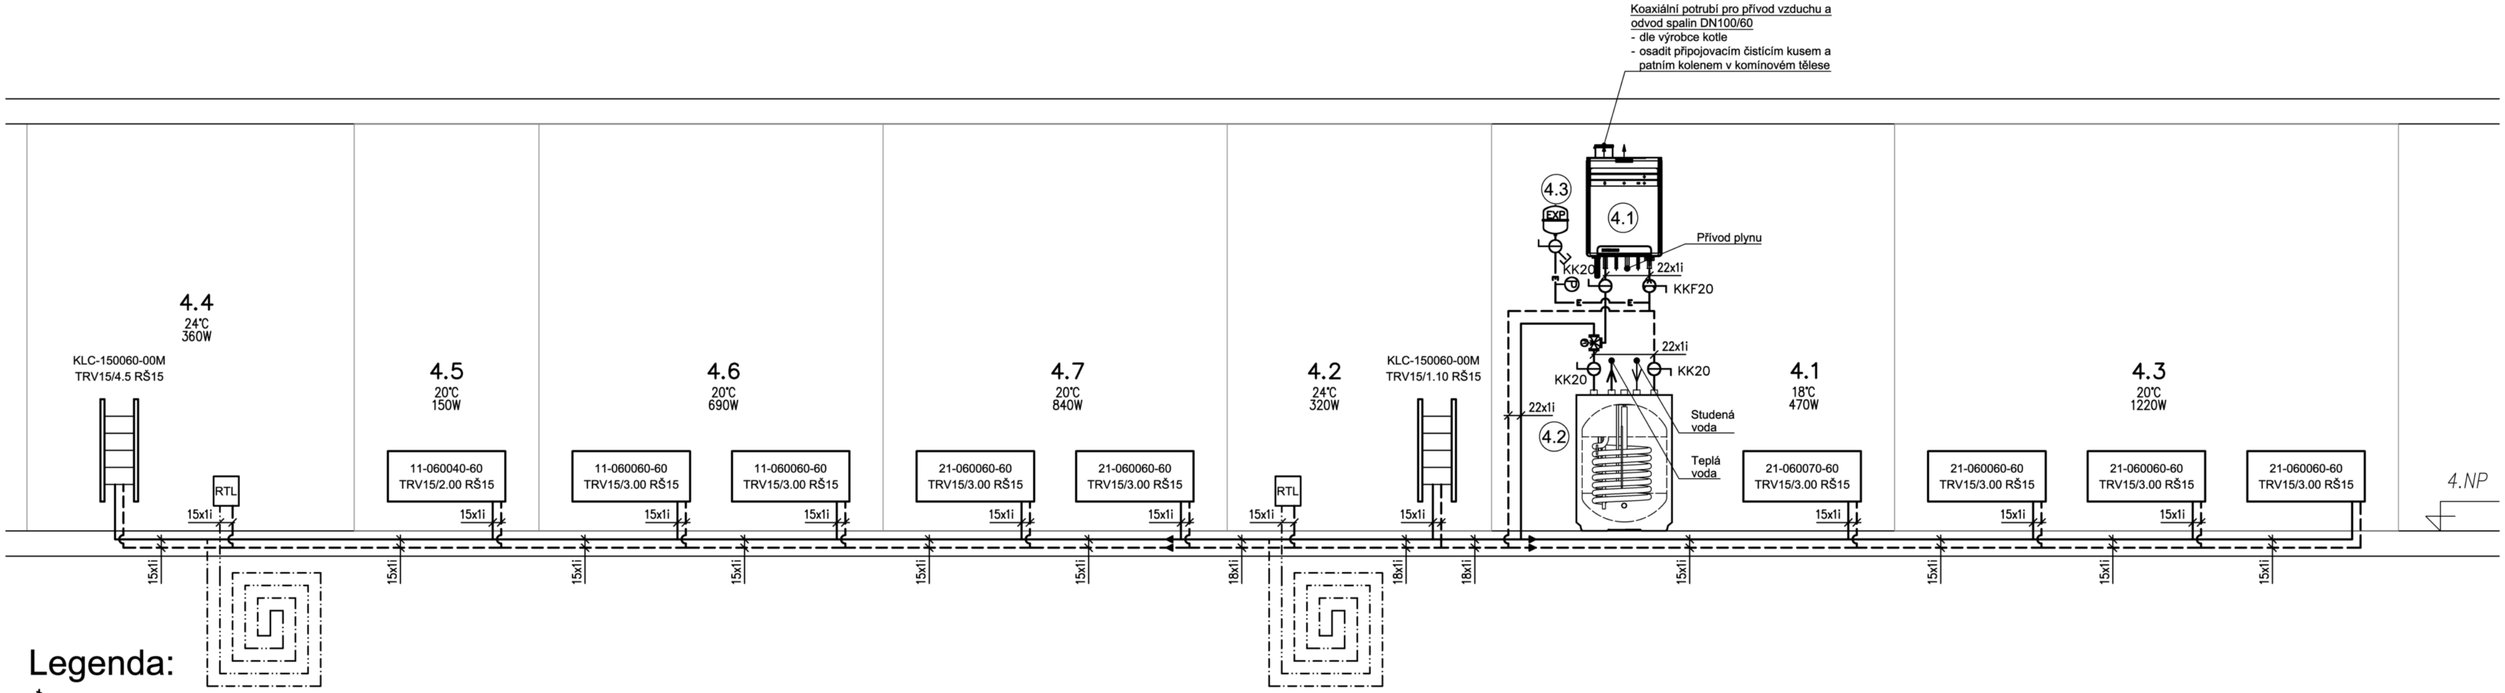

Legenda:

- VP - Ventil pojistný
- F - Filtr
- ZK - Klapka zpětná s pružinou závitová
- KK - Kulový kohout uzavírací přivařovací
- KK - Kulový kohout uzavírací přivařovací
- KKF - Kulový kohout uzavírací s filtrem
- KV - Kulový kohout vypouštěcí
- S - Šoupě závitové
- RRV - Ruční regulační ventil vyvažovací
- KM - Pryžový kompenzátor přírubový
- Č - Čerpadlo
- MT - Měřič tepla
- M - Manometr
- T - Teploměr
- ERV - Elektrický regulační ventil
- RTD - Regulátor tlakové diference
- SV - Solenoidový ventil
- EUV - Elektrický uzavírací ventil
- TV - Trojcestná armatura - ventil
- VOA - Ventil odvzdušňovací automatický

- Topná voda - přívodní potrubí
- Topná voda - zpětné potrubí
- Podlahové vytápění - přívodní potrubí
- Podlahové vytápění - zpětné potrubí
- Expanzní potrubí

Legenda zařízení:

4.1 ZÁVĚSNÝ PLYNOVÝ KONDENZAČNÍ KOTEL
- Pro vytápění a externí ohřev teplé vody
- Jmenovitý výkon 3,4 - 11,5 kW
- Maximální provozní tlak 3 bar
- El. příkon kotle / napětí: 80W / 220V

4.2 NEPŘÍMOTOPNÝ ZÁSOBNÍK TEPLÉ VODY
- dle dodavatele kotle
- objem vody 105 l

4.3 EXPANZNÍ NÁDOBA
- Reflex N 18
- objem 18 l
- Max. dovol. provozní teplota 70°C

Pavel Škarda
Digitálně podepsal Pavel Škarda
Datum: 2024.08.06 09:57:47 +02'00'

VYPRACOVAL	P. Bálek	DATUM	STUPEŇ P.D.
SCHVÁLIL	P. Škarda	06/2024	provedení stavby

STAVBA: BYTOVÝ DŮM LATRÁN 20, PARC. Č. ST. 736, K.Ú. ČESKÝ KRUMLOV – LATRÁN
REKONSTRUKCE HLAVNÍHO OBJEKTU

INVESTOR: ČESKOKRUMLOVSKÝ ROZVOJOVÝ FOND

PROFESE: D.1.4.3 Vytápění

OBSAH VÝKRESU: Montážní schéma 4.NP

CBEnergo
ENERGIE S ROZUMEM
Lannova 205/16
370 01 České Budějovice
cb-energo.cz

MĚŘÍTKO: -
ZAK. ČÍSLO:
POZNÁMKA:
POČET A4: 3
Č. VÝKRESU: 06